



# **SISTEMA VISUALTECH 3H**

## 3W VISUALTECH SYSTEM

AUDIO

**auta**

Bringing people together

**INSTALACIONES CON PLACA S1**

SYSTEMS WITH S1 PANEL

**1 Acceso 1 Access**

<b>1 Teléfono</b>	1
1 Handset	
<b>1 Teléfono PRINCIPAL + EXTENSIONES</b>	2
1 MAIN Handset + EXTENSIONS	

**Multi-Acceso Multi-Access**

<b>2 Accesos. 1 Teléfono PRINCIPAL + EXTENSIONES</b>	3
2 Accesses. 1 MAIN Handset + EXTENSIONS	
<b>Multi-Acceso. 1 Teléfono PRINCIPAL + EXTENSIONES</b>	4
Multi-Access. 1 MAIN Handset + EXTENSIONS	

**INSTALACIONES MULTI-VIVIENDA**

SYSTEMS WITH MULTI-FLAT

**1 Acceso 1 Access**

<b>Multi-Vivienda</b>	5
Multi-Flat	

**Multi-Acceso Multi-Access**

<b>2 Accesos. Multi-Vivienda</b>	6
2 Accesses. Multi-Flat	
<b>Multi-Acceso. Multi-Vivienda</b>	7
Multi-Access. Multi-Flat	

**INSTALACIONES MULTI-EDIFICIO**

SYSTEMS WITH MULTI-BUILDING

**1 Acceso Común y hasta 63 Edificios**

1 Common access and up to 63 Buildings

8

**2 Accesos Comunes y hasta 63 Edificios**

2 Common accesses and up to 63 Buildings

9

**Multi-Accesos Comunes y hasta 63 Edificios (Edificio SIN placa)**

Common multi-accesses and up to 63 Buildings (Building WITHOUT panel)

10

**Multi-Accesos Comunes y hasta 63 Edificios (Edificio con Multi-Acceso)**

Common multi-accesses and up to 63 Buildings (Building with Multi-Access)

11

**INSTALACIONES CON CENTRAL DE CONSERJERÍA CCI**

SYSTEMS WITH CCI SWITCHBOARD

**Edificio individual**

Individual building

12

**Sistemas MULTI-EDIFICIO**

Systems with MULTI-BUILDING

13


**Instalaciones especiales Special Installations**


<b>Multi-Acceso + CCI</b>	14
Multi-Access + CCI	
<b>CCI + Multi-Vivienda</b>	15
CCI + Multi-Flat	


**GUÍA DE INSTALACIÓN**


INSTALLATION GUIDE


16

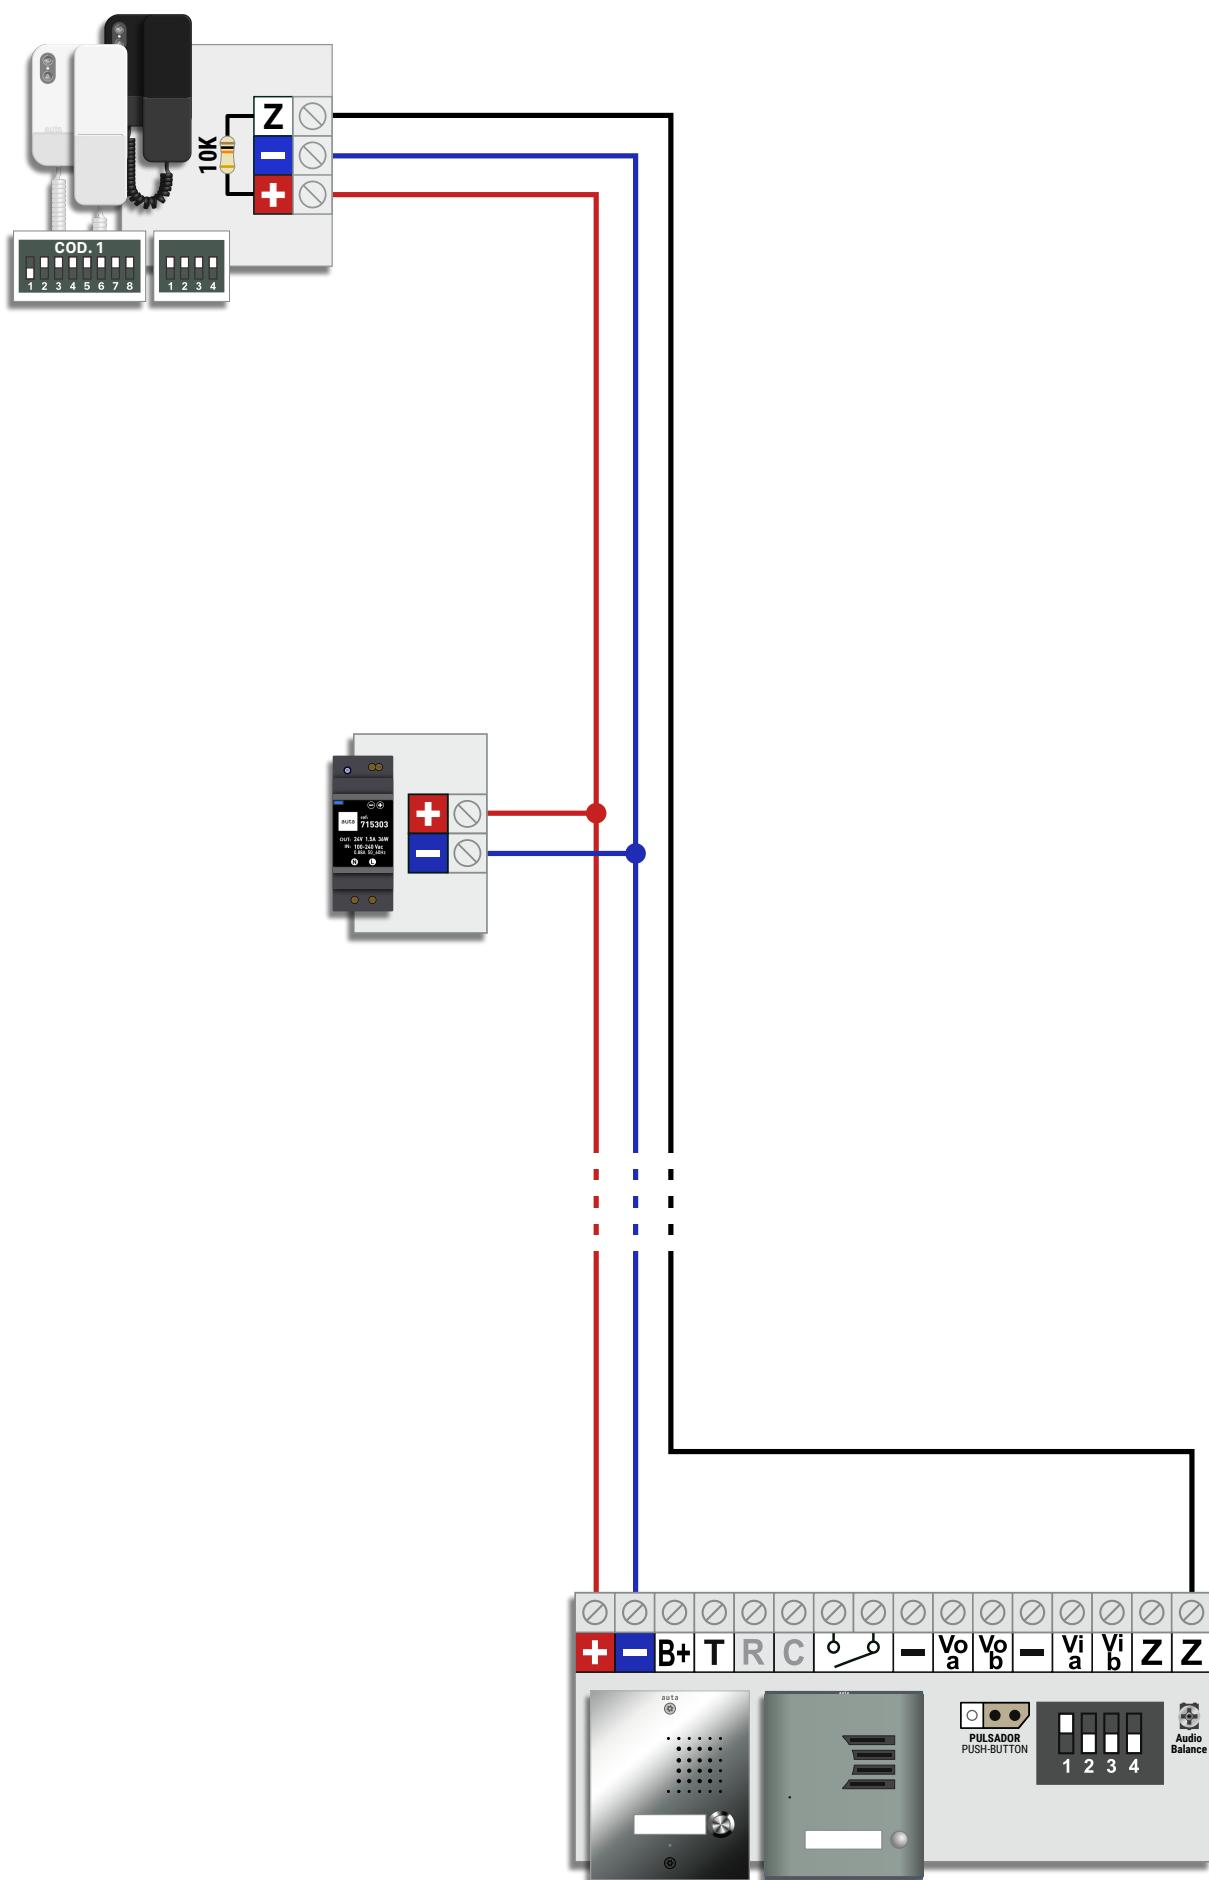


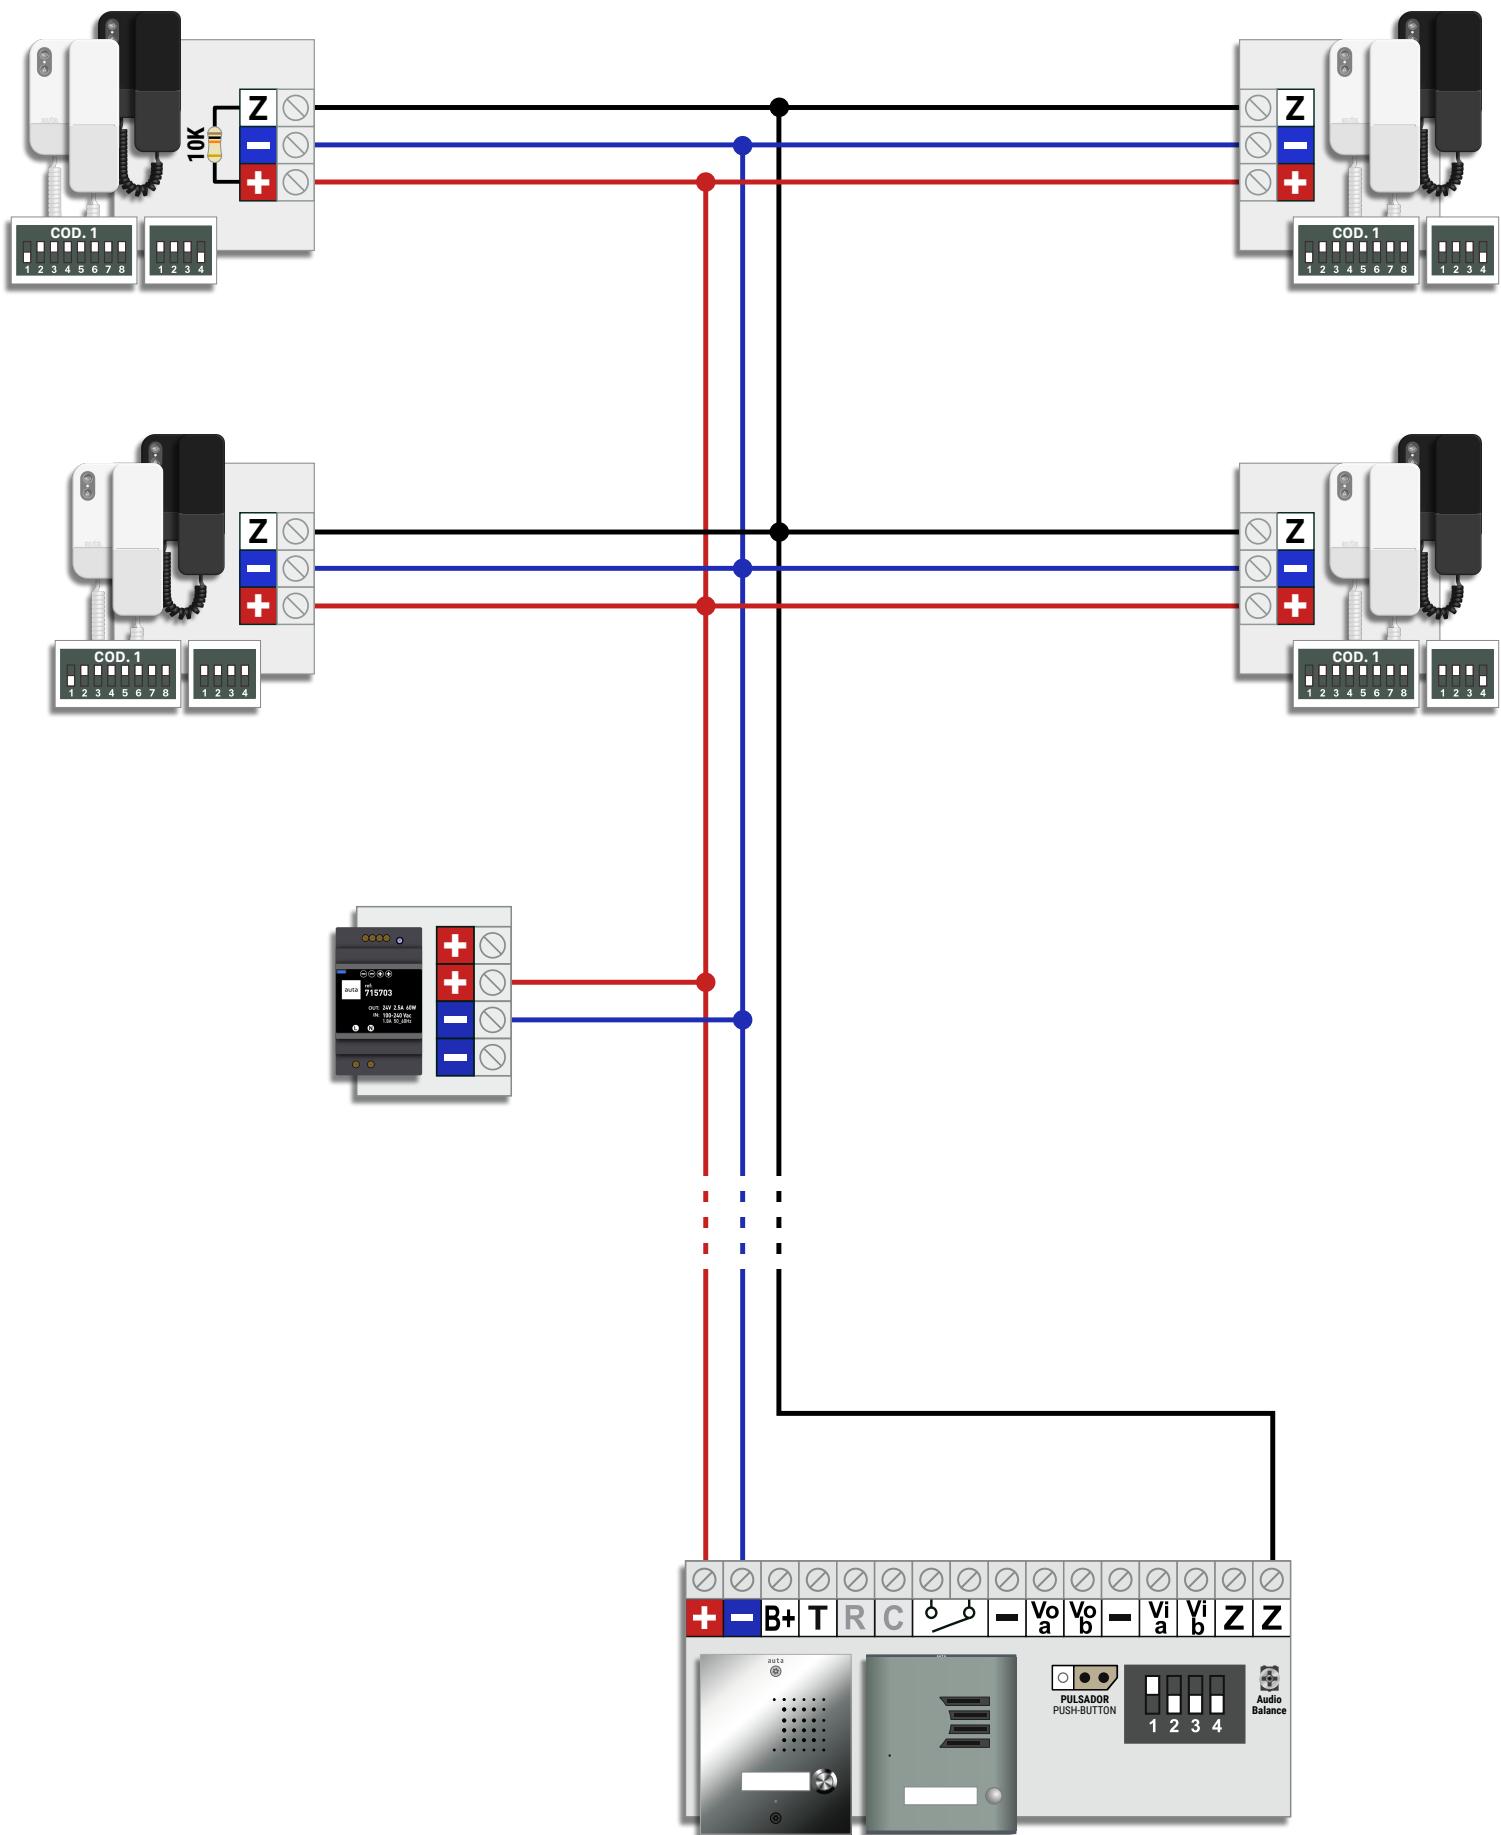


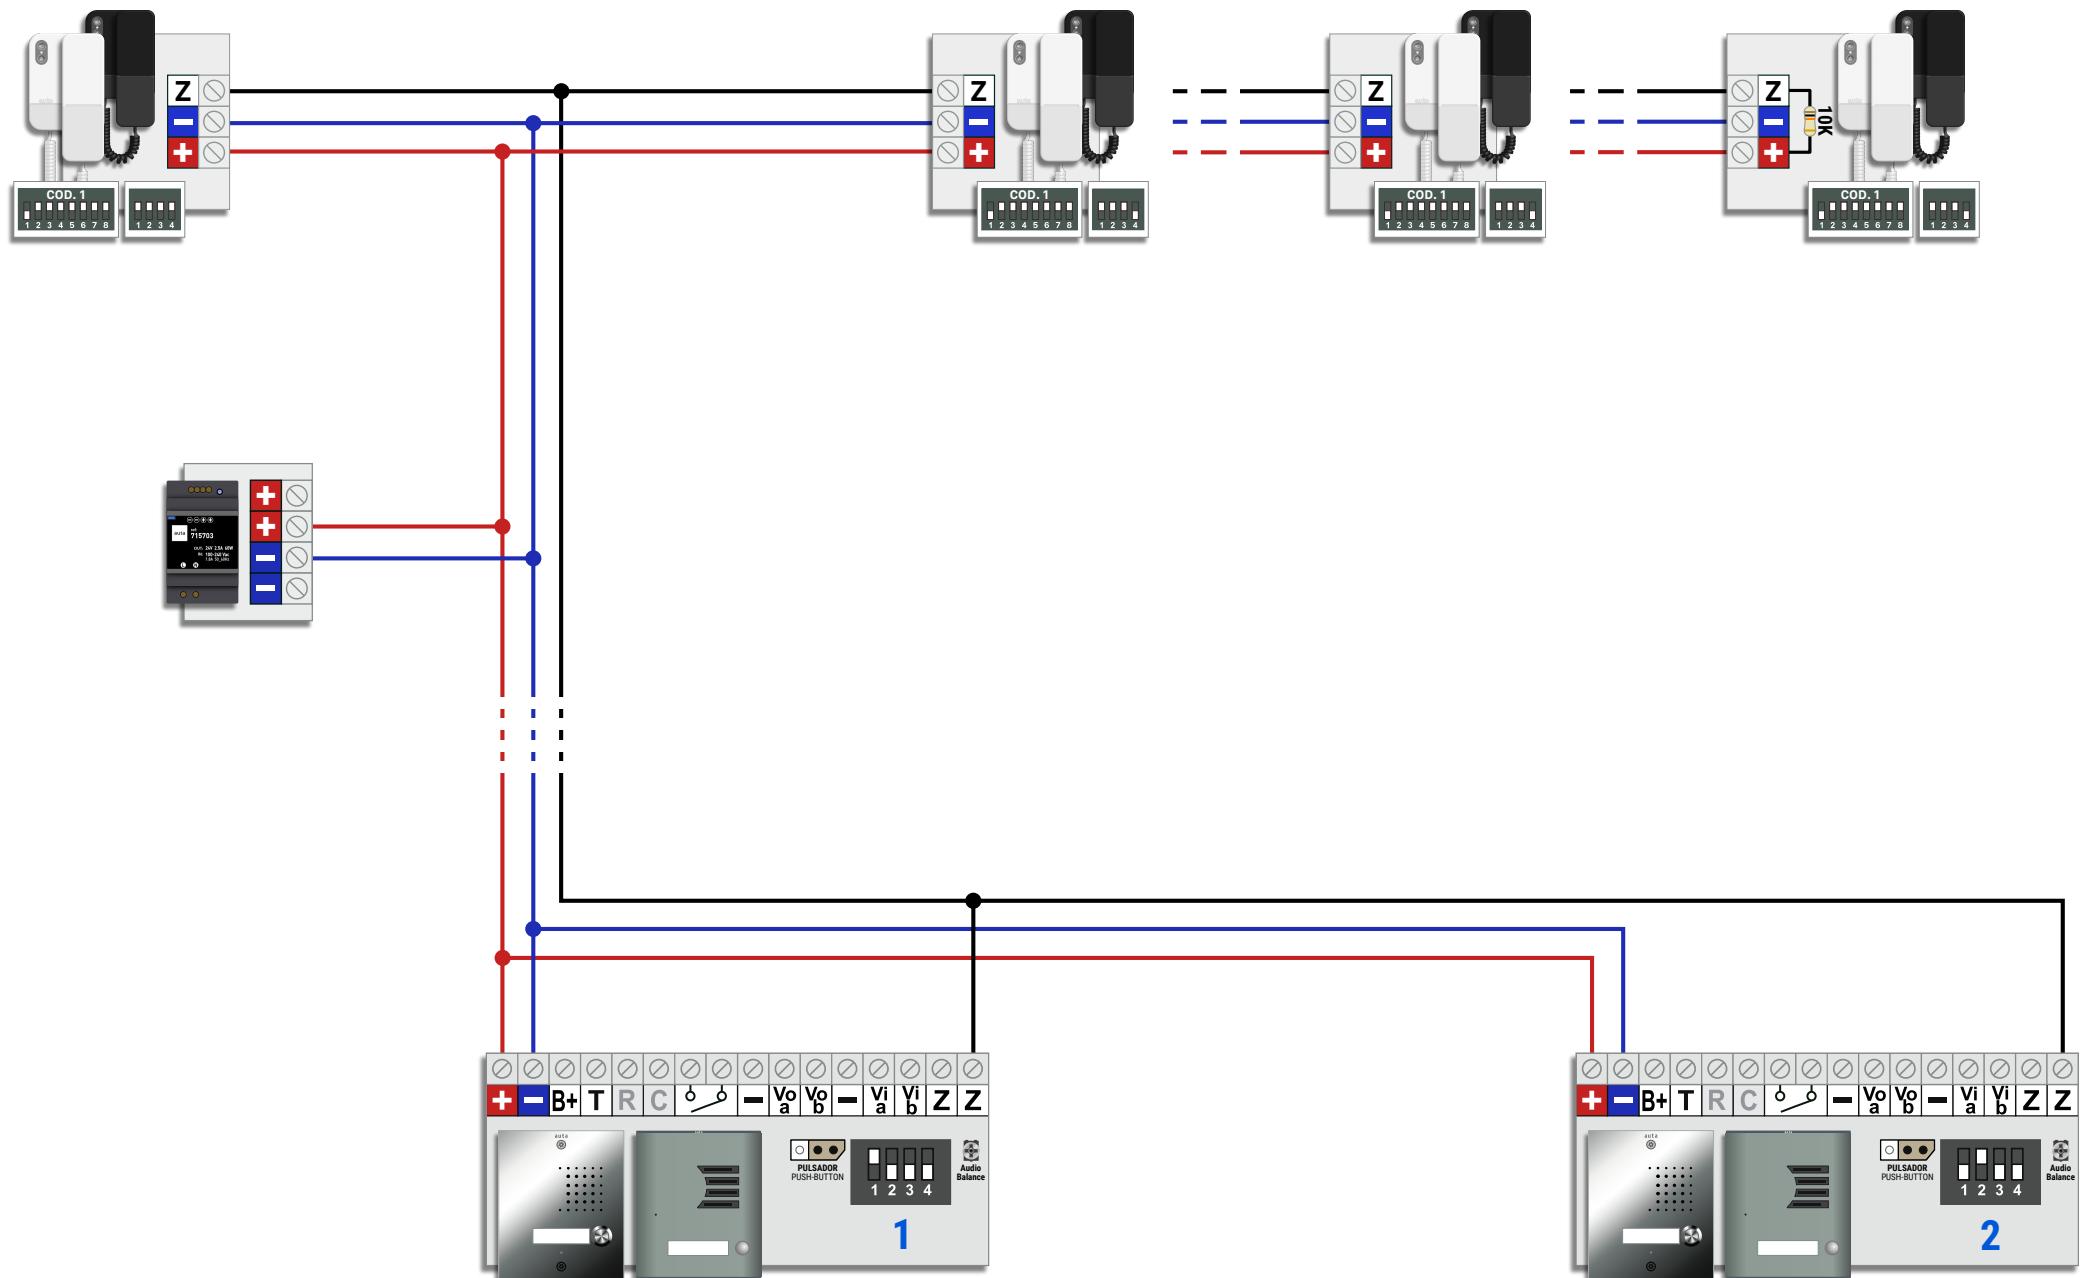


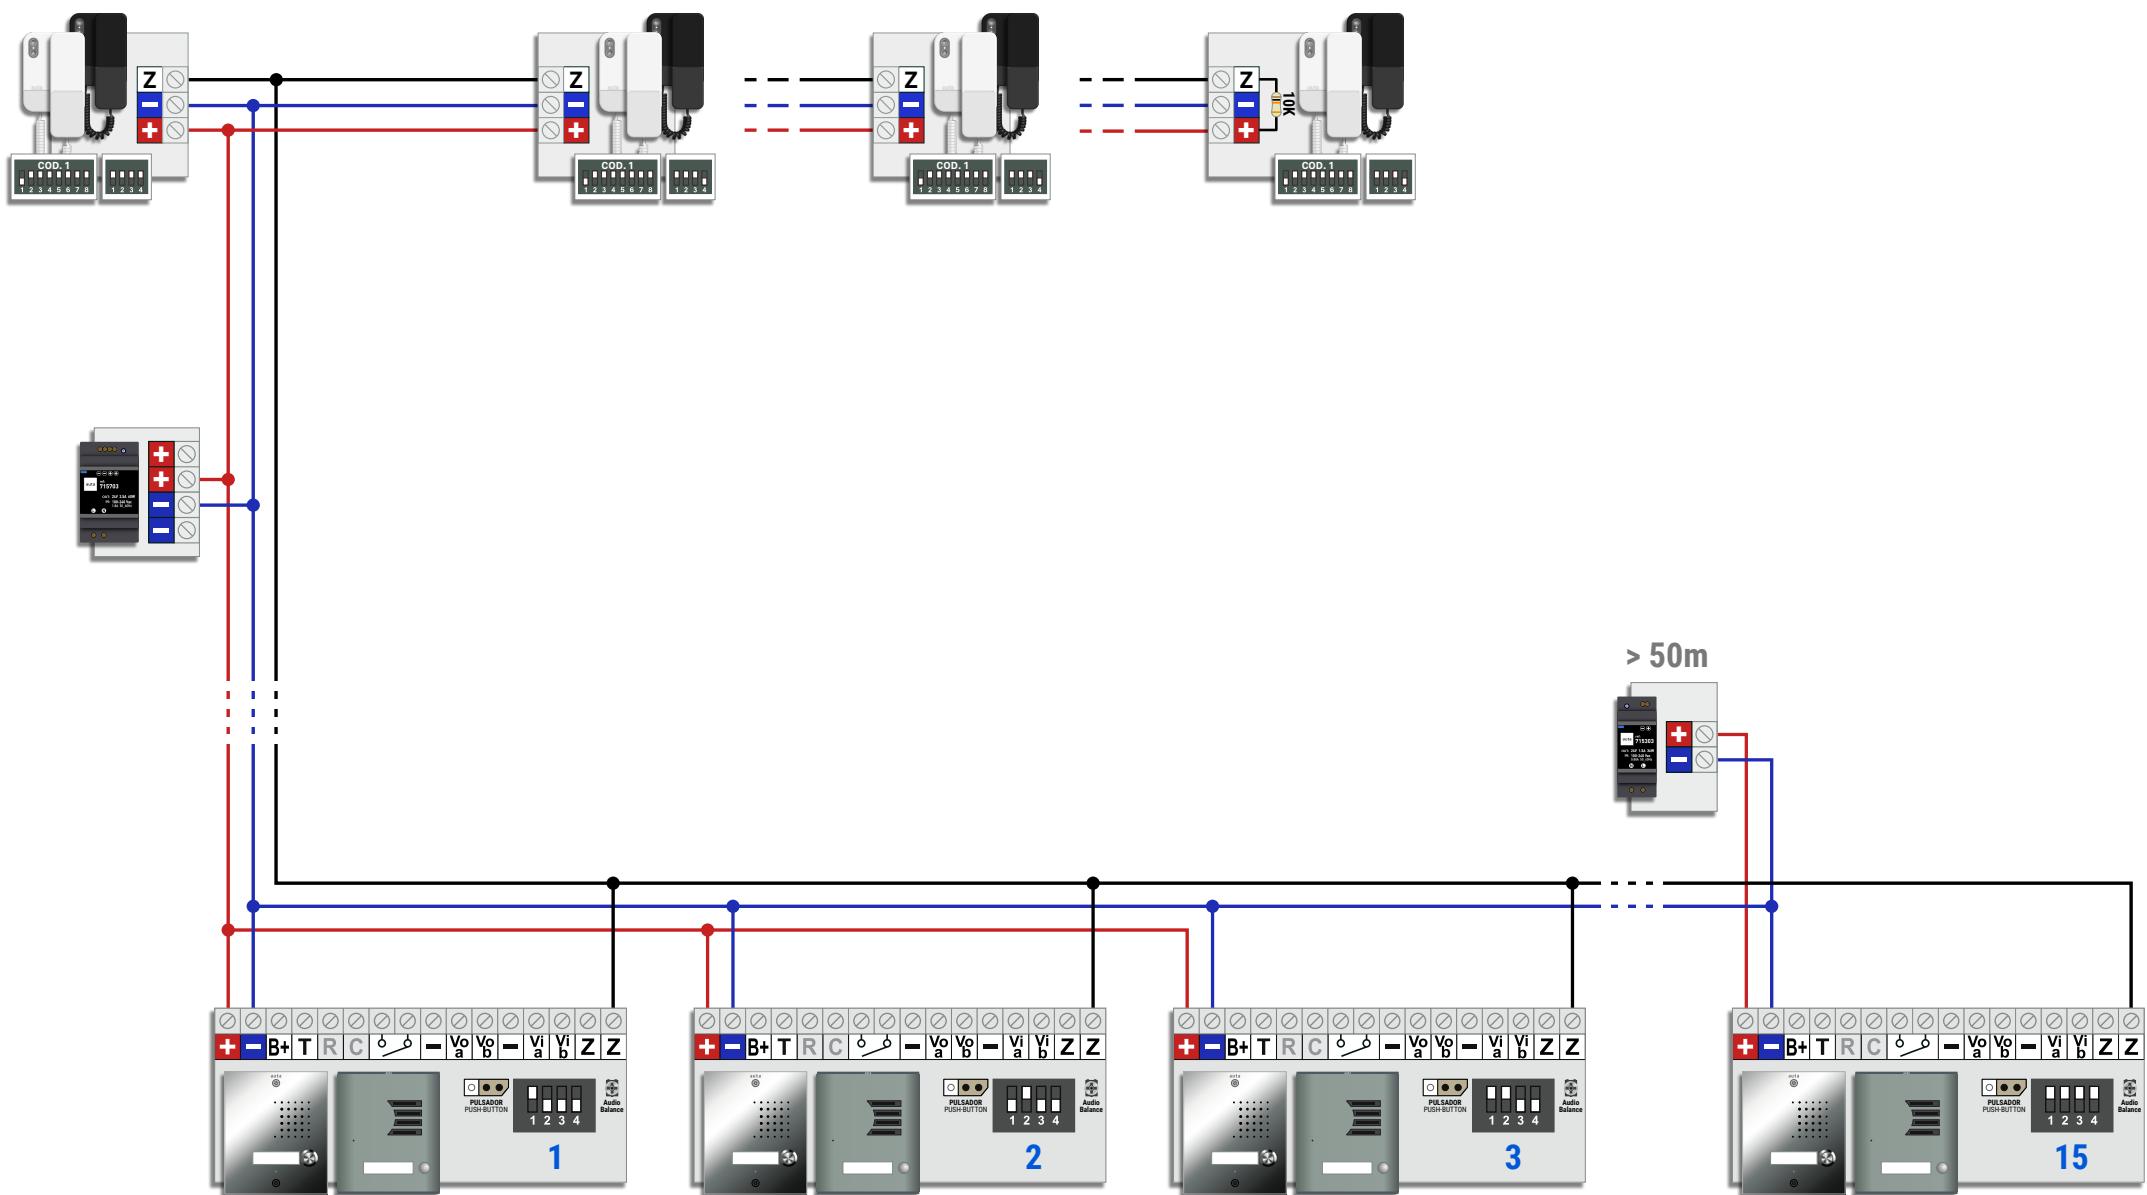


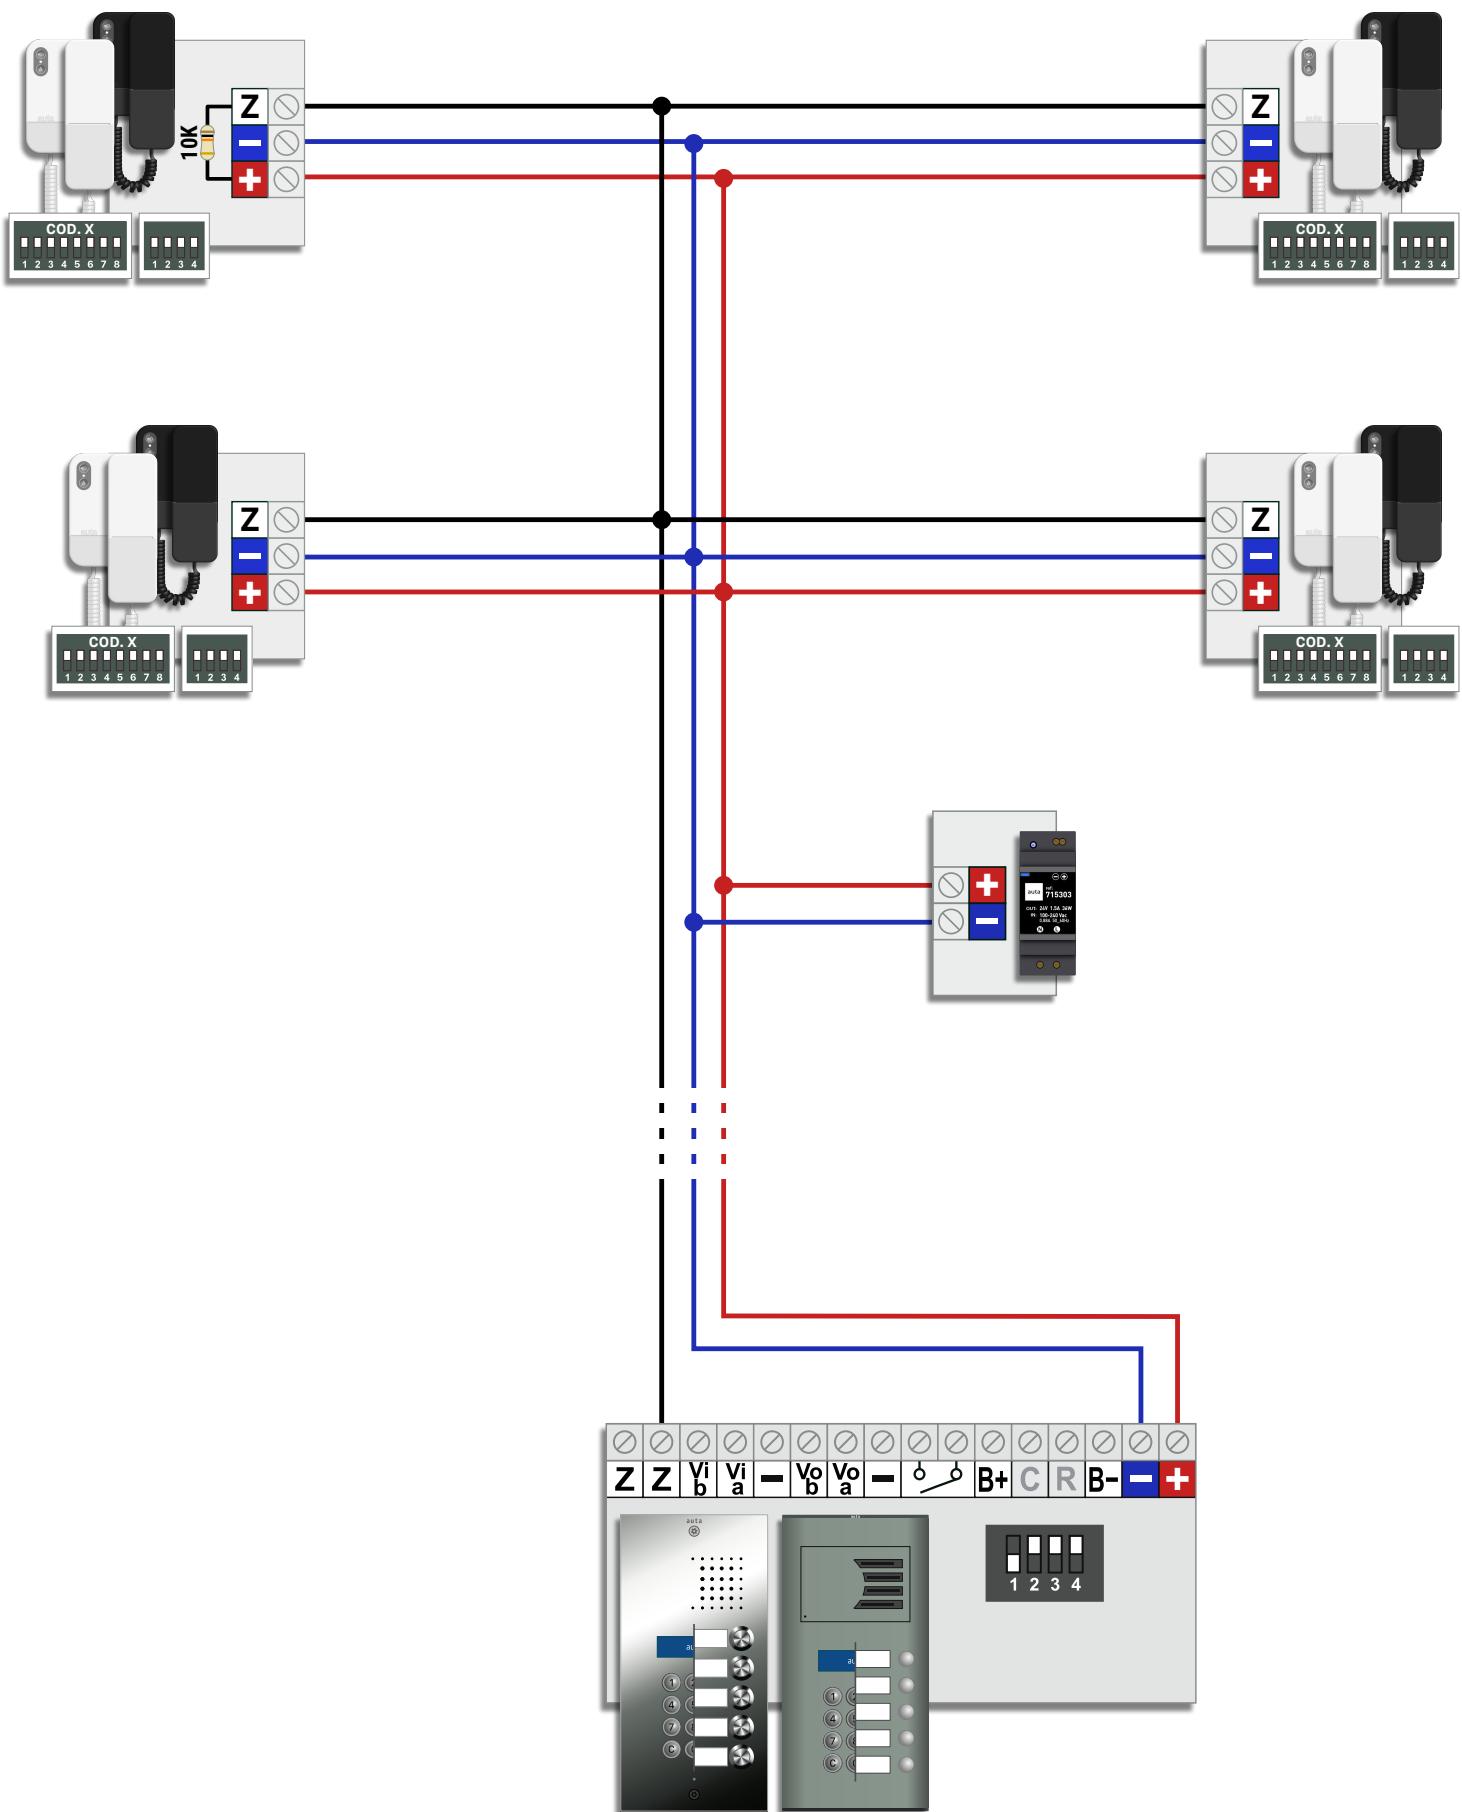


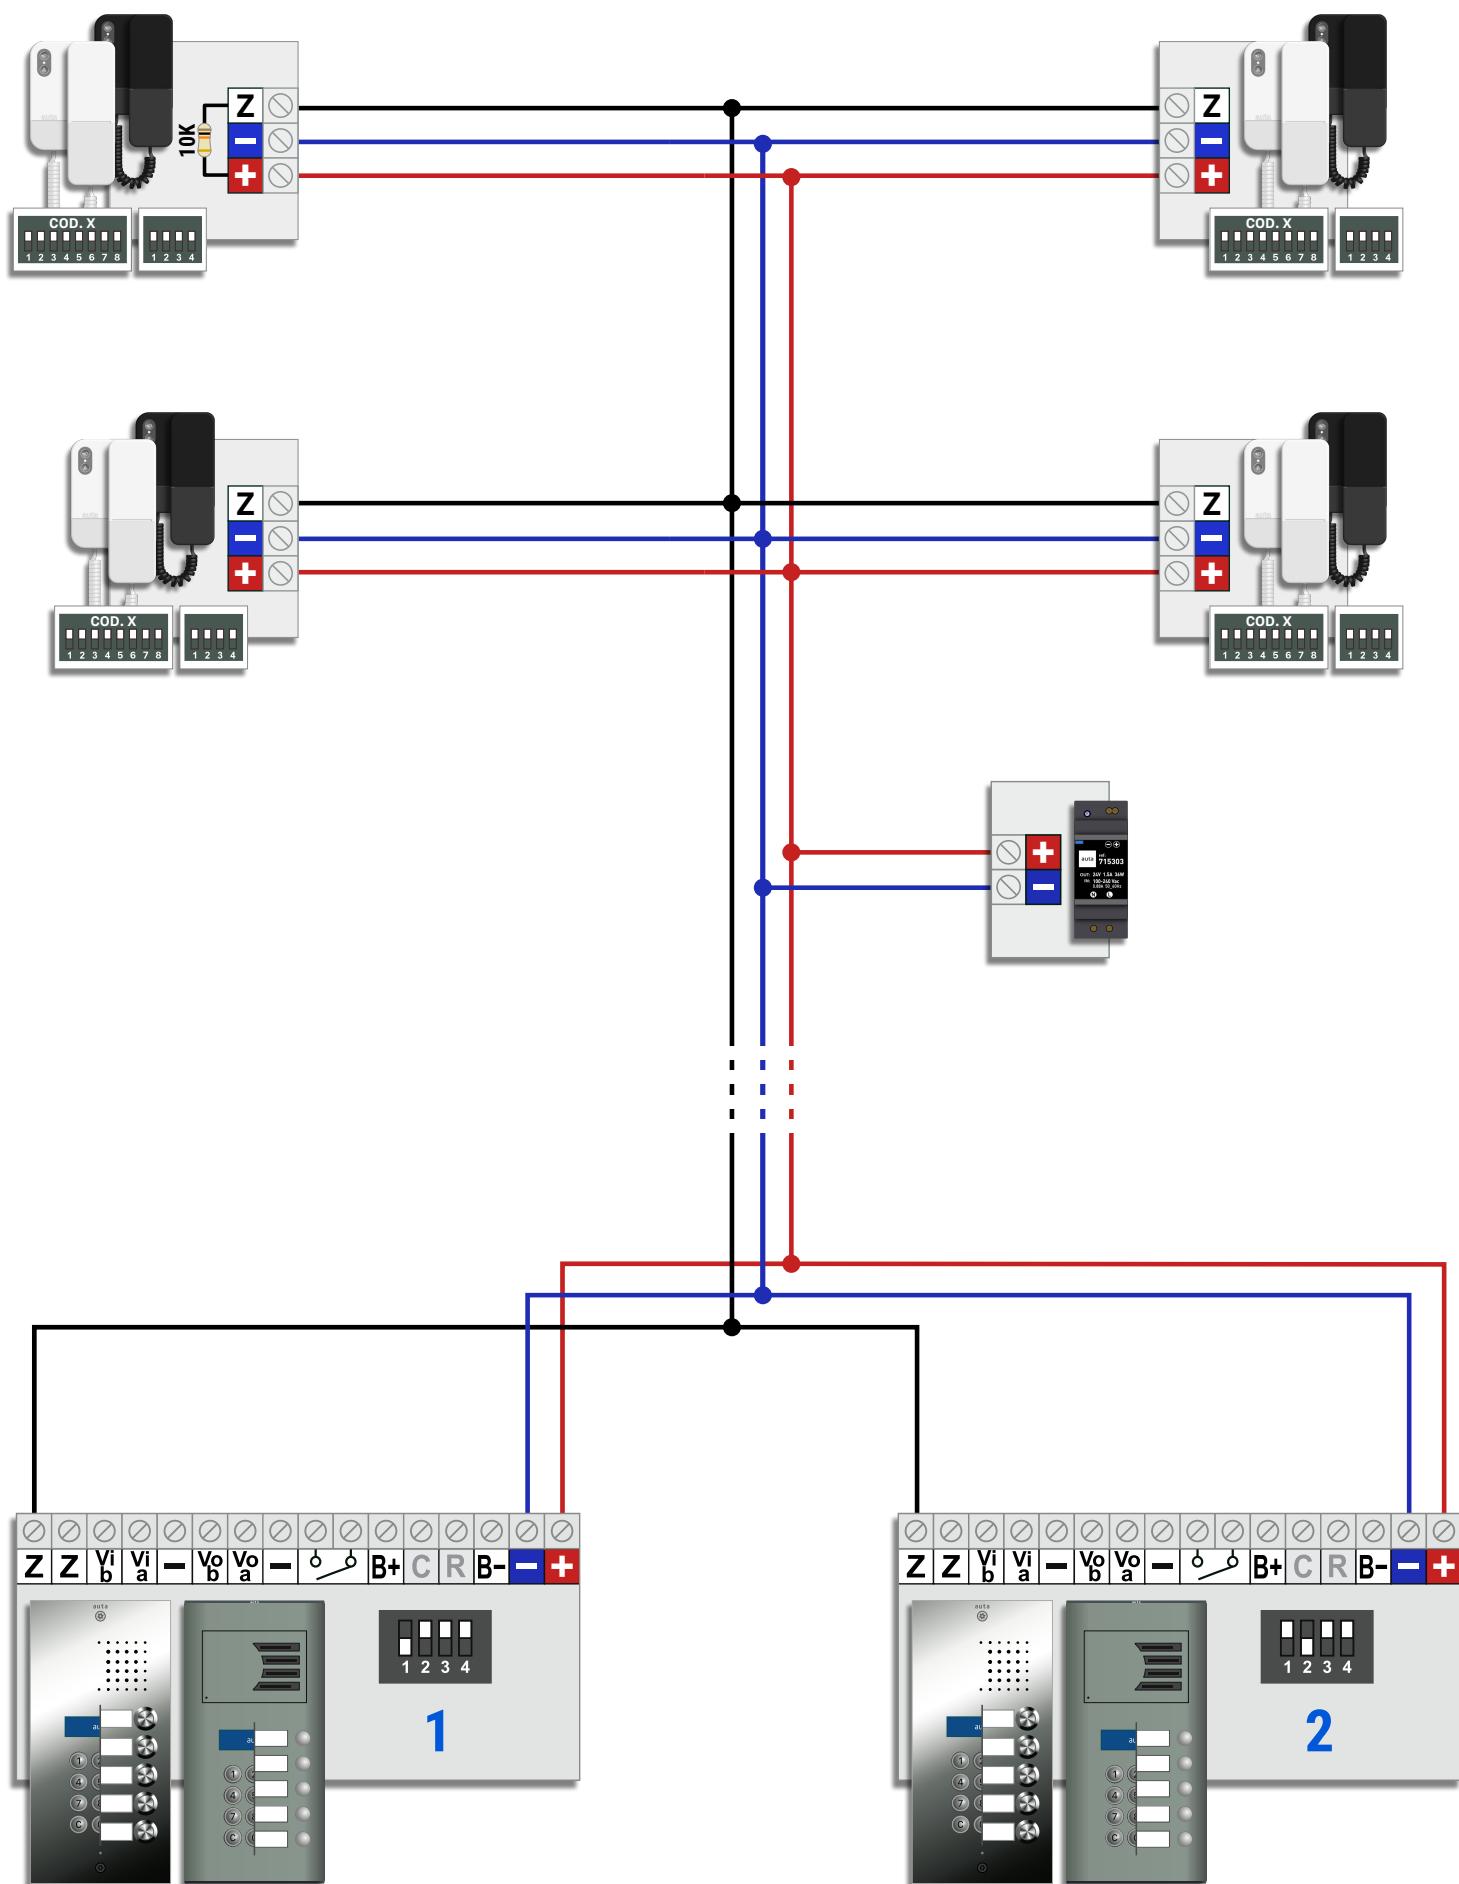


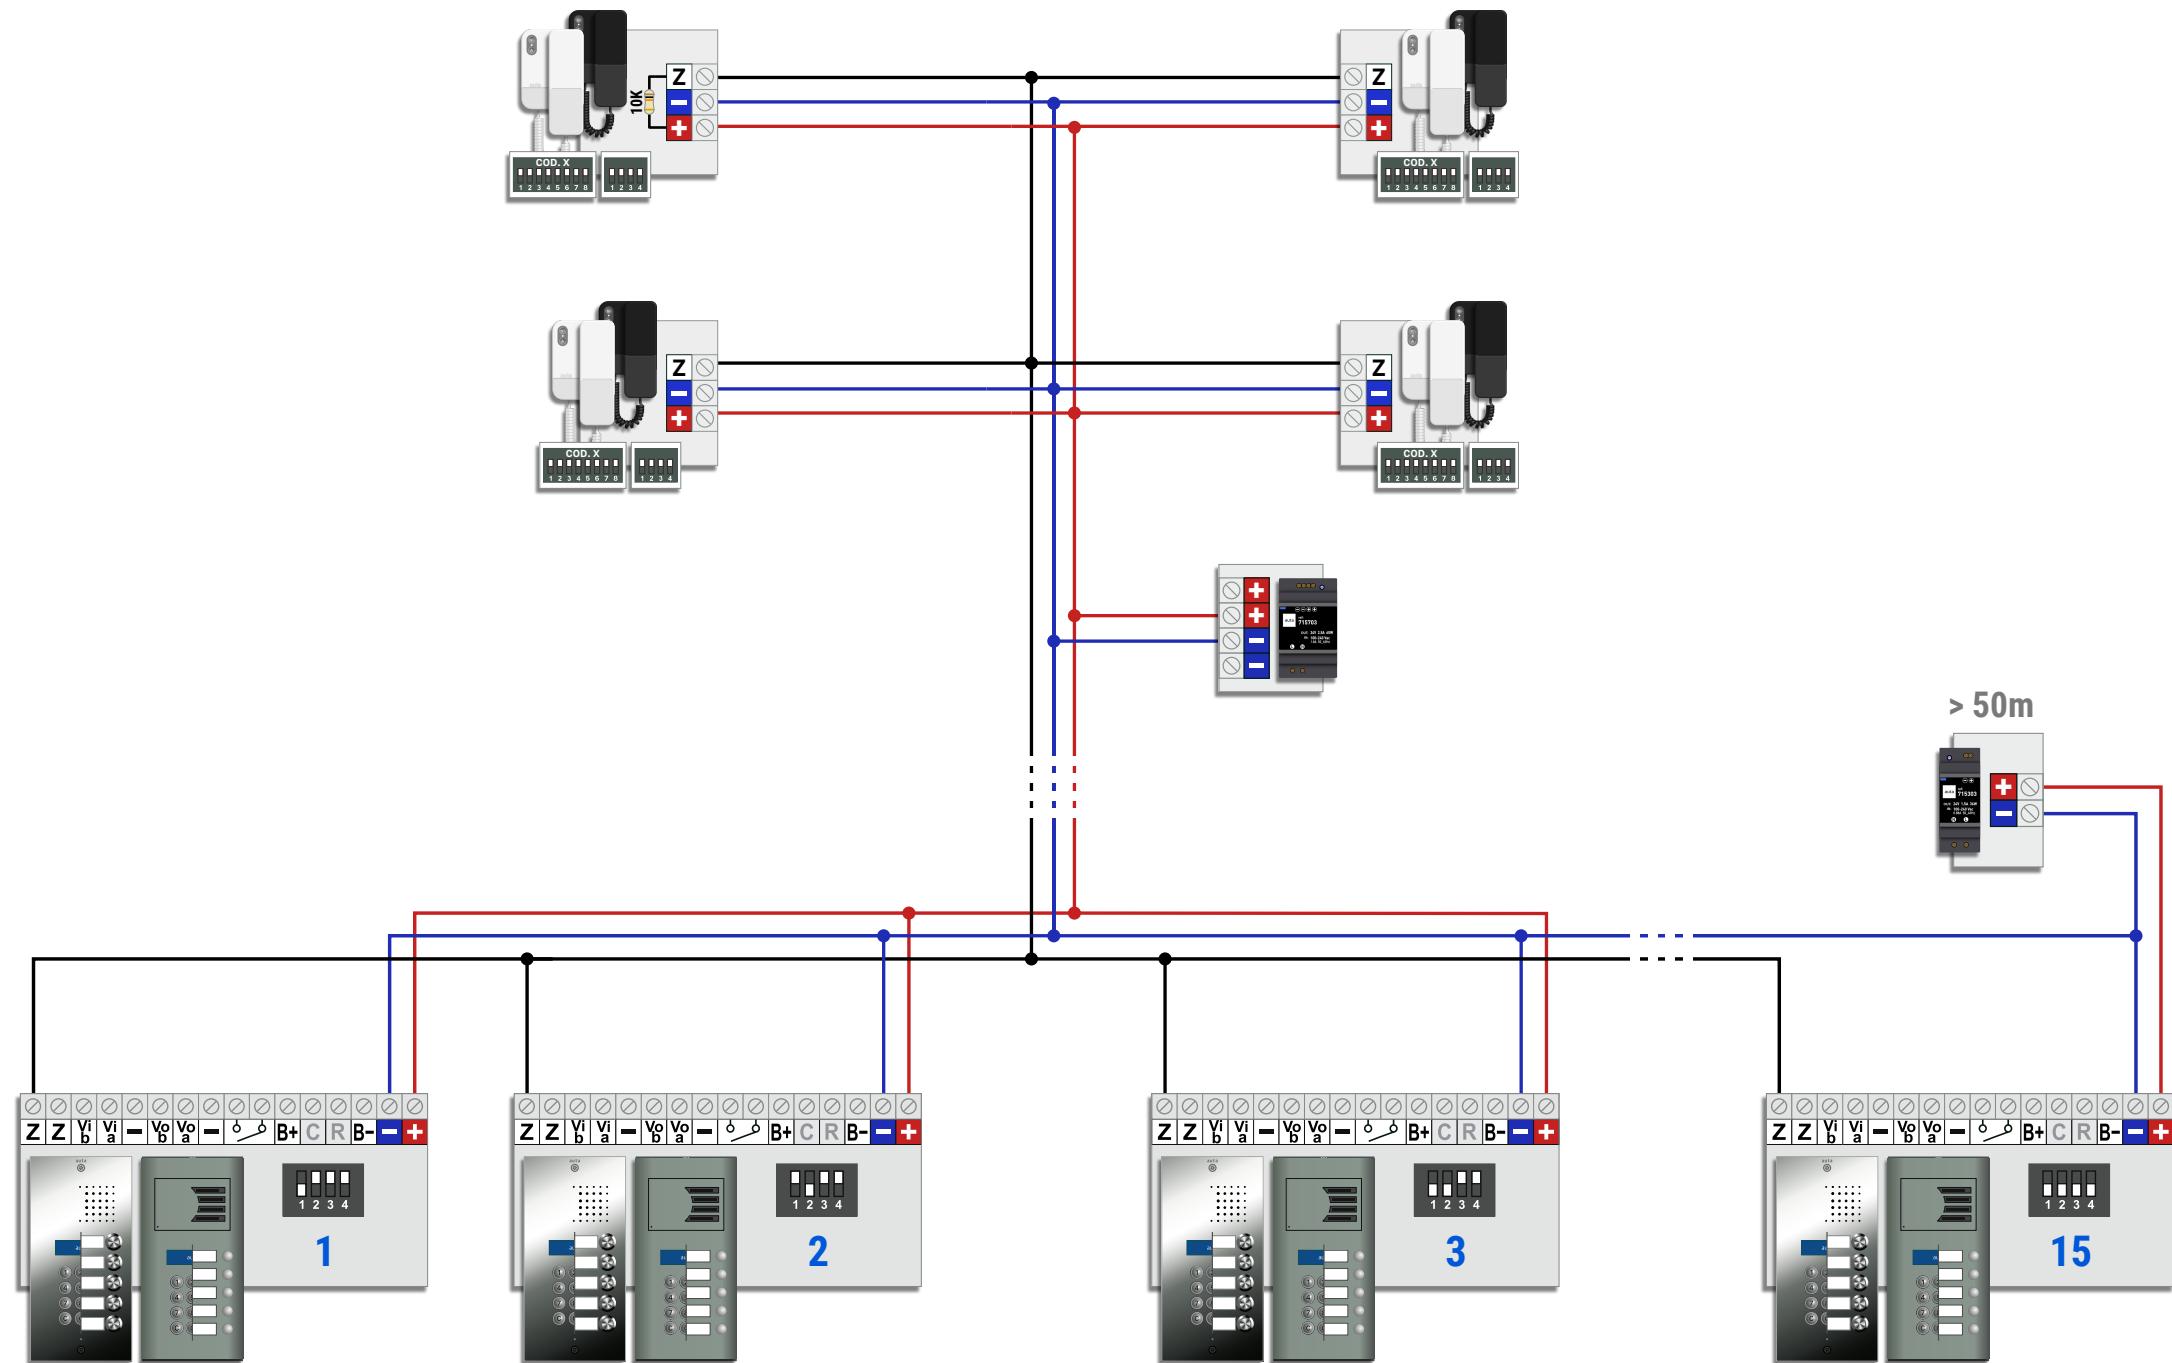


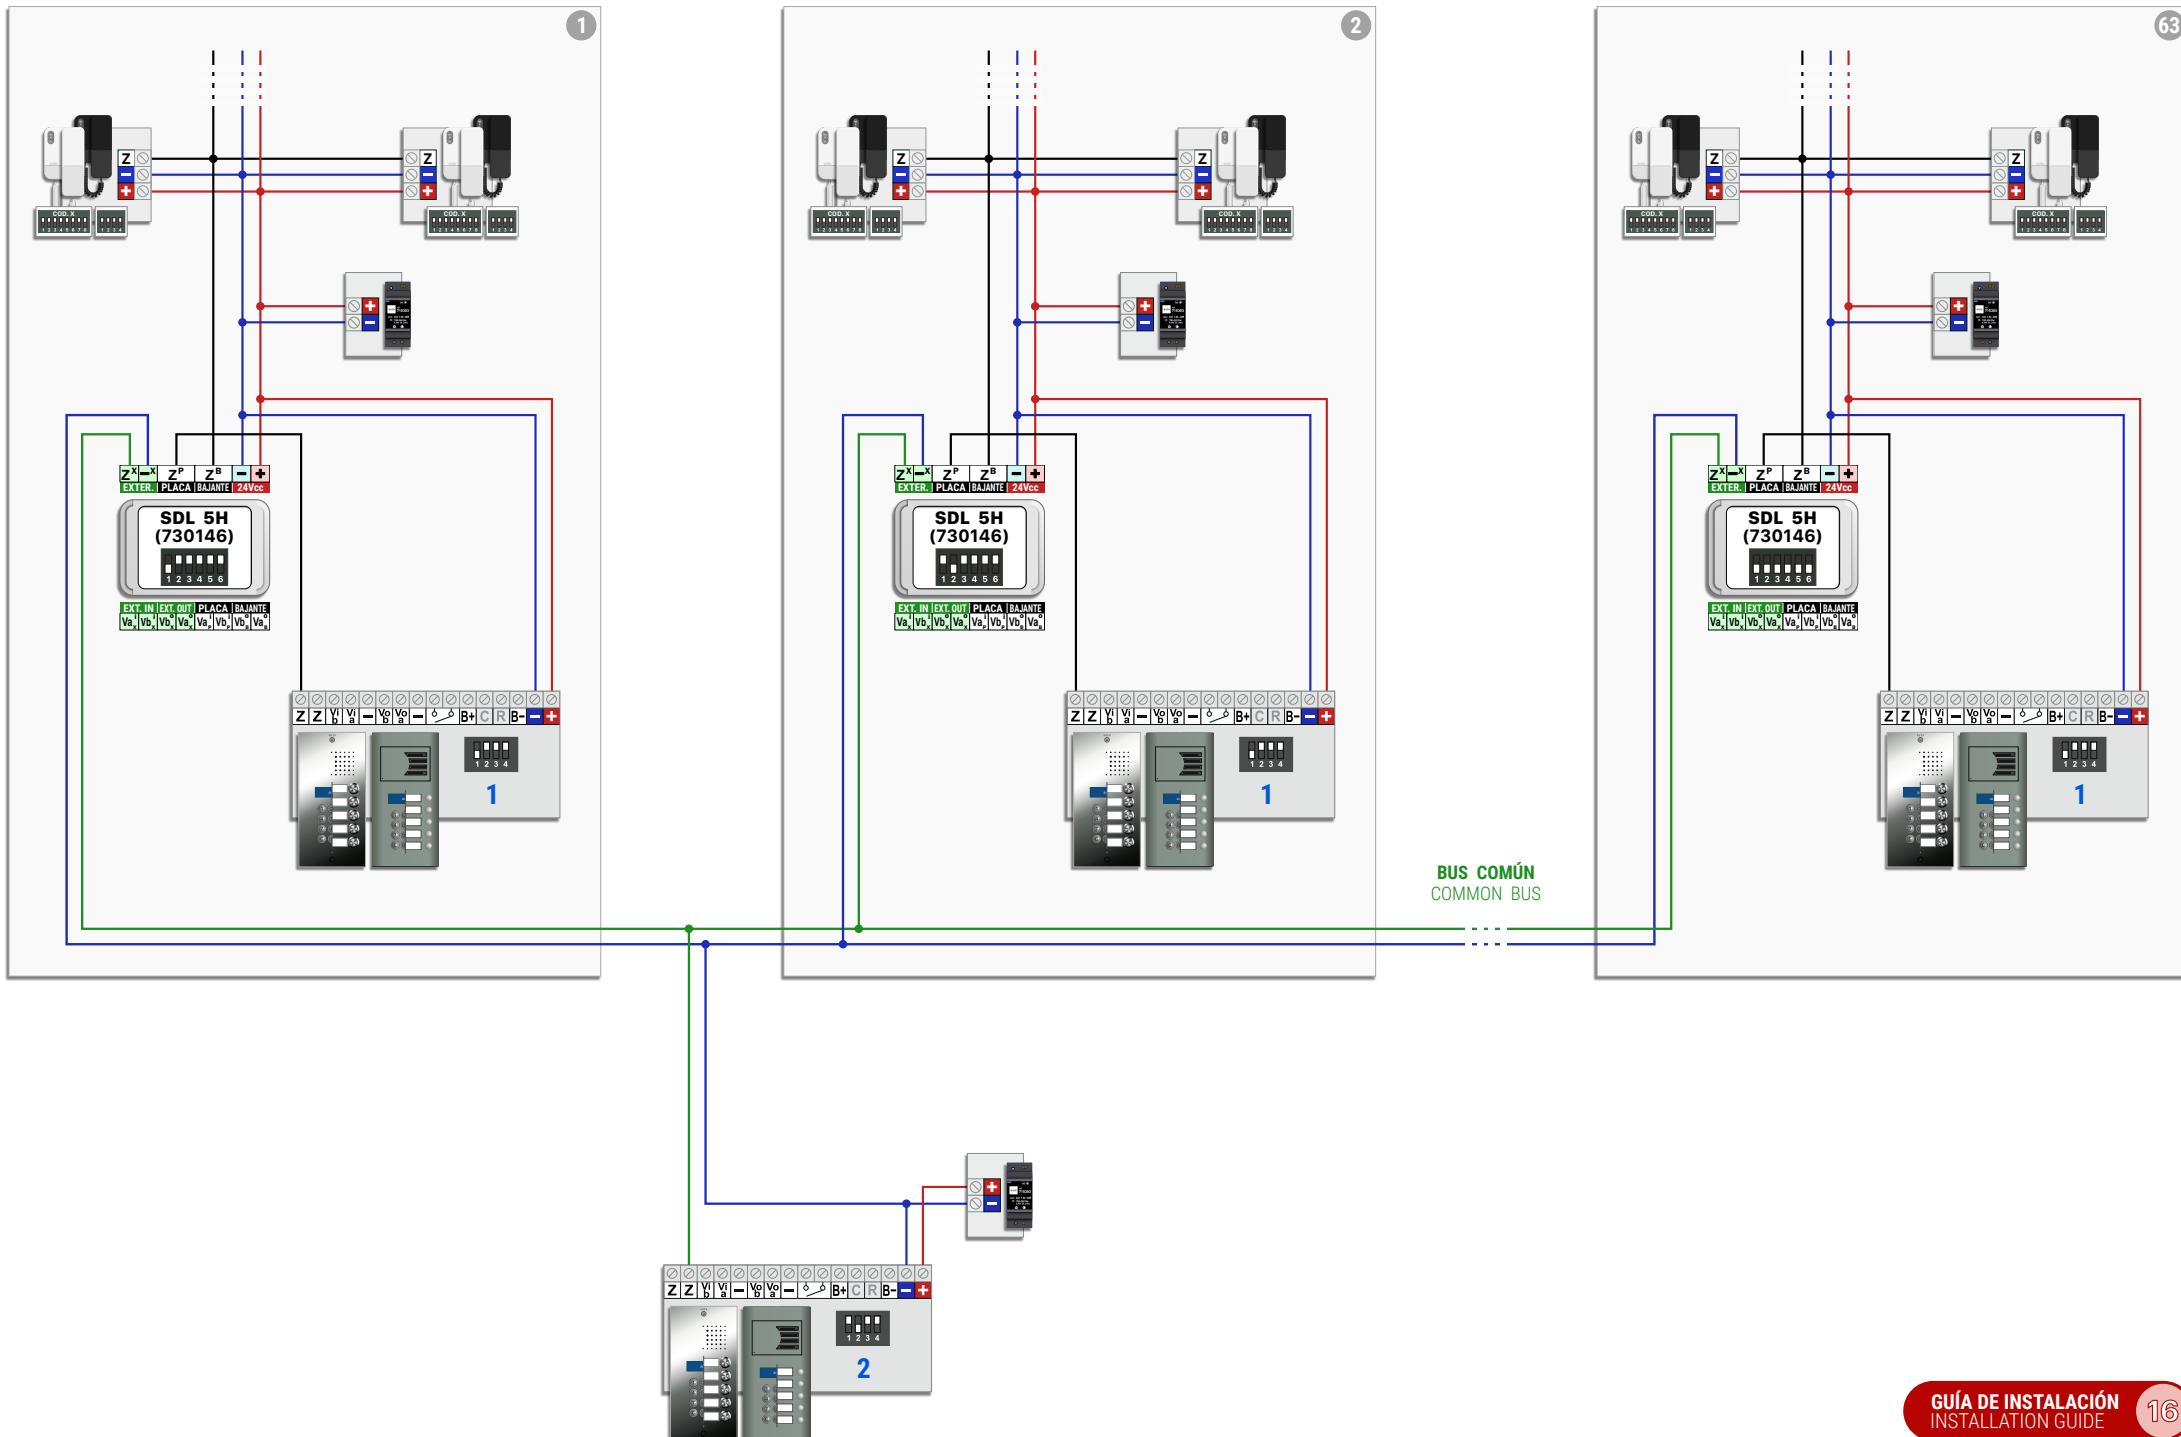


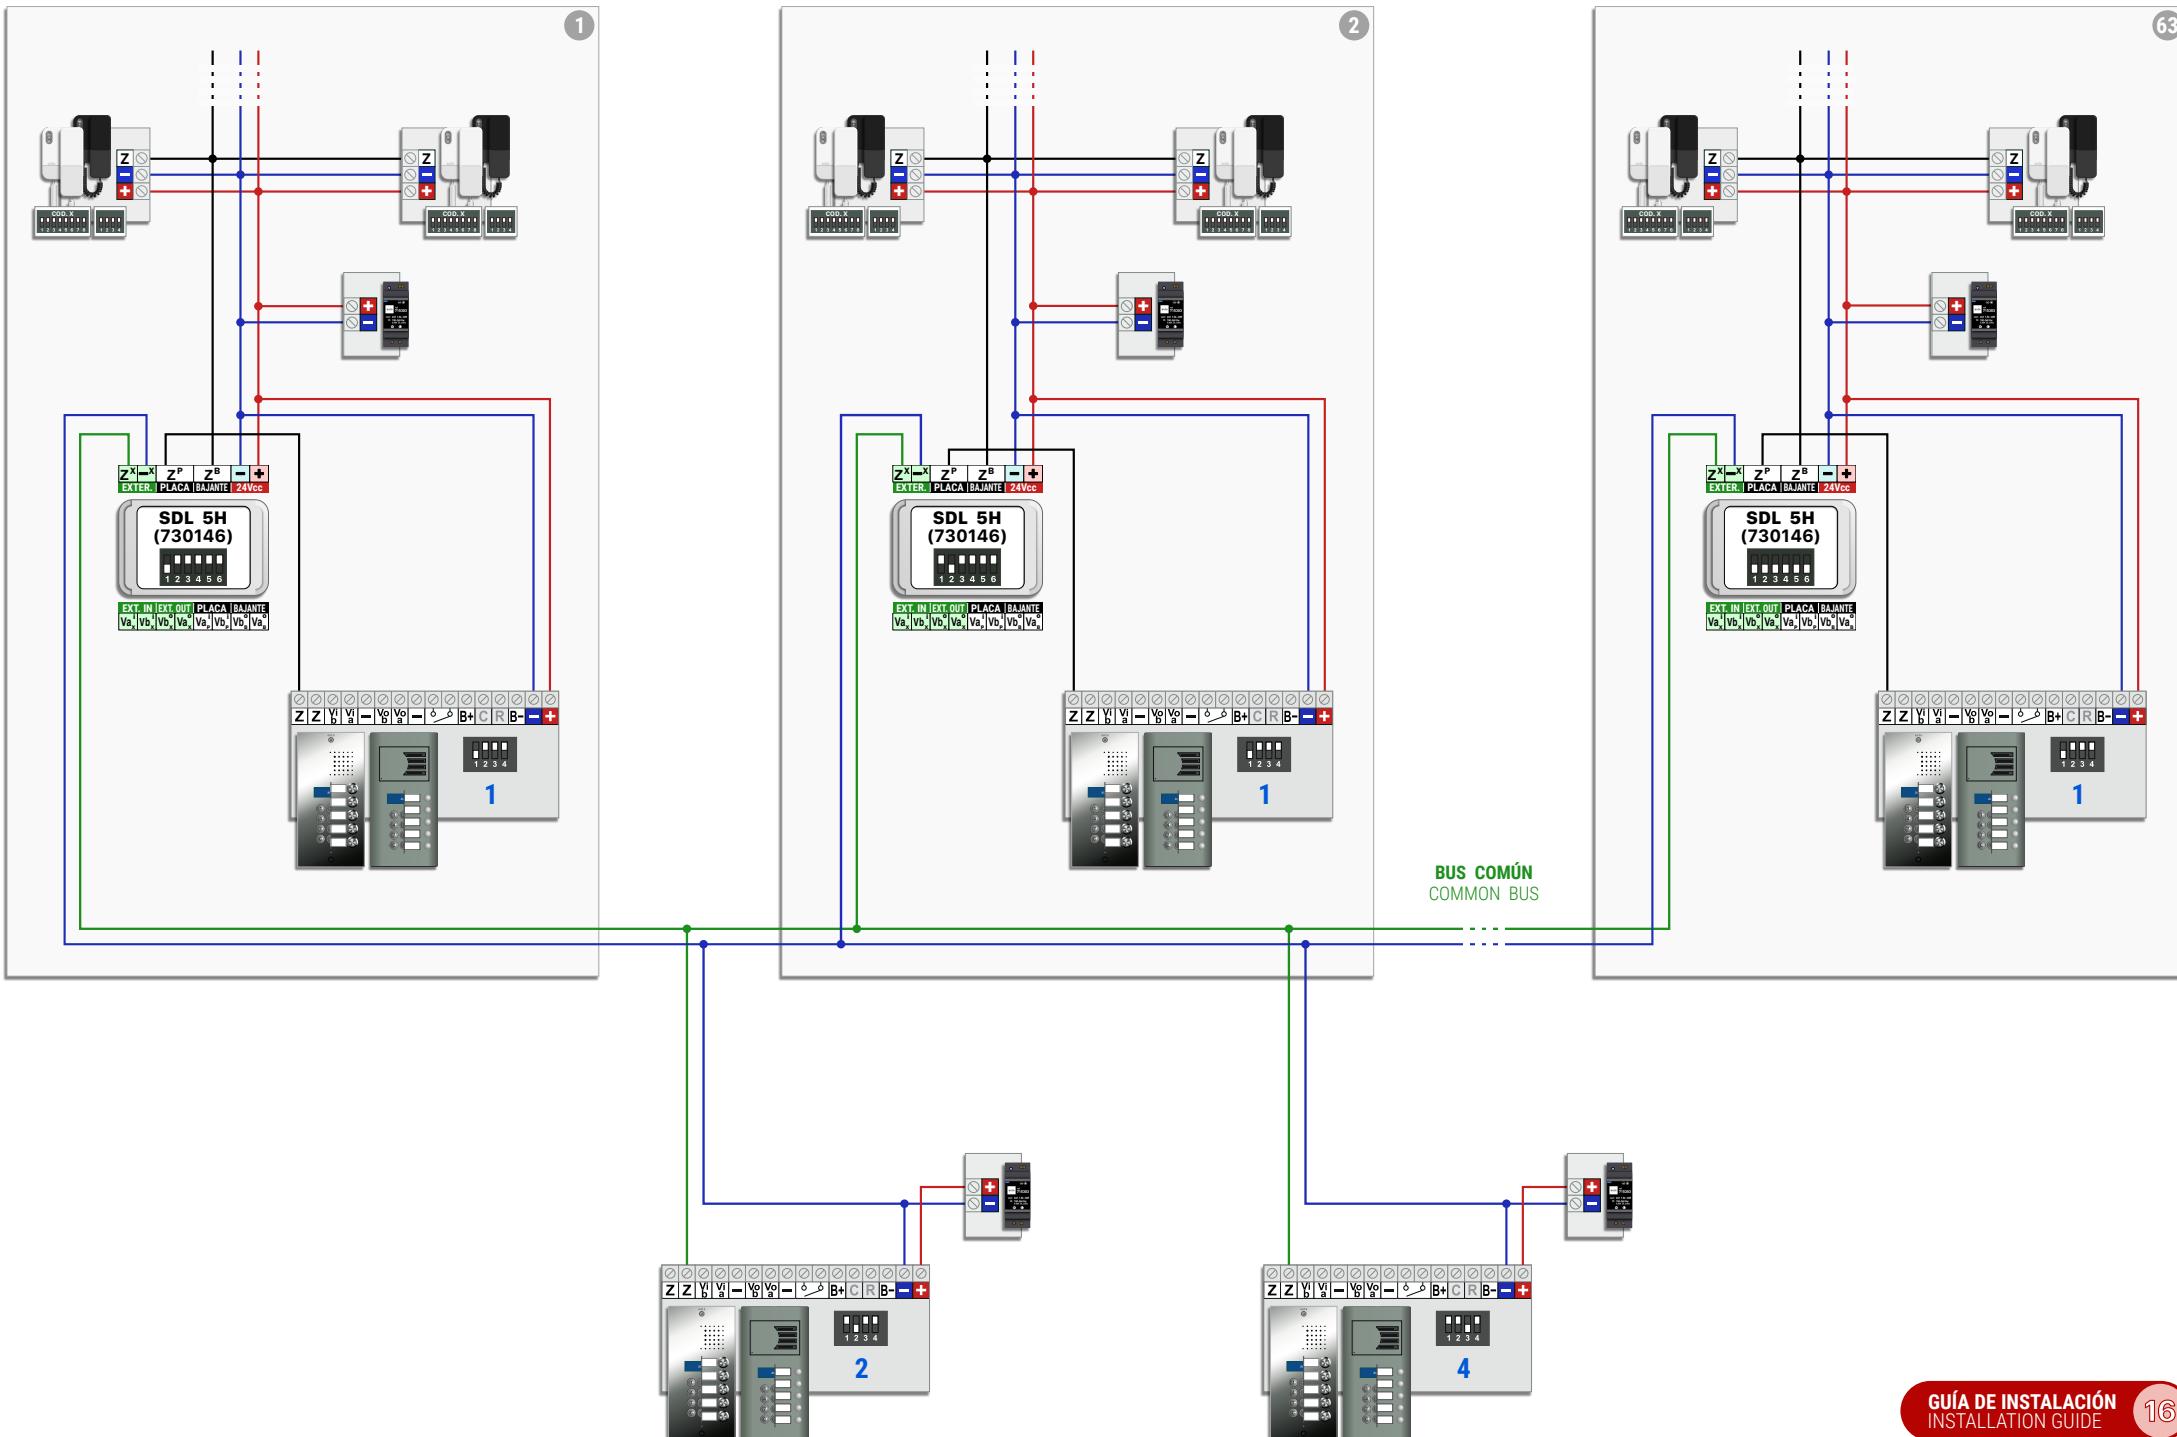


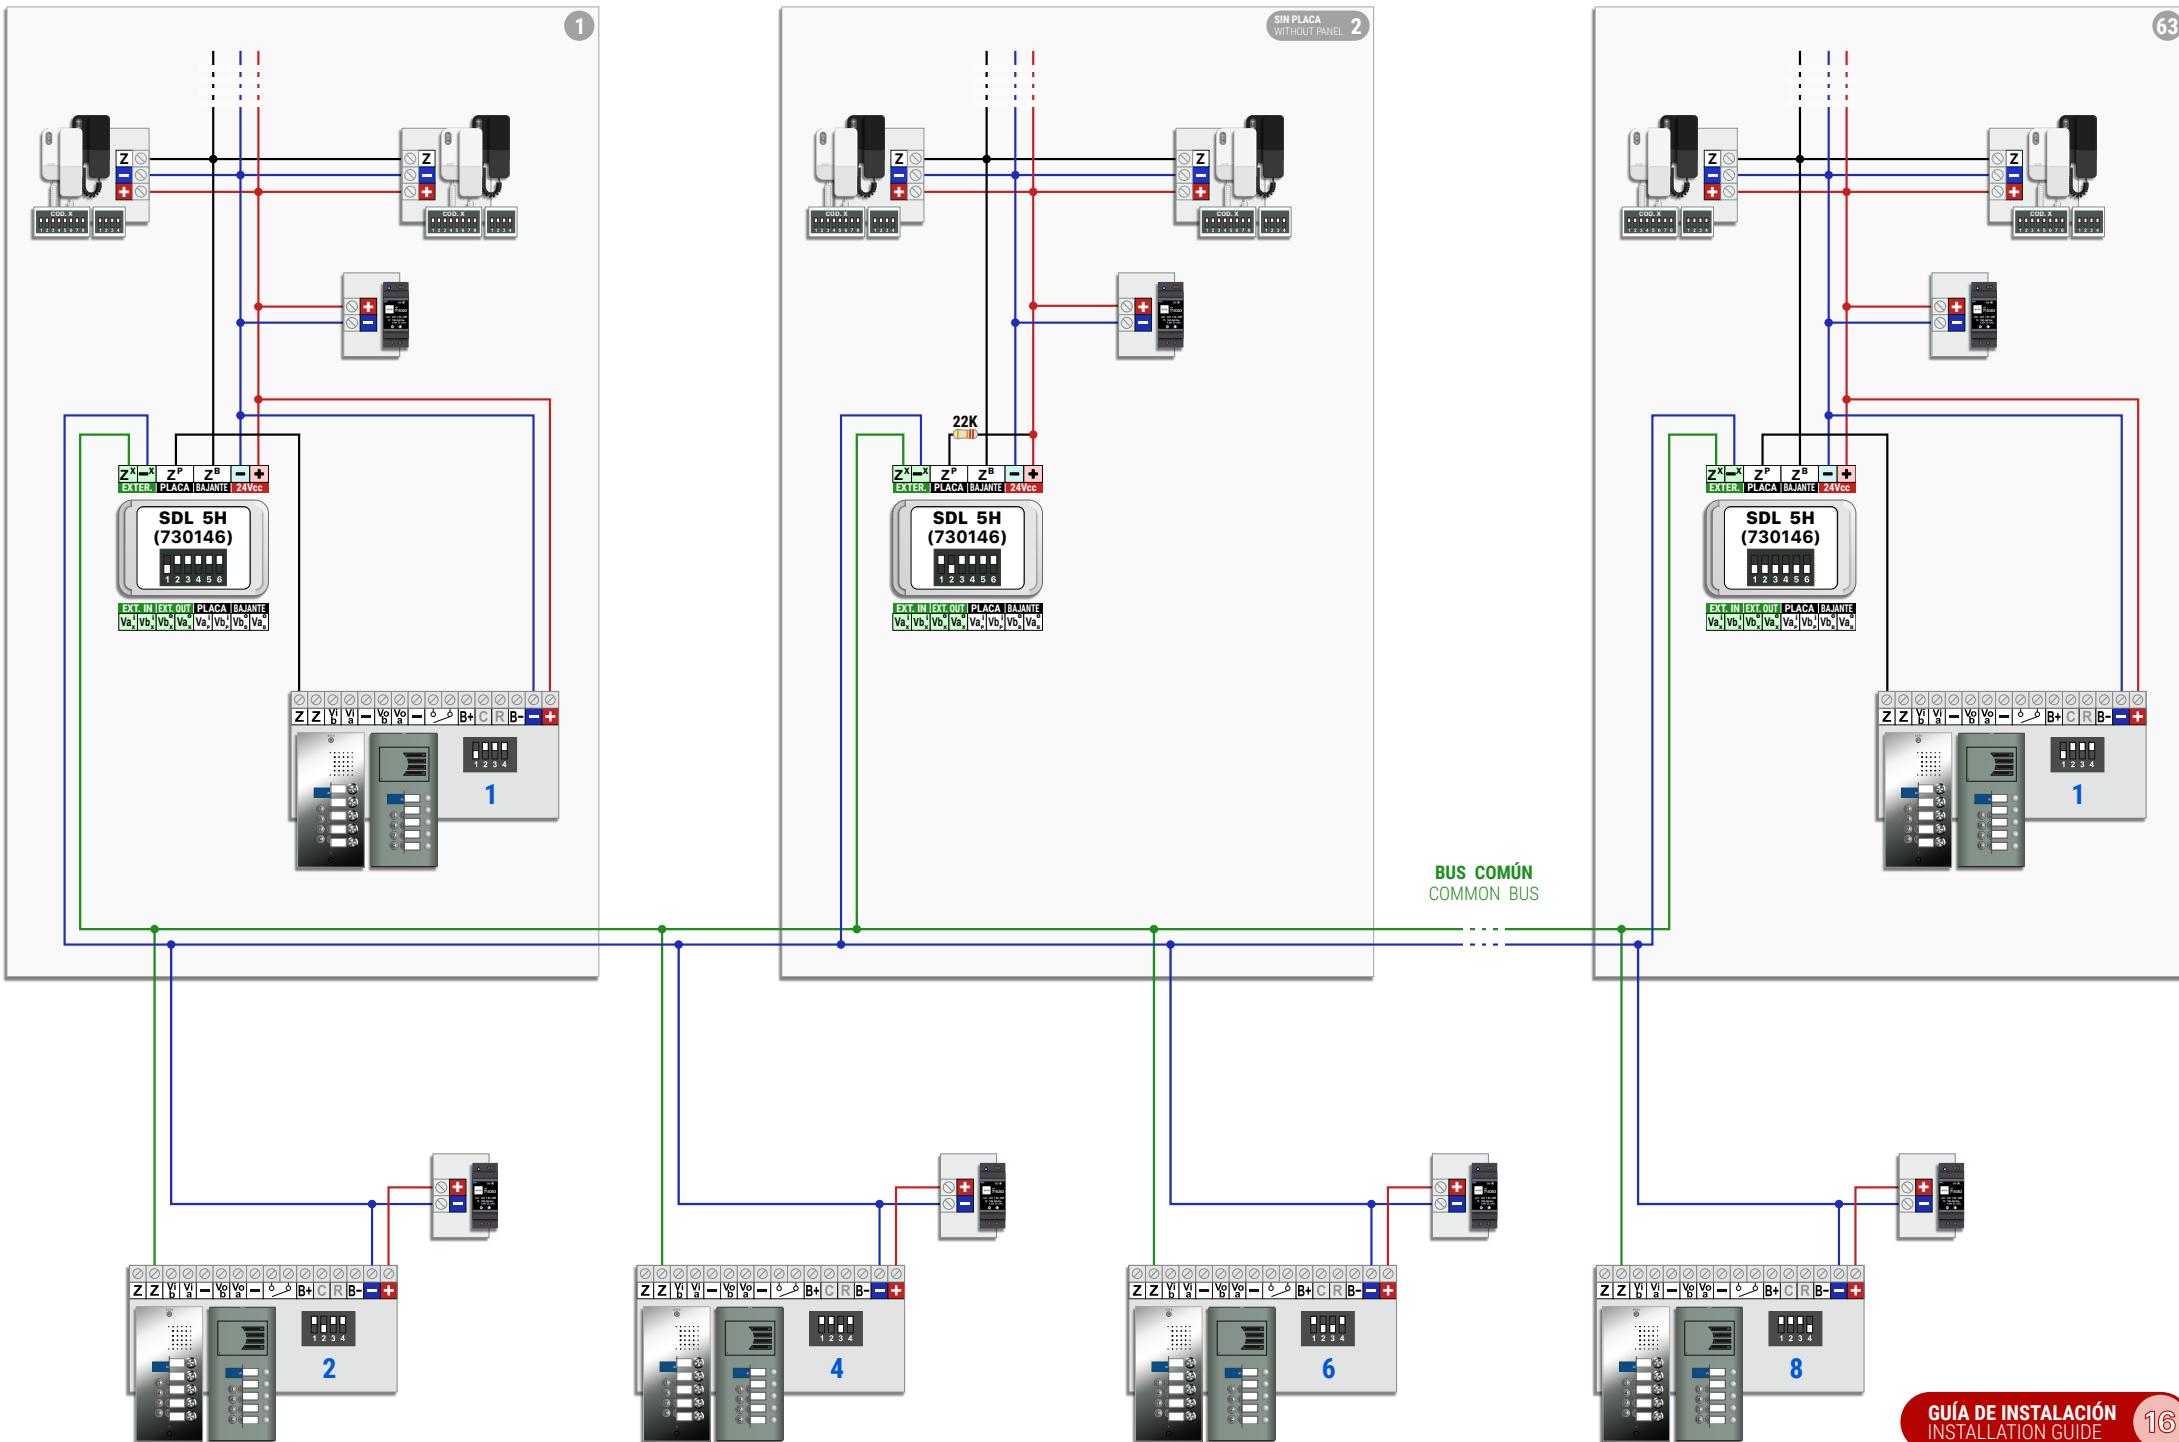


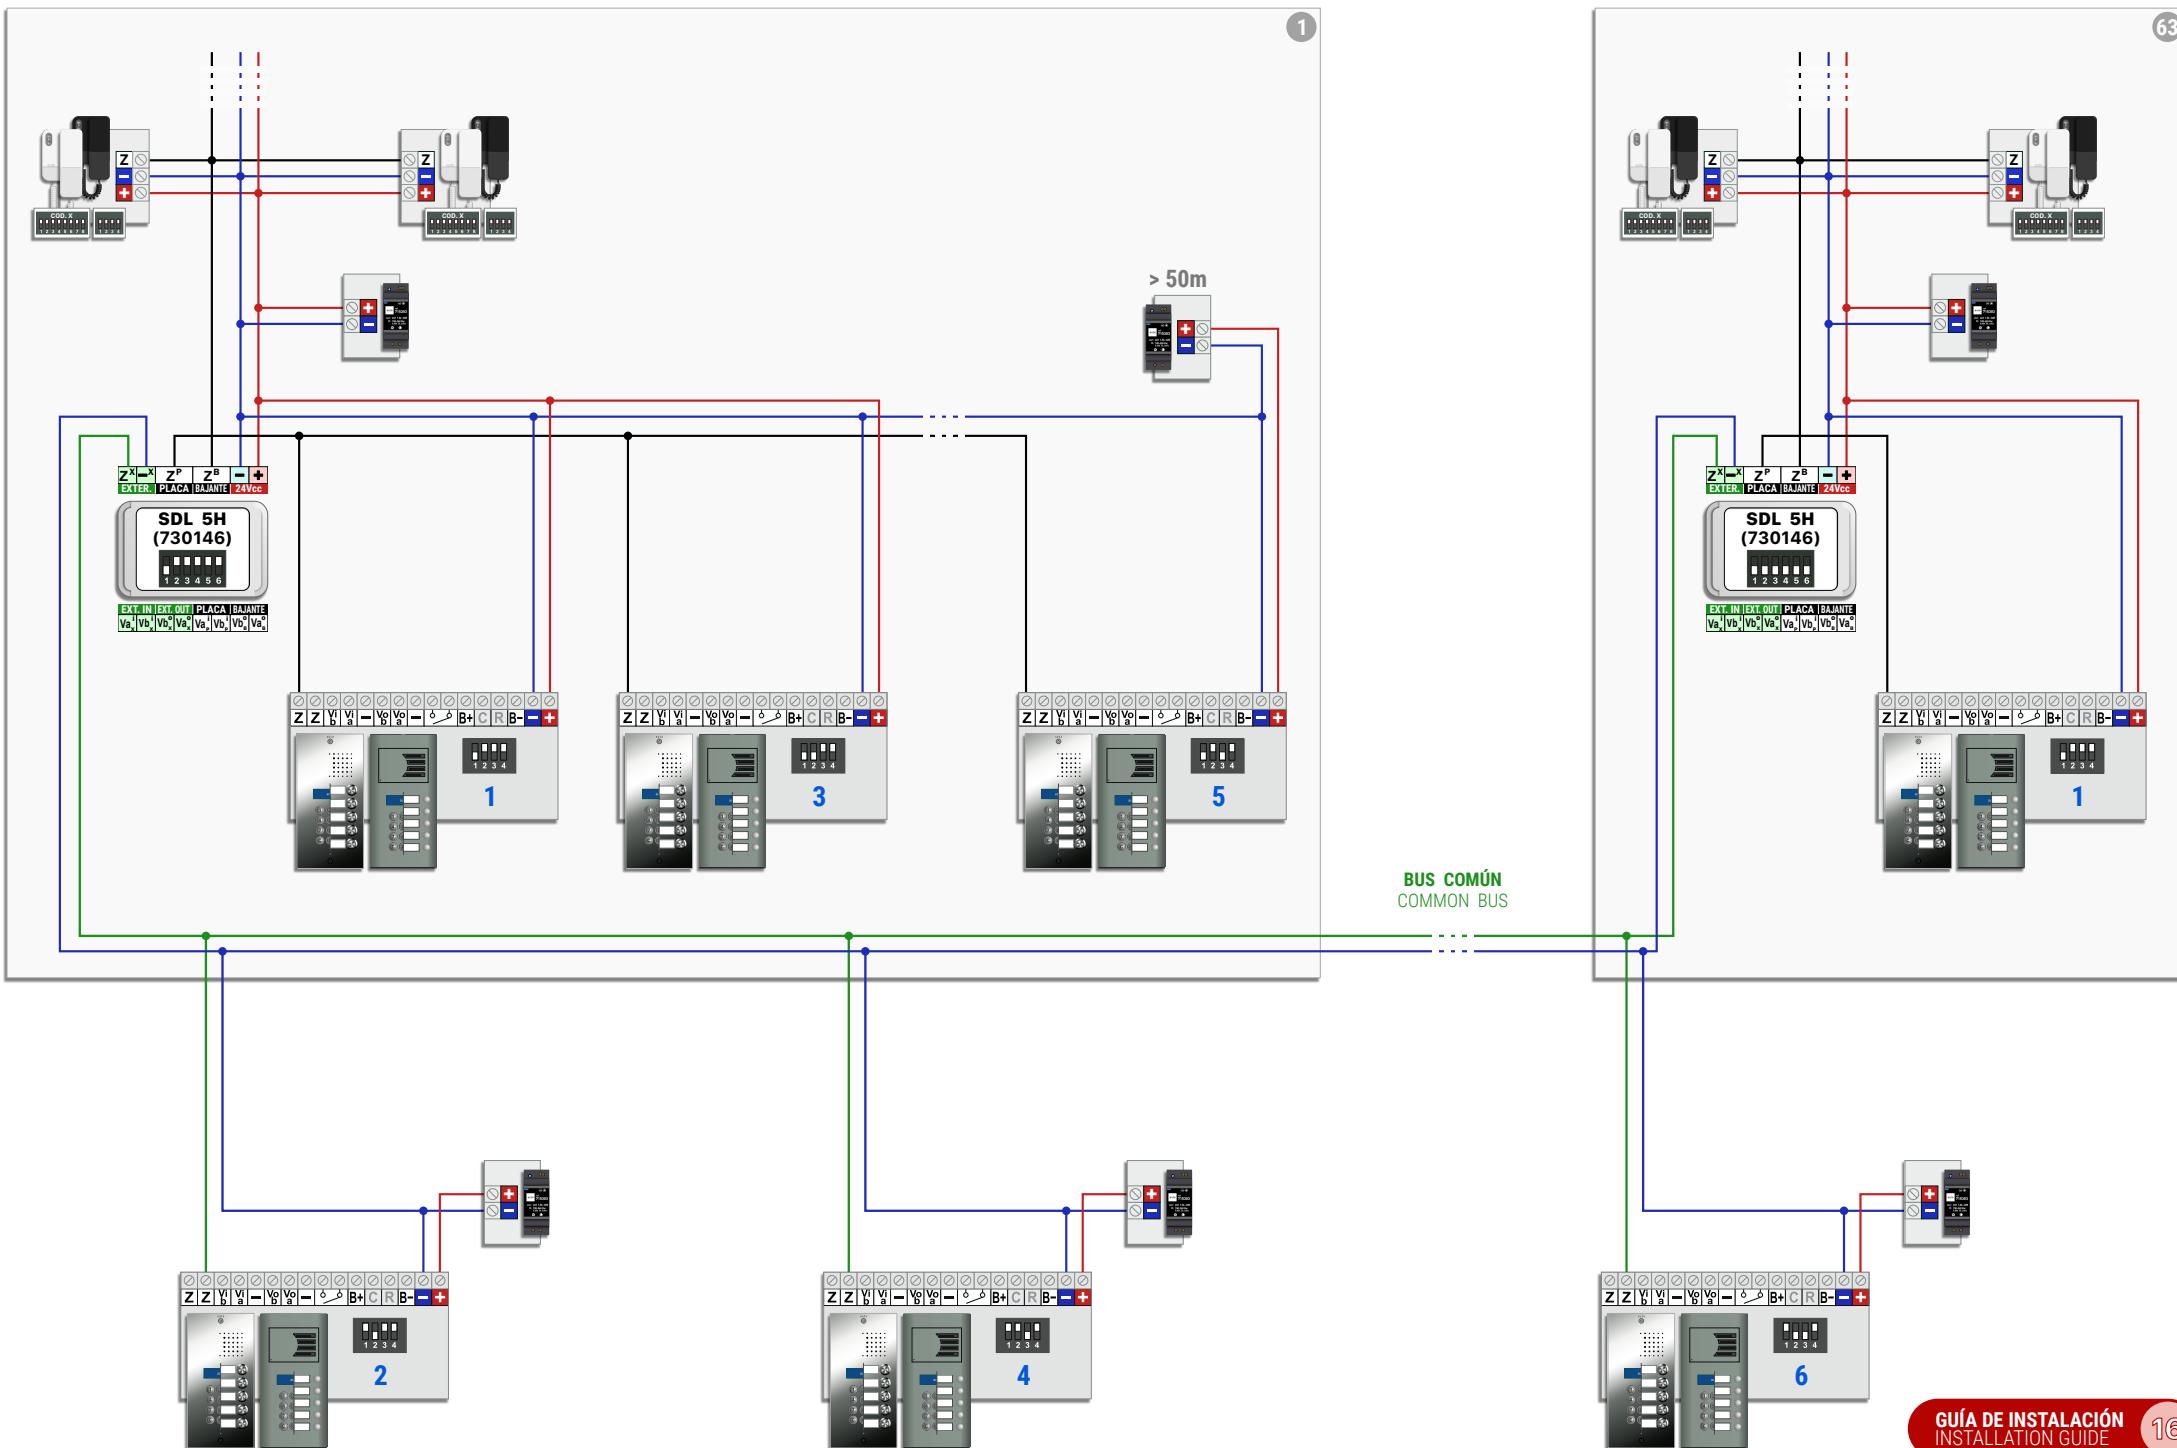

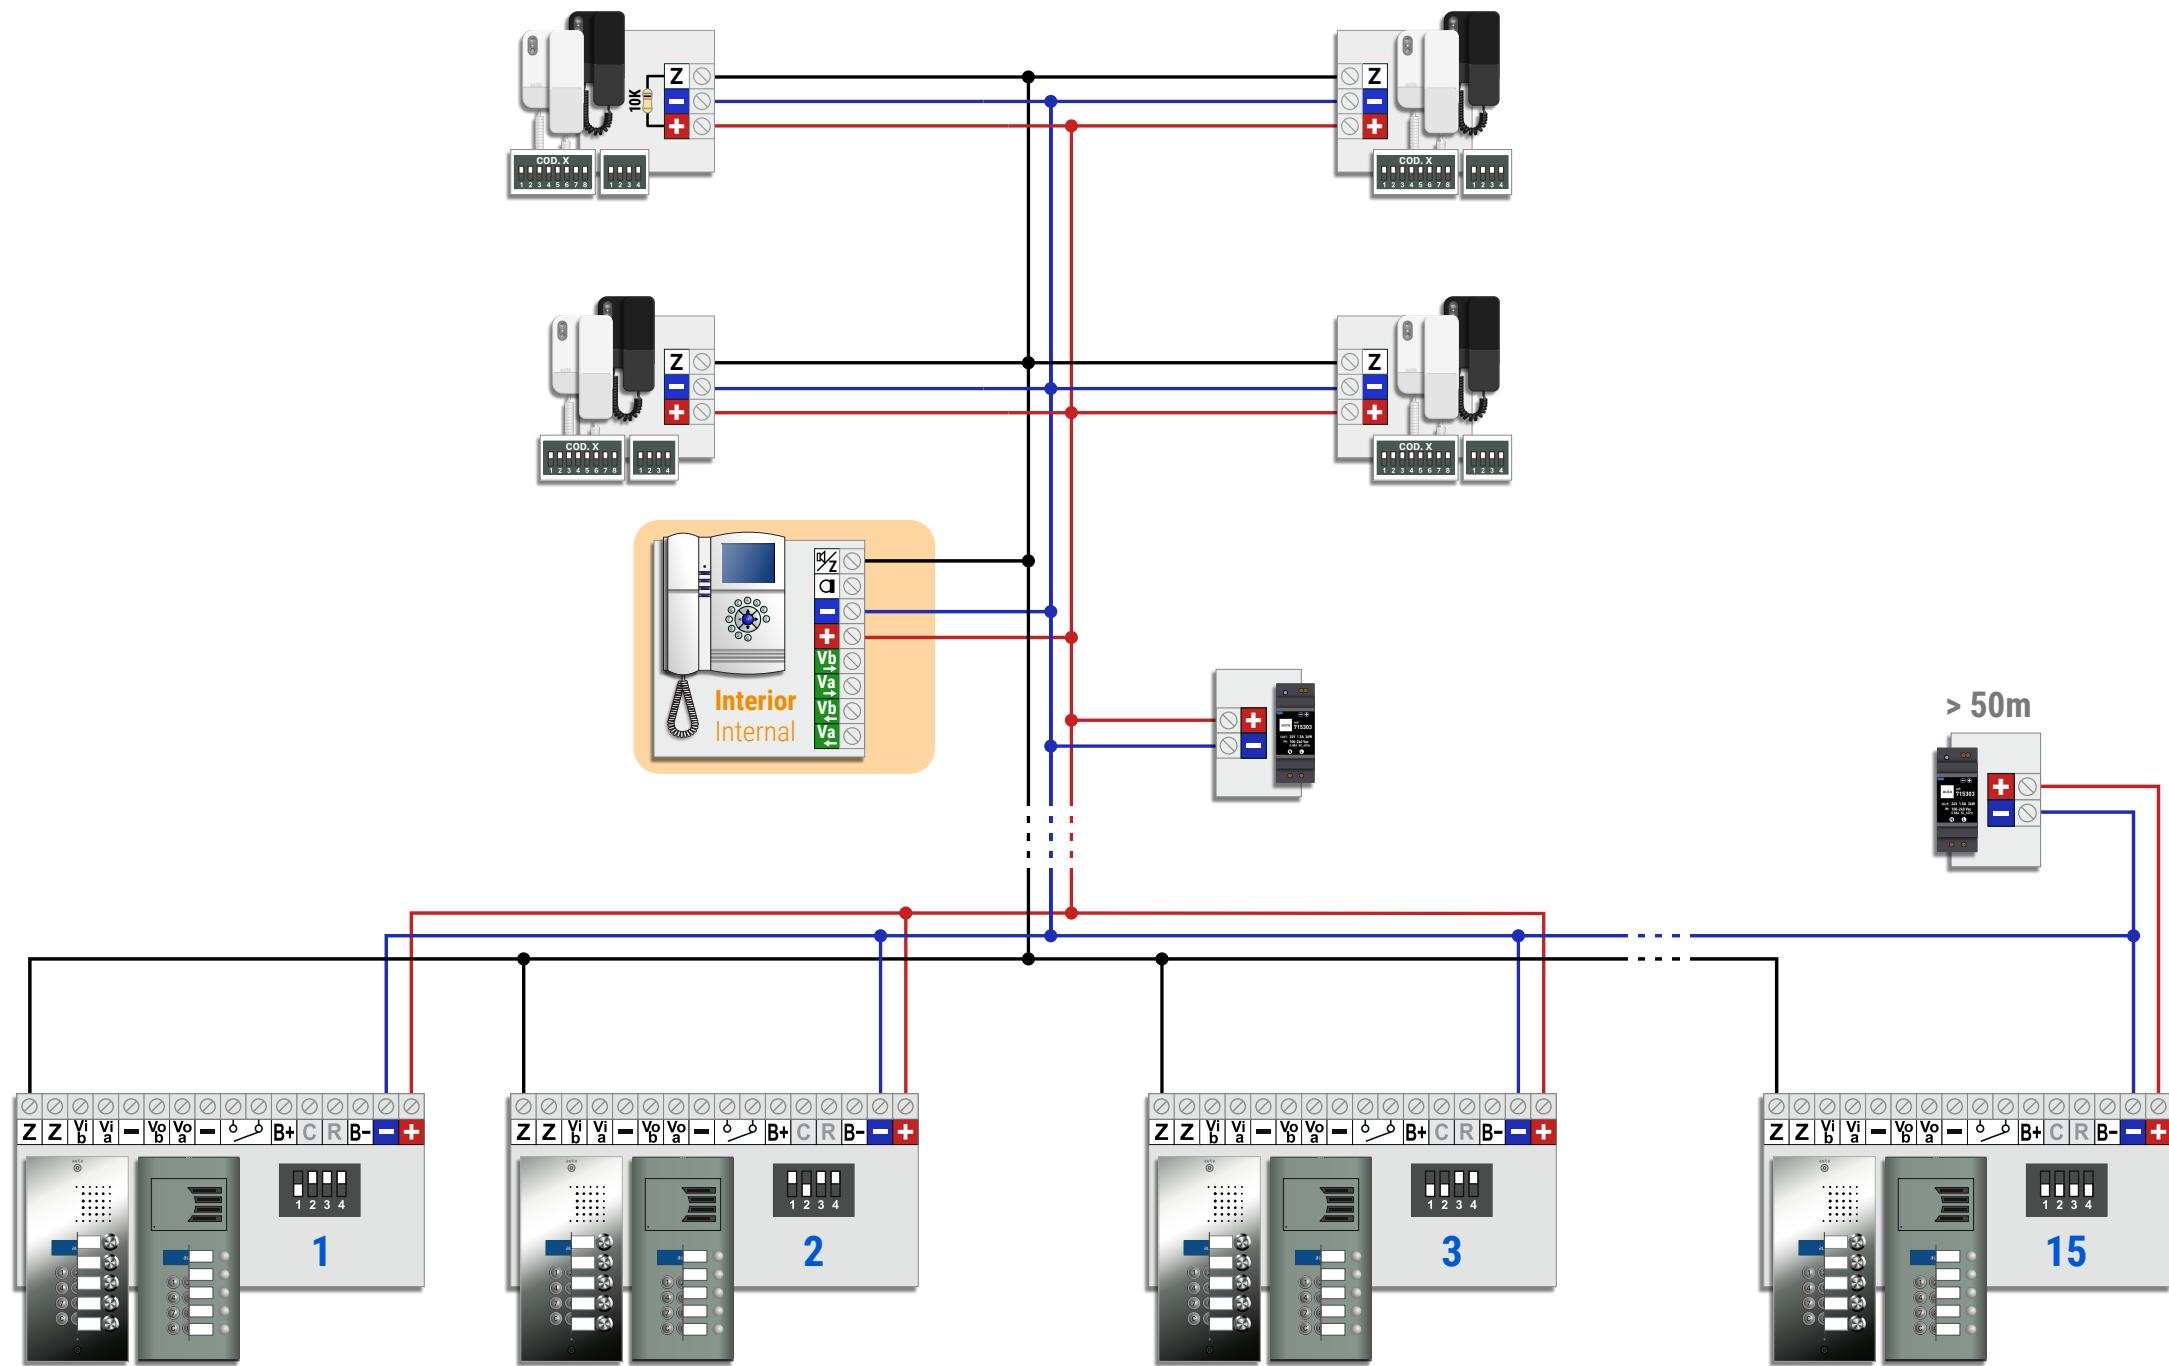

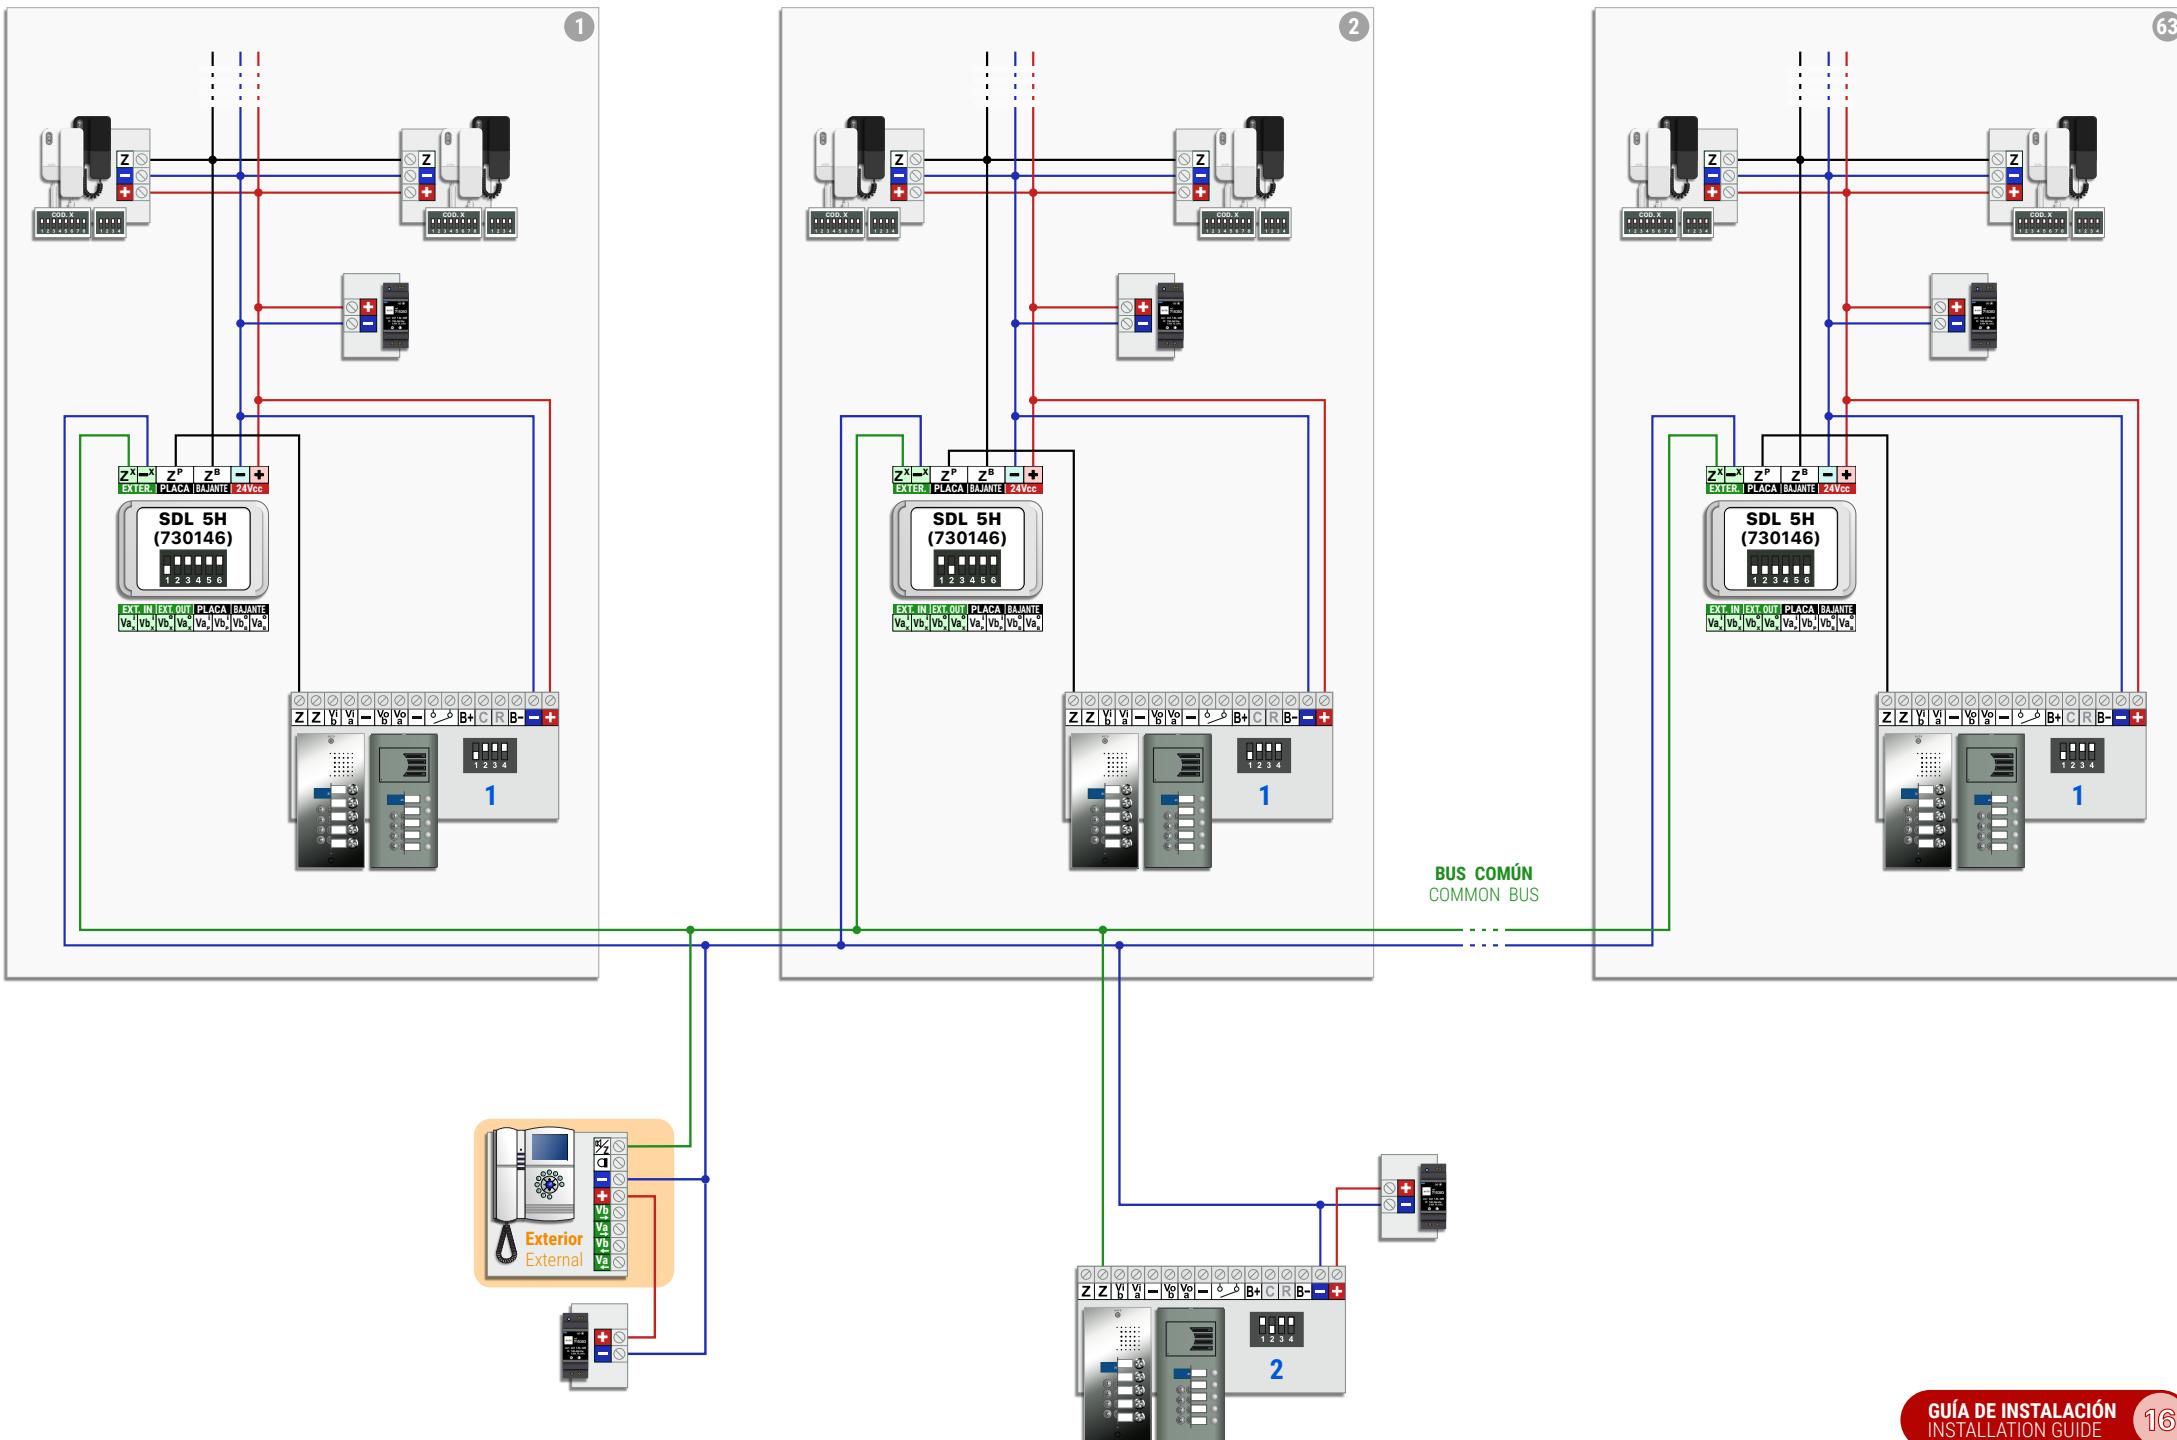

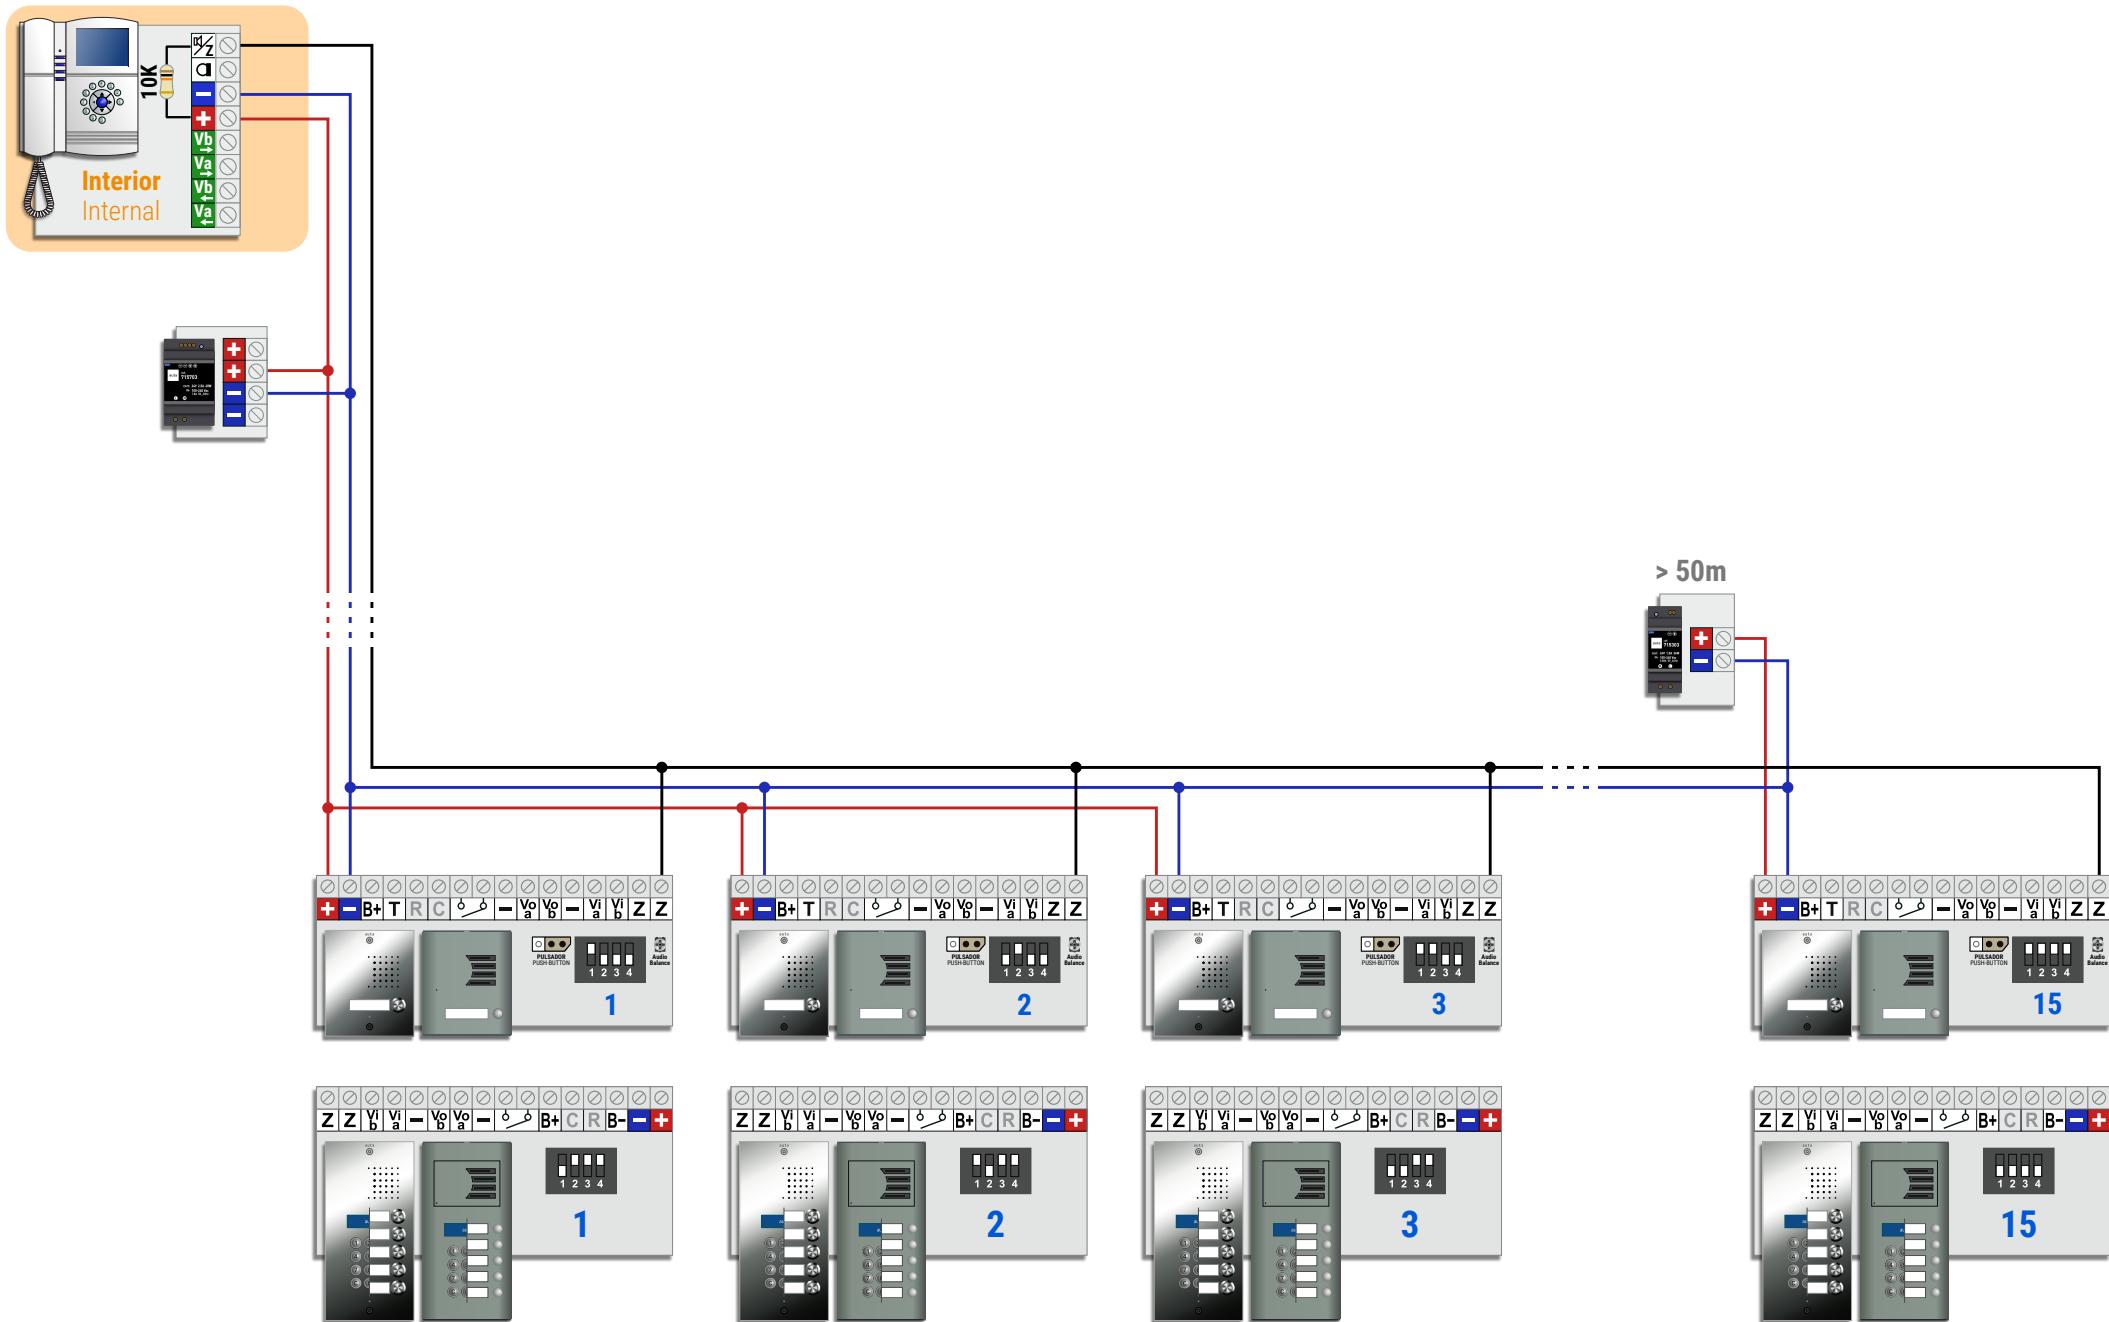

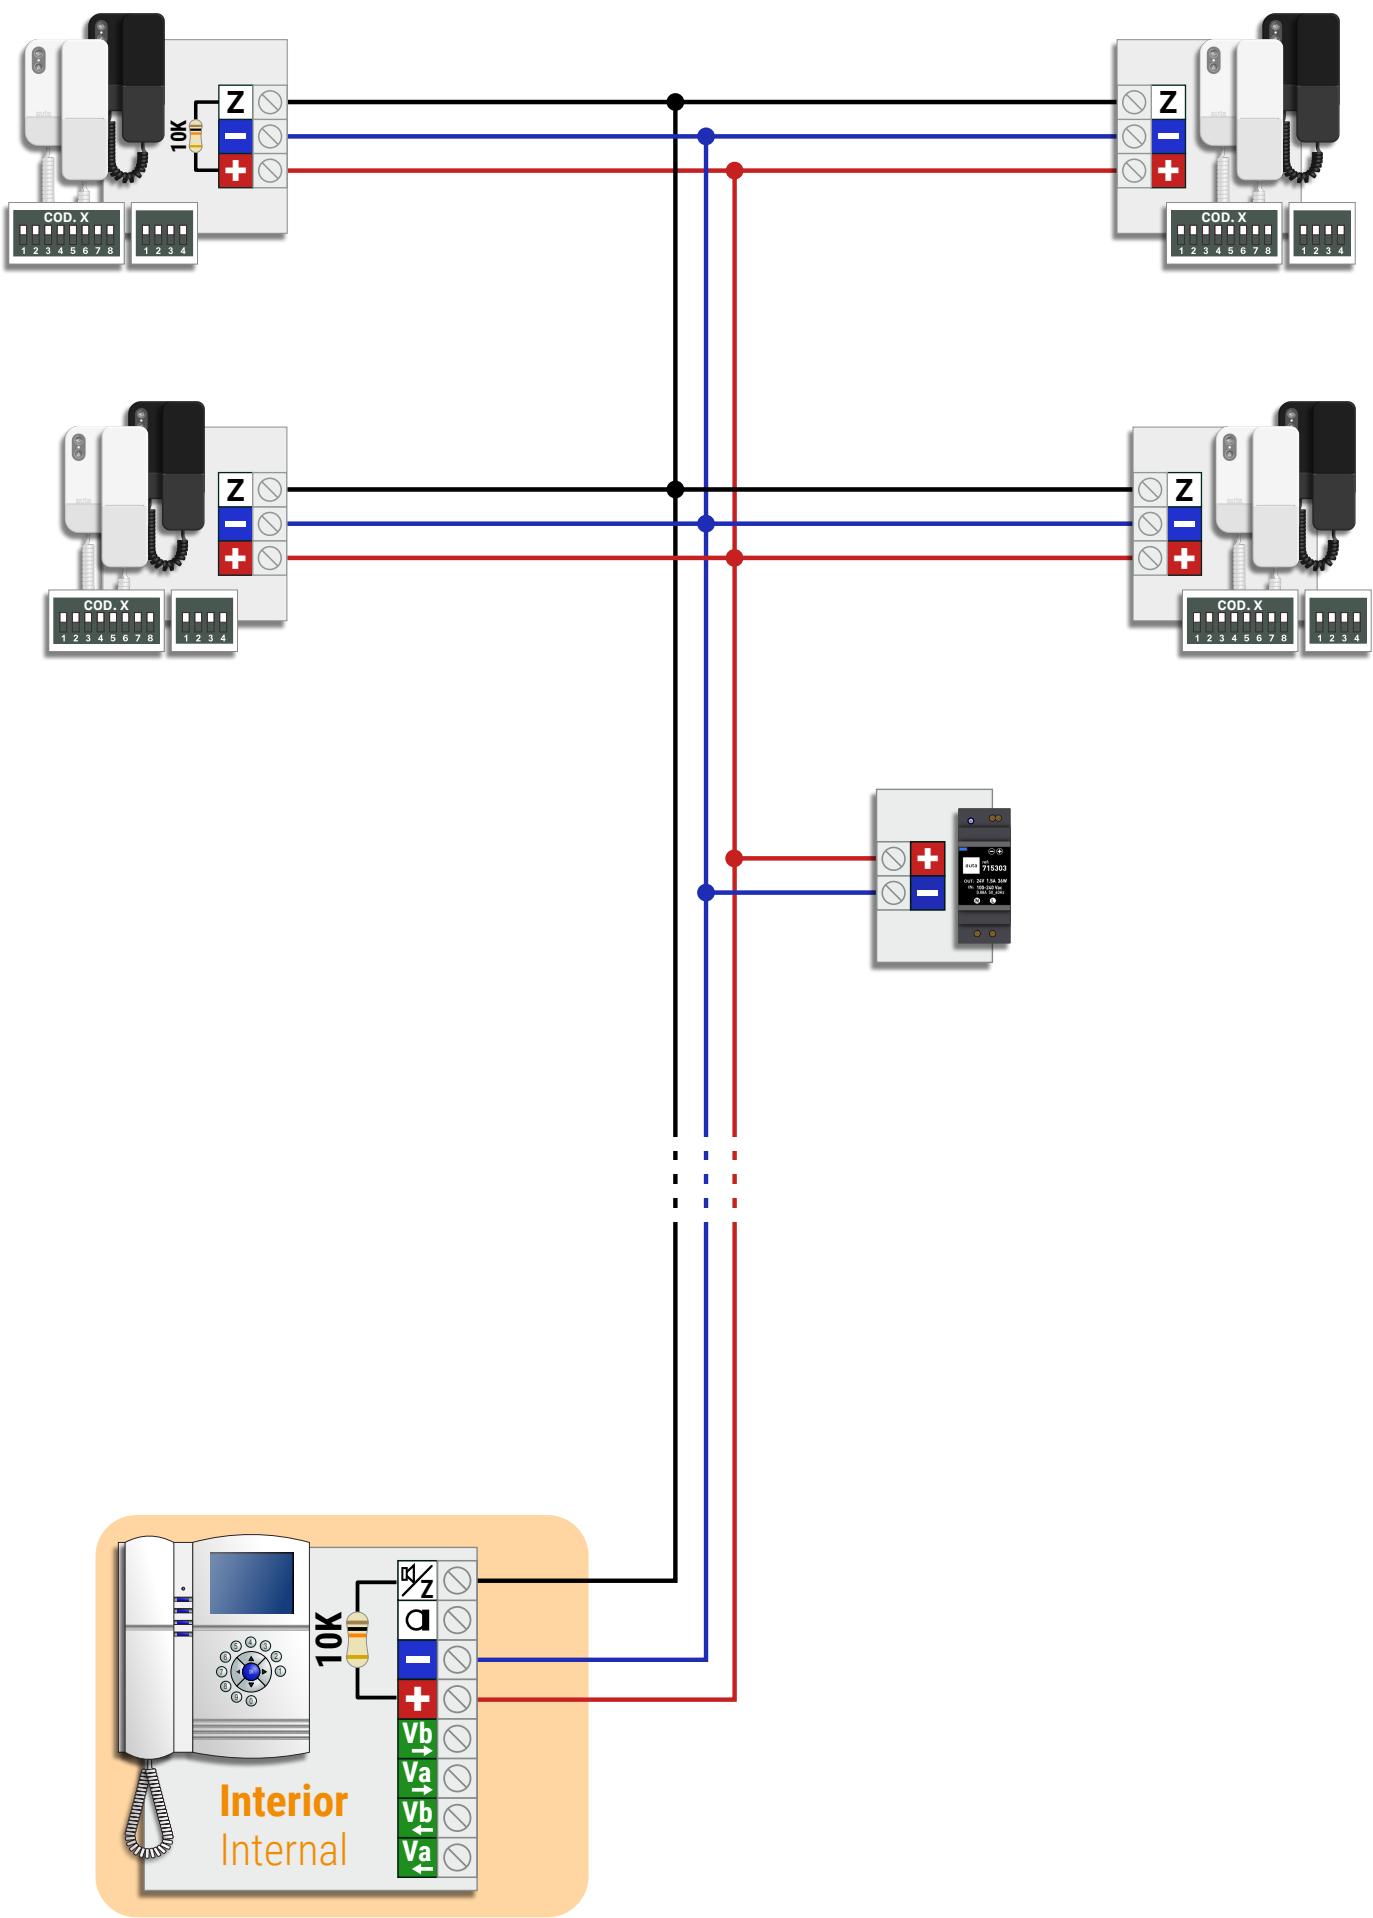


## Nº MÁXIMO DE ELEMENTOS MAX. NUMBER OF ELEMENTS

ELEMENTOS UNITS	ALV-1.5A (715303)	ALV-2.5A (715703)
	<b>20</b>	<b>40</b>
	<b>50</b>	<b>100</b>
LLAMADA SIMULTANEA SIMULTANEOUS CALL	<b>3</b>	<b>5</b>



## SECCIONES Y CONEXIONES RECOMENDADAS RECOMMENDED SECTIONS AND CONNECTIONS

SECCIONES WIRING SECTIONS	HASTA 100m UP TO 100m
+ - Z Va Vb	0.22mm AWG22
EL CABLEADO NO DEBE PASAR CERCA DE LA LINEA ELÉCTRICA WIRING MUST NOT BE RUN CLOSE TO THE ELECTRICAL LINE	

CAT 5/6/FTP	AUTA
Orange	+
Green	-
Blue	-
Brown	Z
100% COBRE 100% COPPER	

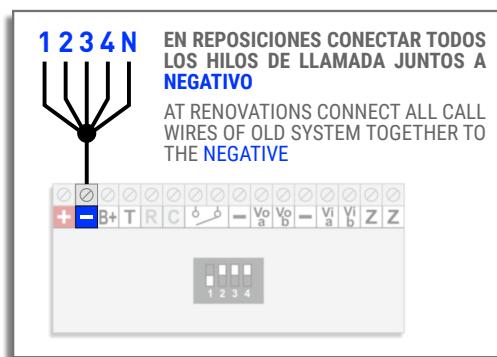

## GESTIÓN DE ABREPUERTAS DOOR OPENER MANAGEMENT

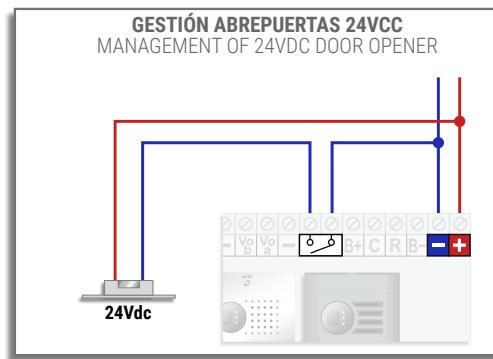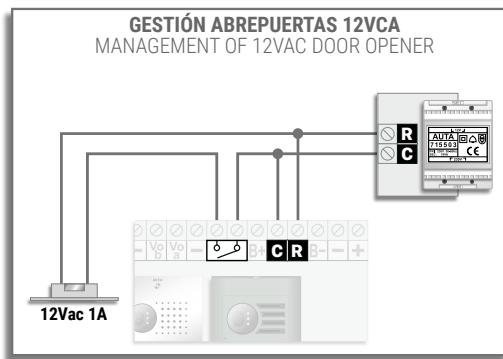

## VALOR DE RESIS. FINAL MULTI-VERTICAL END OF LINE RESIS. VALOUR FOR MULTI-RISER

Nº VERTICALES	Nº OF RISERS
1x	(10K)
2x	(22K)
3x	(33K)
4x	(39K)
5x	(56K)
6x	(56K)
7x	(68K)
8x	(82K)
9x	(82K)
10x	(100K)
11x	(100K)
12x	(120K)



**auta**

[auta.es](http://auta.es)

Bringing people together

V 2.0