

auta



SISTEMA DE VIDEO NO-COAXIAL

DIGITAL COAXLESS VIDEO SYSTEM

INSTALACIONES CON PLACA S1 SYSTEMS WITH S1 PANEL

1 Acceso 1 Access

1 Monitor	1
1 Monitor	
1 Monitor PRINCIPAL + EXTENSIONES (distribución en SERIE)	2
1 MAIN monitor + EXTENSIONS (SERIAL distribution)	
1 Monitor PRINCIPAL + EXTENSIONES (distribución en ESTRELLA)	3
1 MAIN monitor + EXTENSIONS (STAR distribution)	

Multi-Acceso Multi-Access

2 Accesos. Conexión en SERIE	4
2 Accesses. SERIAL connection	
2 Accesos. Conexión en ESTRELLA	5
2 Accesses. STAR connection	
3 - 15 Accesos. Conexión en SERIE	6
3 - 15 Accesses. SERIAL connection	
3 - 15 Accesos. Conexión en ESTRELLA	7
3 - 15 Accesses. STAR connection	

INSTALACIONES MULTI-VIVIENDA SYSTEMS WITH MULTI-FLAT

1 Acceso 1 Access

Multi-Vivienda (Distribución por PLANTA)	8
Multi-Flat (FLOOR distribution)	
Multi-Vivienda (Distribución en SERIE)	9
Multi-Flat (SERIAL distribution)	
Multi-Vivienda (Distribución MIXTA)	10
Multi-Flat (MIXED distribution)	

Multi-Acceso Multi-Access

2 Accesos. Conexión en SERIE	11
2 Accesses. SERIAL connection	
2 Accesos. Conexión en ESTRELLA	12
2 Accesses. STAR connection	
3 - 15 Accesos. Conexión en SERIE	13
3 - 15 Accesses. SERIAL connection	
3 - 15 Accesos. Conexión en ESTRELLA	14
3 - 15 Accesses. STAR connection	

INSTALACIONES MULTI-EDIFICIO SYSTEMS WITH MULTI-BUILDING

1 Acceso Común y hasta 254 Edificios

1 Common access and up to 254 Buildings

Distribución en SERIE 15

SERIAL distribution

Distribución en ESTRELLA 16

STAR distribution

2 Accesos Comunes y hasta 254 Edificios

2 Common accesses and up to 254 Buildings

Conexión en SERIE 17

SERIAL connection

Conexión en ESTRELLA 18

STAR connection

3 - 15 Accesos Comunes y hasta 254 Edificios (Edificio SIN placa)

3 - 15 Common accesses and up to 254 Buildings (Building WITHOUT panel)

3 - 15 Accesos Comunes y hasta 254 Edificios (Edificio SOLO AUDIO)

3 - 15 Common accesses and up to 254 Buildings (Building WITHOUT panel)

3 - 15 Accesos Comunes y hasta 254 Edificios (Edificio con Multi-Acceso)

3 - 15 Common accesses and up to 254 Buildings (Building with Multi-Access)

Conexión en SERIE 21

SERIAL connection

Conexión en ESTRELLA 22

STAR connection

INSTALACIONES CON CENTRAL DE CONSERJERÍA CCI SYSTEMS WITH CCI SWITCHBOARD

Edificio individual 23

Individual building

Sistemas MULTI-EDIFICIO 24

Systems with MULTI-BUILDING

Instalaciones especiales Special Installations

Multi-Acceso + CCI 25

Multi-Access + CCI

CCI + Multi-Vivienda 26

CCI + Multi-Flat

DISTRIBUCIÓN DE VIVIENDAS FLATS DISTRIBUTION

Distribución por PLANTA FLOOR distribution 27


Distribución en SERIE SERIAL distribution 28


Distribución MIXTA MIXED distribution 29


GUÍA DE INSTALACIÓN 30
INSTALLATION GUIDE







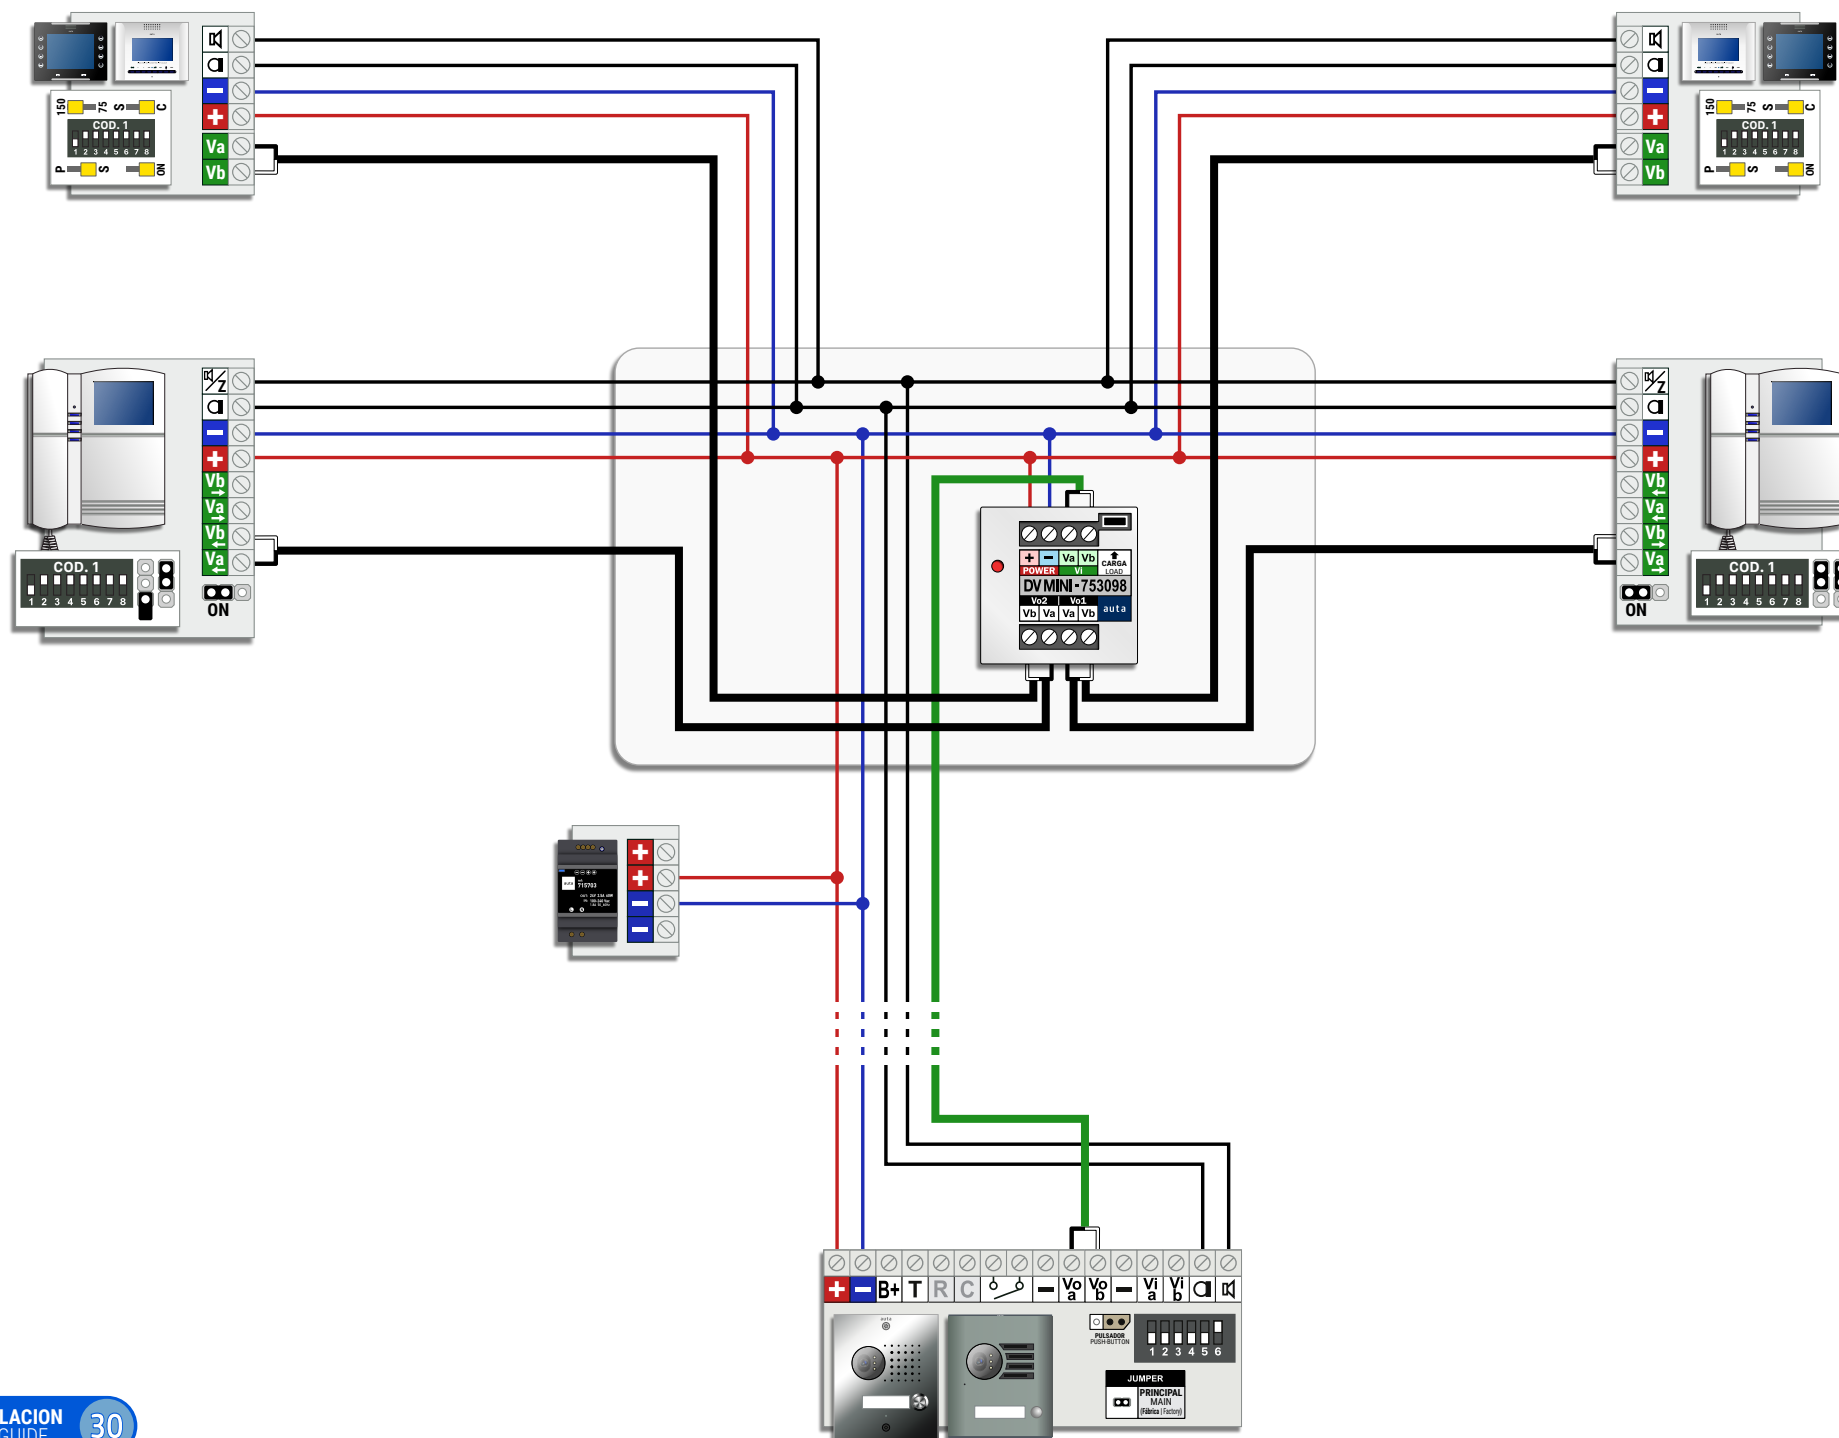


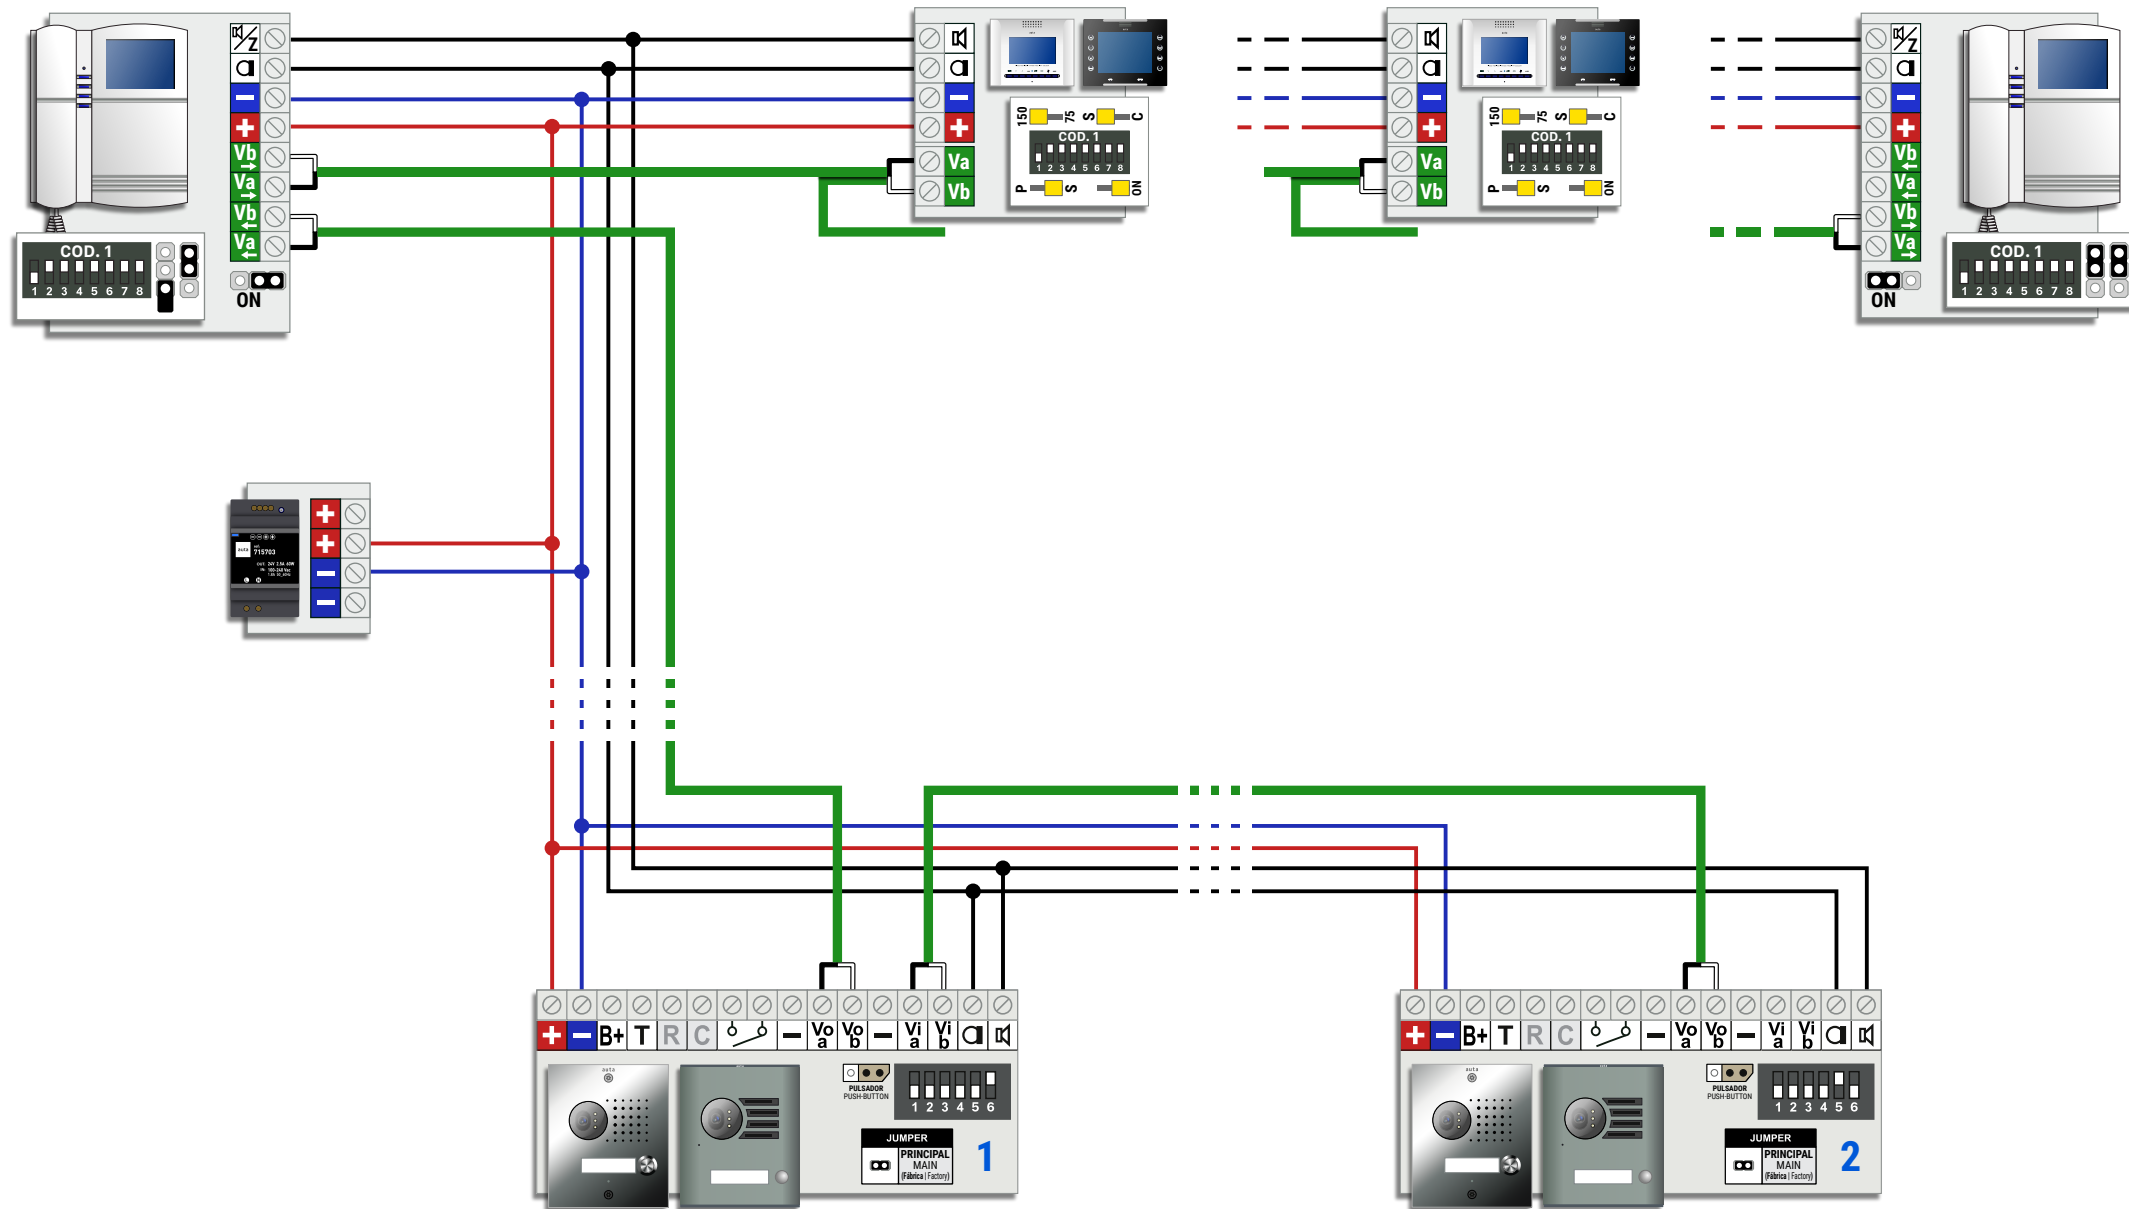


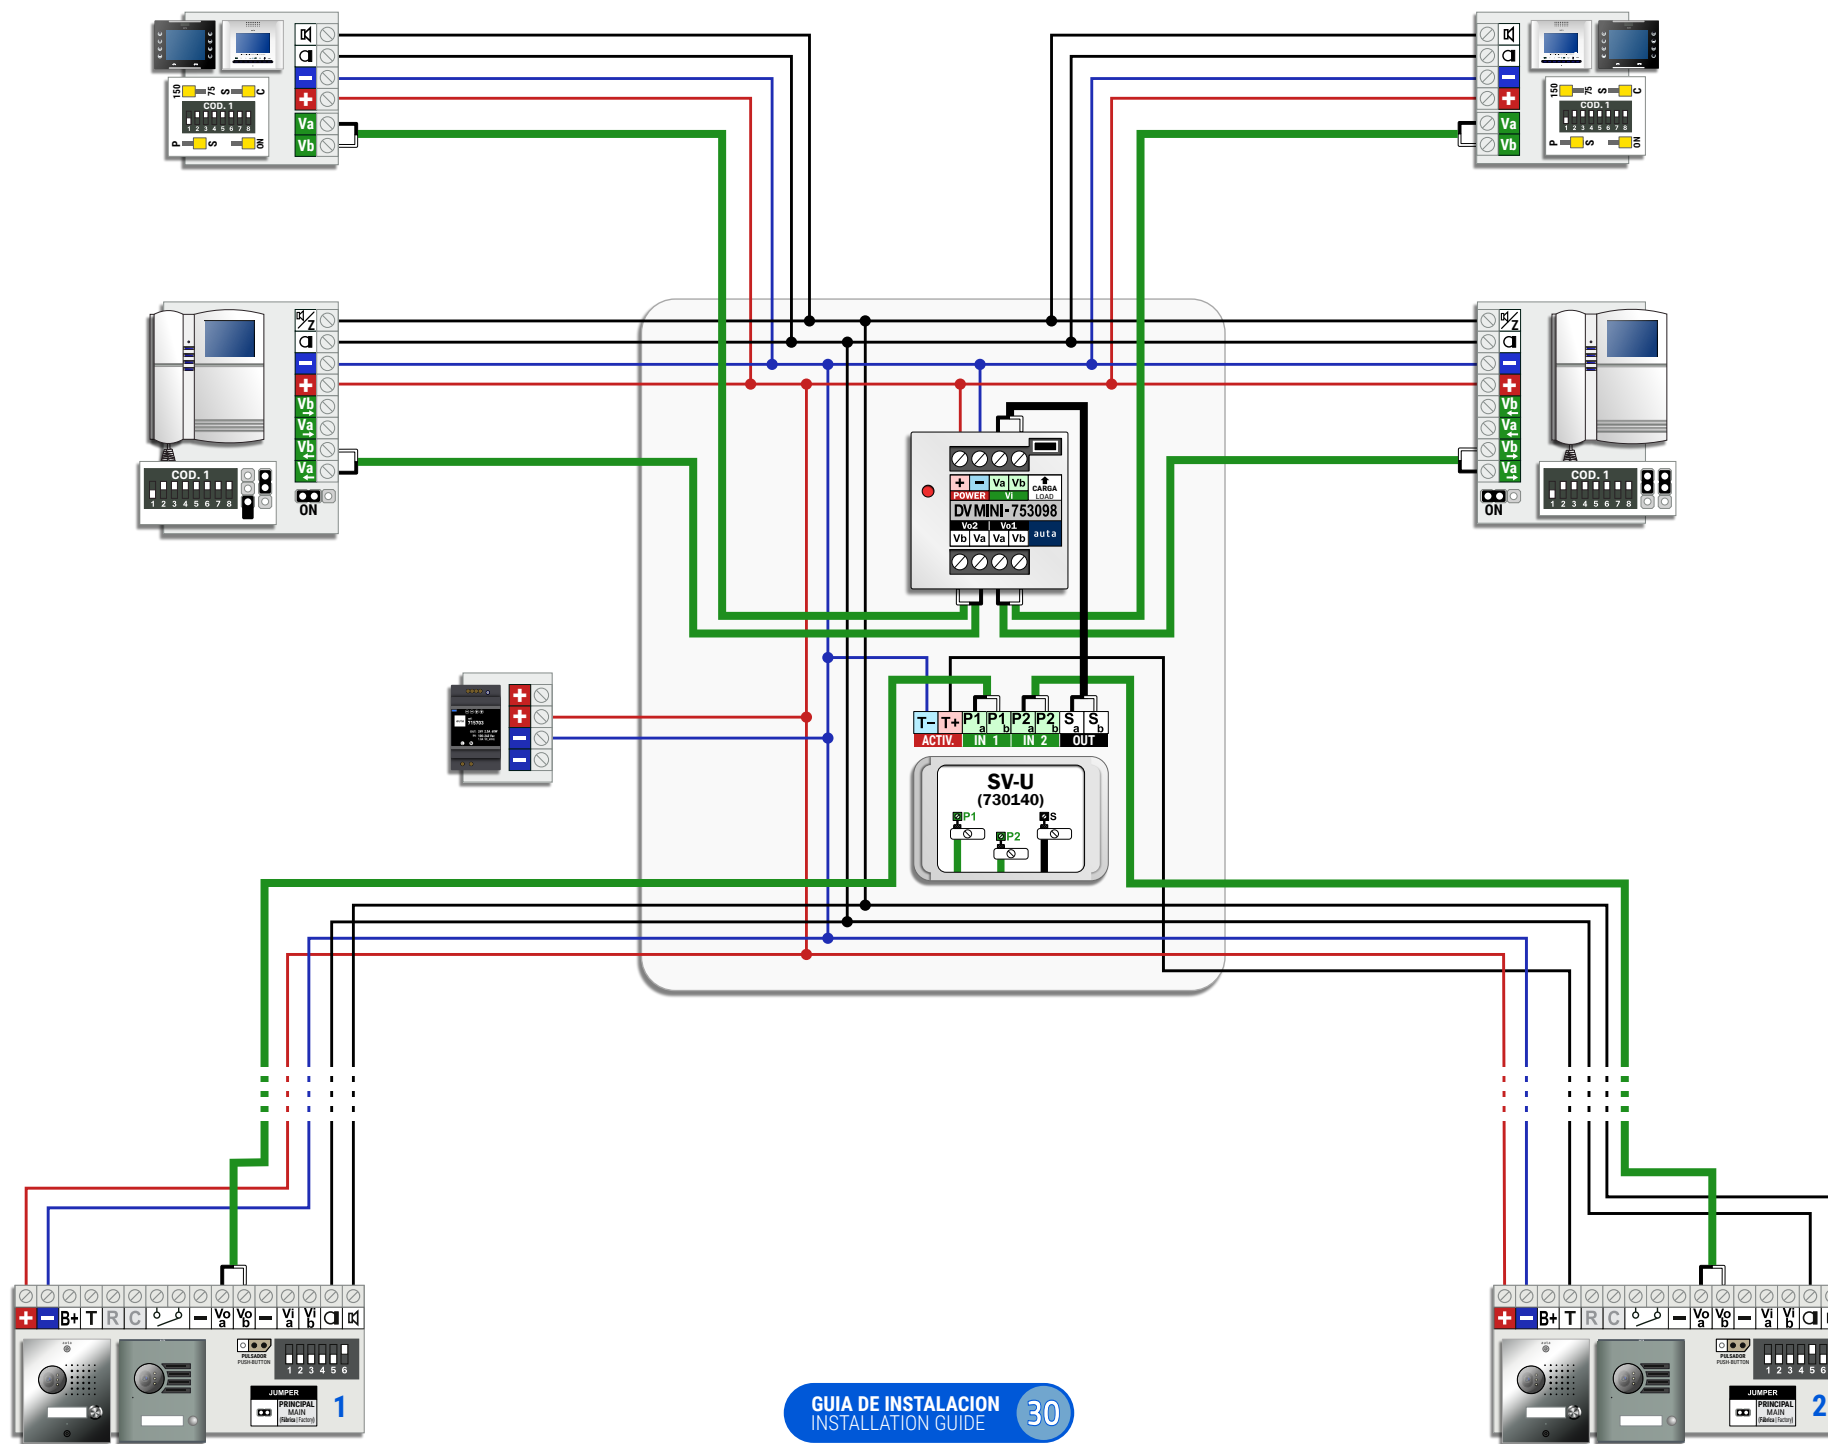


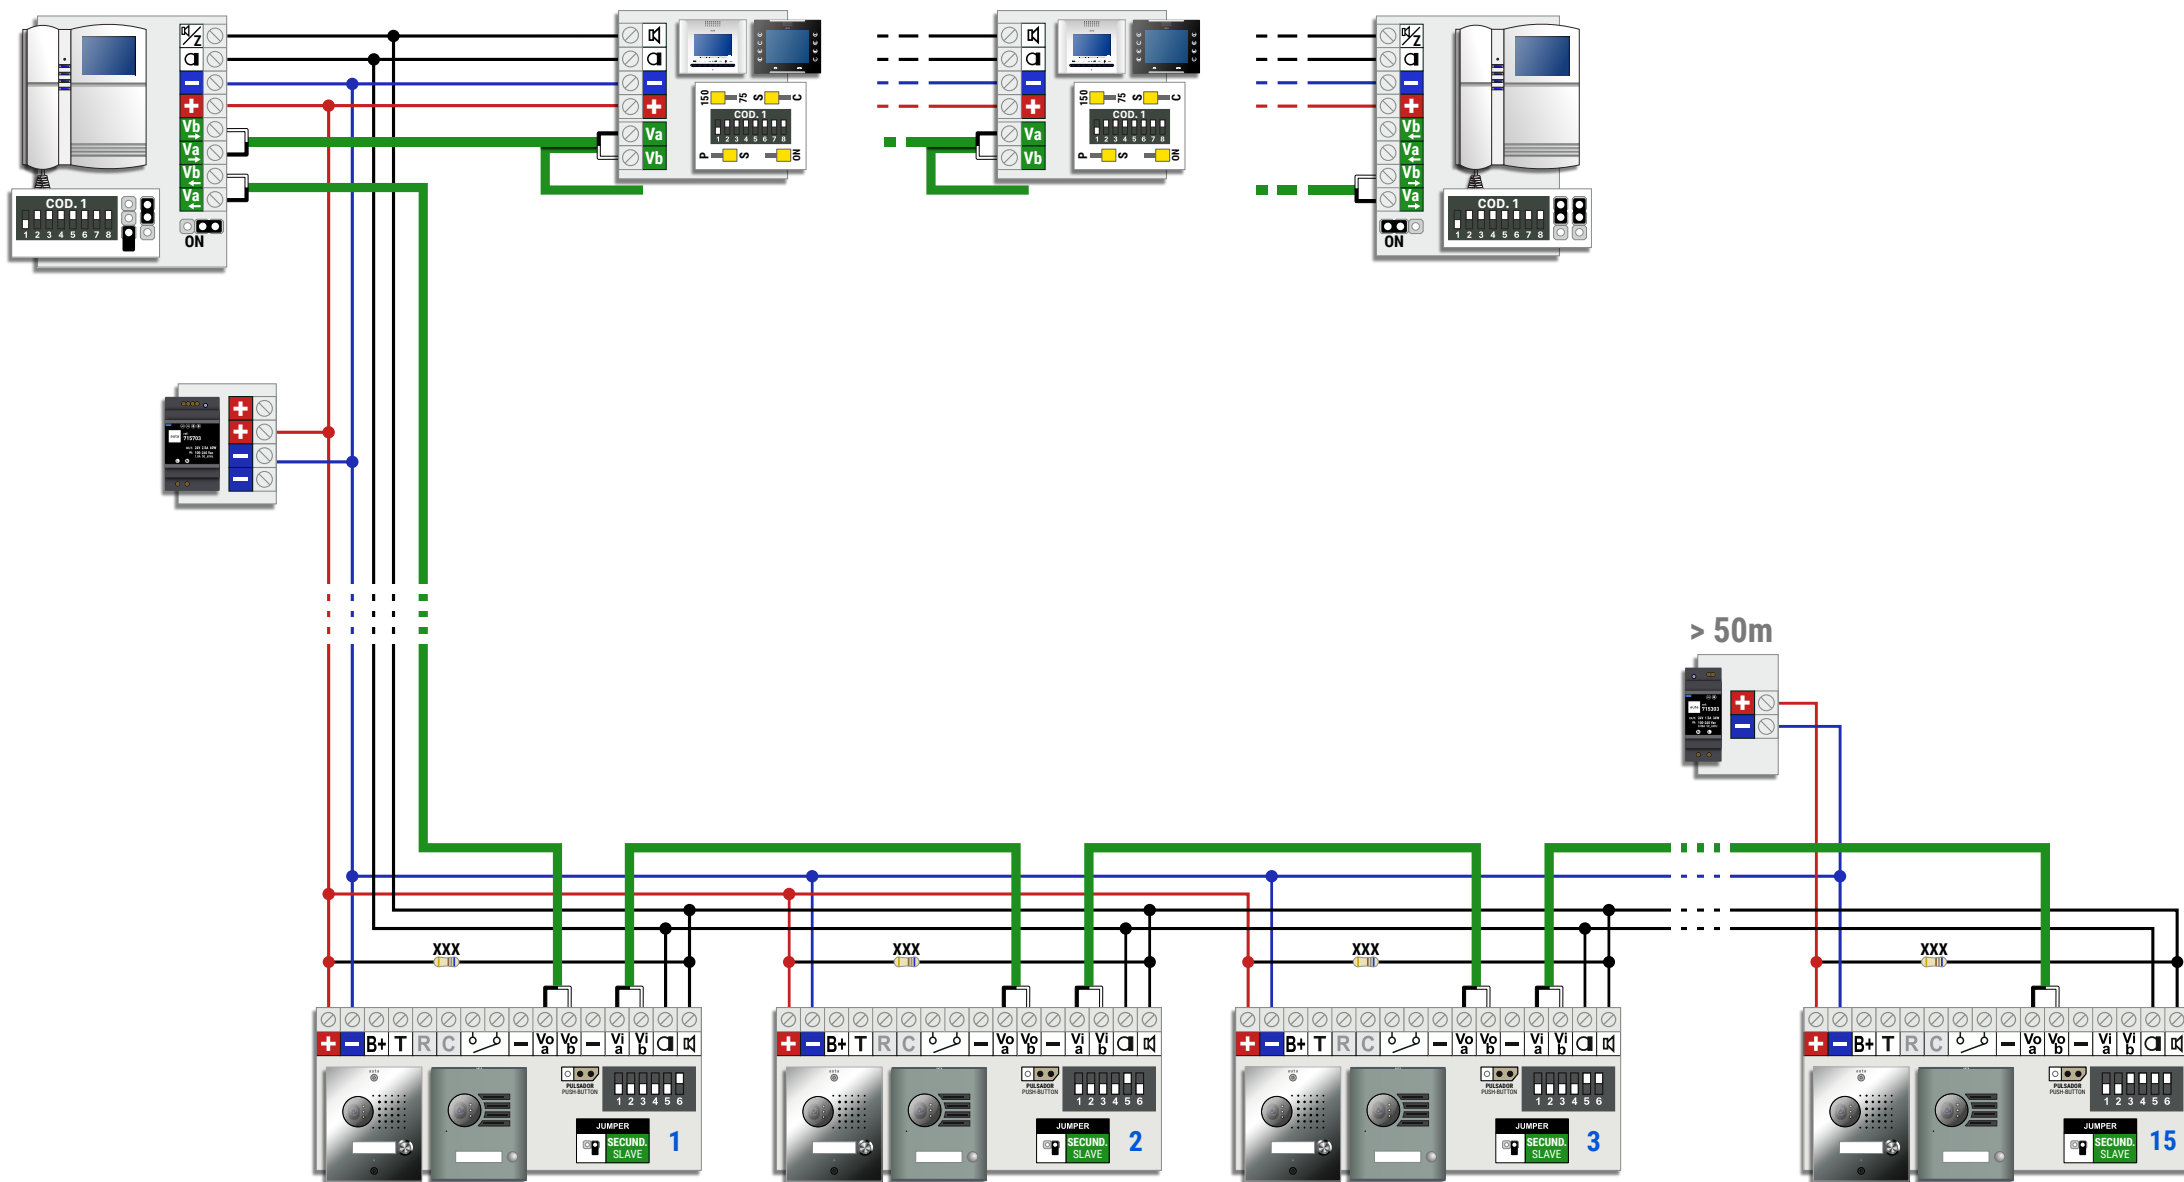

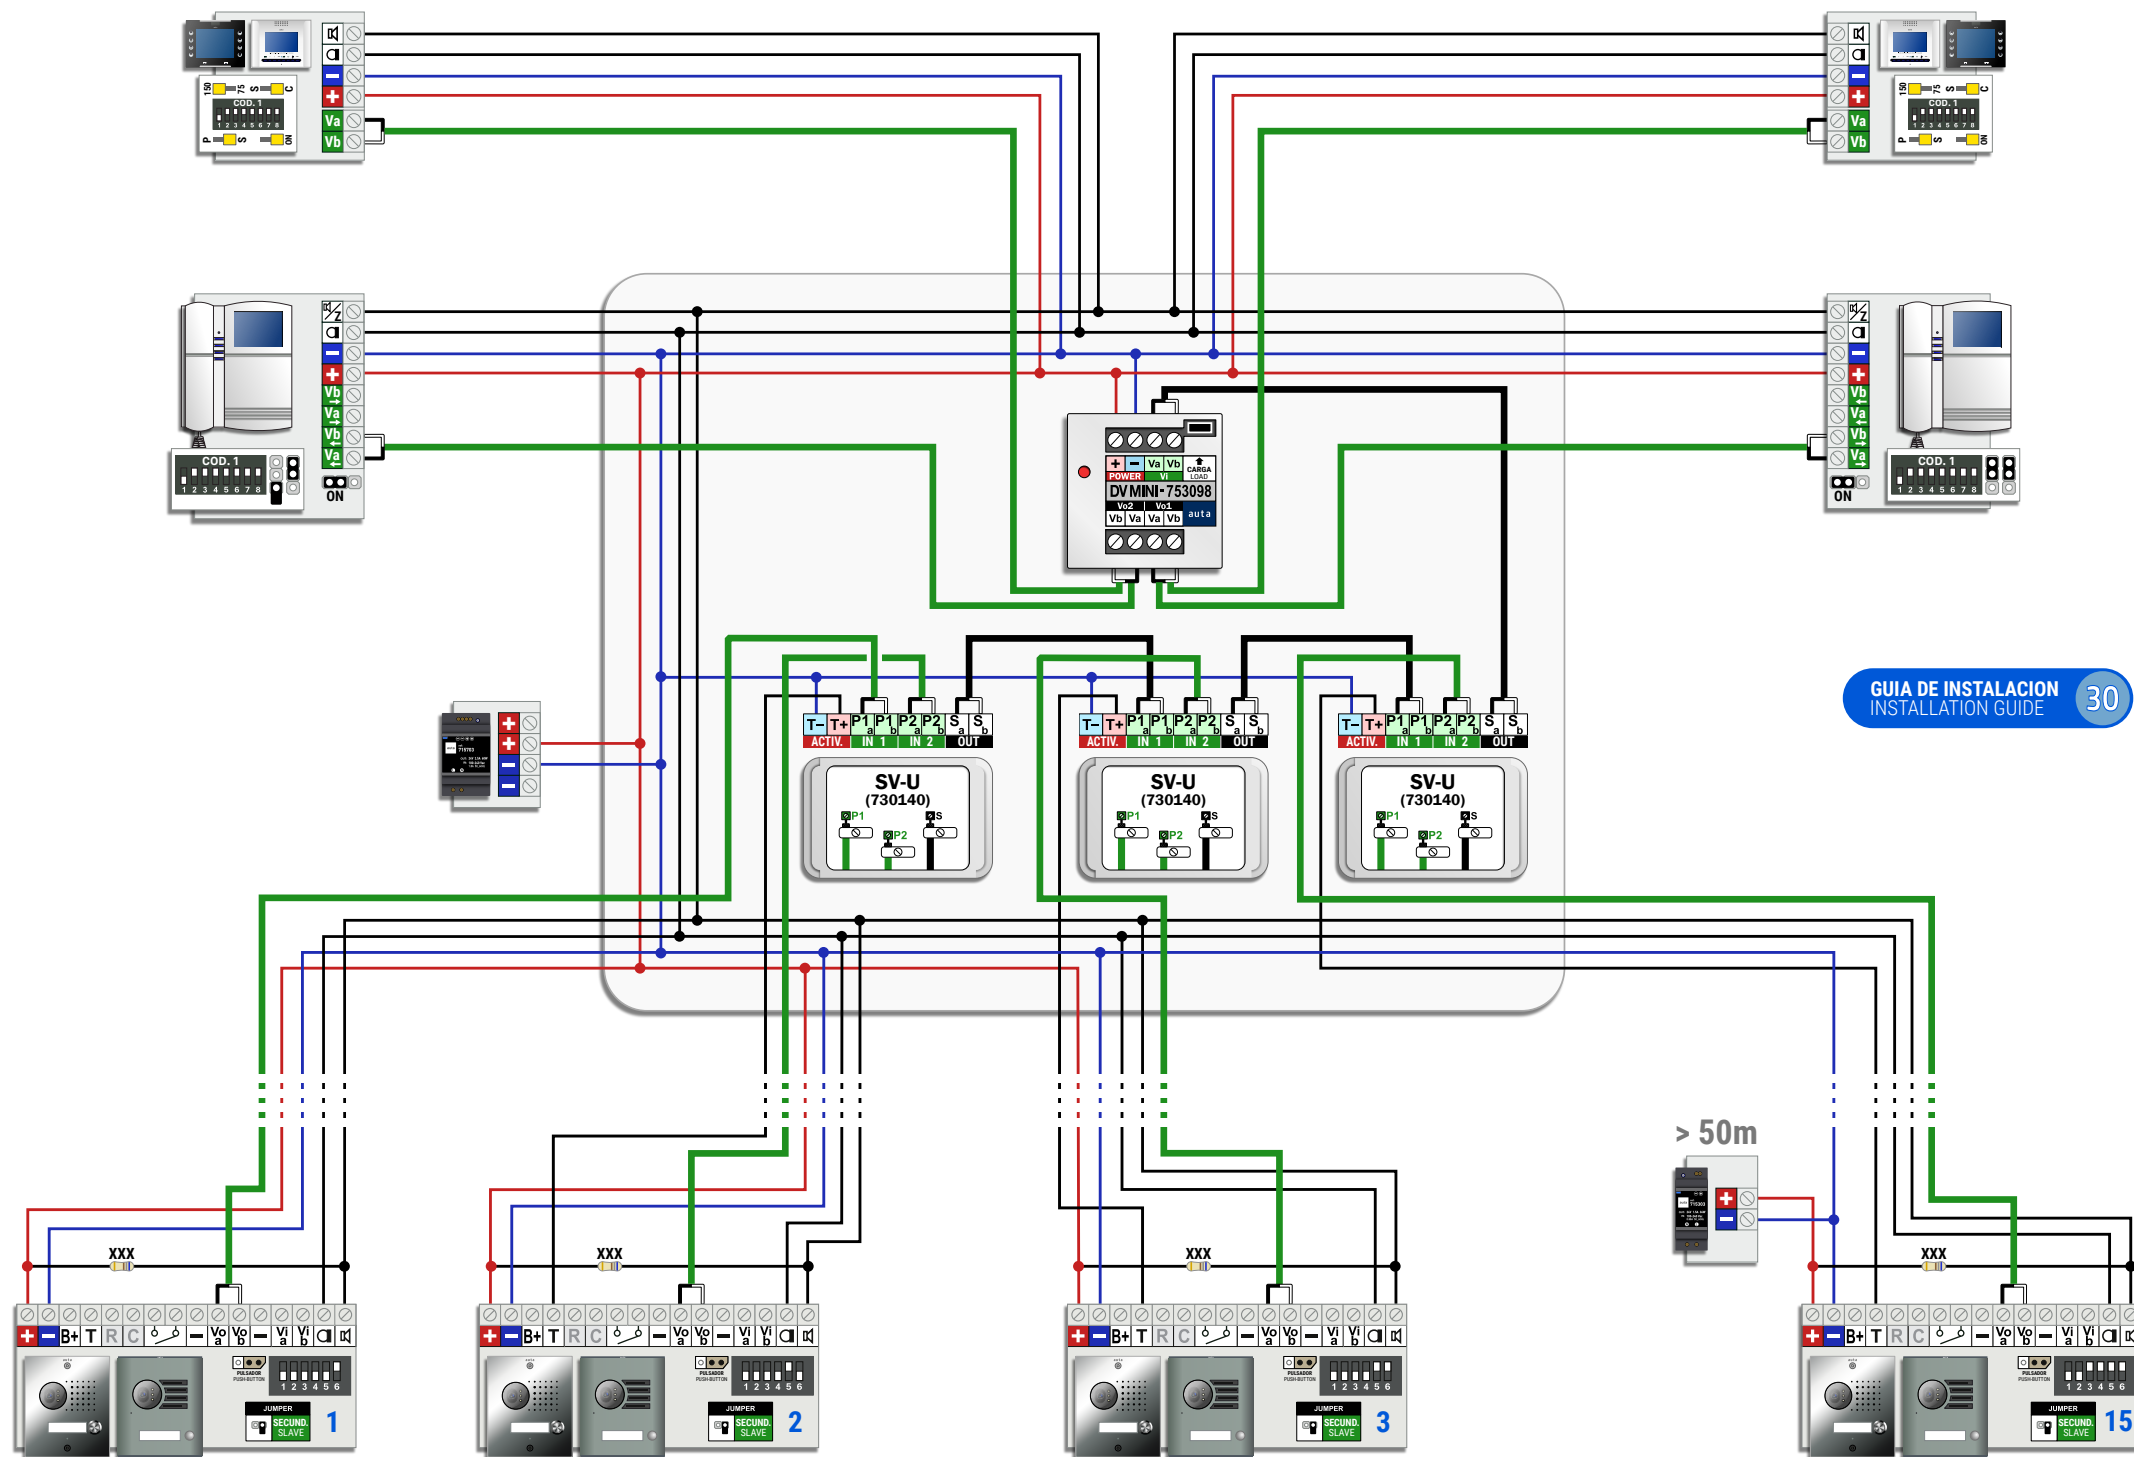

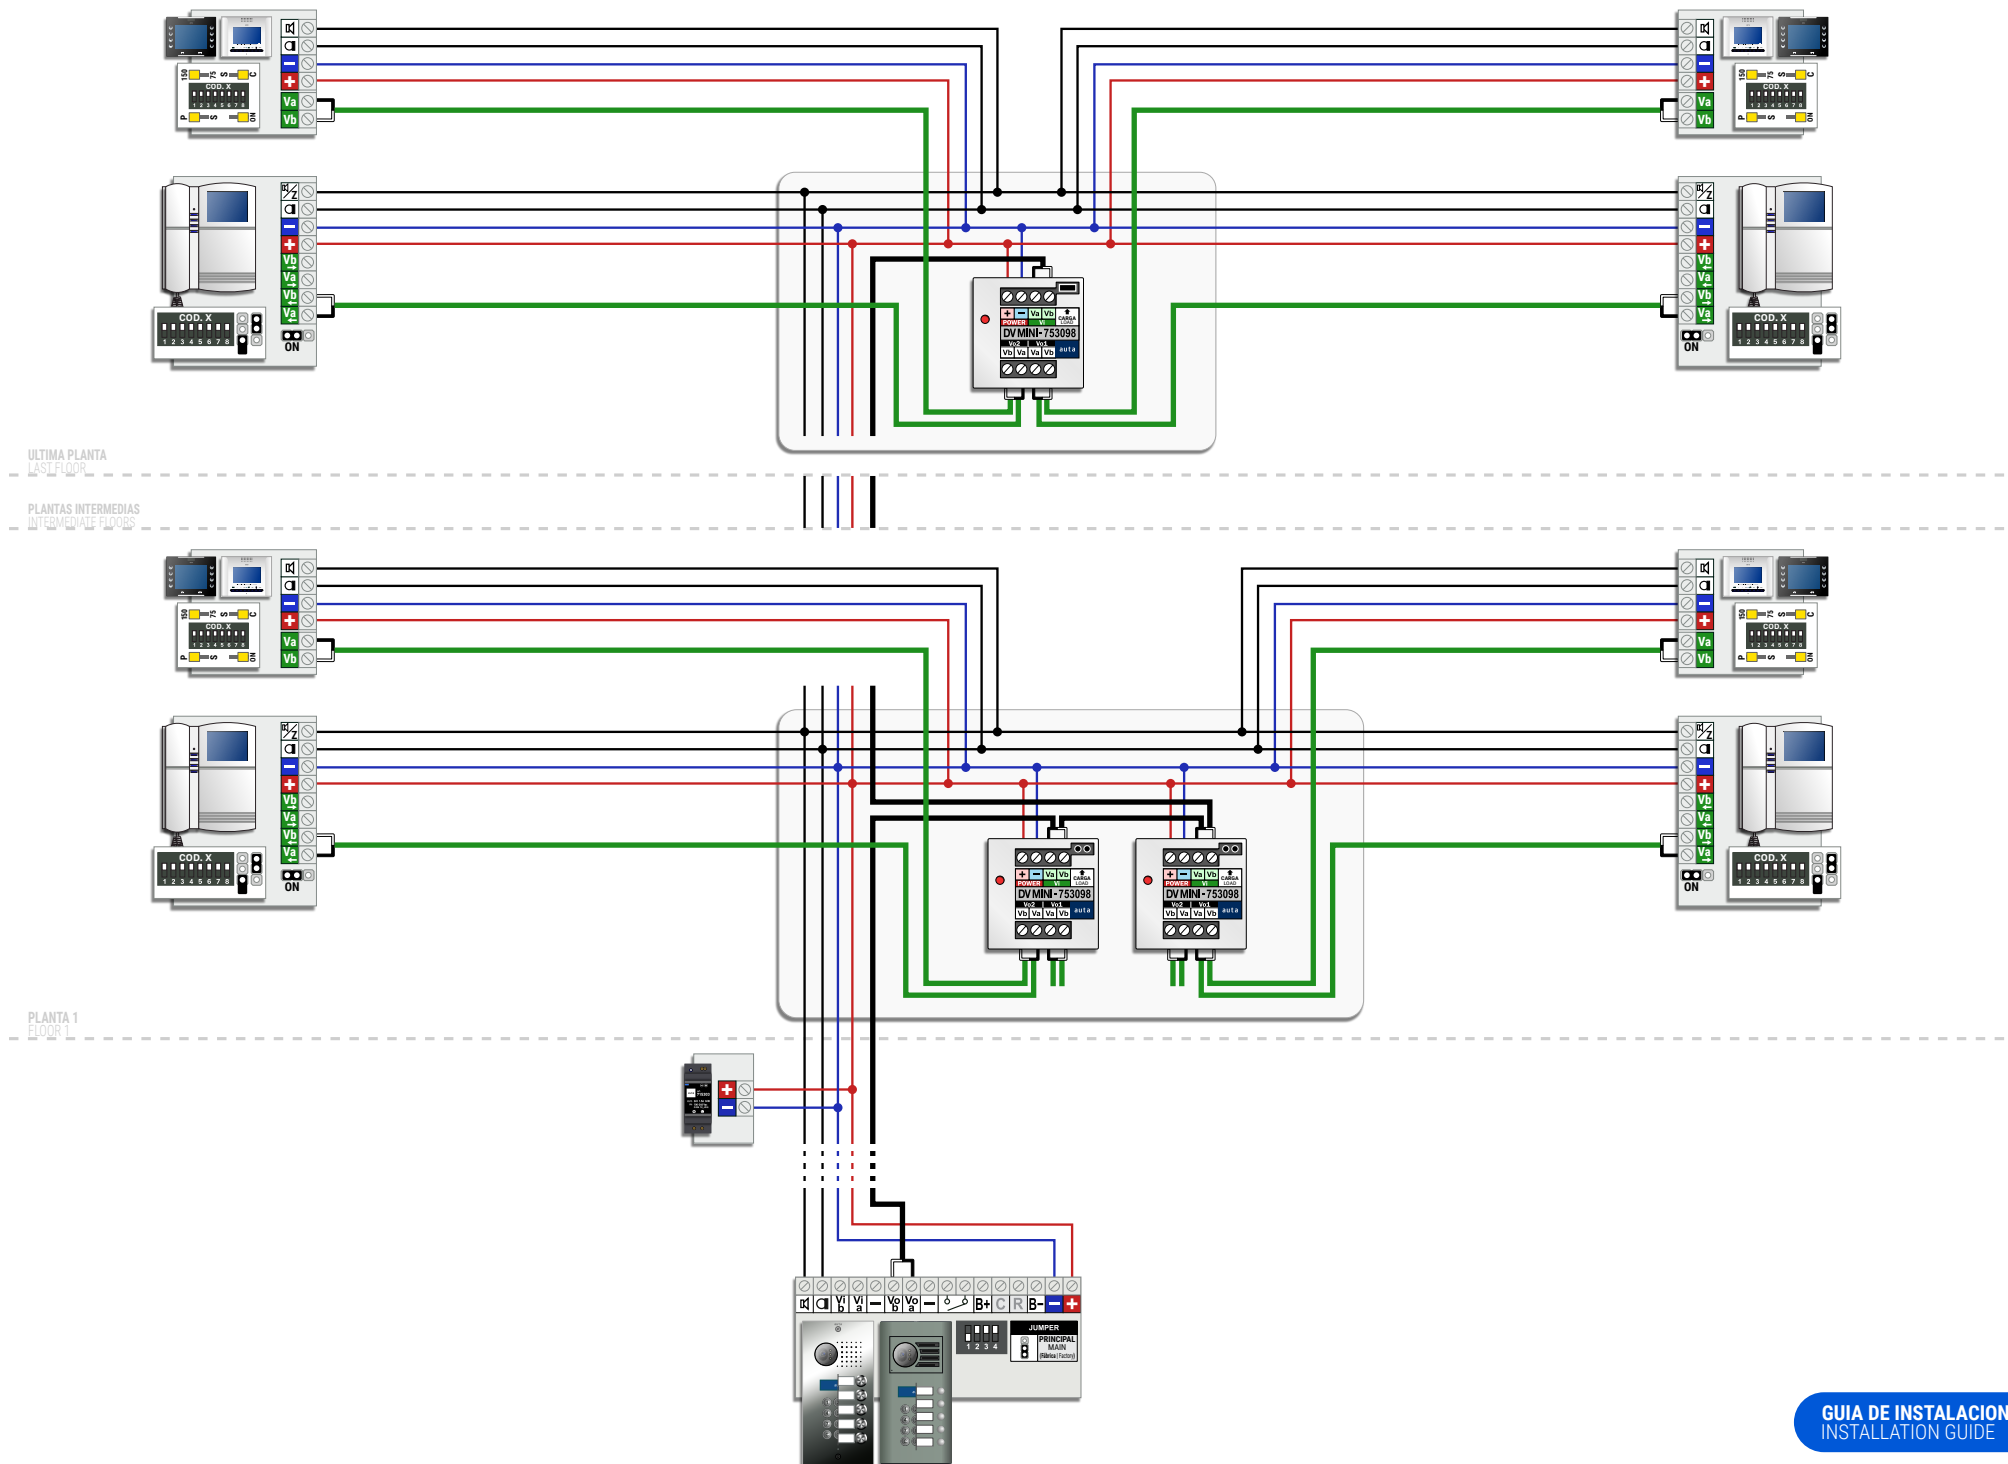


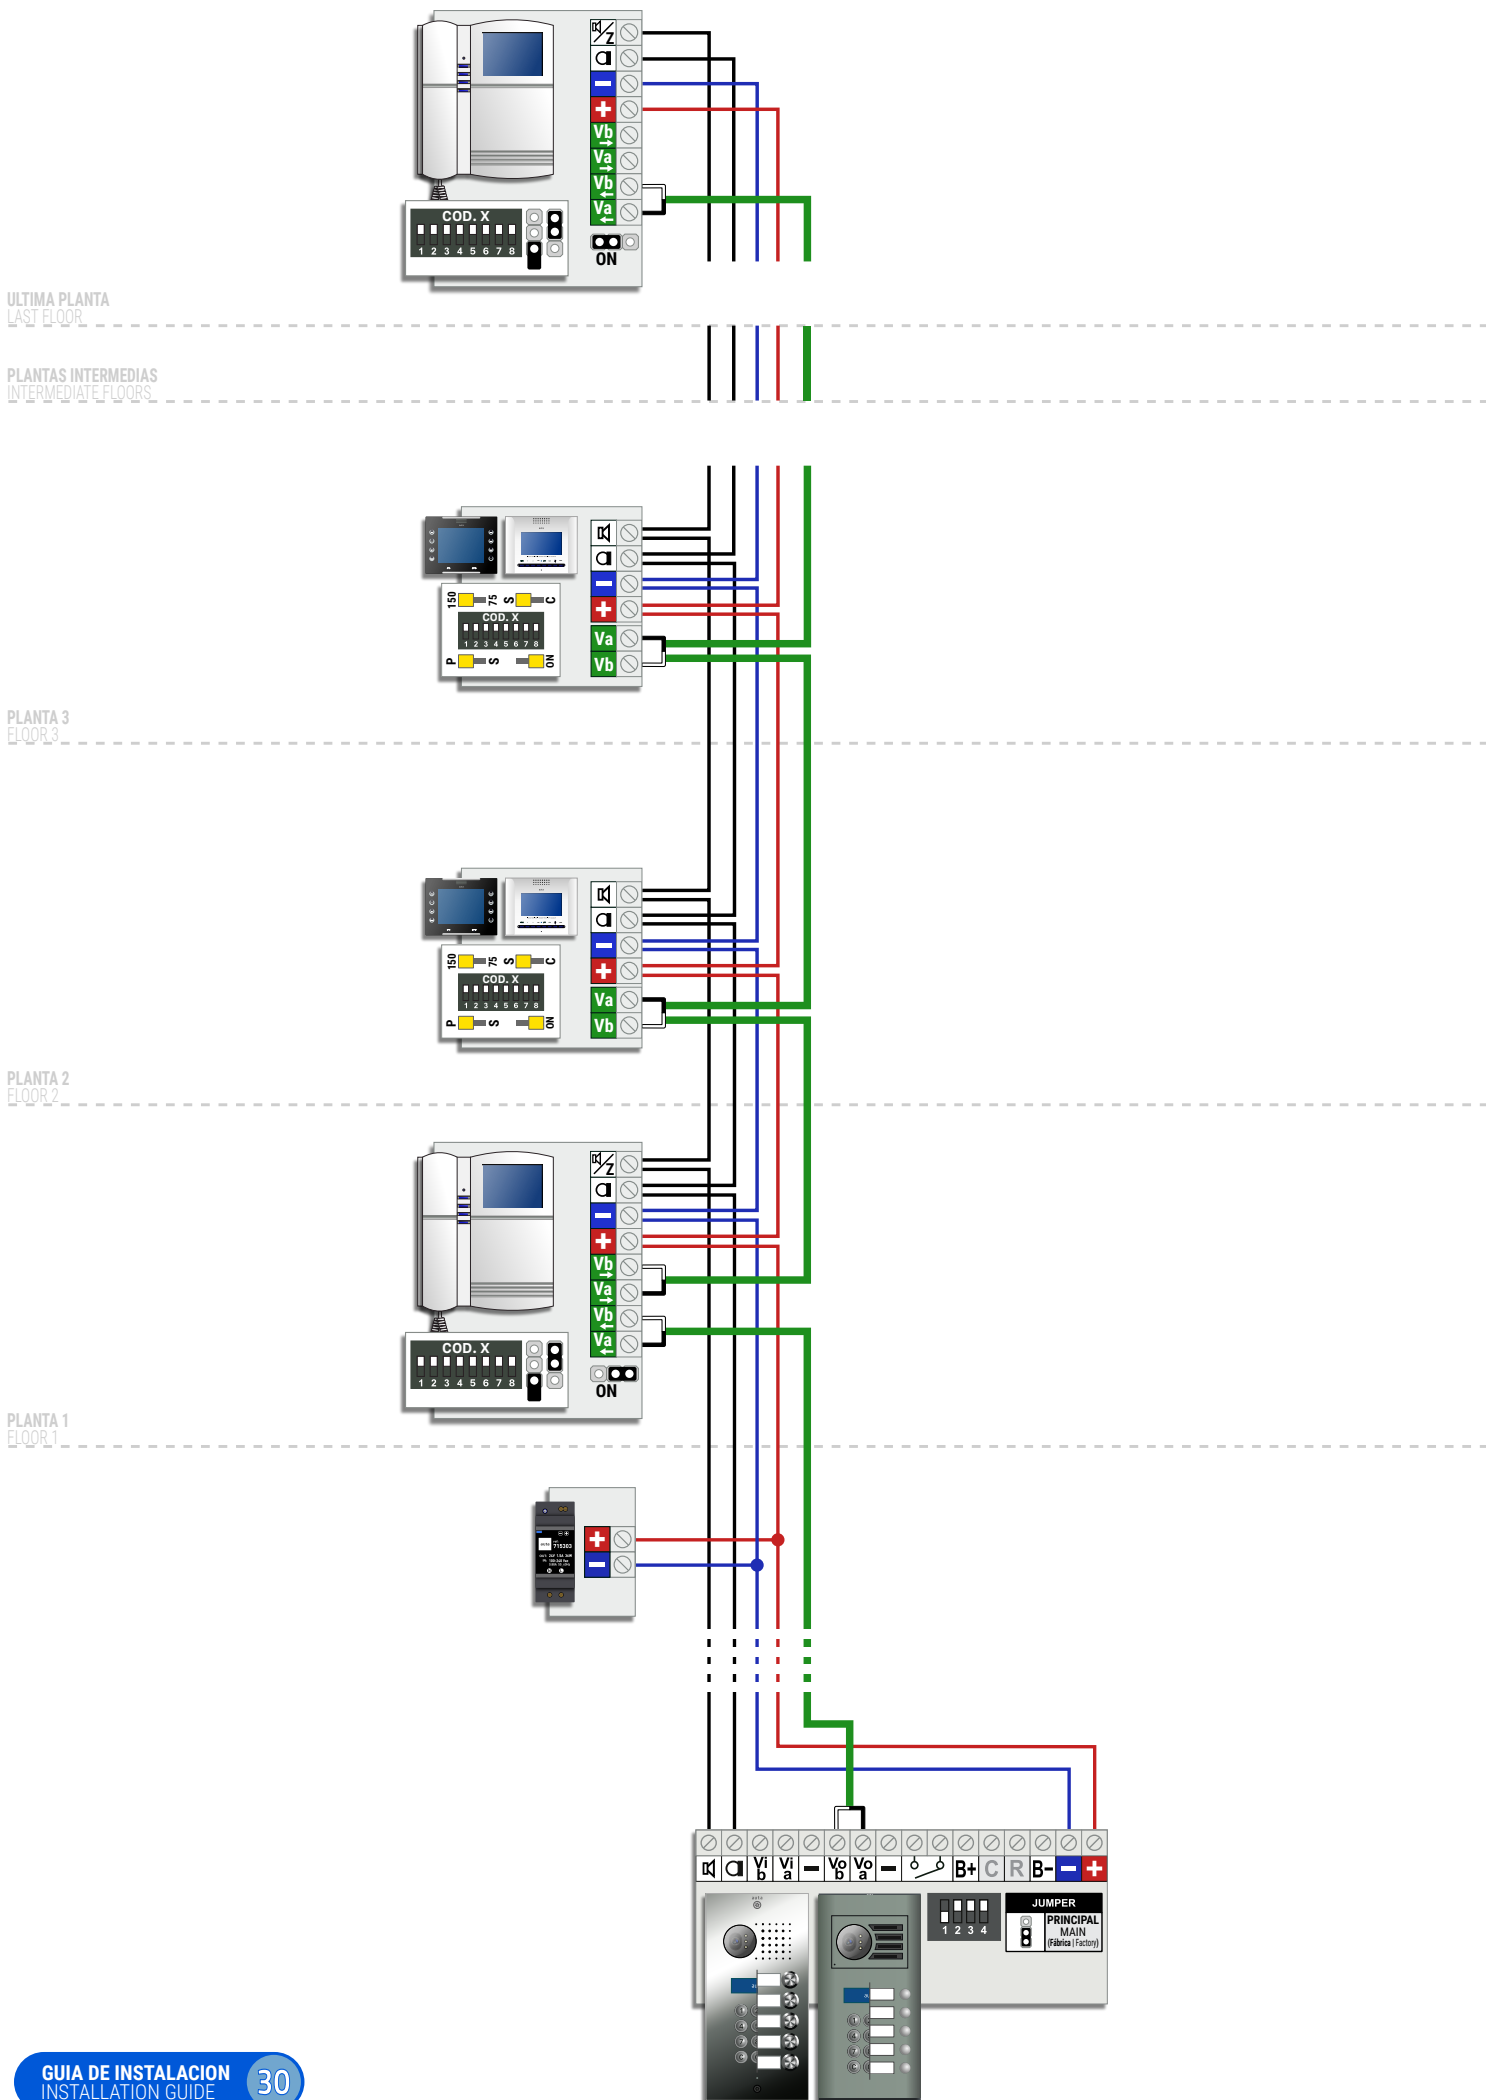


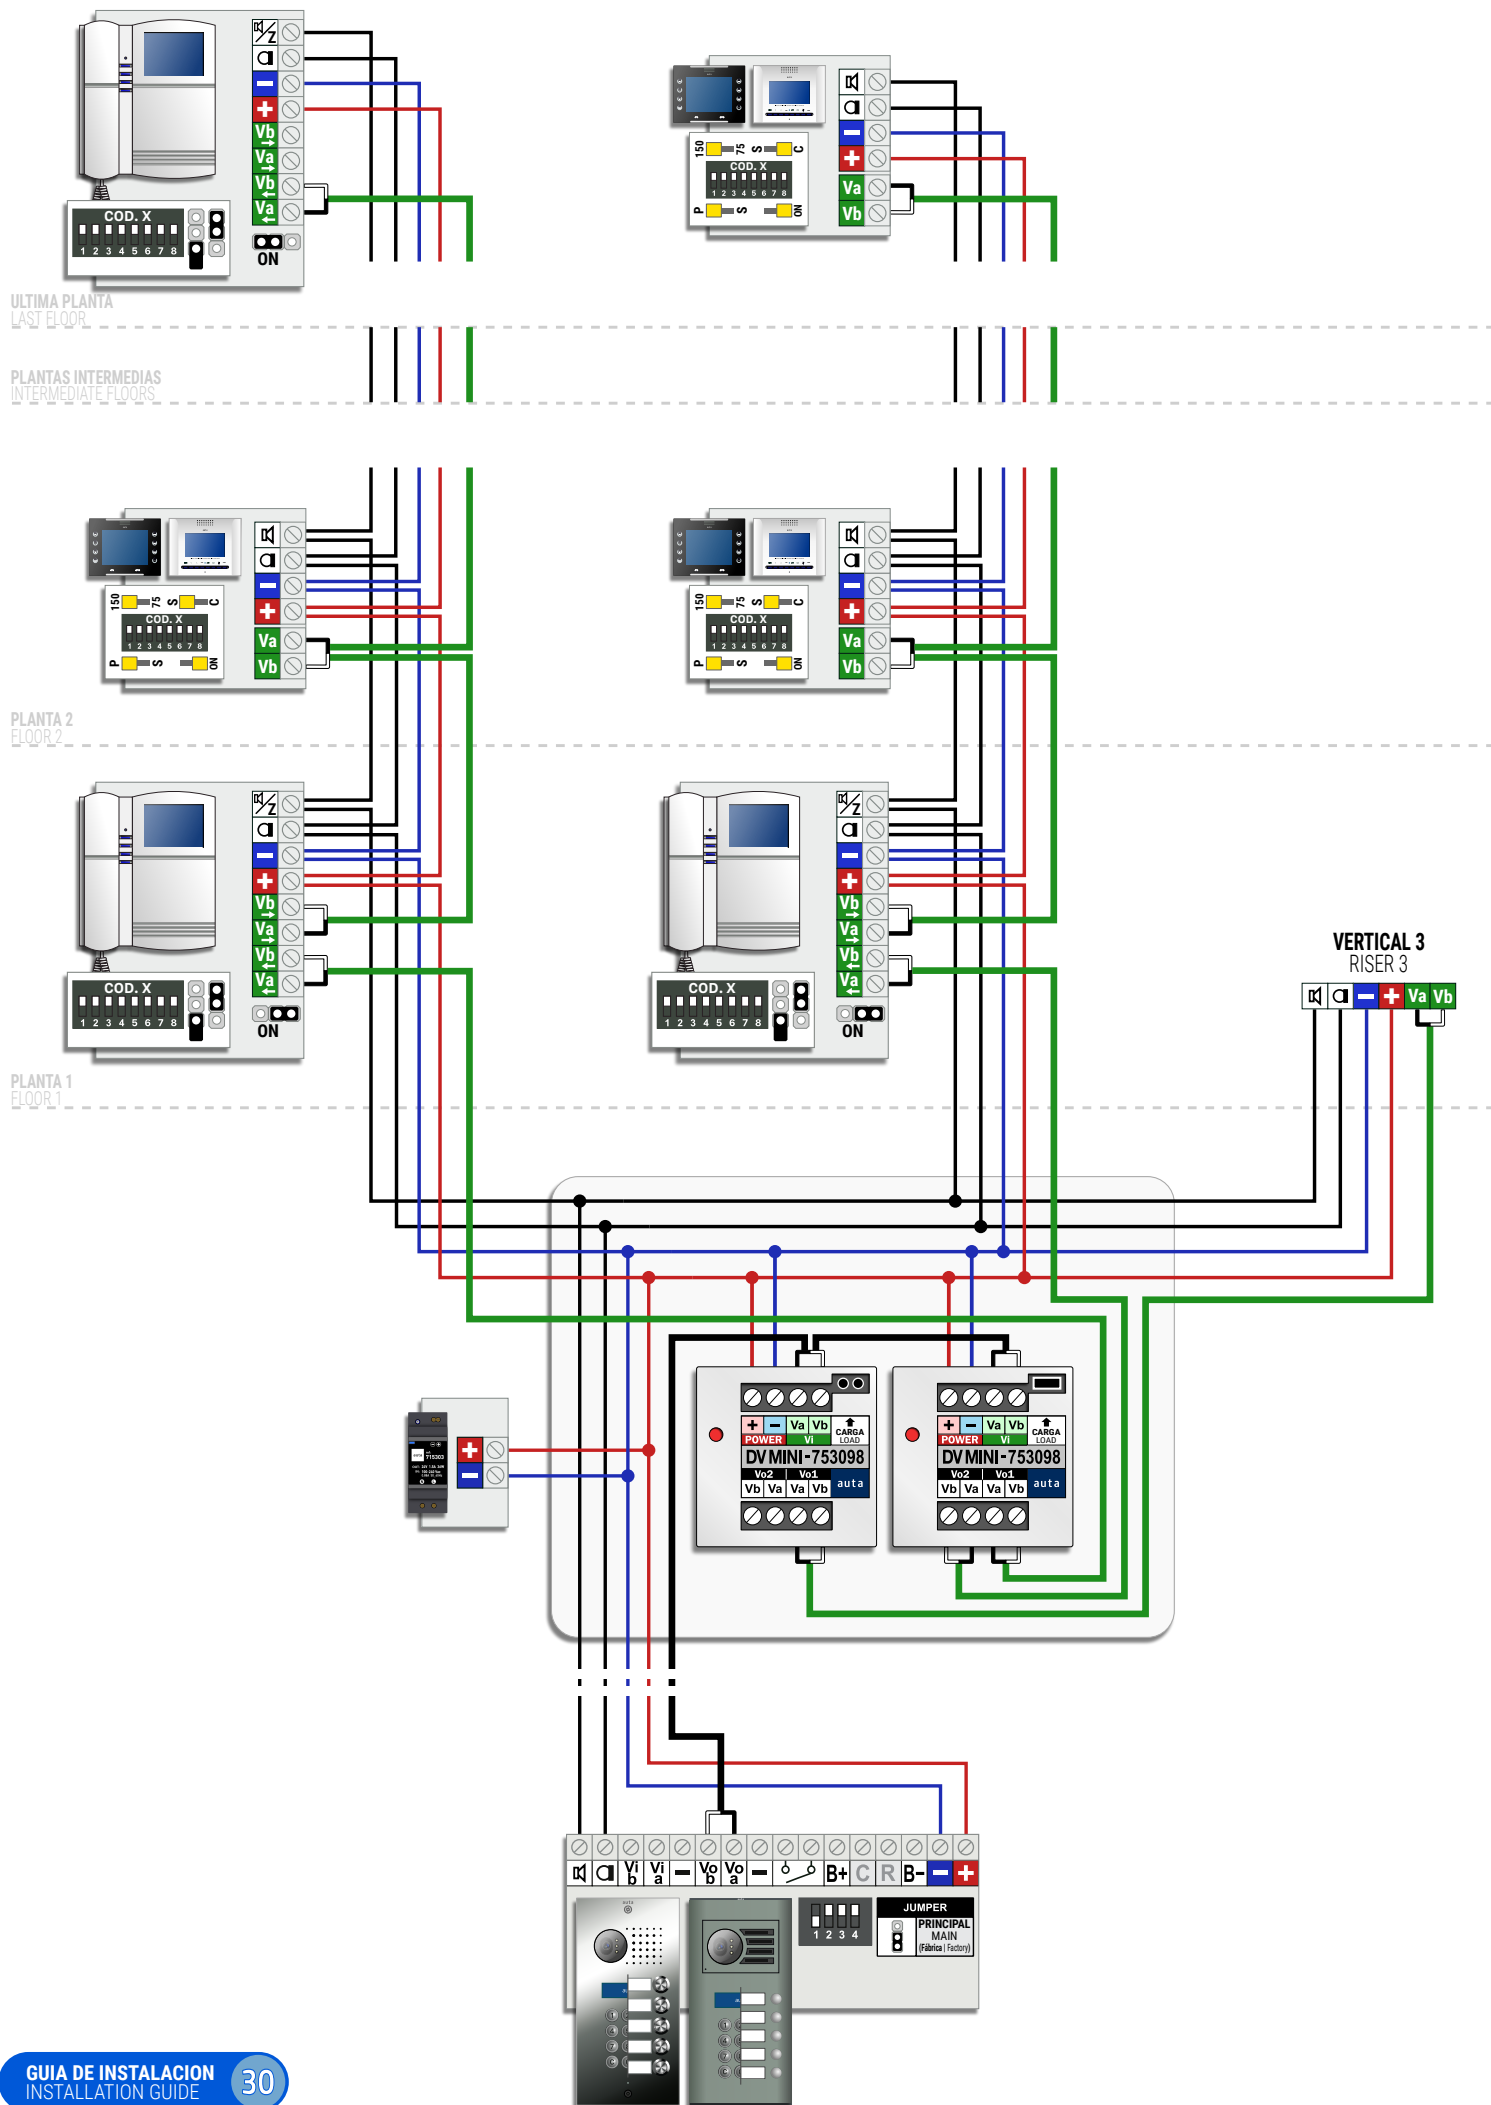


PLANTA 2
FLOOR 2

PLANTA 1
FLOOR 1

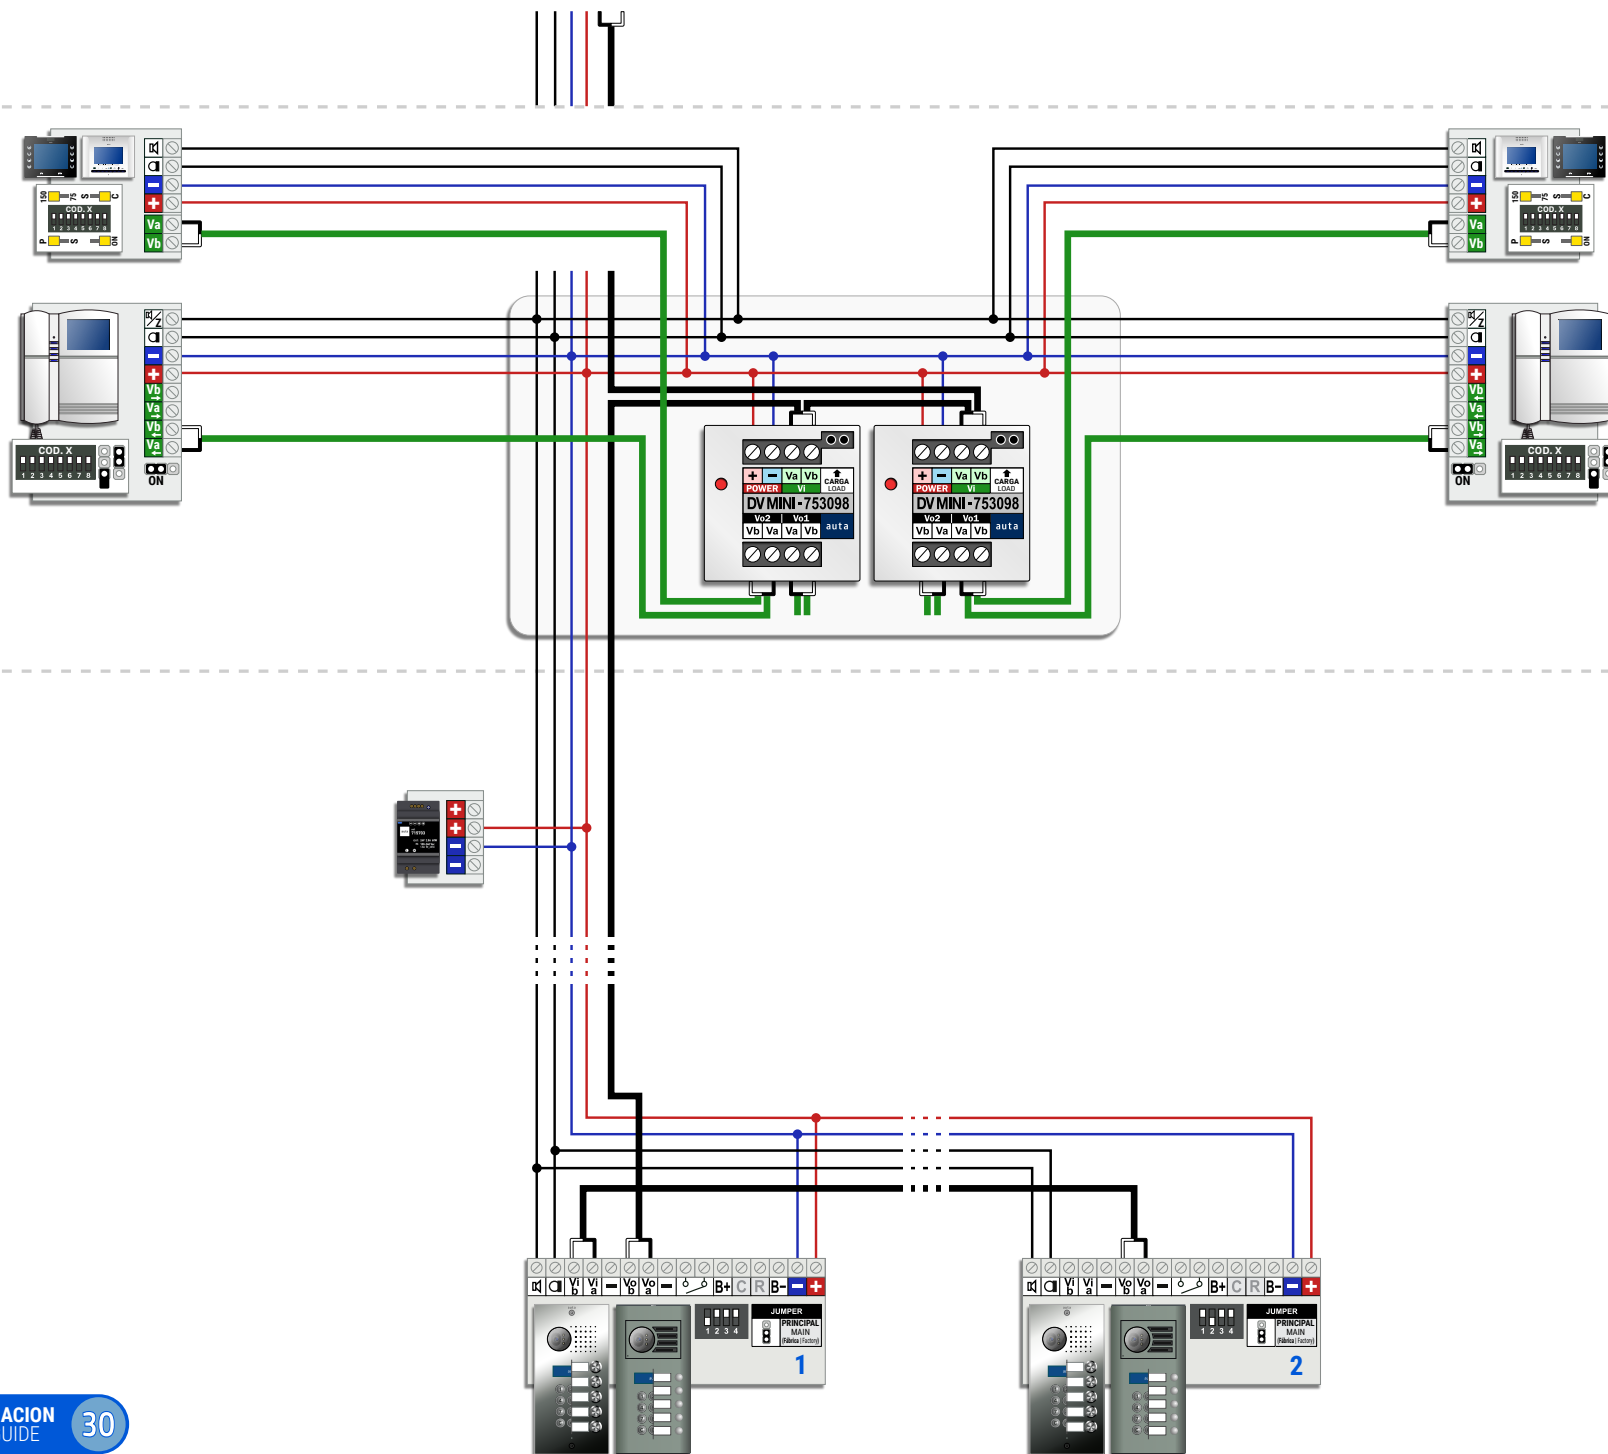

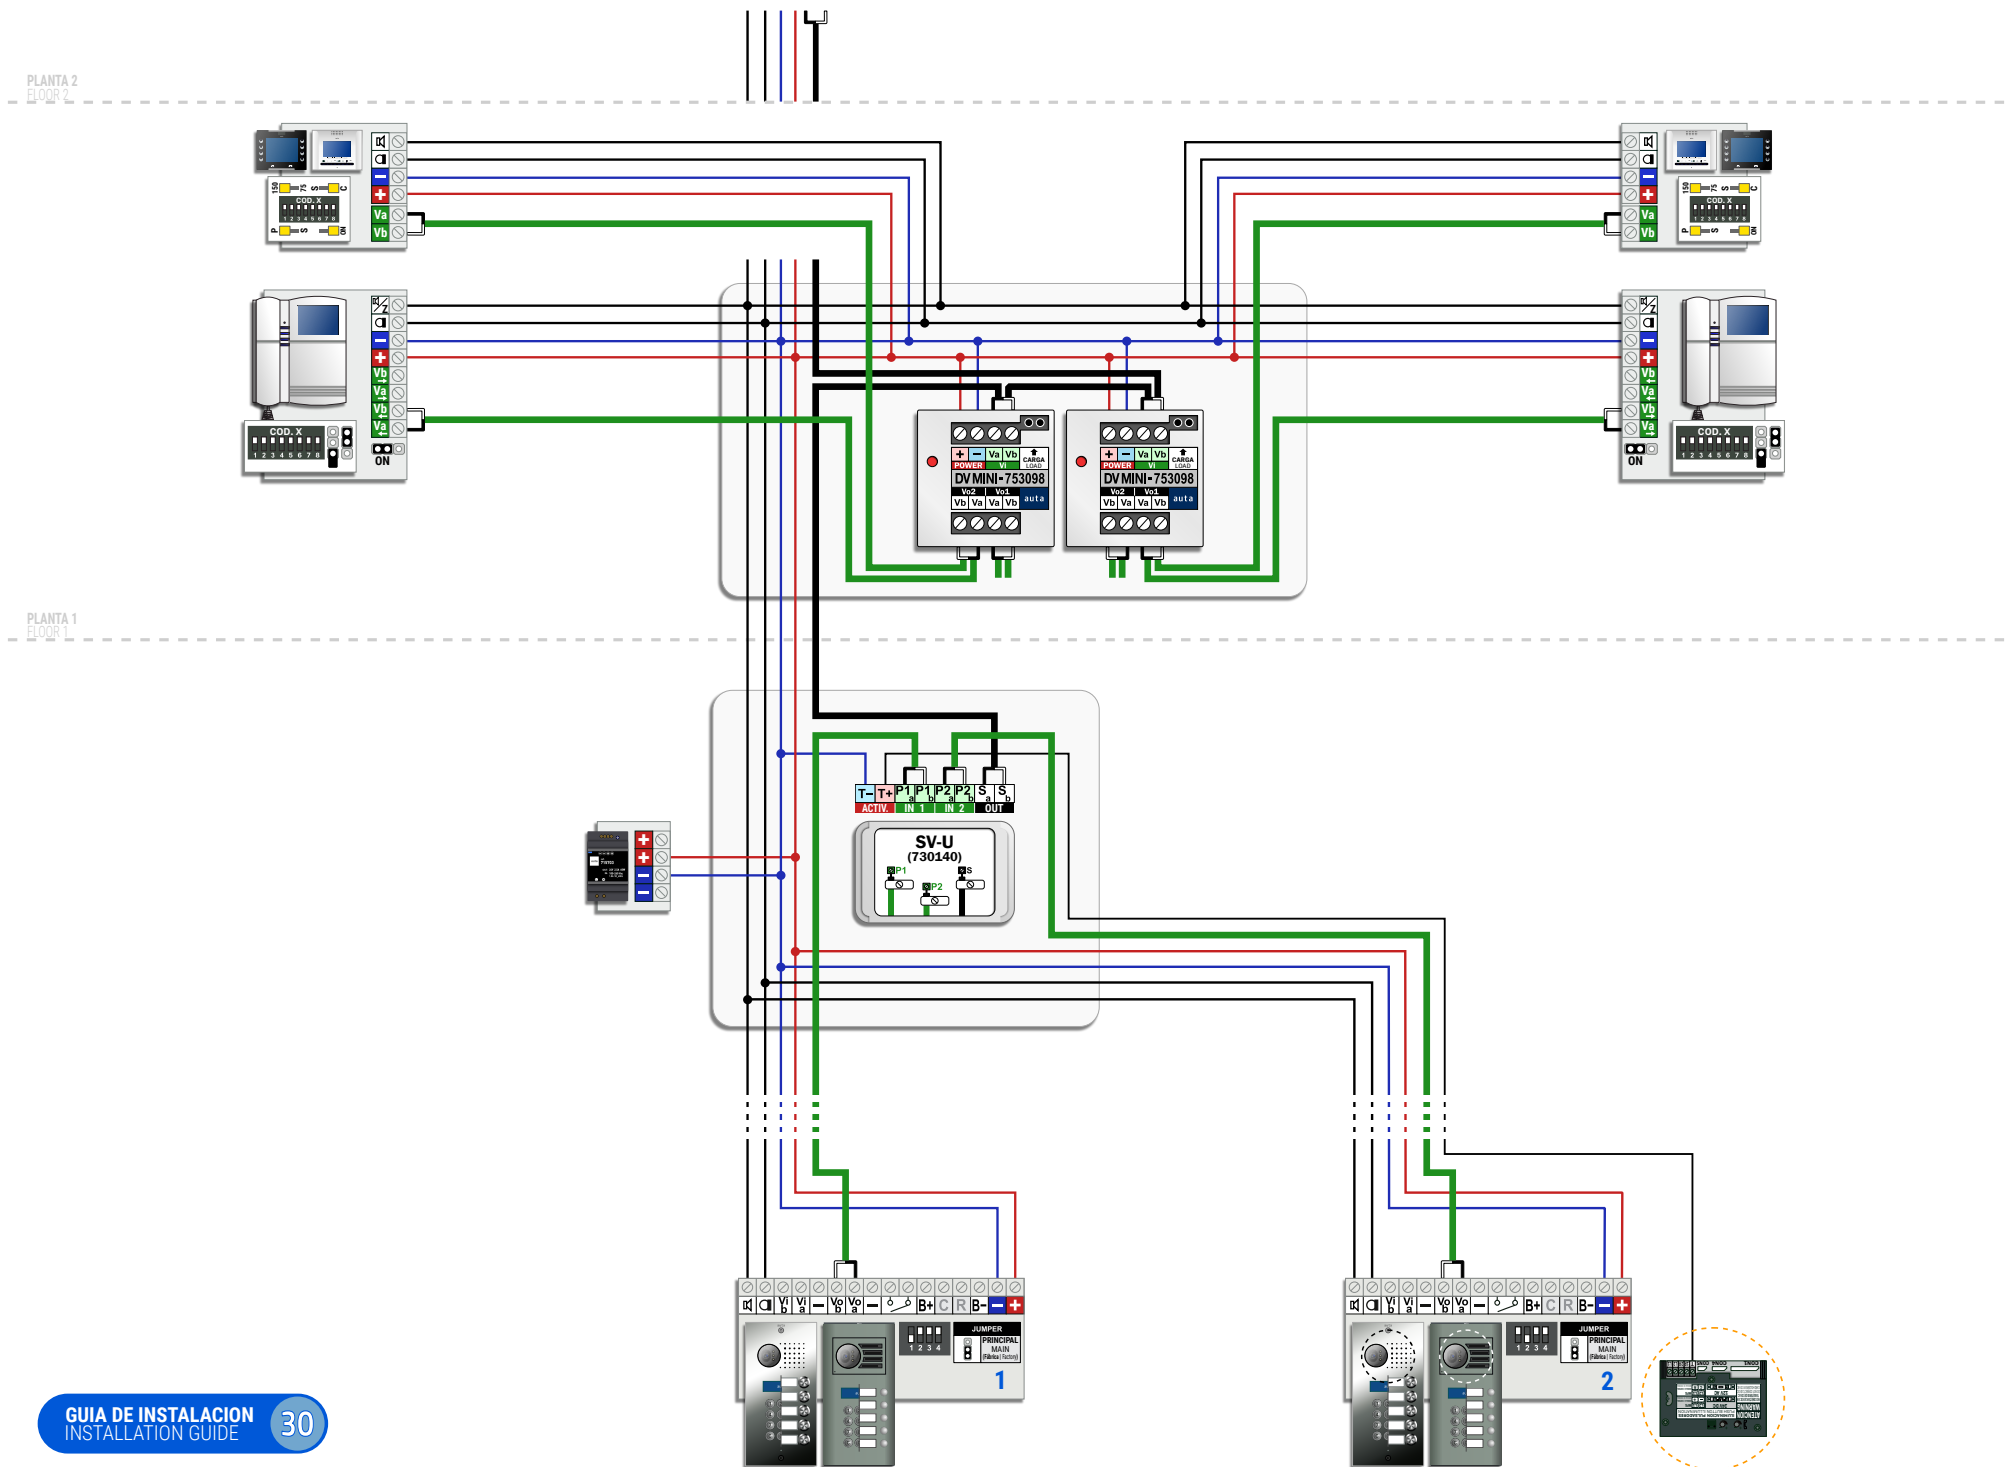

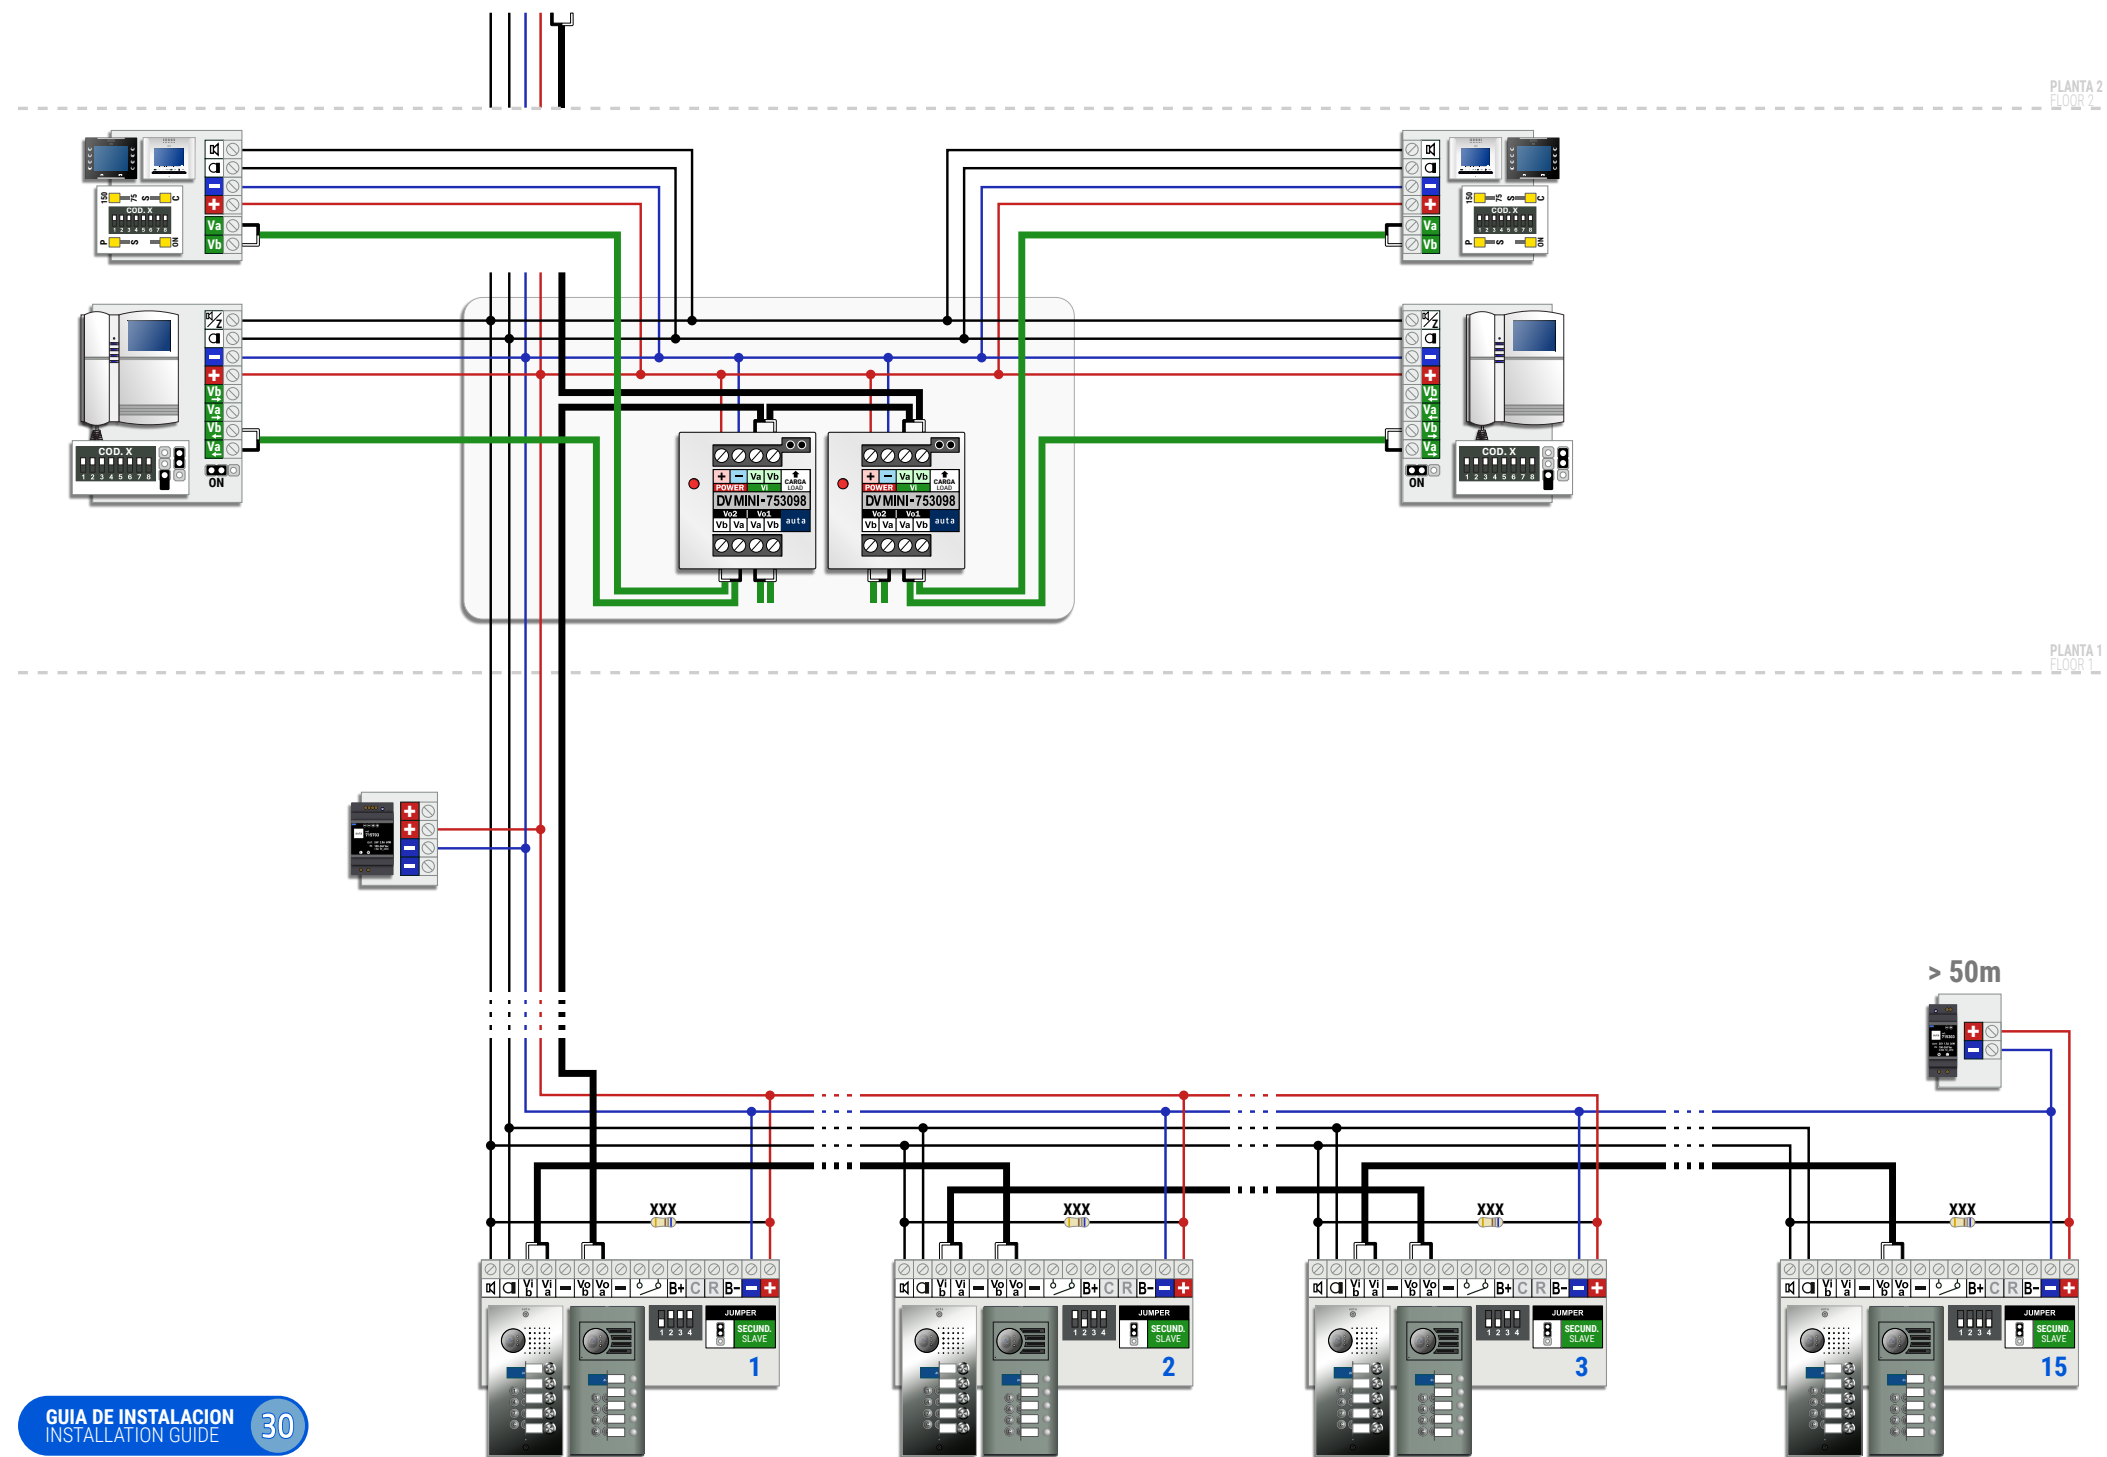



PLANTA 2
FLOOR 2


PLANTA 1
FLOOR 1


GUIA DE INSTALACION
INSTALLATION GUIDE


30

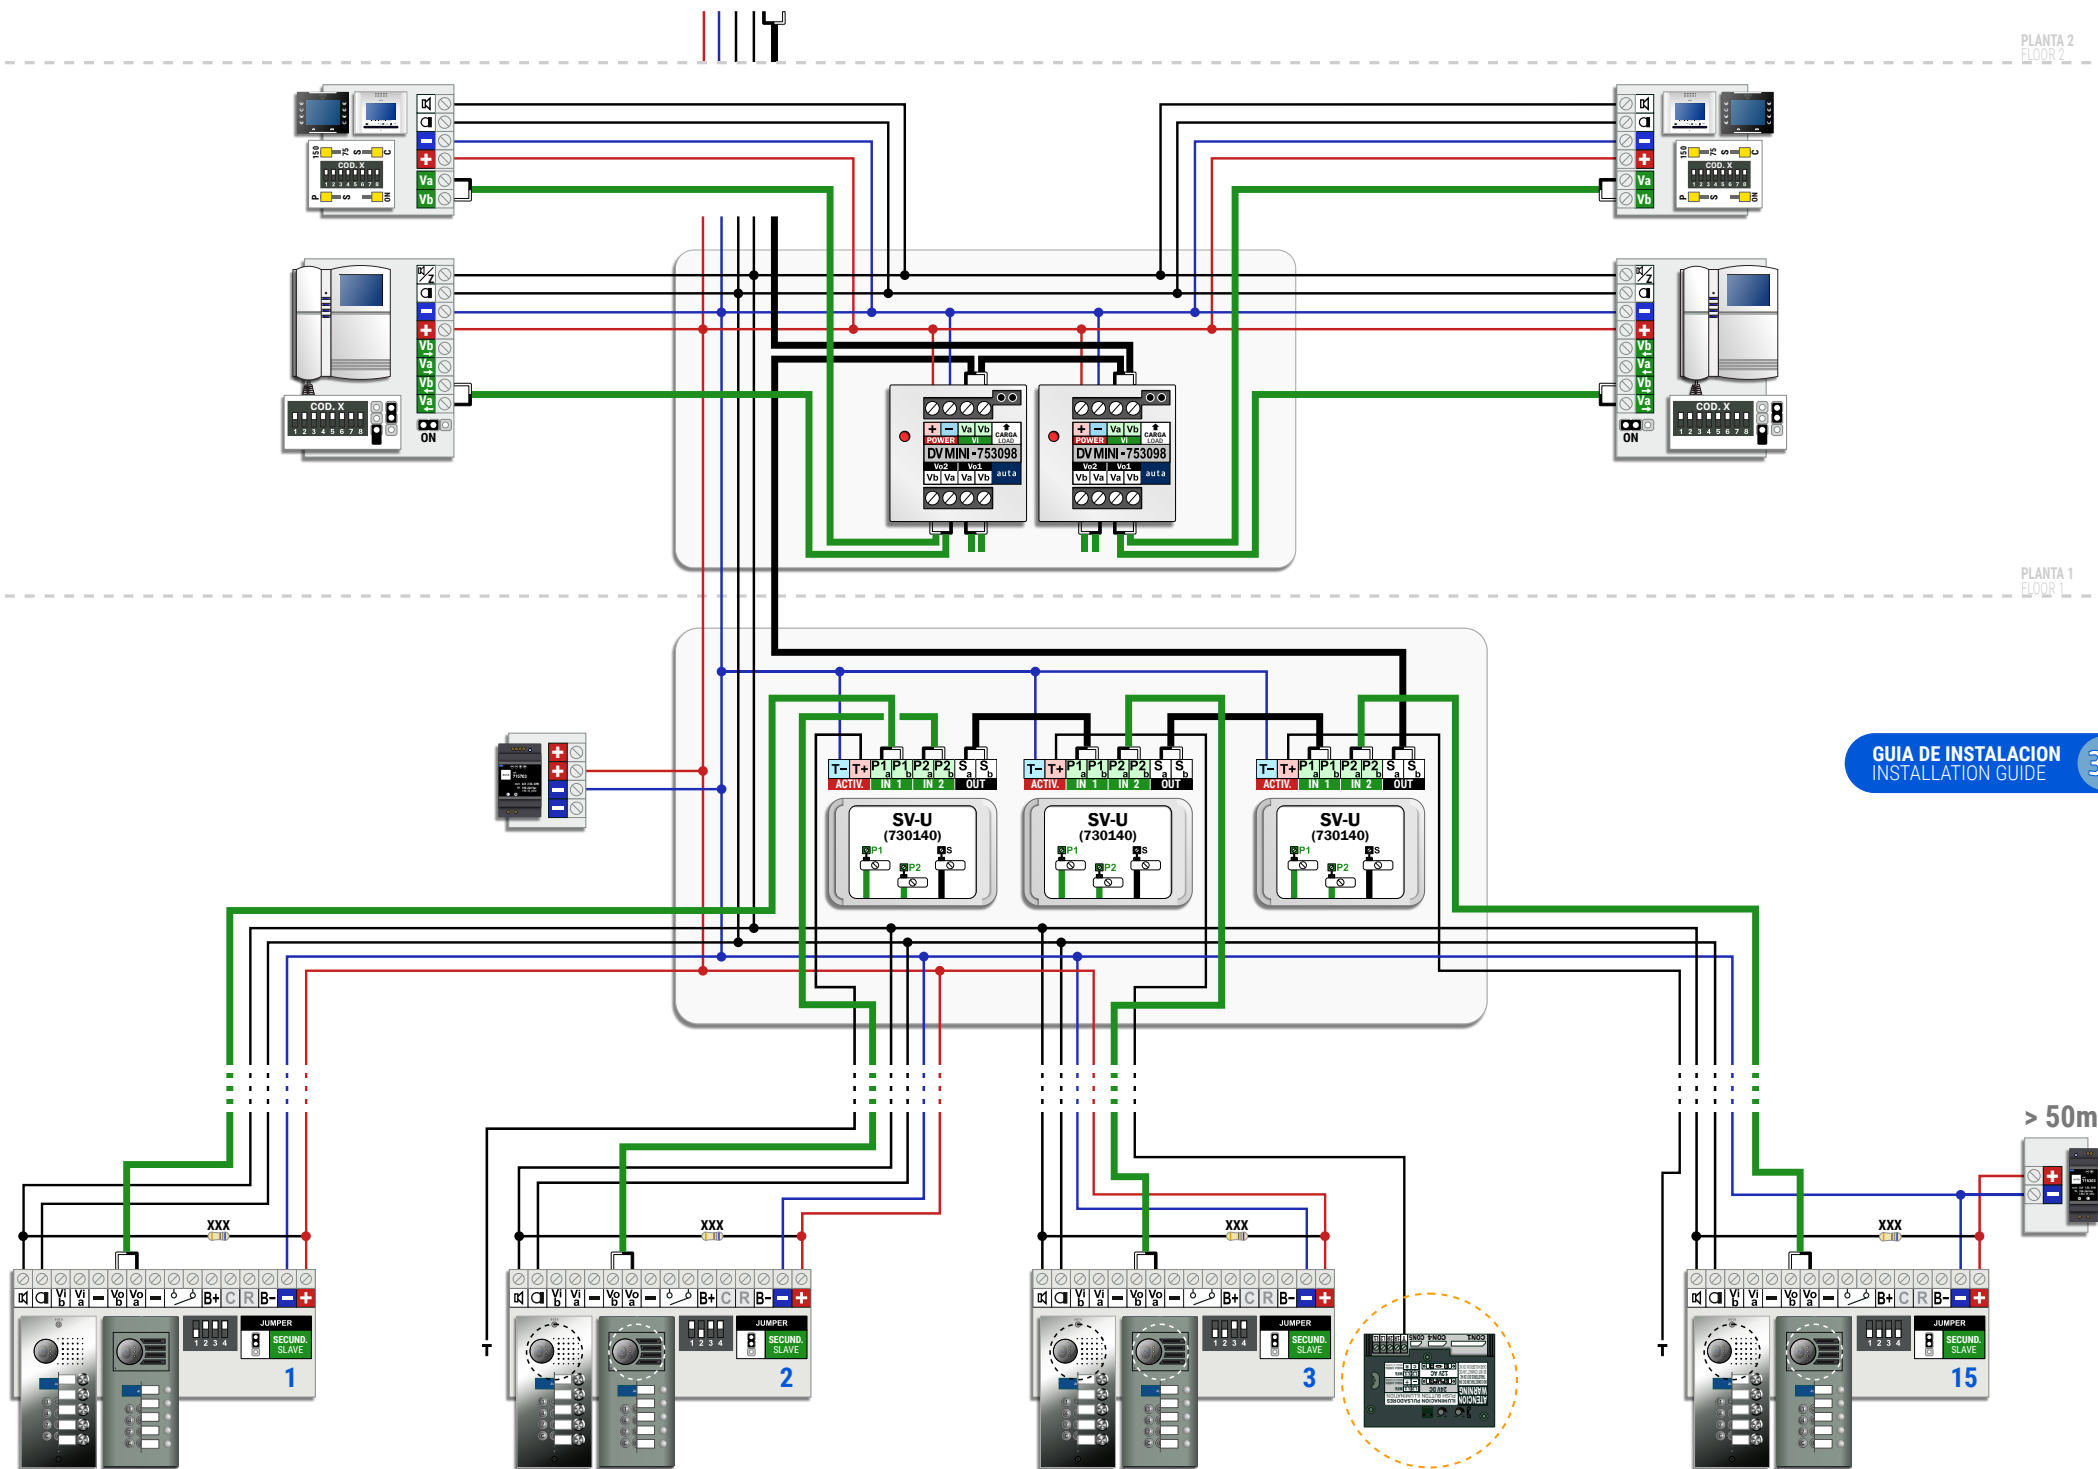


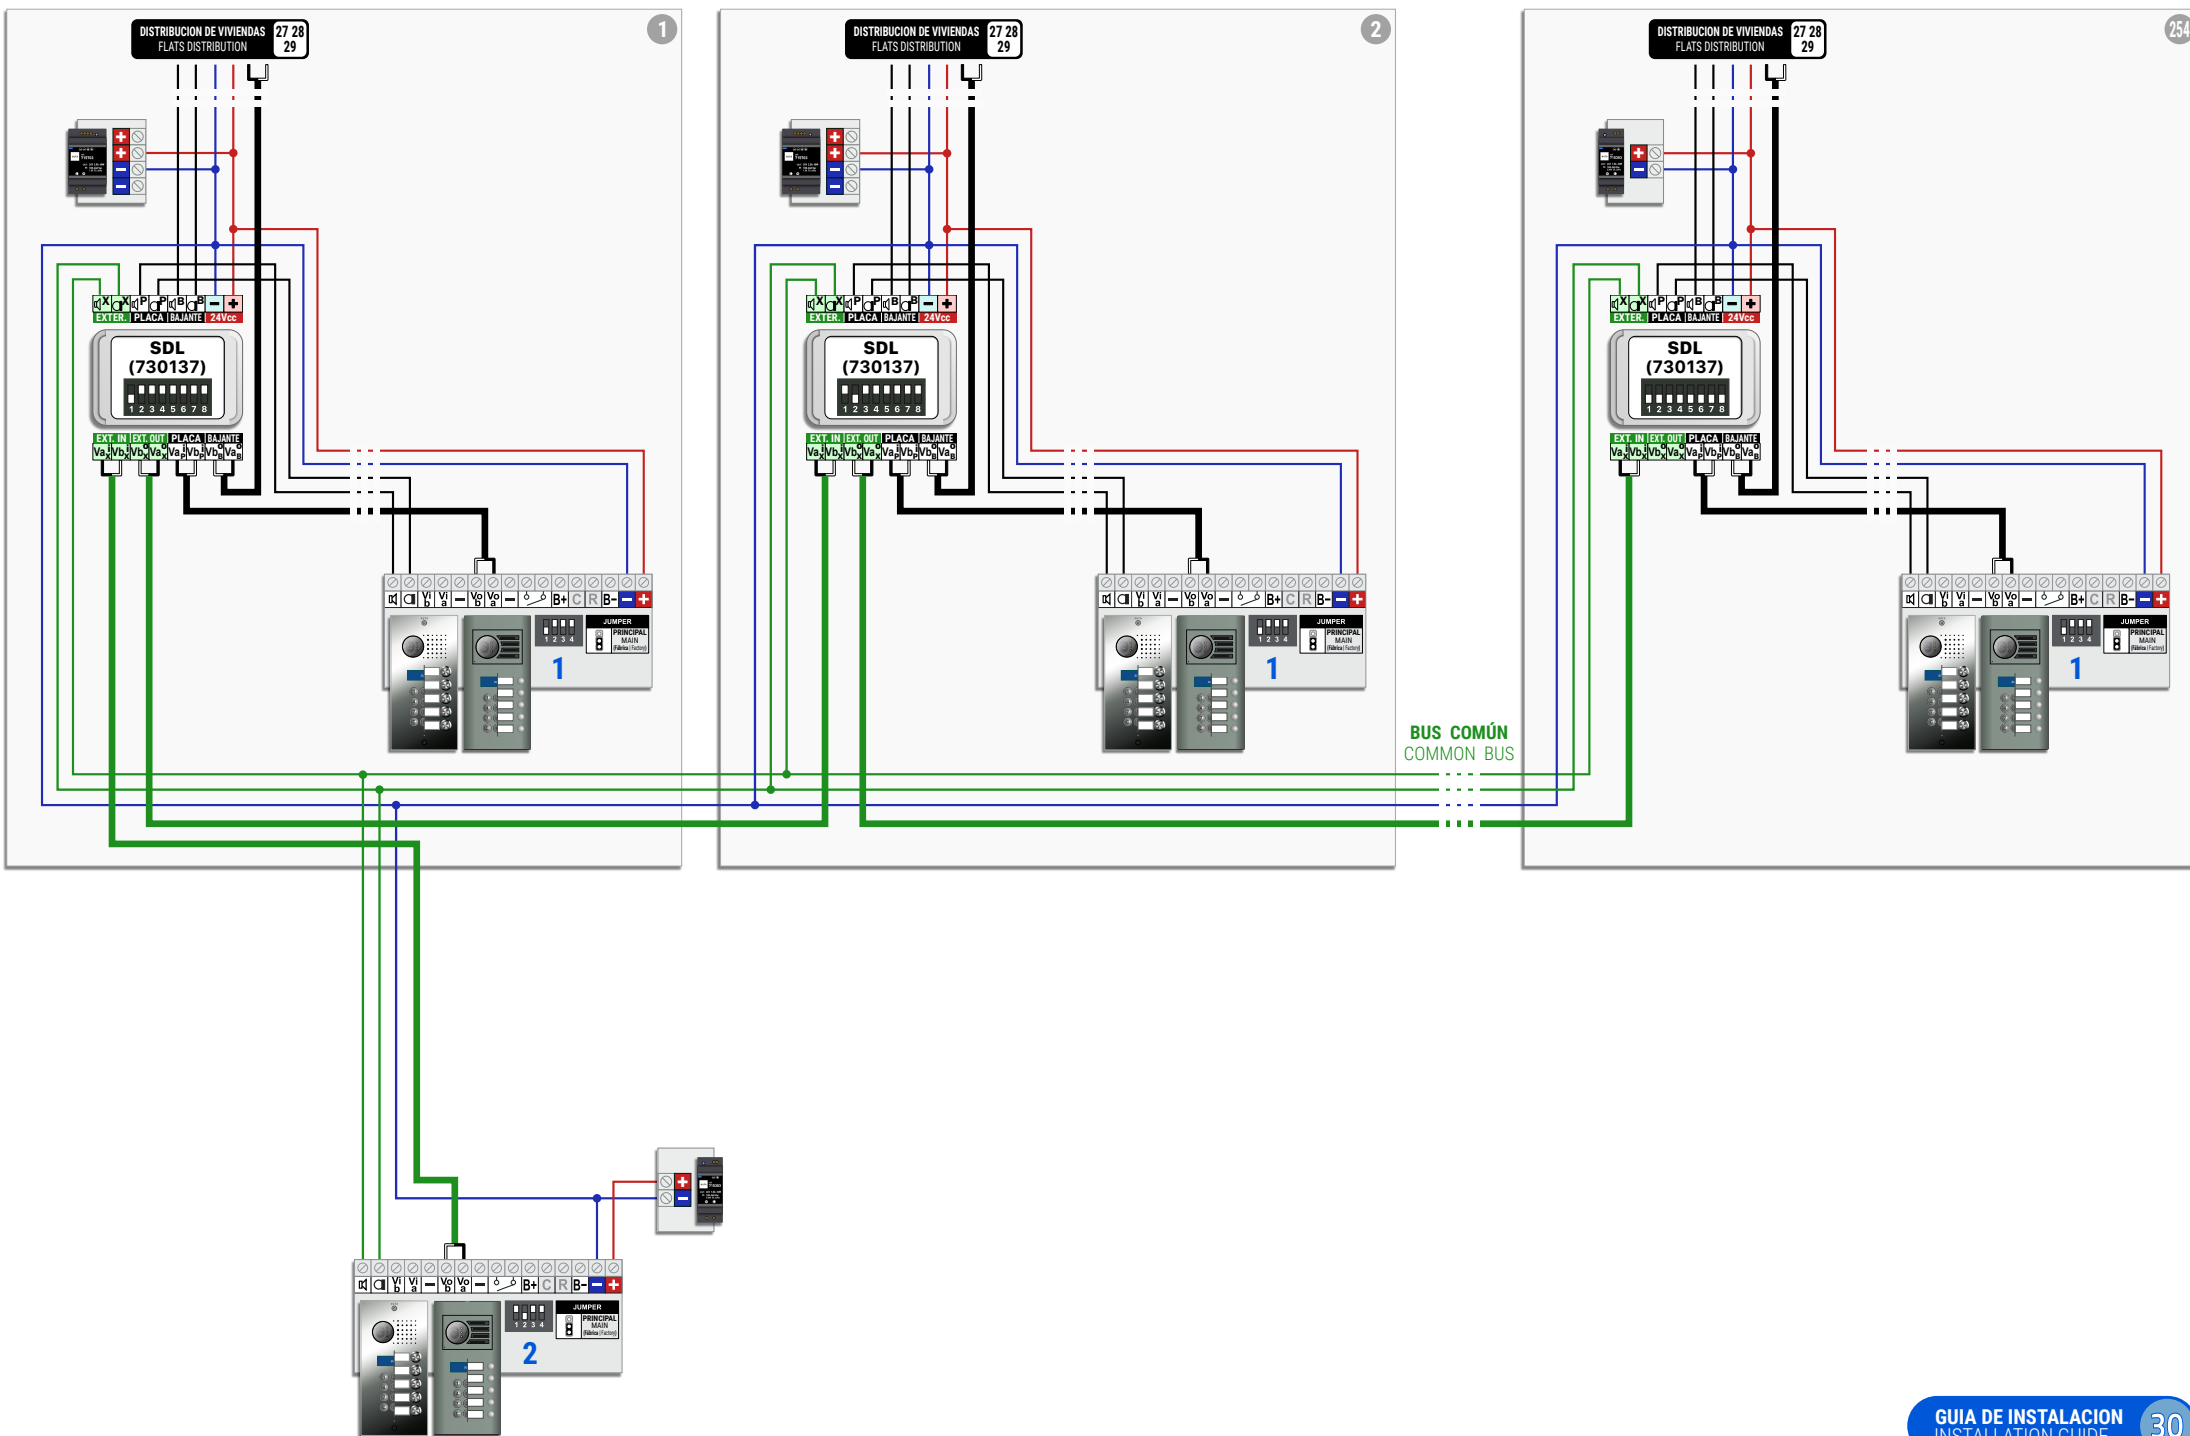


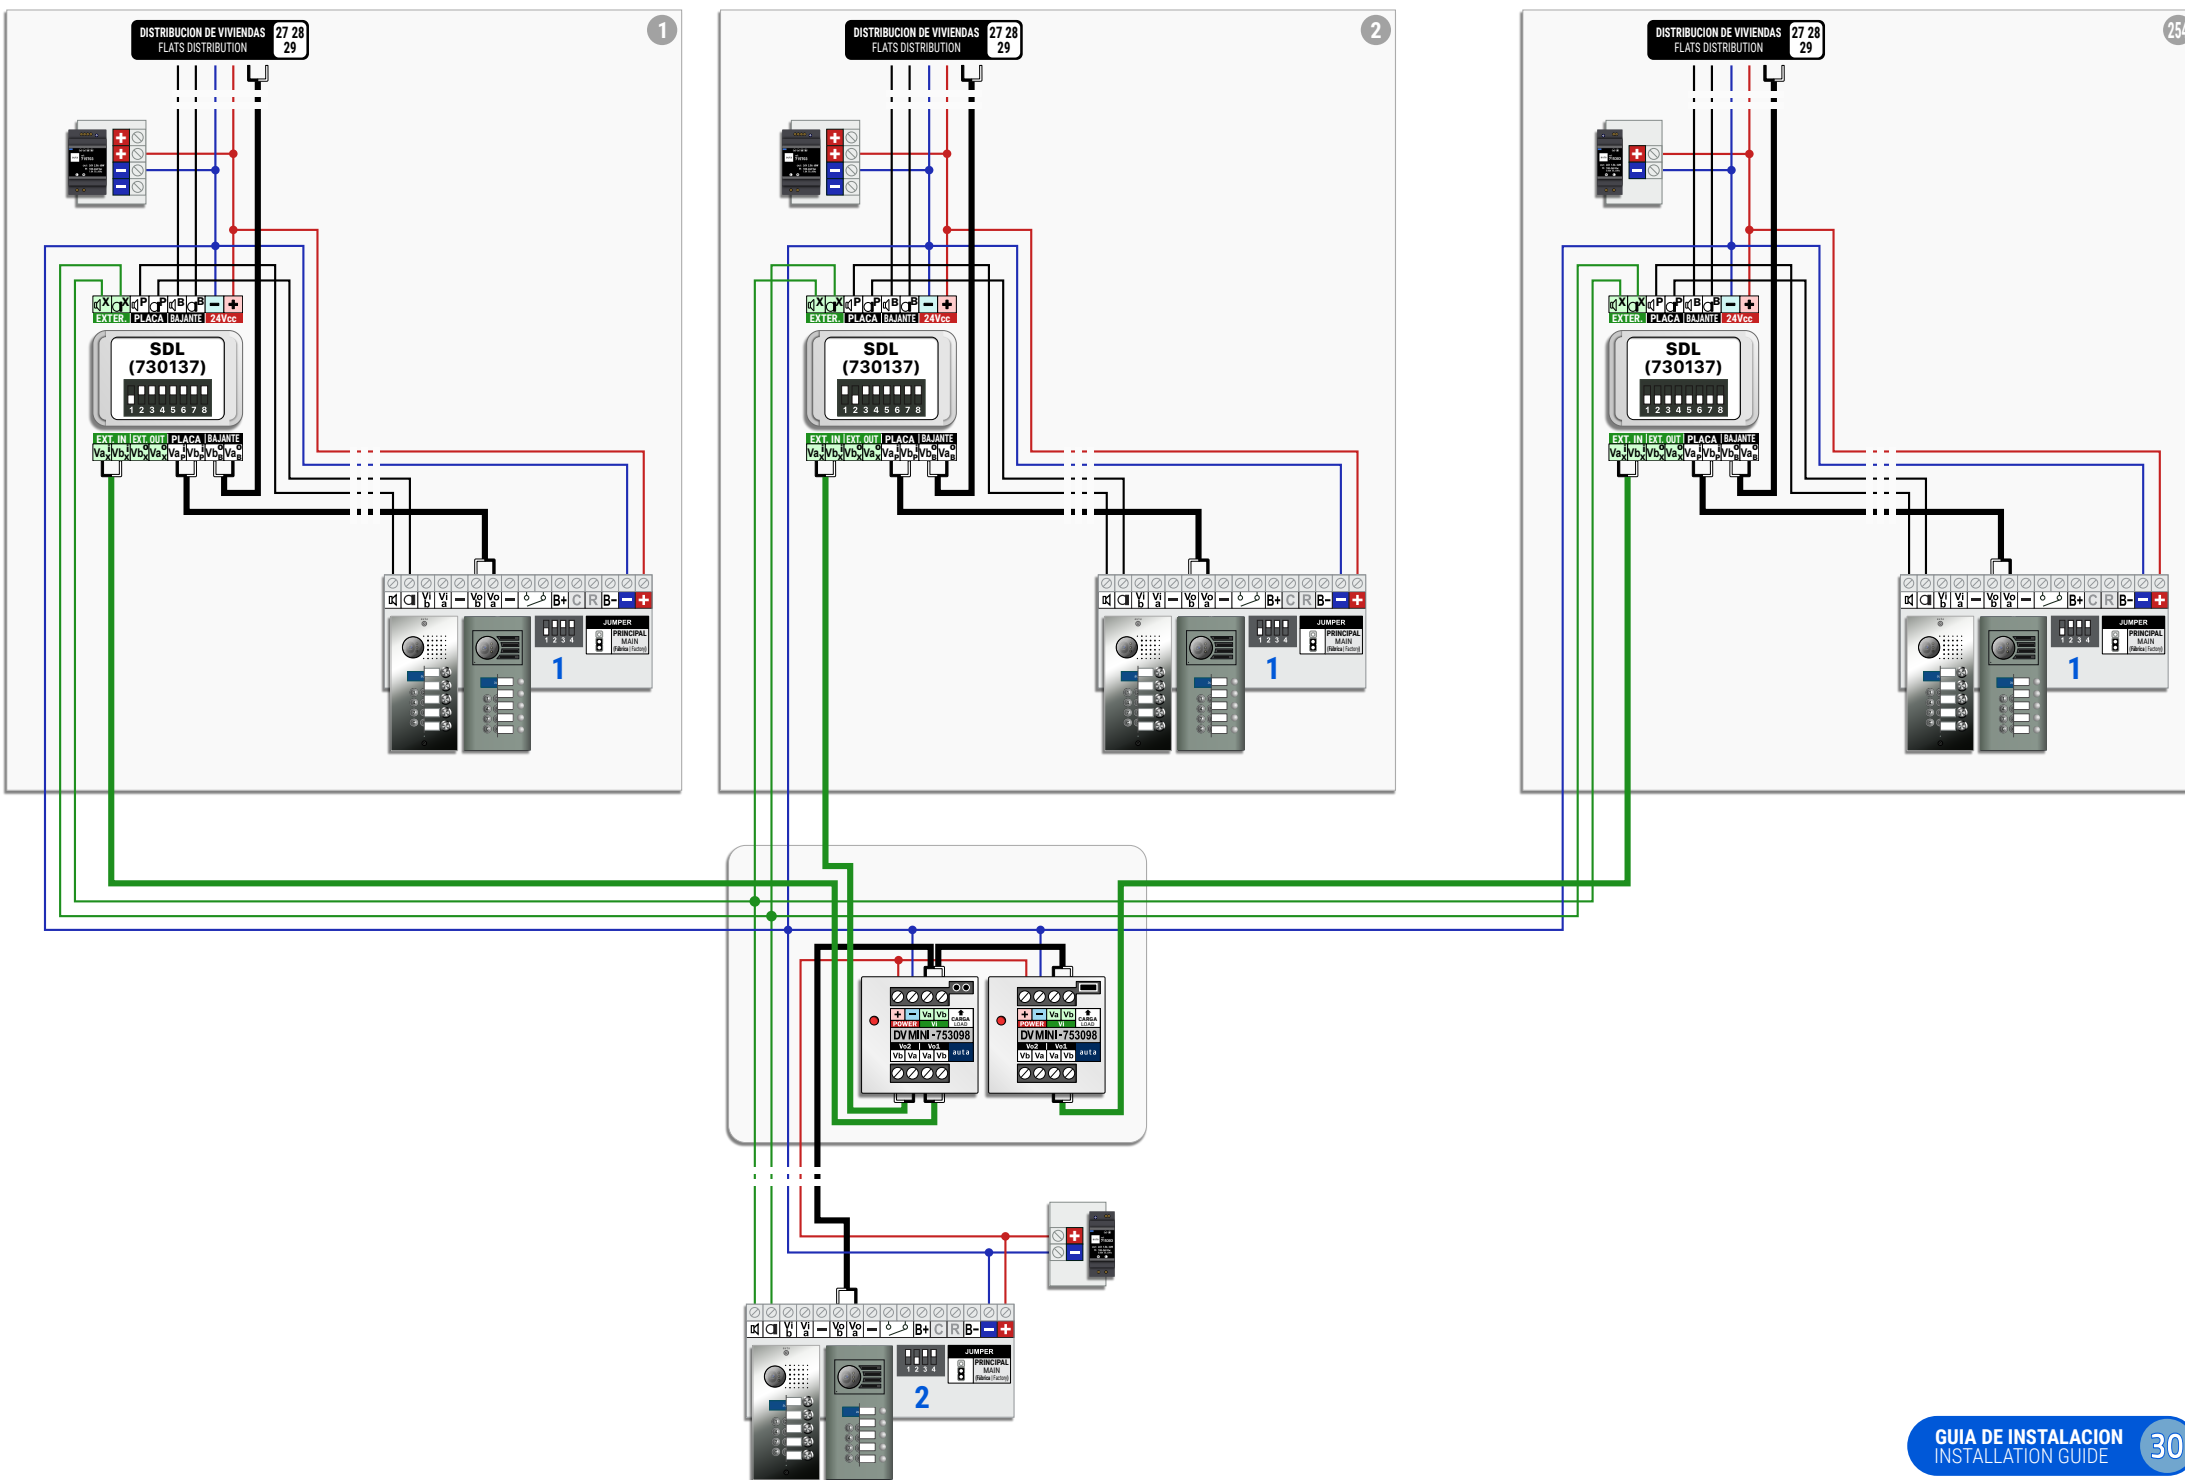


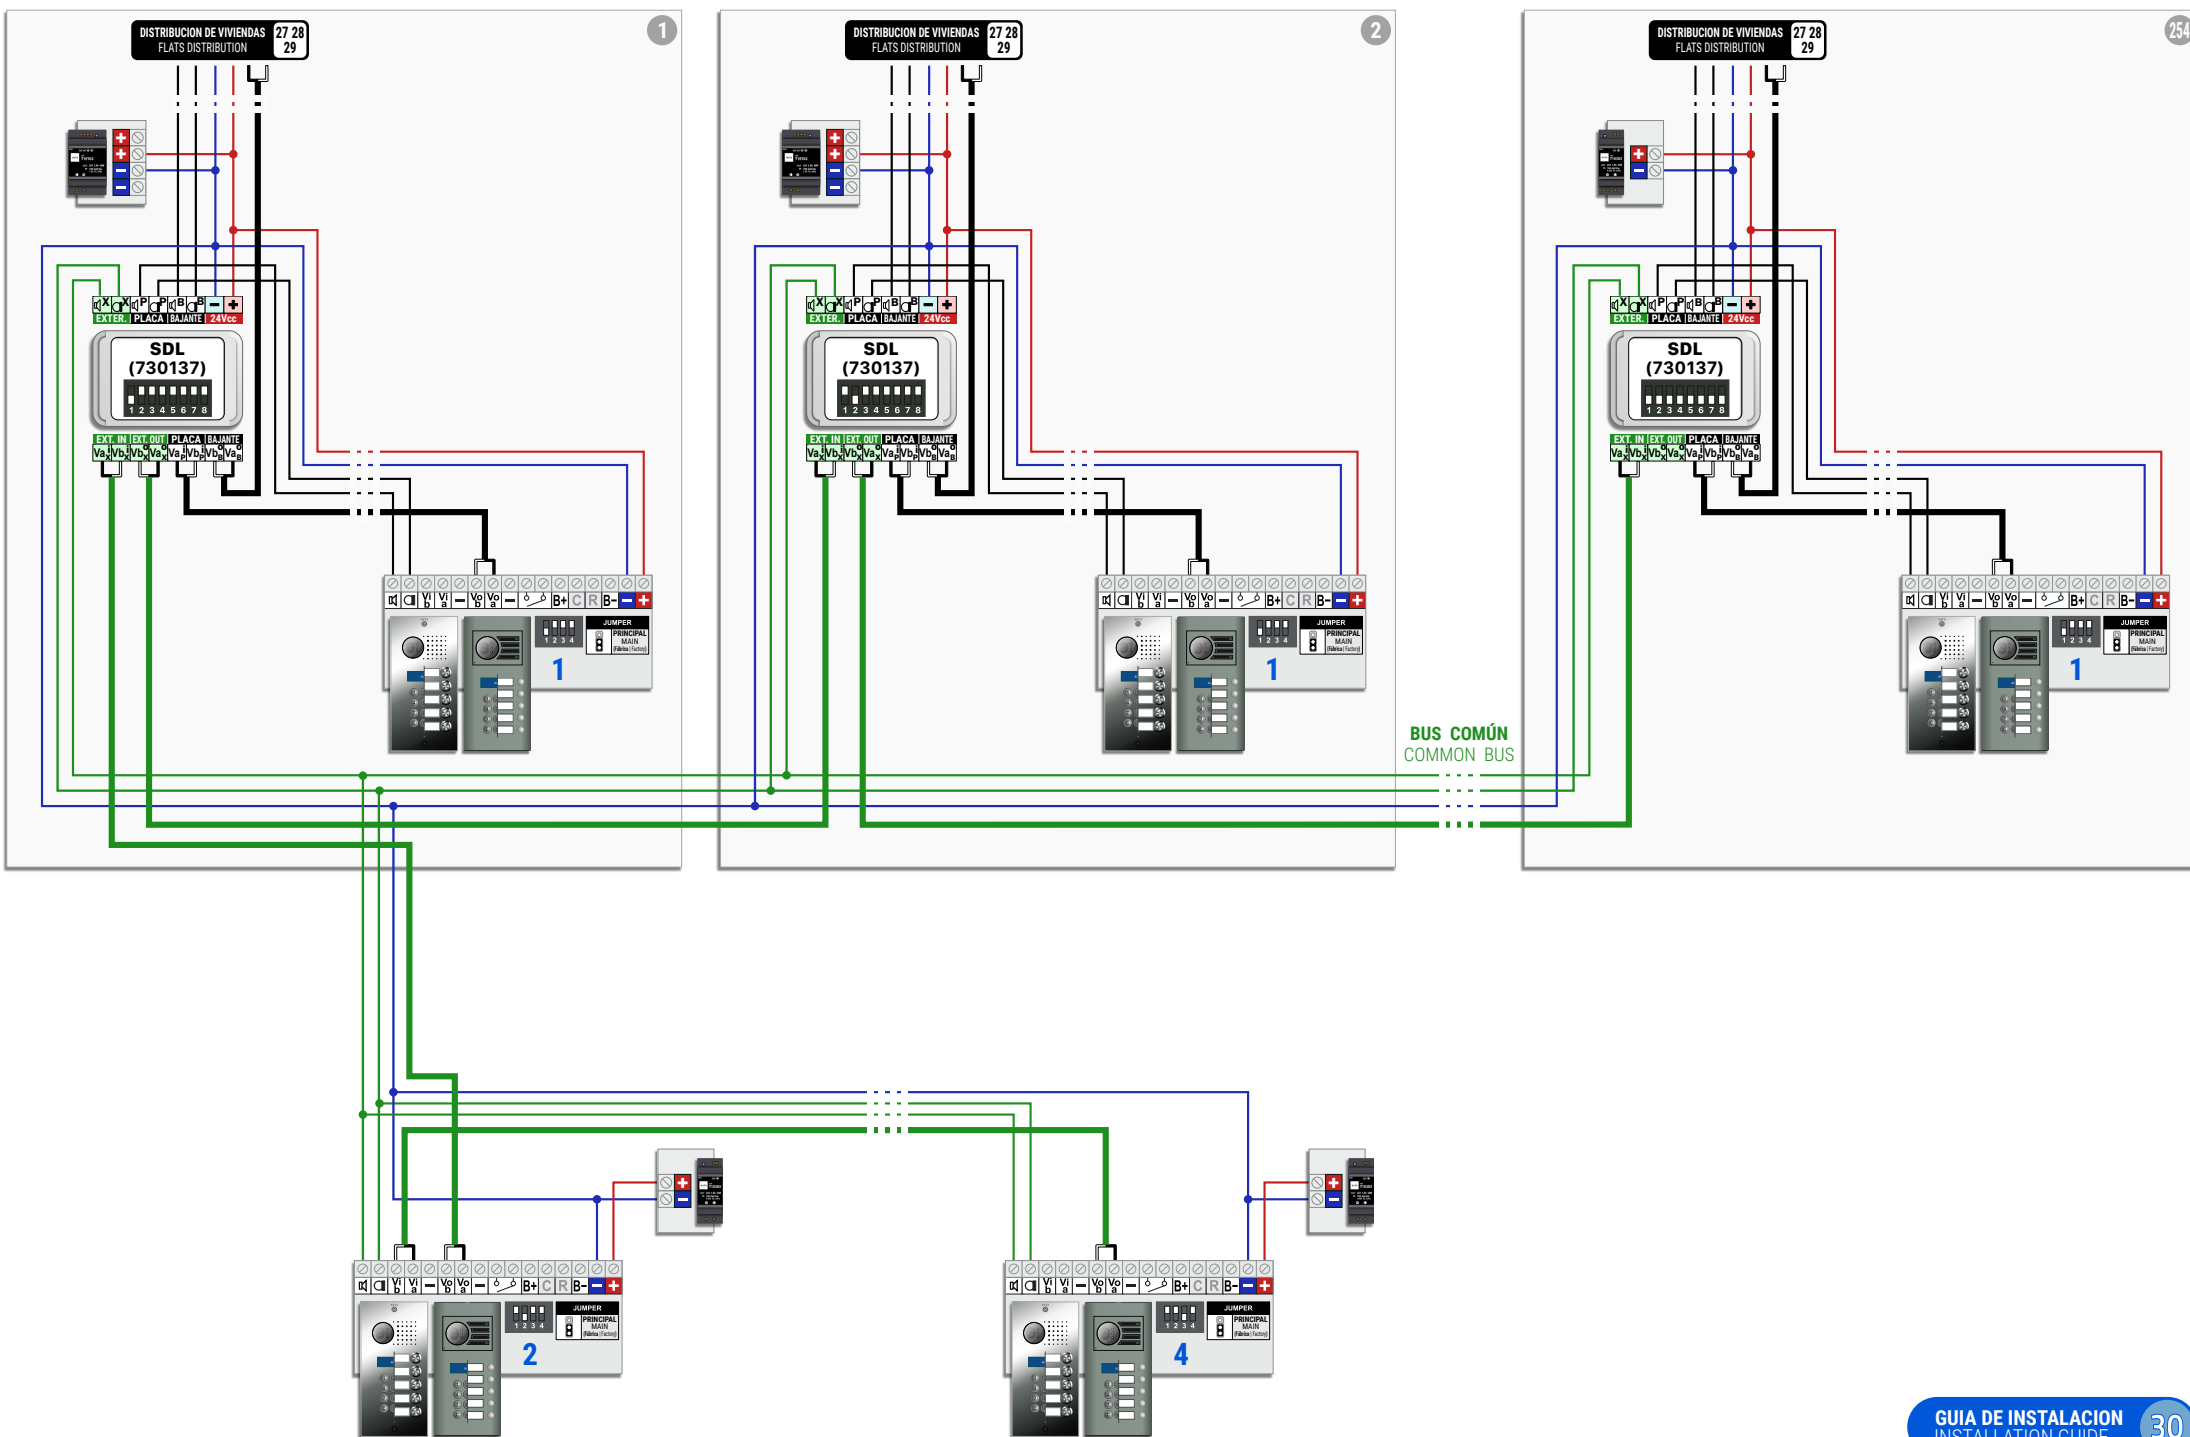


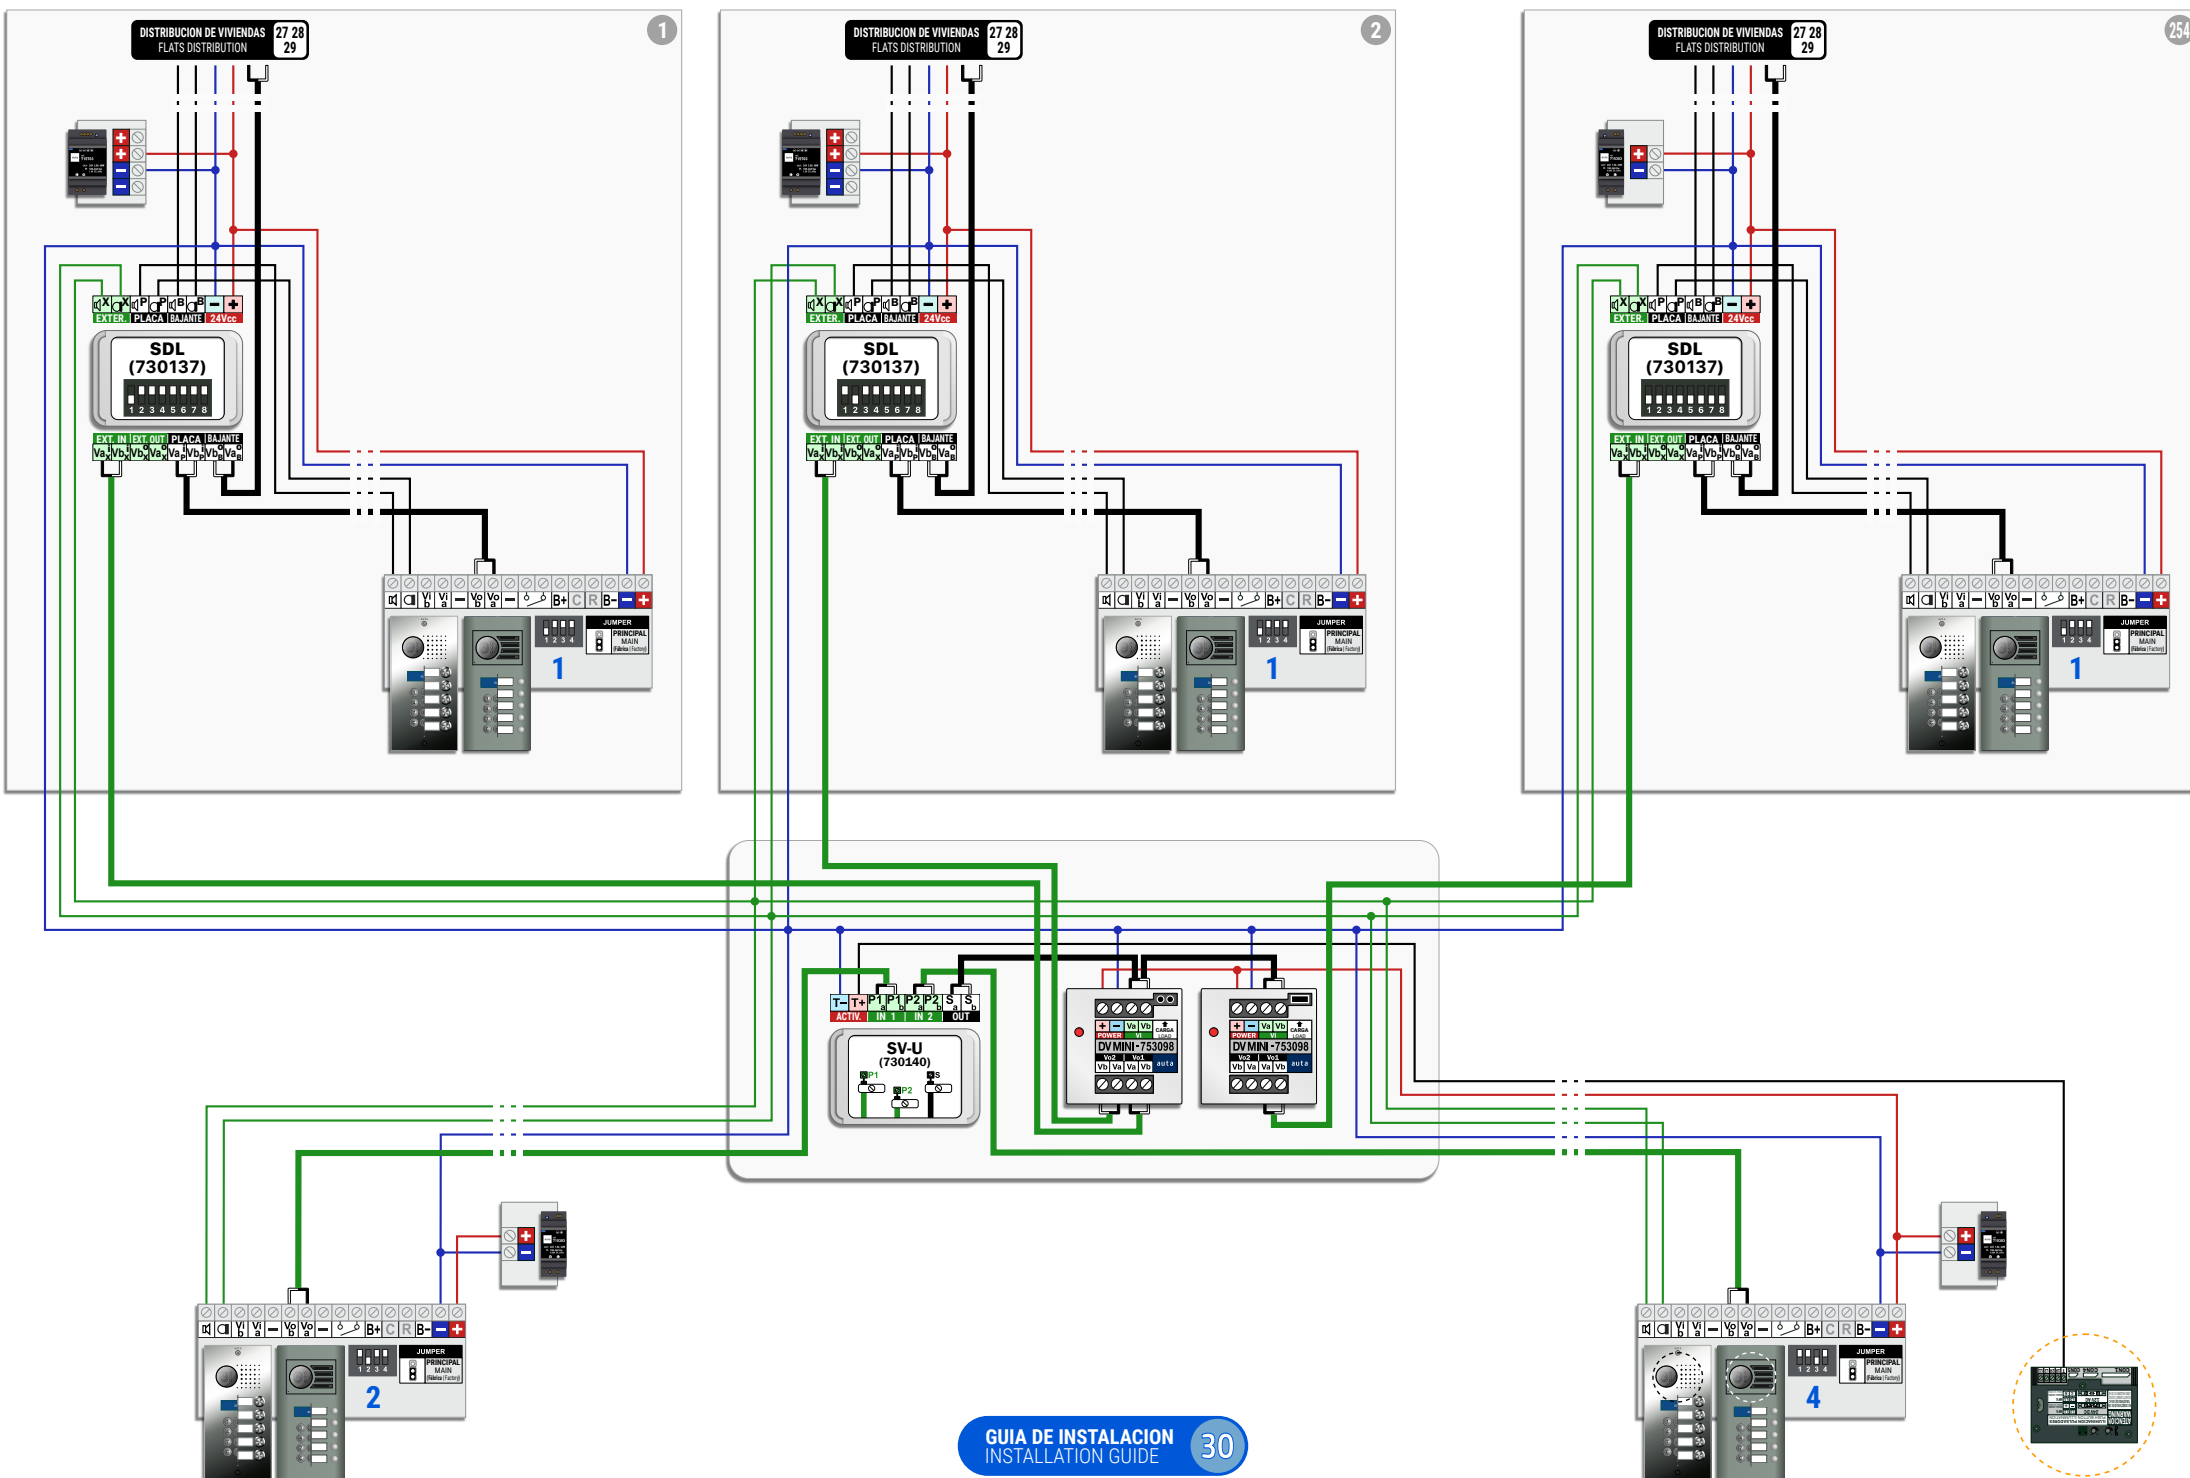

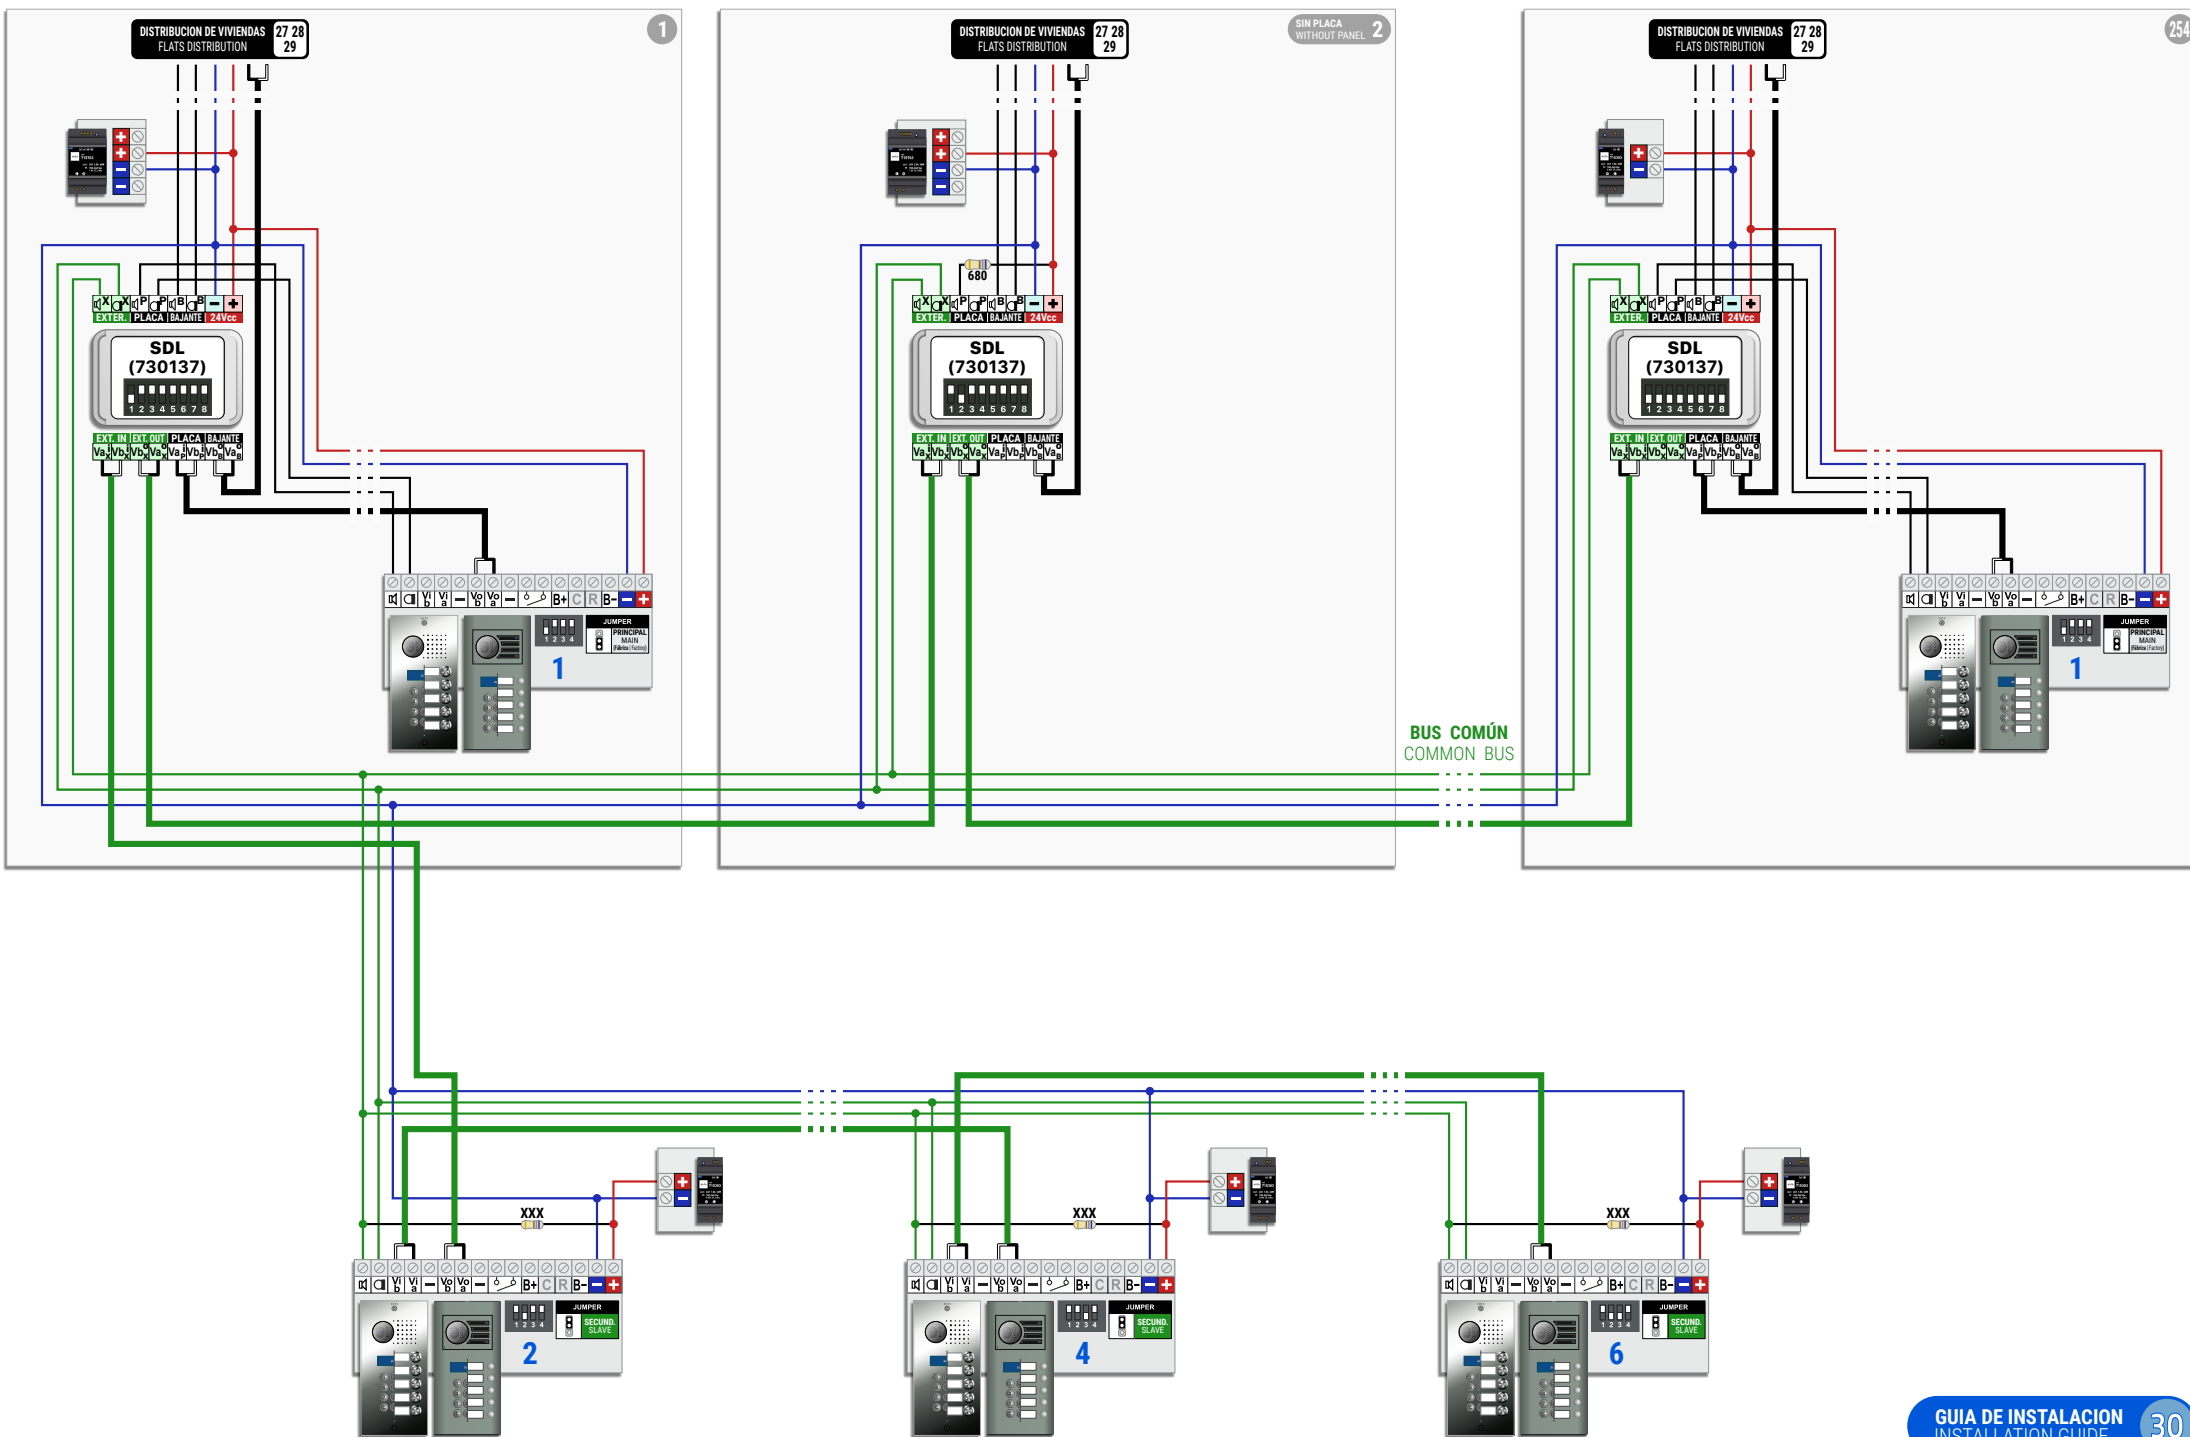

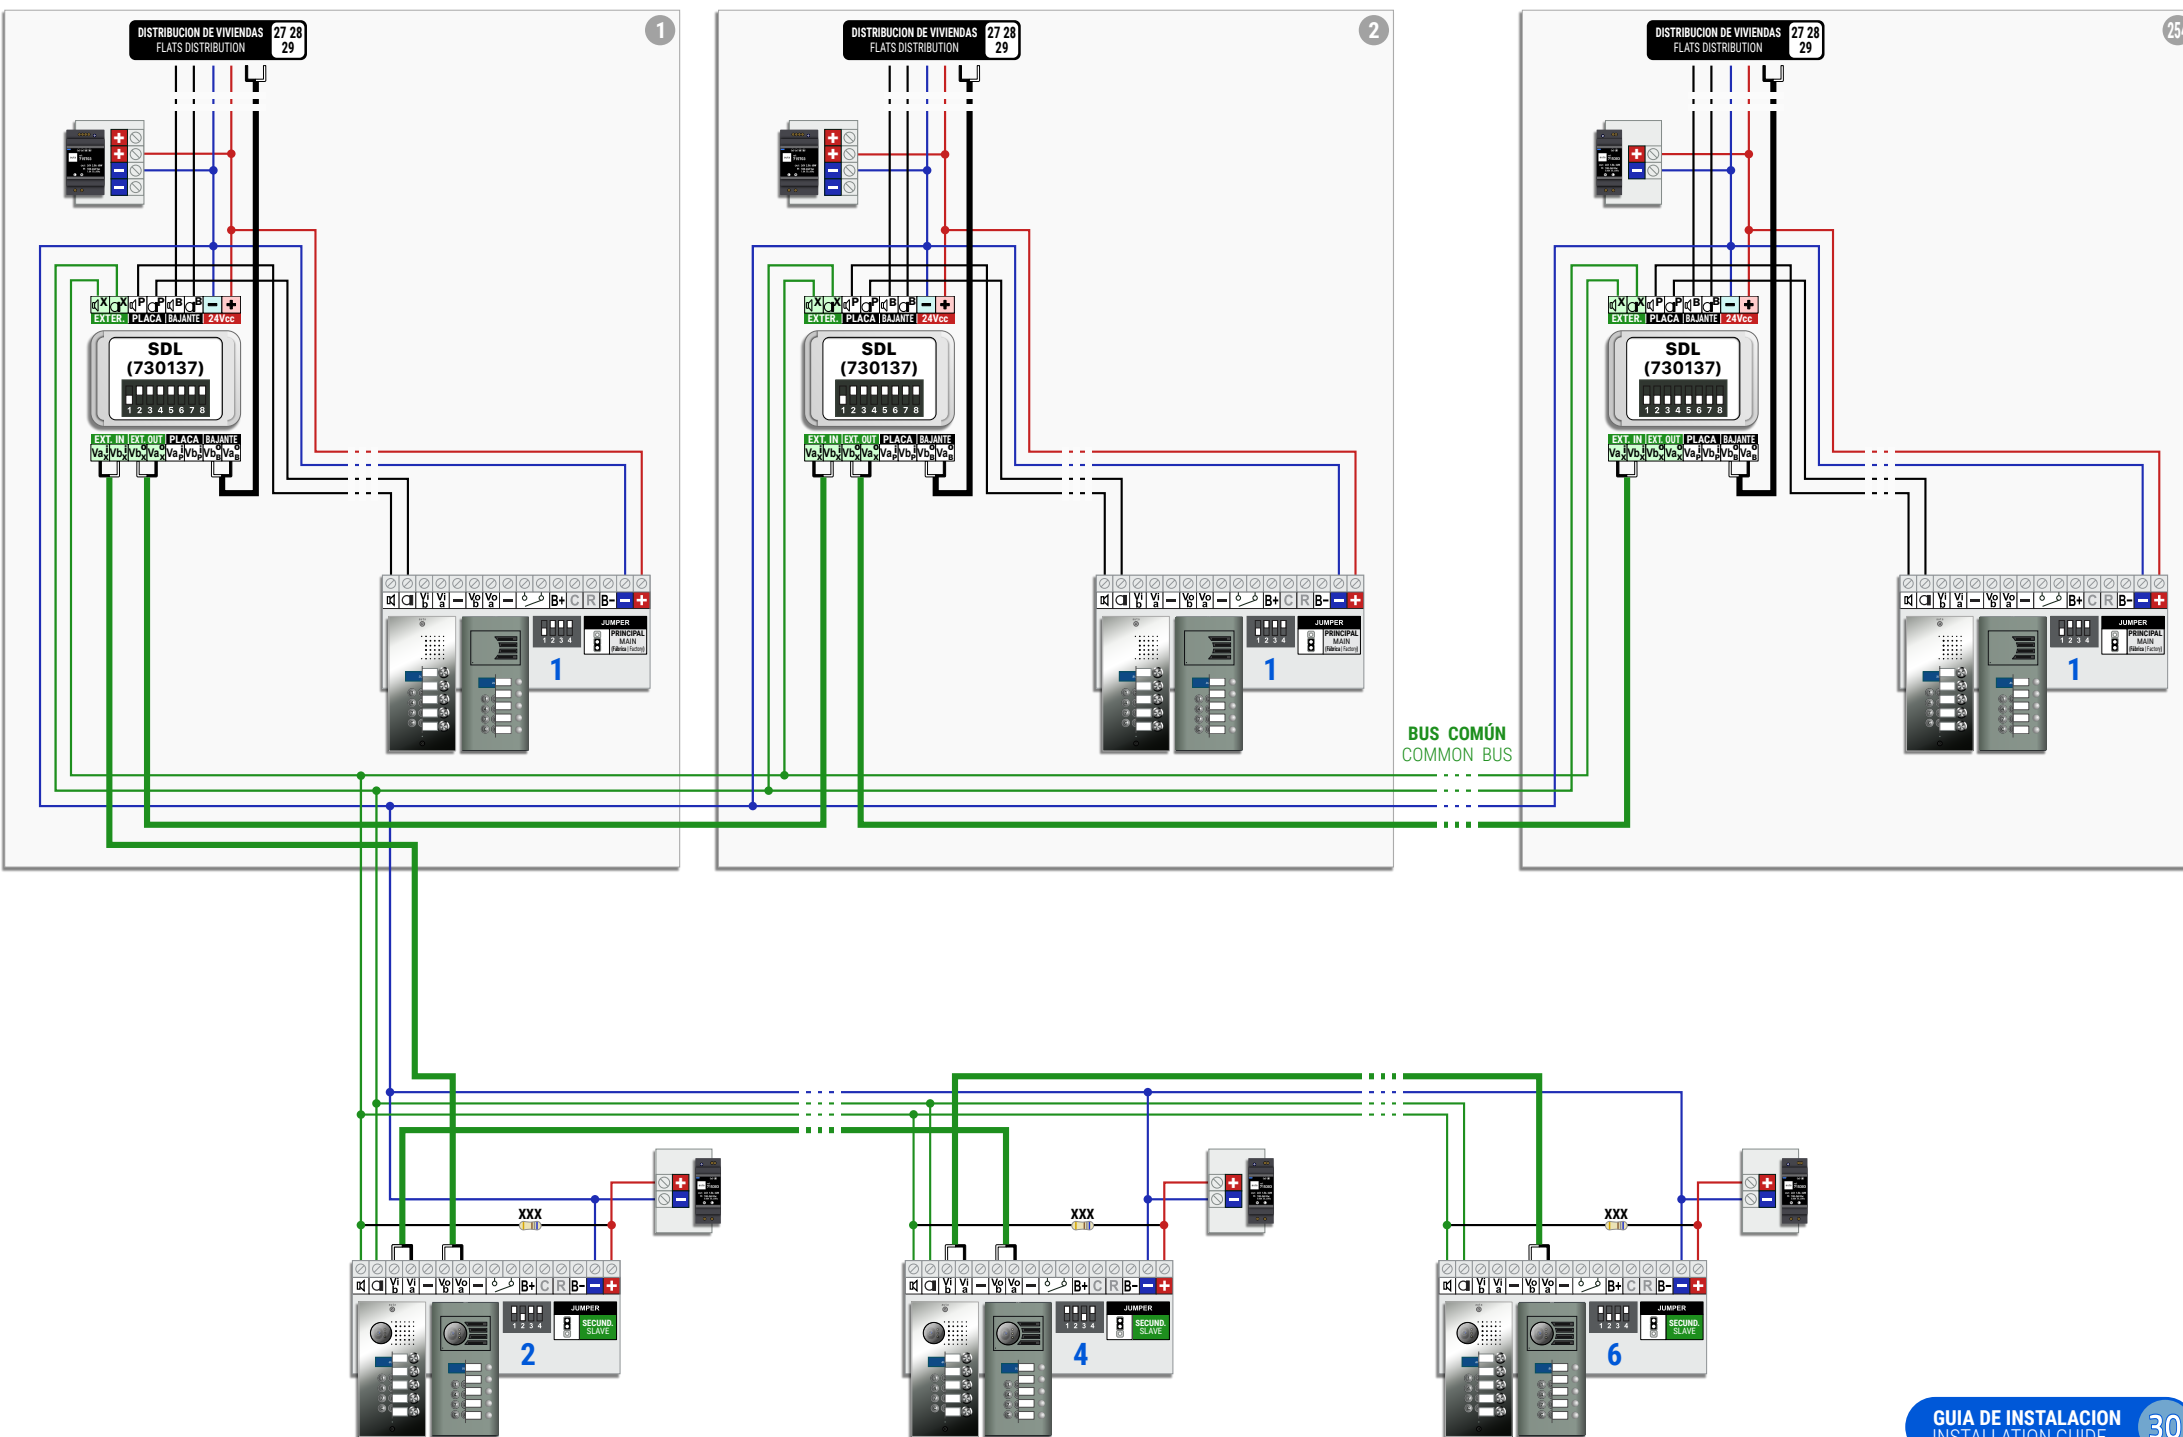





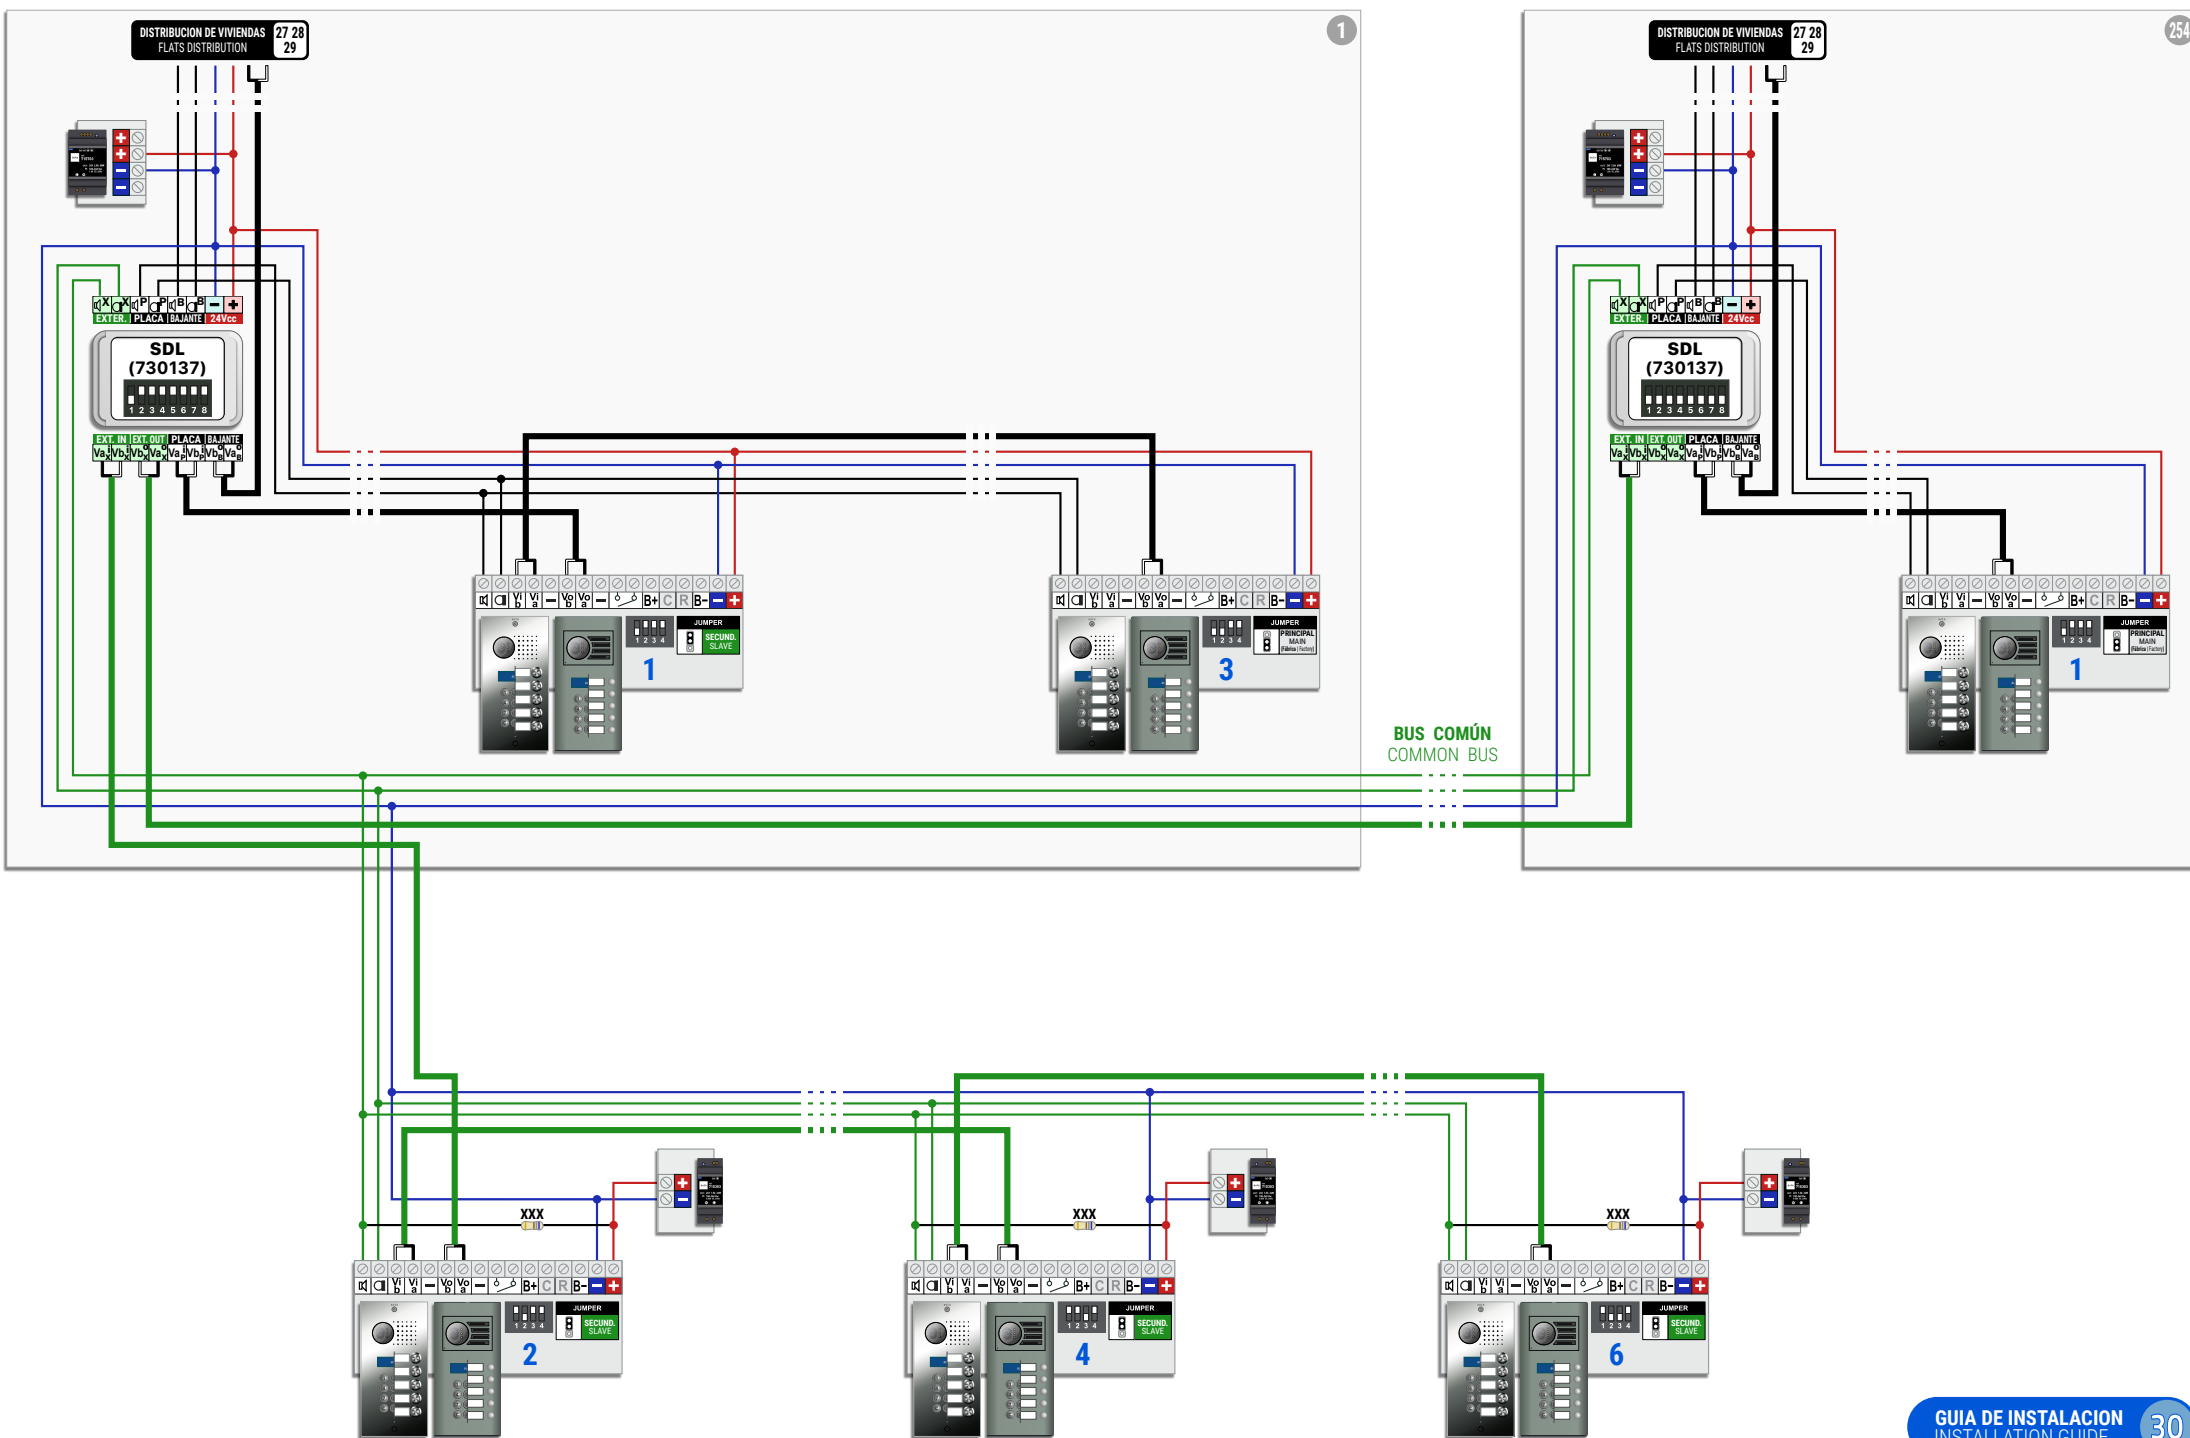


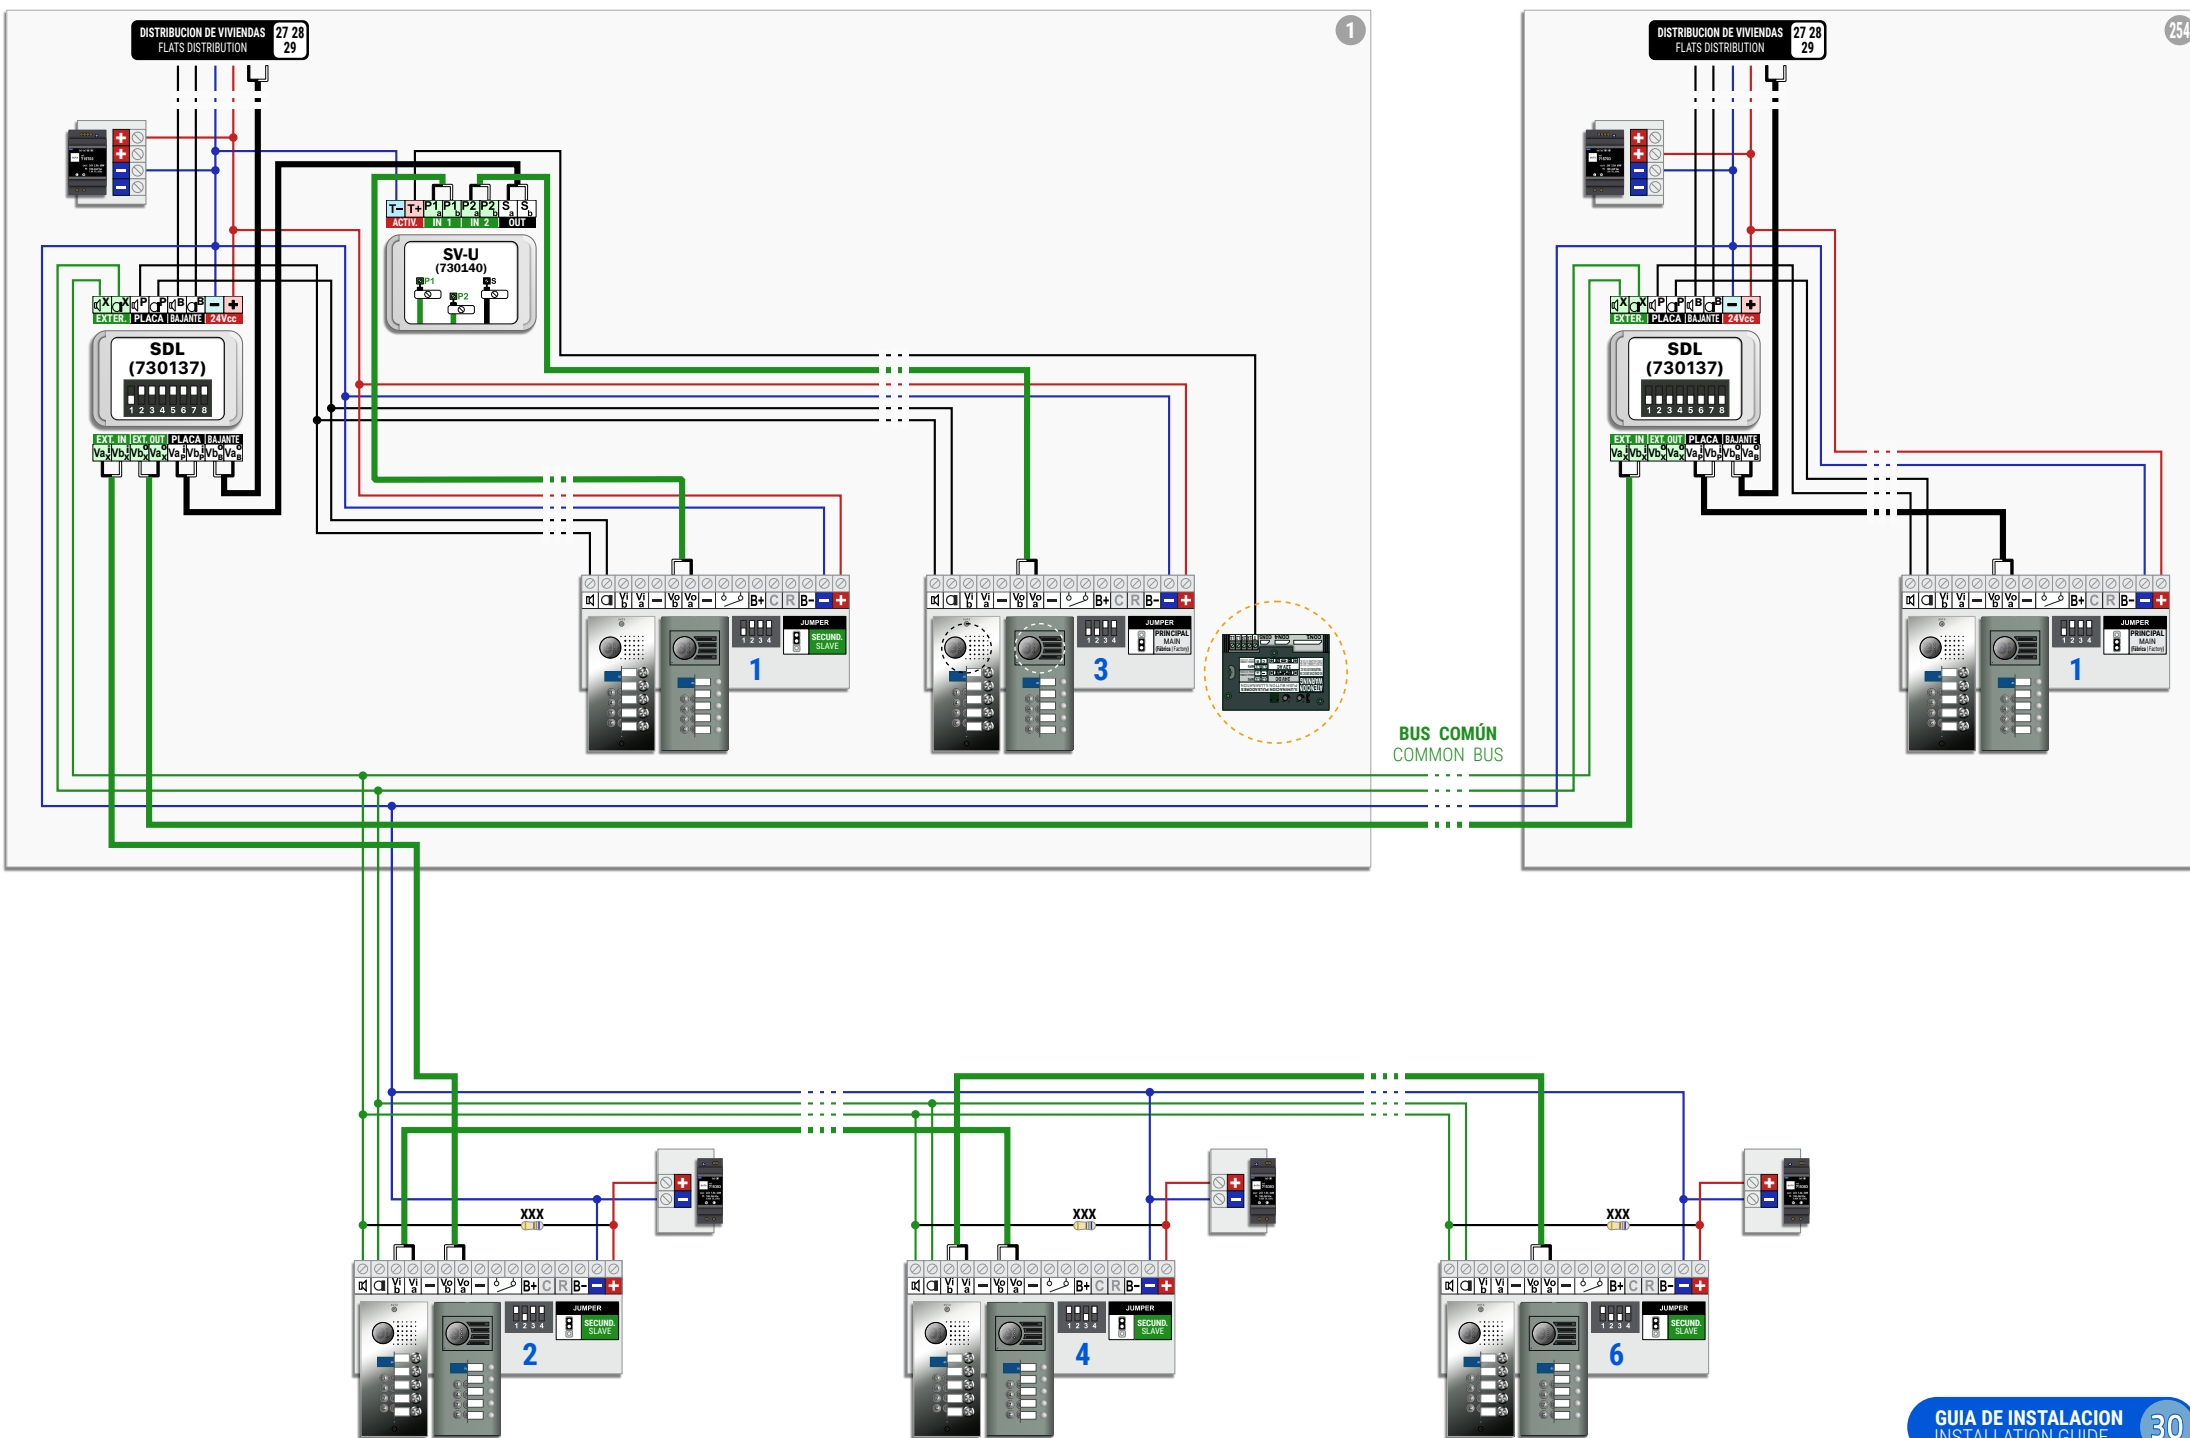



PLANTA 2
FLOOR 2


PLANTA 1
FLOOR 1

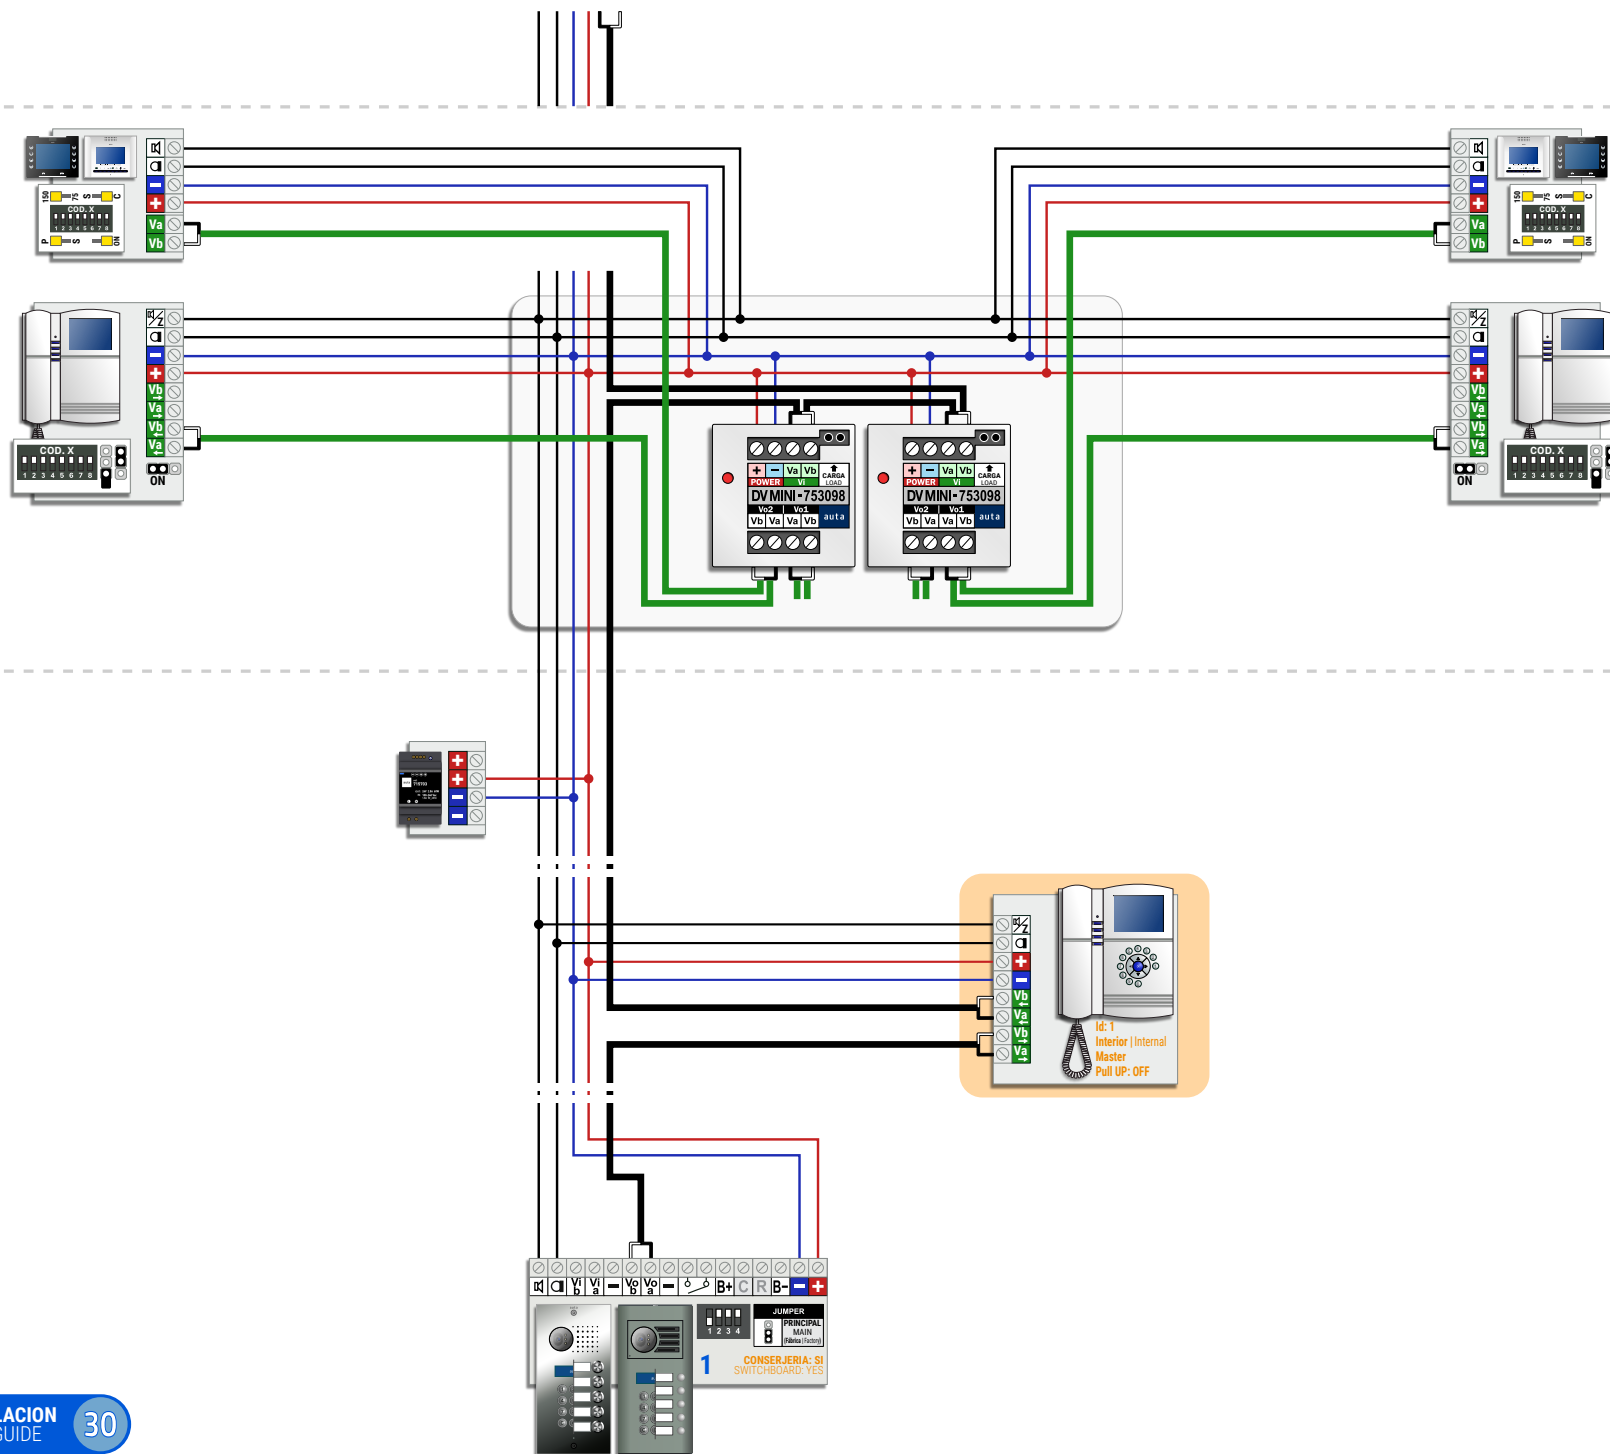


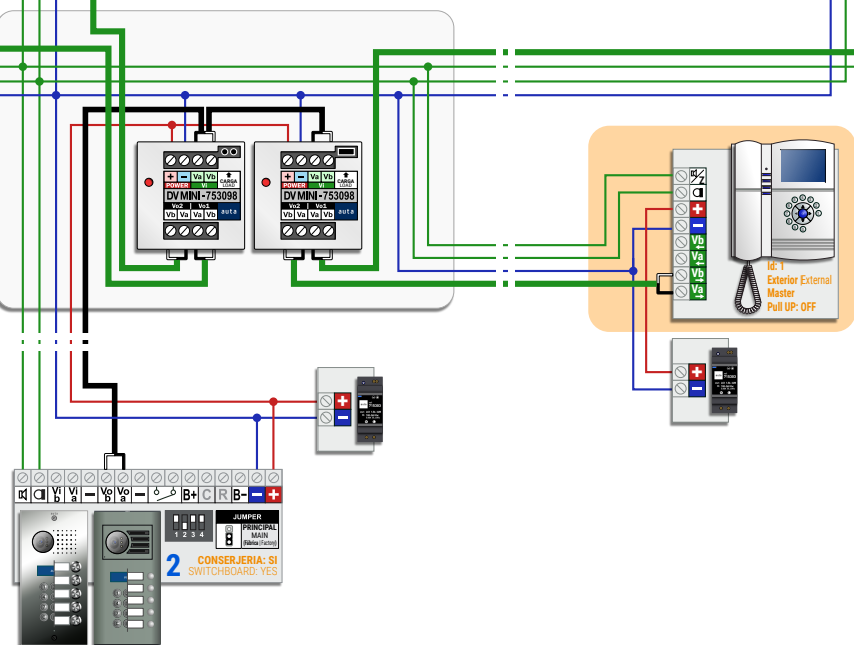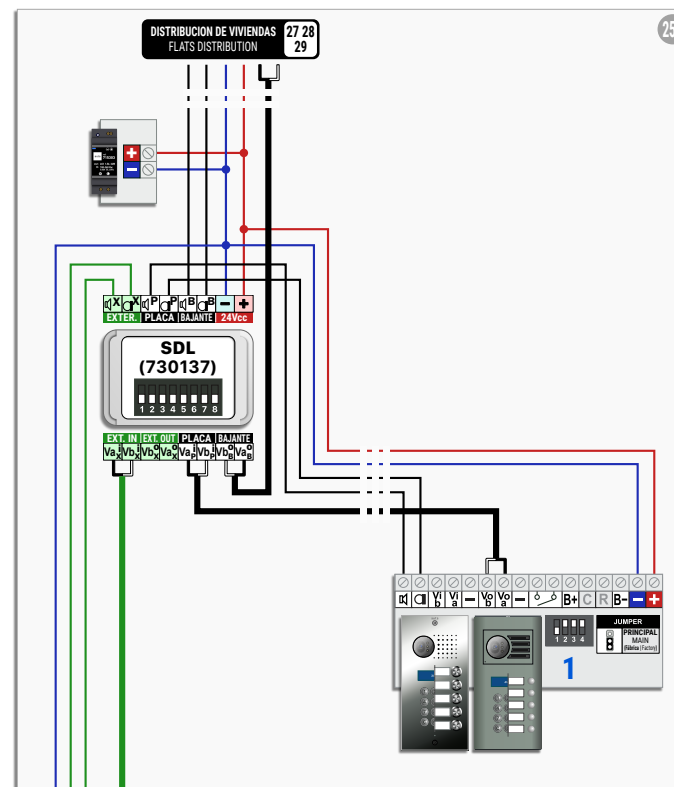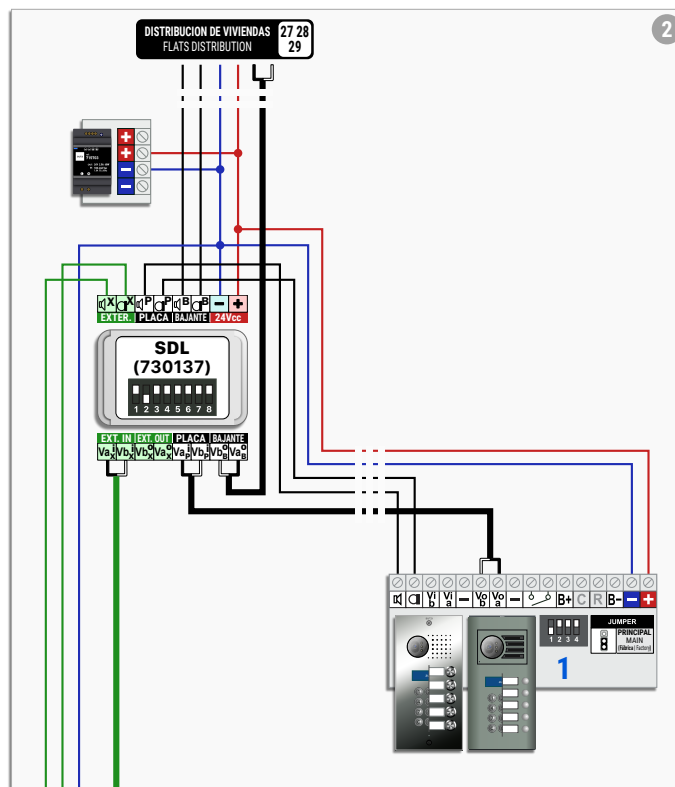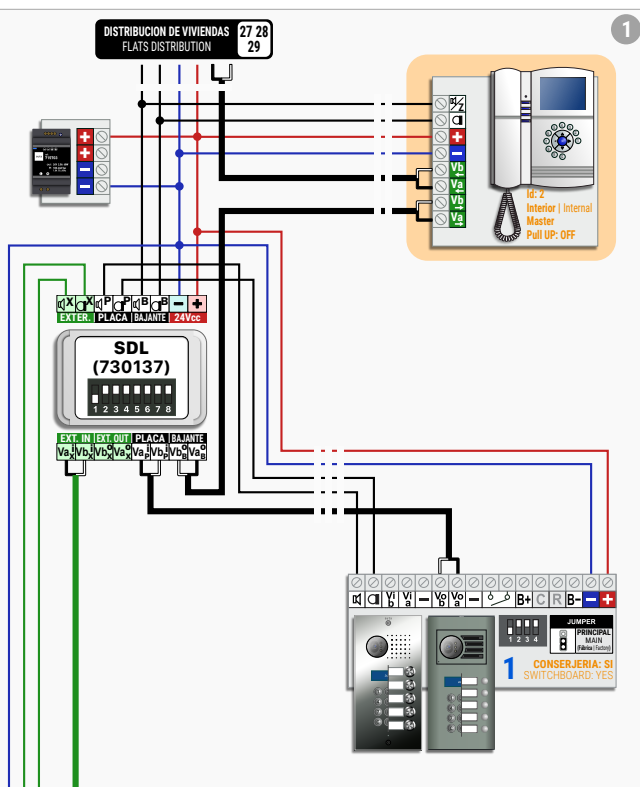


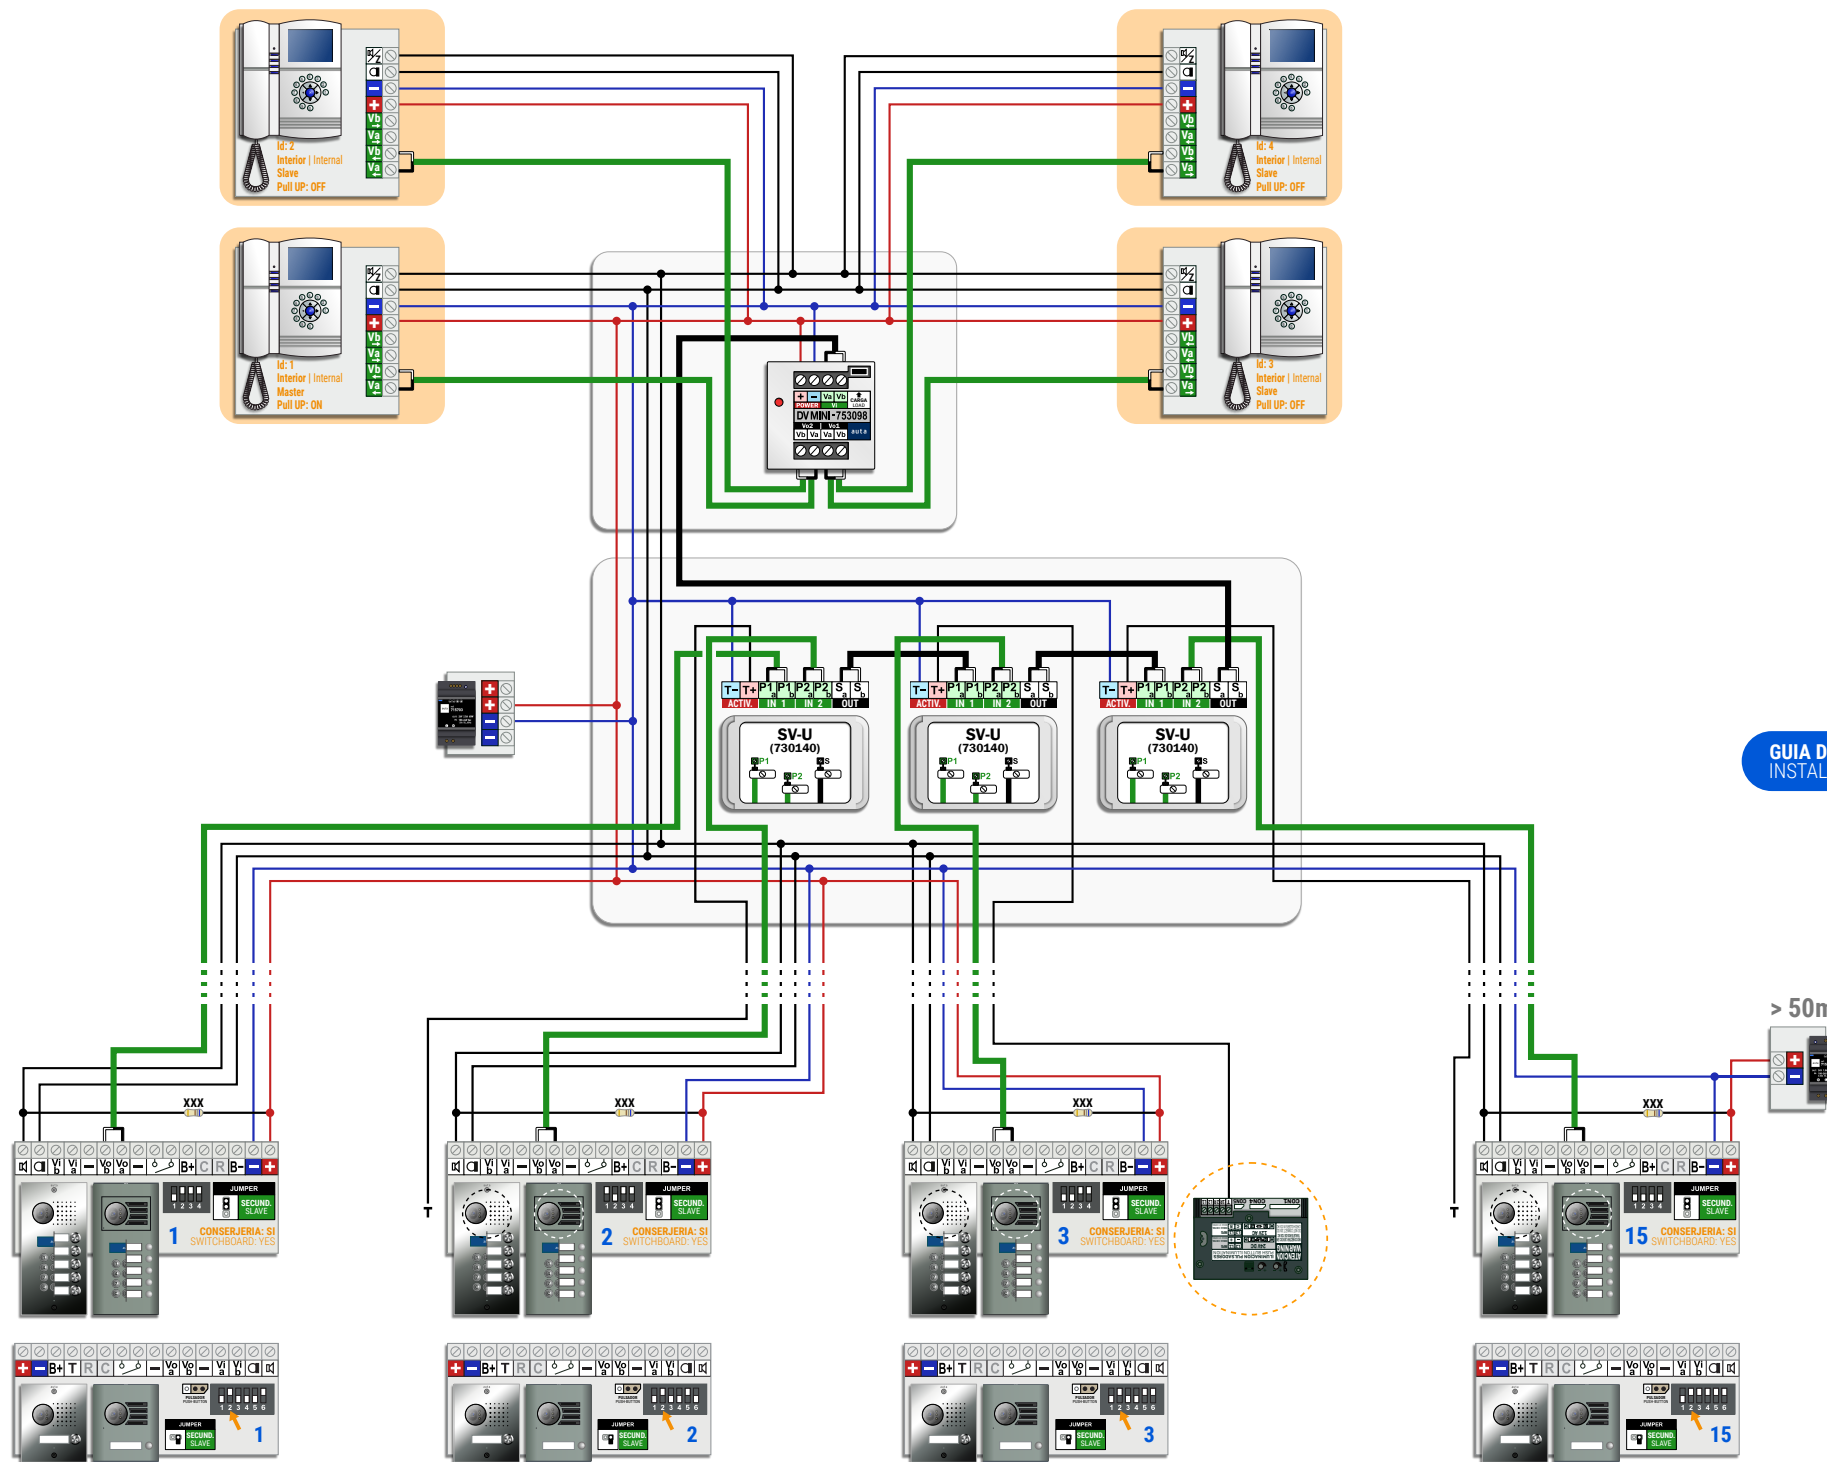

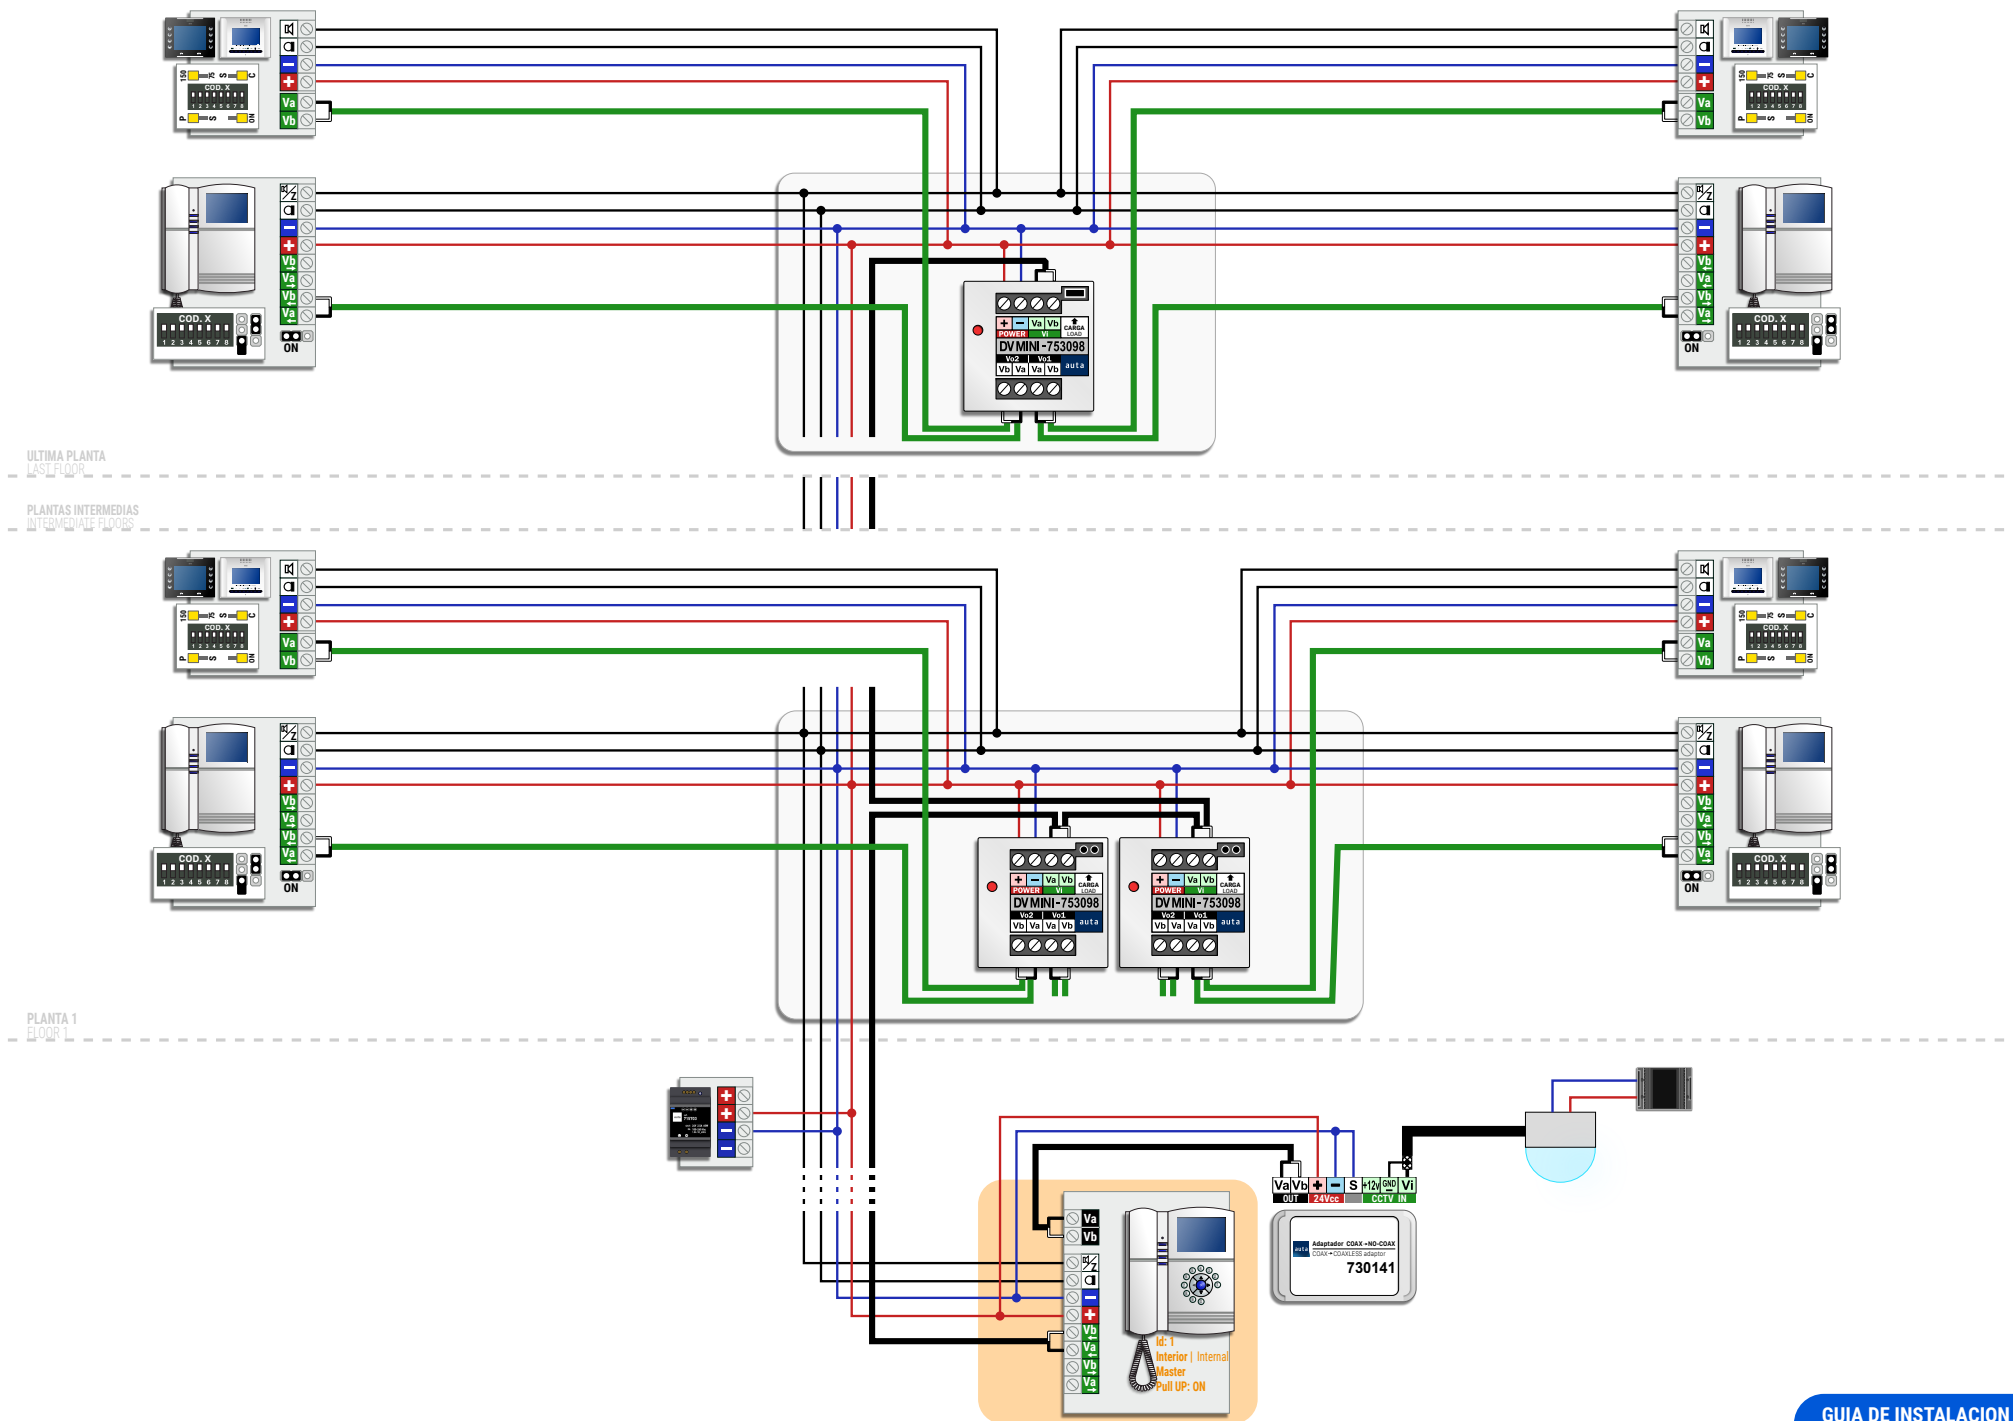

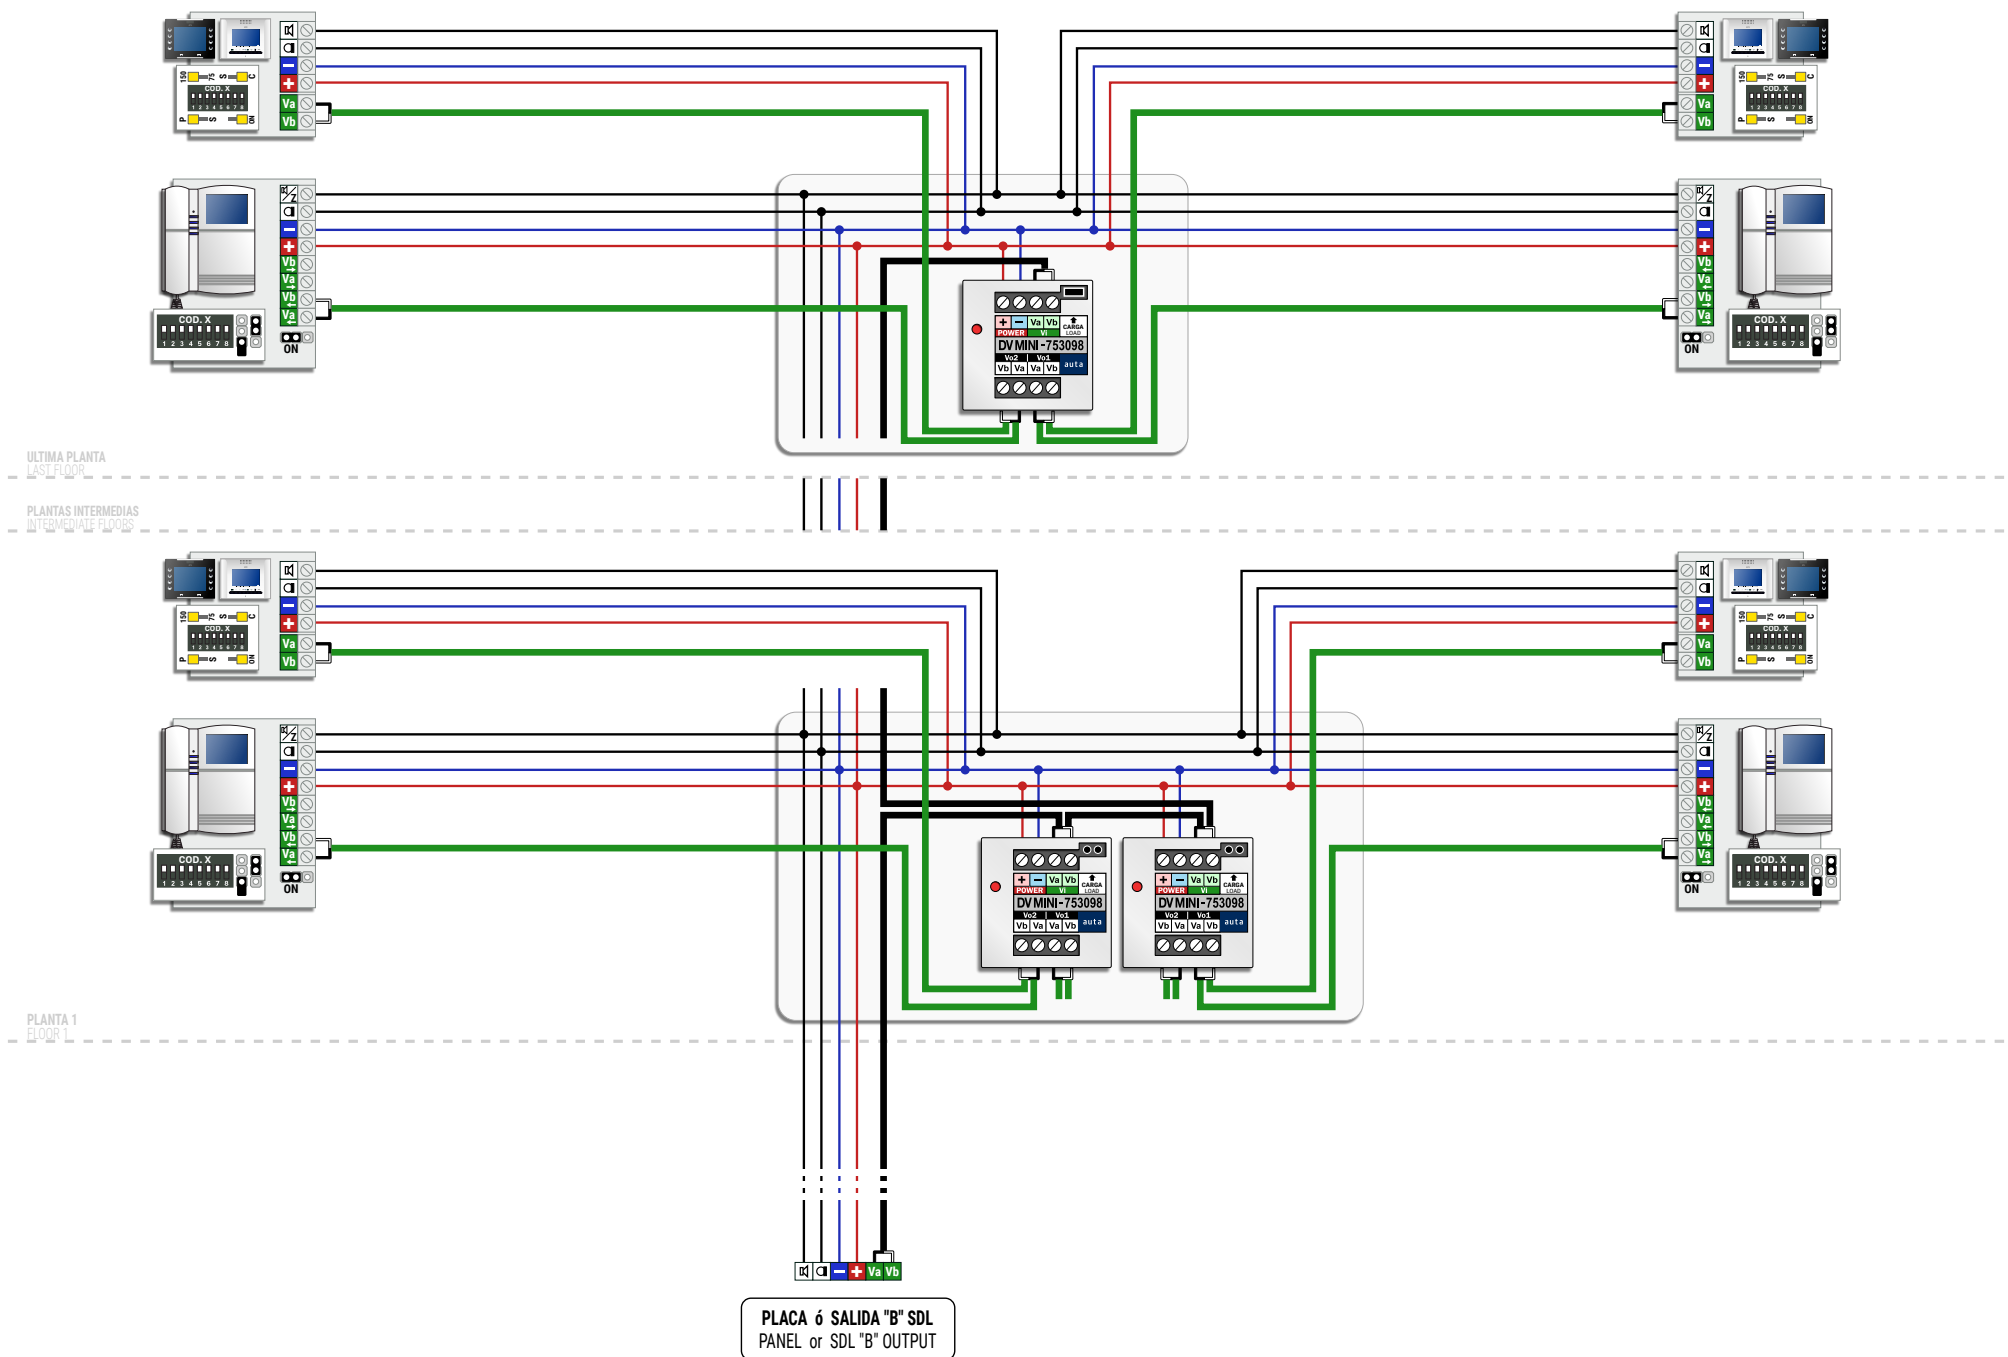

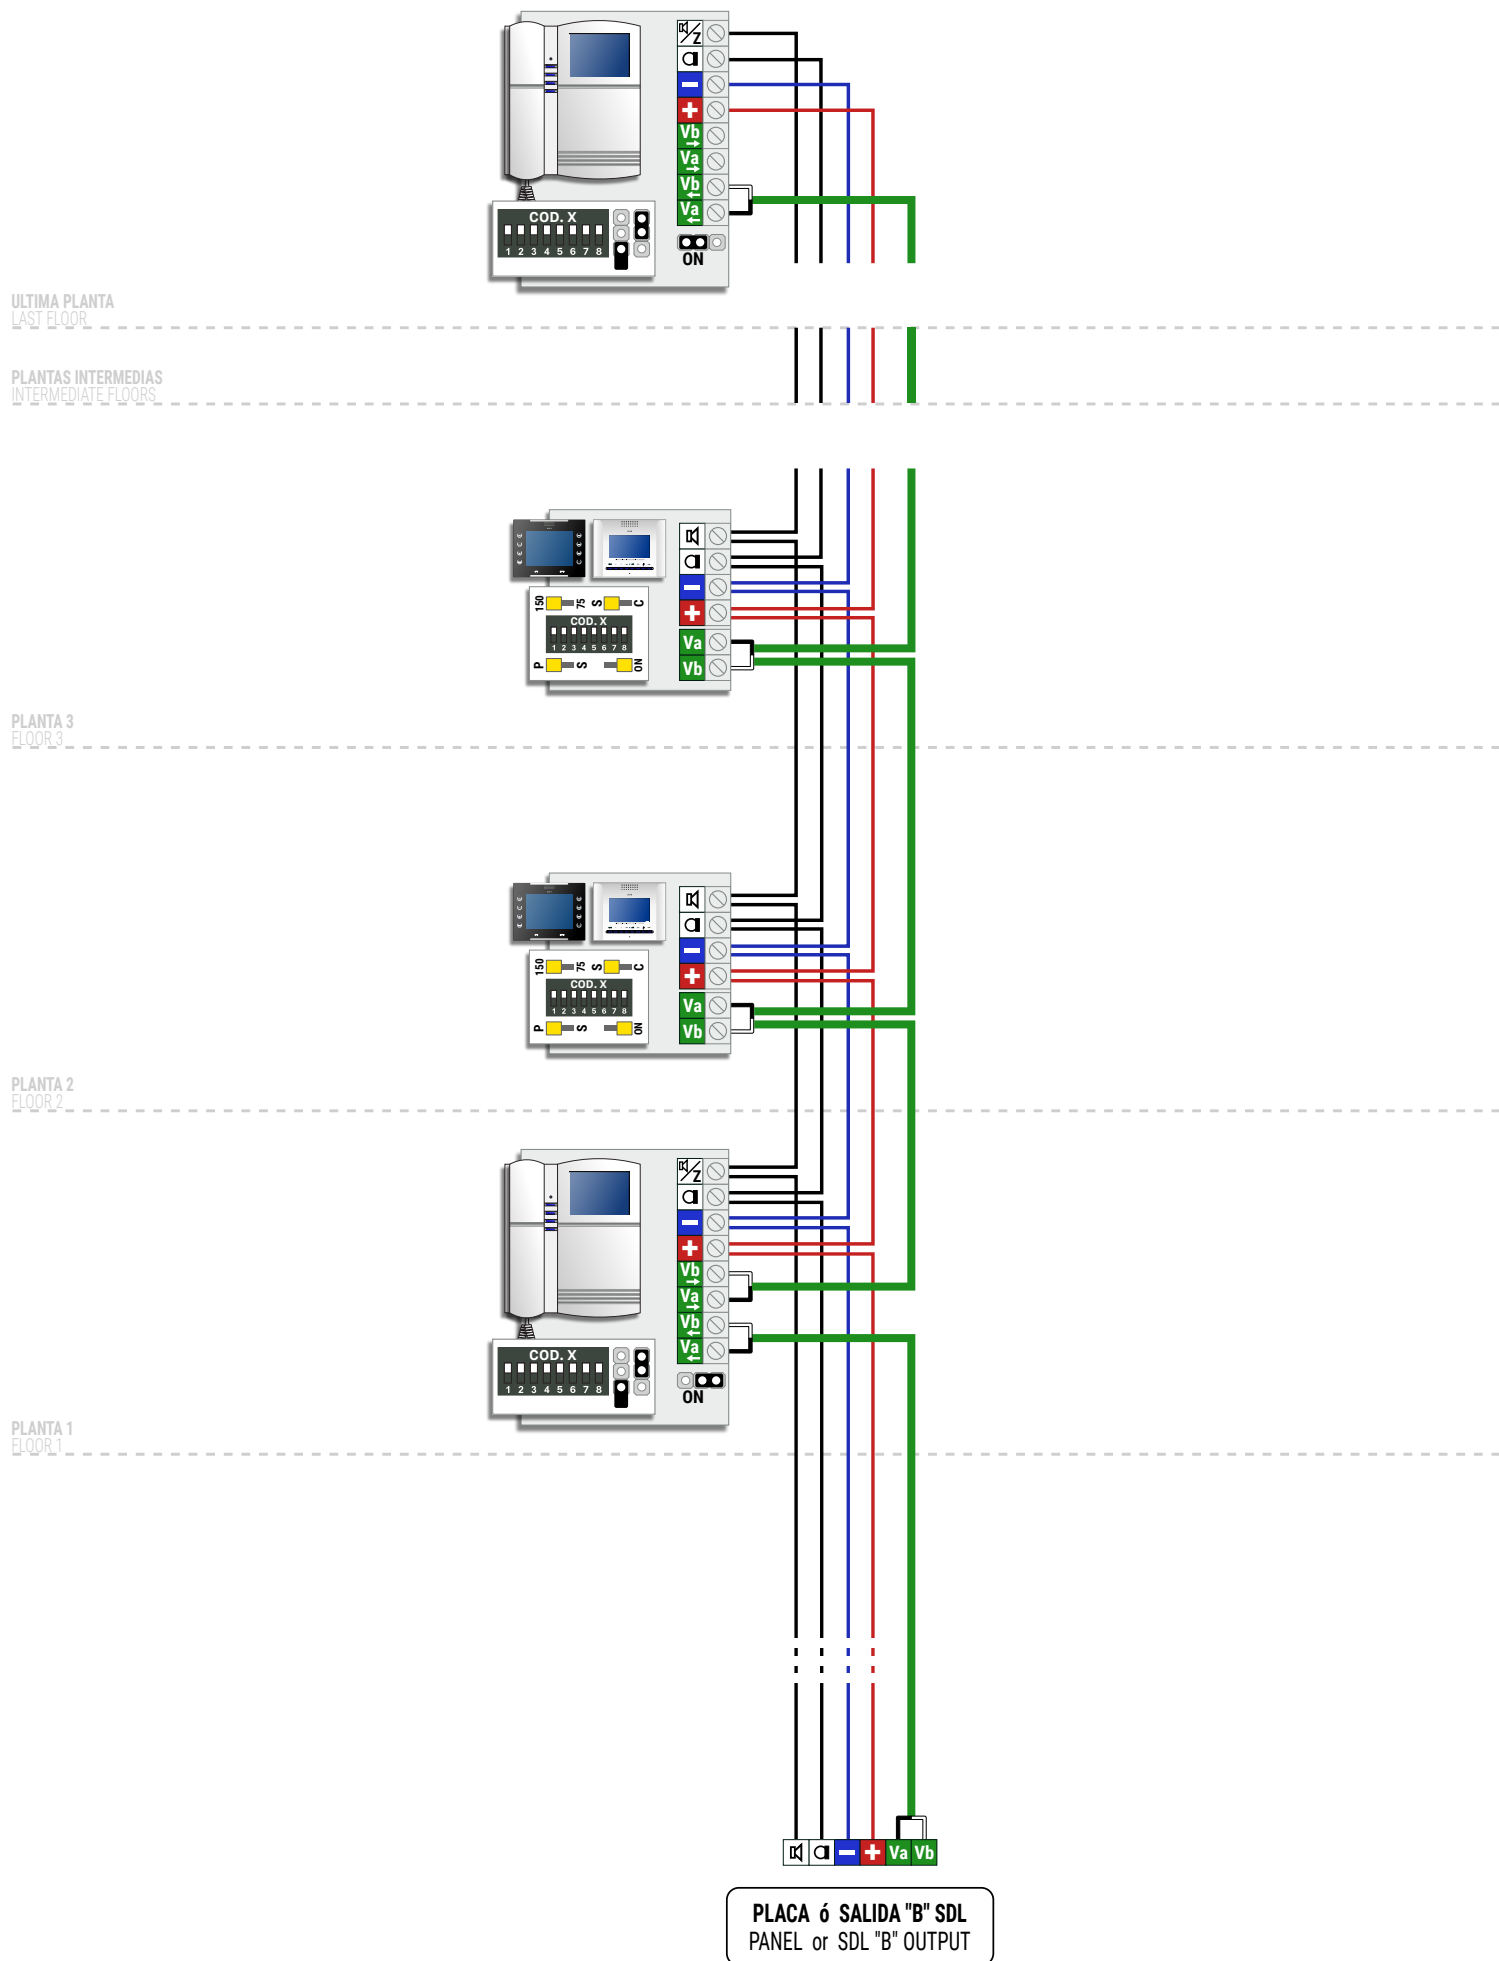

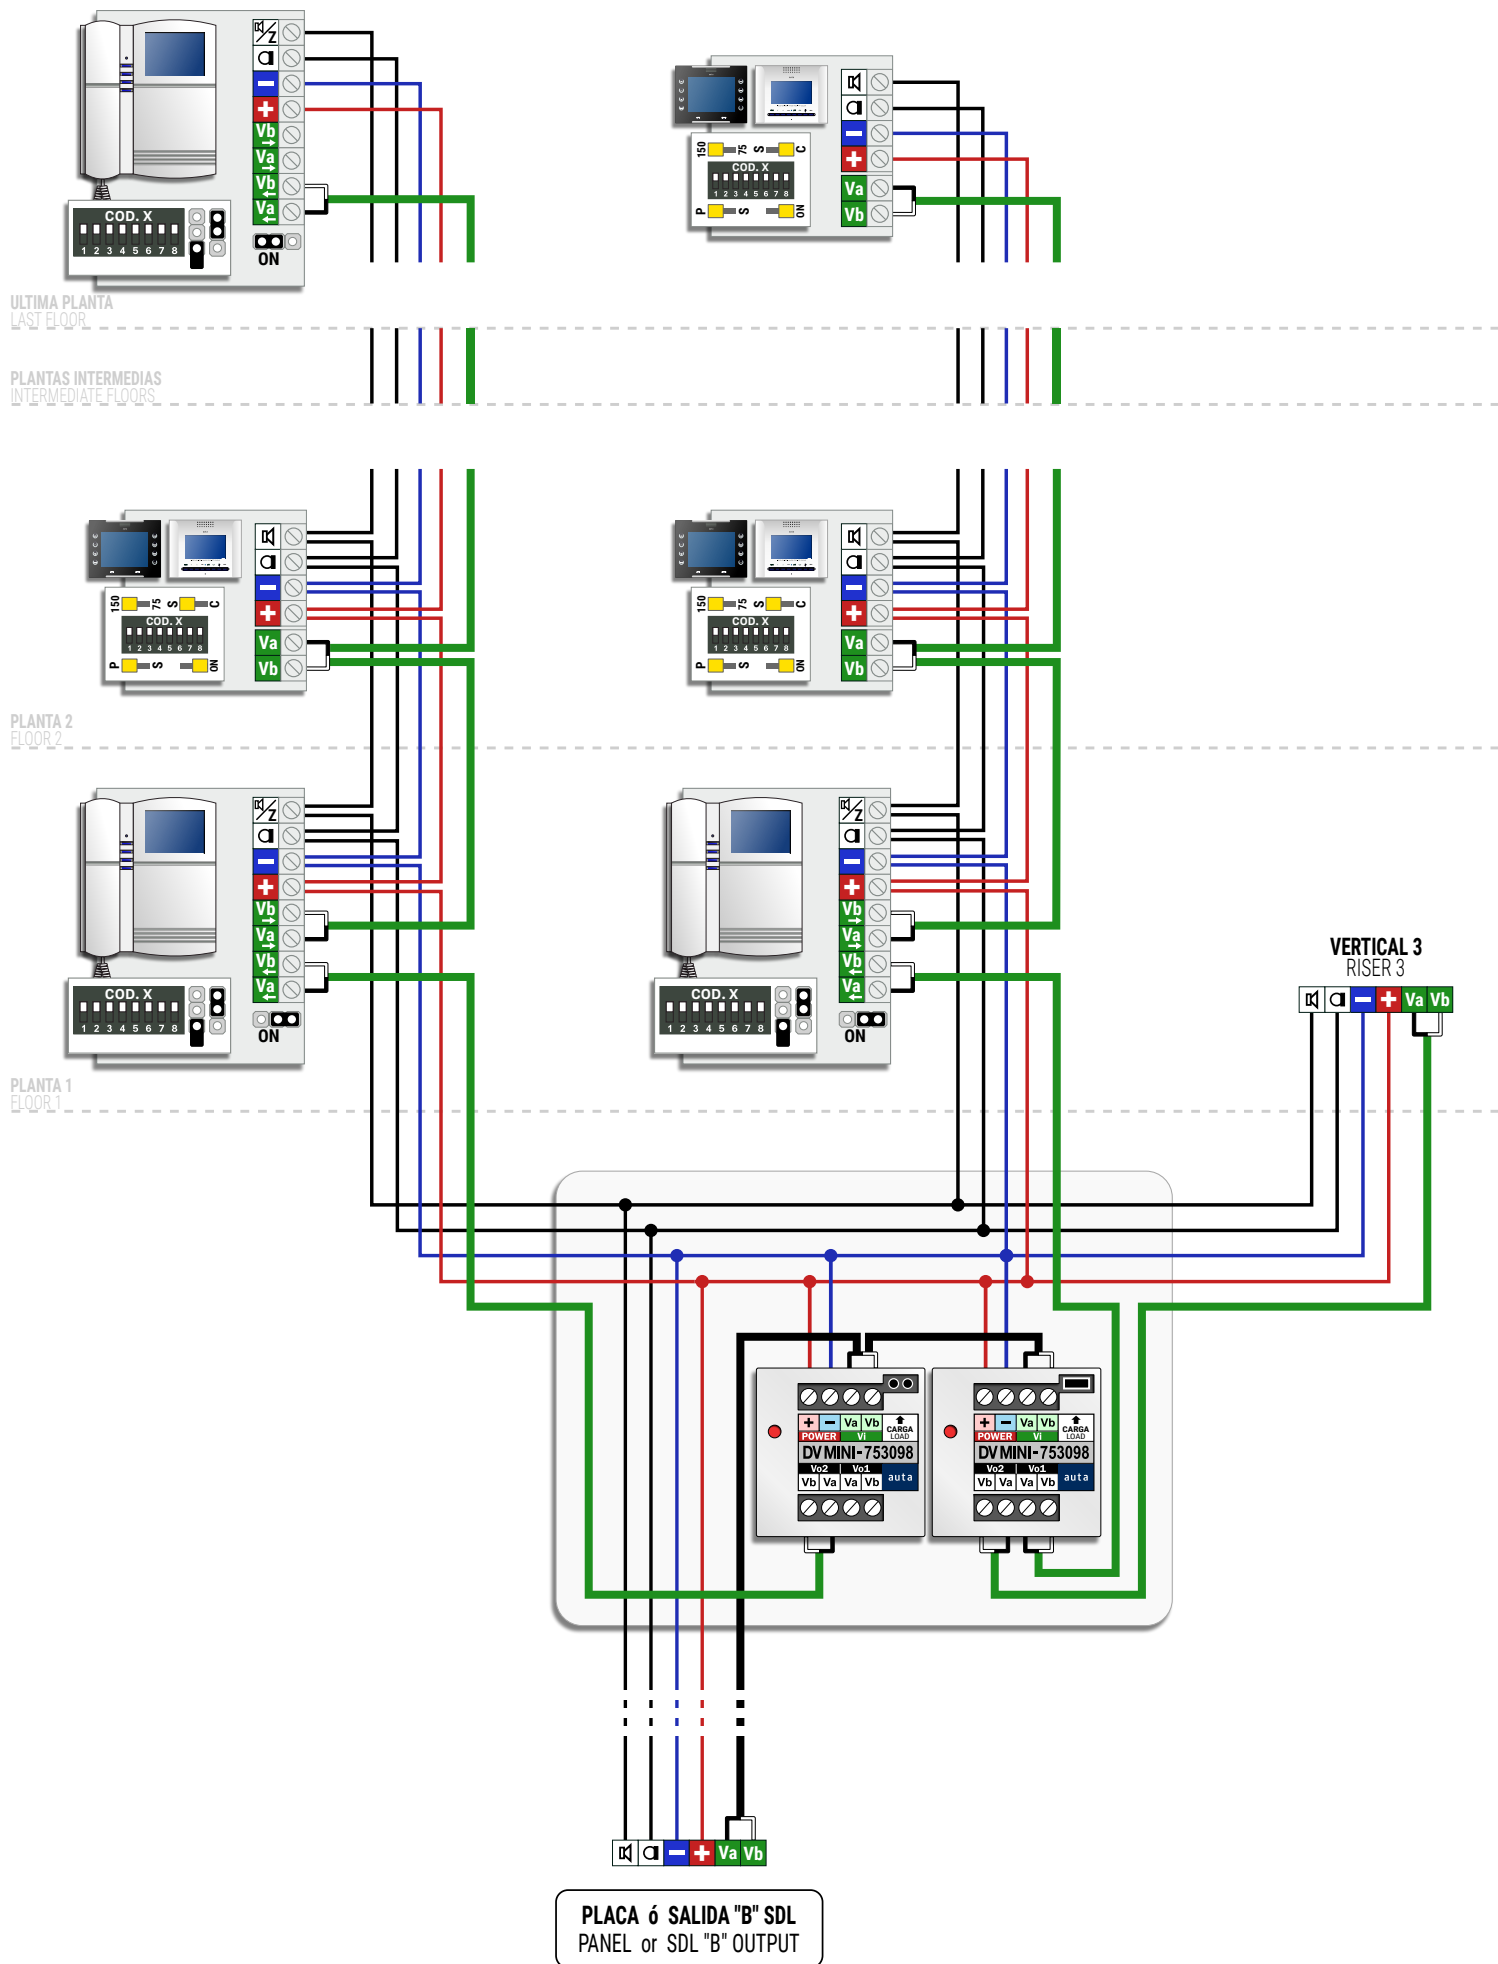

Nº MÁXIMO DE ELEMENTOS MAX. NUMBER OF ELEMENTS

ELEMENTOS UNITS	ALV-1.5A (715303)	ALV-2.5A (715703)
	20 50	40 100
LLAMADA SIMULTANEA SIMULTANEOUS CALLING	3	5

SECCIONES RECOMENDADAS RECOMMENDED SECTIONS

SECCIONES WIRING SECTIONS	HASTA 100m UP TO 100m	HASTA 200m UP TO 200m
+ -	1mm AWG17	1.5mm AWG15
	0.5mm AWG20	1mm AWG17
Va Vb	2 x 0.22mm AWG22	


EL CABLEADO NO DEBE PASAR CERCA DE LA LINEA ELECTRICA
WIRING MUST NOT BE RUN CLOSE TO THE ELECTRICAL LINE

CAT 5/6/FTP	AUTA
	+ - Va Vb

100% COBRE | 100% COPPER


NO DUPLICAR CABLES Va Vb DON'T DUPLICATE WIRES Va Vb	

CONFIGURACIÓN DE VIDEO VIDEO CONFIGURATION

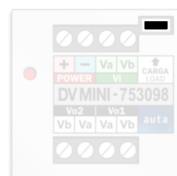

QUITAR EL JUMPER DE CARGA EN TODOS LOS DISTRIBUIDORES DE LA MISMA LINEA EXCEPTO EN EL ÚLTIMO



REMOVE THE LOAD JUMPER IN ALL THE VIDEO DISTRIBUTORS OF THE SAME VIDEO LINE EXCEPT IN THE LAST ONE

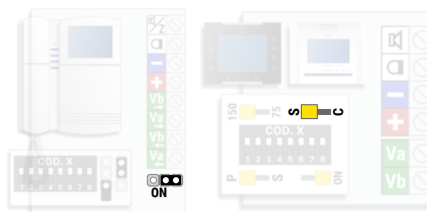

EN SISTEMAS CON DISTRIBUCIÓN EN CASCADA COLOCAR EL JUMPER DE CARGA EN TODOS LOS MONITORES DE LA MISMA LINEA EN "OFF" EXCEPTO EN EL ÚLTIMO

AT SYSTEM WITH SERIAL DISTRIBUTION SET THE LOAD JUMPER IN ALL MONITORS OF THE SAME LINE TO "OFF" EXCEPT IN THE LAST ONE

GESTIÓN DE ABREPUERTAS DOOR OPENER MANAGEMENT

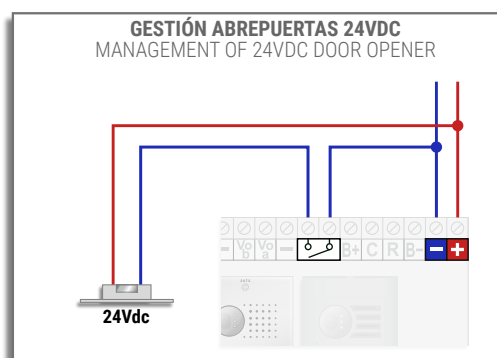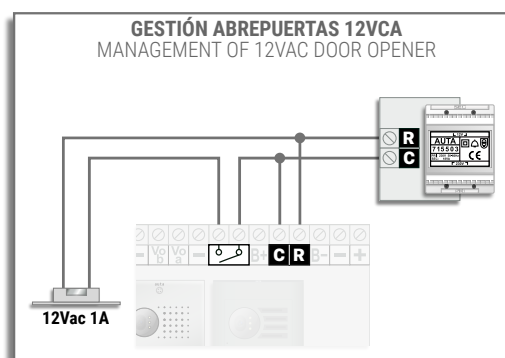

VALOR DE RESIS. MULTI-ACCESO VALOUR OF MULTI-ACCESS RESIS.

RESIS. MULTI-ACC. XXX	
3x	9x
4x	10x
5x	11x
6x	12x
7x	13x
8x	14x