



SISTEMA DIGITAL COAXIAL

DIGITAL COAX SYSTEM

VIDEO

auta

Bringing people together

INSTALACIONES CON PLACA S1

SYSTEMS WITH S1 PANEL

1 Acceso 1 Access

1 Monitor	1
1 Monitor	
1 Monitor PRINCIPAL + EXTENSIONES (distribución en SERIE)	2
1 MAIN monitor + EXTENSIONS (SERIAL distribution)	
1 Monitor PRINCIPAL + EXTENSIONES (distribución en ESTRELLA)	3
1 MAIN monitor + EXTENSIONS (STAR distribution)	

Multi-Acceso Multi-Access

2 Accesos. Conexión en SERIE	4
2 Accesses. SERIAL connection	
2 Accesos. Conexión en ESTRELLA	5
2 Accesses. STAR connection	
3 - 15 Accesos. Conexión en SERIE	6
3 - 15 Accesses. SERIAL connection	
3 - 15 Accesos. Conexión en ESTRELLA	7
3 - 15 Accesses. STAR connection	

INSTALACIONES MULTI-VIVIENDA

SYSTEMS WITH MULTI-FLAT

1 Acceso 1 Access

Multi-Vivienda (Distribución por PLANTA)	8
Multi-Flat (FLOOR distribution)	
Multi-Vivienda (Distribución en SERIE)	9
Multi-Flat (SERIAL distribution)	
Multi-Vivienda (Distribución MIXTA)	10
Multi-Flat (MIXED distribution)	

Multi-Acceso Multi-Access

2 Accesos. Conexión en SERIE	11
2 Accesses. SERIAL connection	
2 Accesos. Conexión en ESTRELLA	12
2 Accesses. STAR connection	
3 - 15 Accesos. Conexión en SERIE	13
3 - 15 Accesses. SERIAL connection	
3 - 15 Accesos. Conexión en ESTRELLA	14
3 - 15 Accesses. STAR connection	

INSTALACIONES MULTI-EDIFICIO

SYSTEMS WITH MULTI-BUILDING

1 Acceso Común y hasta 254 Edificios

1 Common access and up to 254 Buildings

Distribución en SERIE	15
------------------------------------	----

SERIAL distribution

Distribución en ESTRELLA	16
---------------------------------------	----

STAR distribution

2 Accesos Comunes y hasta 254 Edificios

2 Common accesses and up to 254 Buildings

Conexión en SERIE	17
--------------------------------	----

SERIAL connection

Conexión en ESTRELLA	18
-----------------------------------	----

STAR connection

3 - 15 Accesos Comunes y hasta 254 Edificios (Edificio SIN placa)

3 - 15 Common accesses and up to 254 Buildings (Building WITHOUT panel)

3 - 15 Accesos Comunes y hasta 254 Edificios (Edificio SOLO AUDIO)

3 - 15 Common accesses and up to 254 Buildings (Building WITHOUT panel)

3 - 15 Accesos Comunes y hasta 254 Edificios (Edificio con Multi-Acceso)

3 - 15 Common accesses and up to 254 Buildings (Building with Multi-Access)

Conexión en SERIE	21
--------------------------------	----

SERIAL connection

Conexión en ESTRELLA	22
-----------------------------------	----

STAR connection

INSTALACIONES CON CENTRAL DE CONSERJERÍA CCI

SYSTEMS WITH CCI SWITCHBOARD

Edificio individual	23
----------------------------------	----

Individual building

Sistemas MULTI-EDIFICIO	24
--------------------------------------	----

Systems with MULTI-BUILDING

Instalaciones especiales Special Installations

Multi-Acceso + CCI	25
---------------------------------	----

Multi-Access + CCI

CCI + Multi-Vivienda	26
-----------------------------------	----

CCI + Multi-Flat

DISTRIBUCIÓN DE VIVIENDAS

FLATS DISTRIBUTION


Distribución por PLANTA FLOOR distribution	27
---	----


Distribución en SERIE SERIAL distribution	28
--	----


Distribución MIXTA MIXED distribution	29
--	----


GUÍA DE INSTALACIÓN	30
----------------------------------	----


INSTALLATION GUIDE

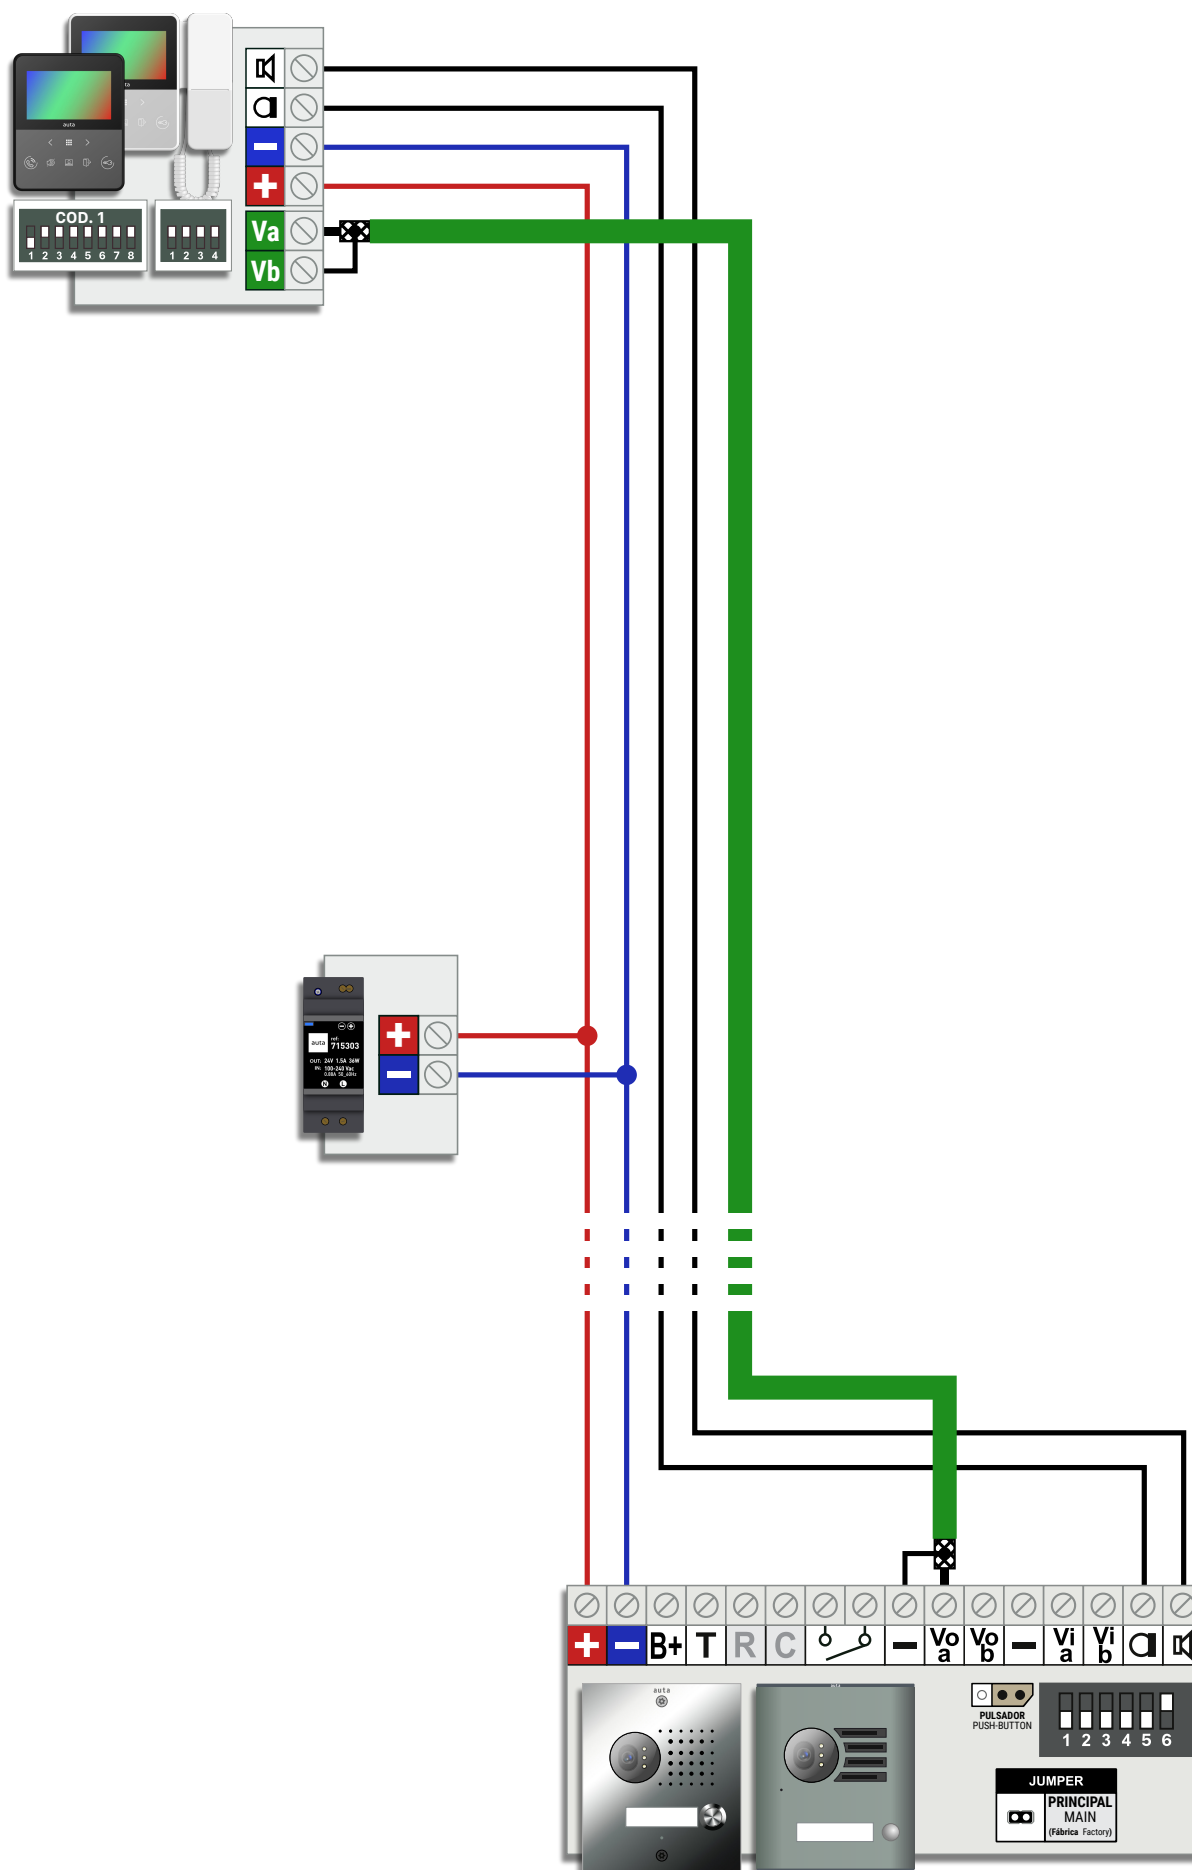


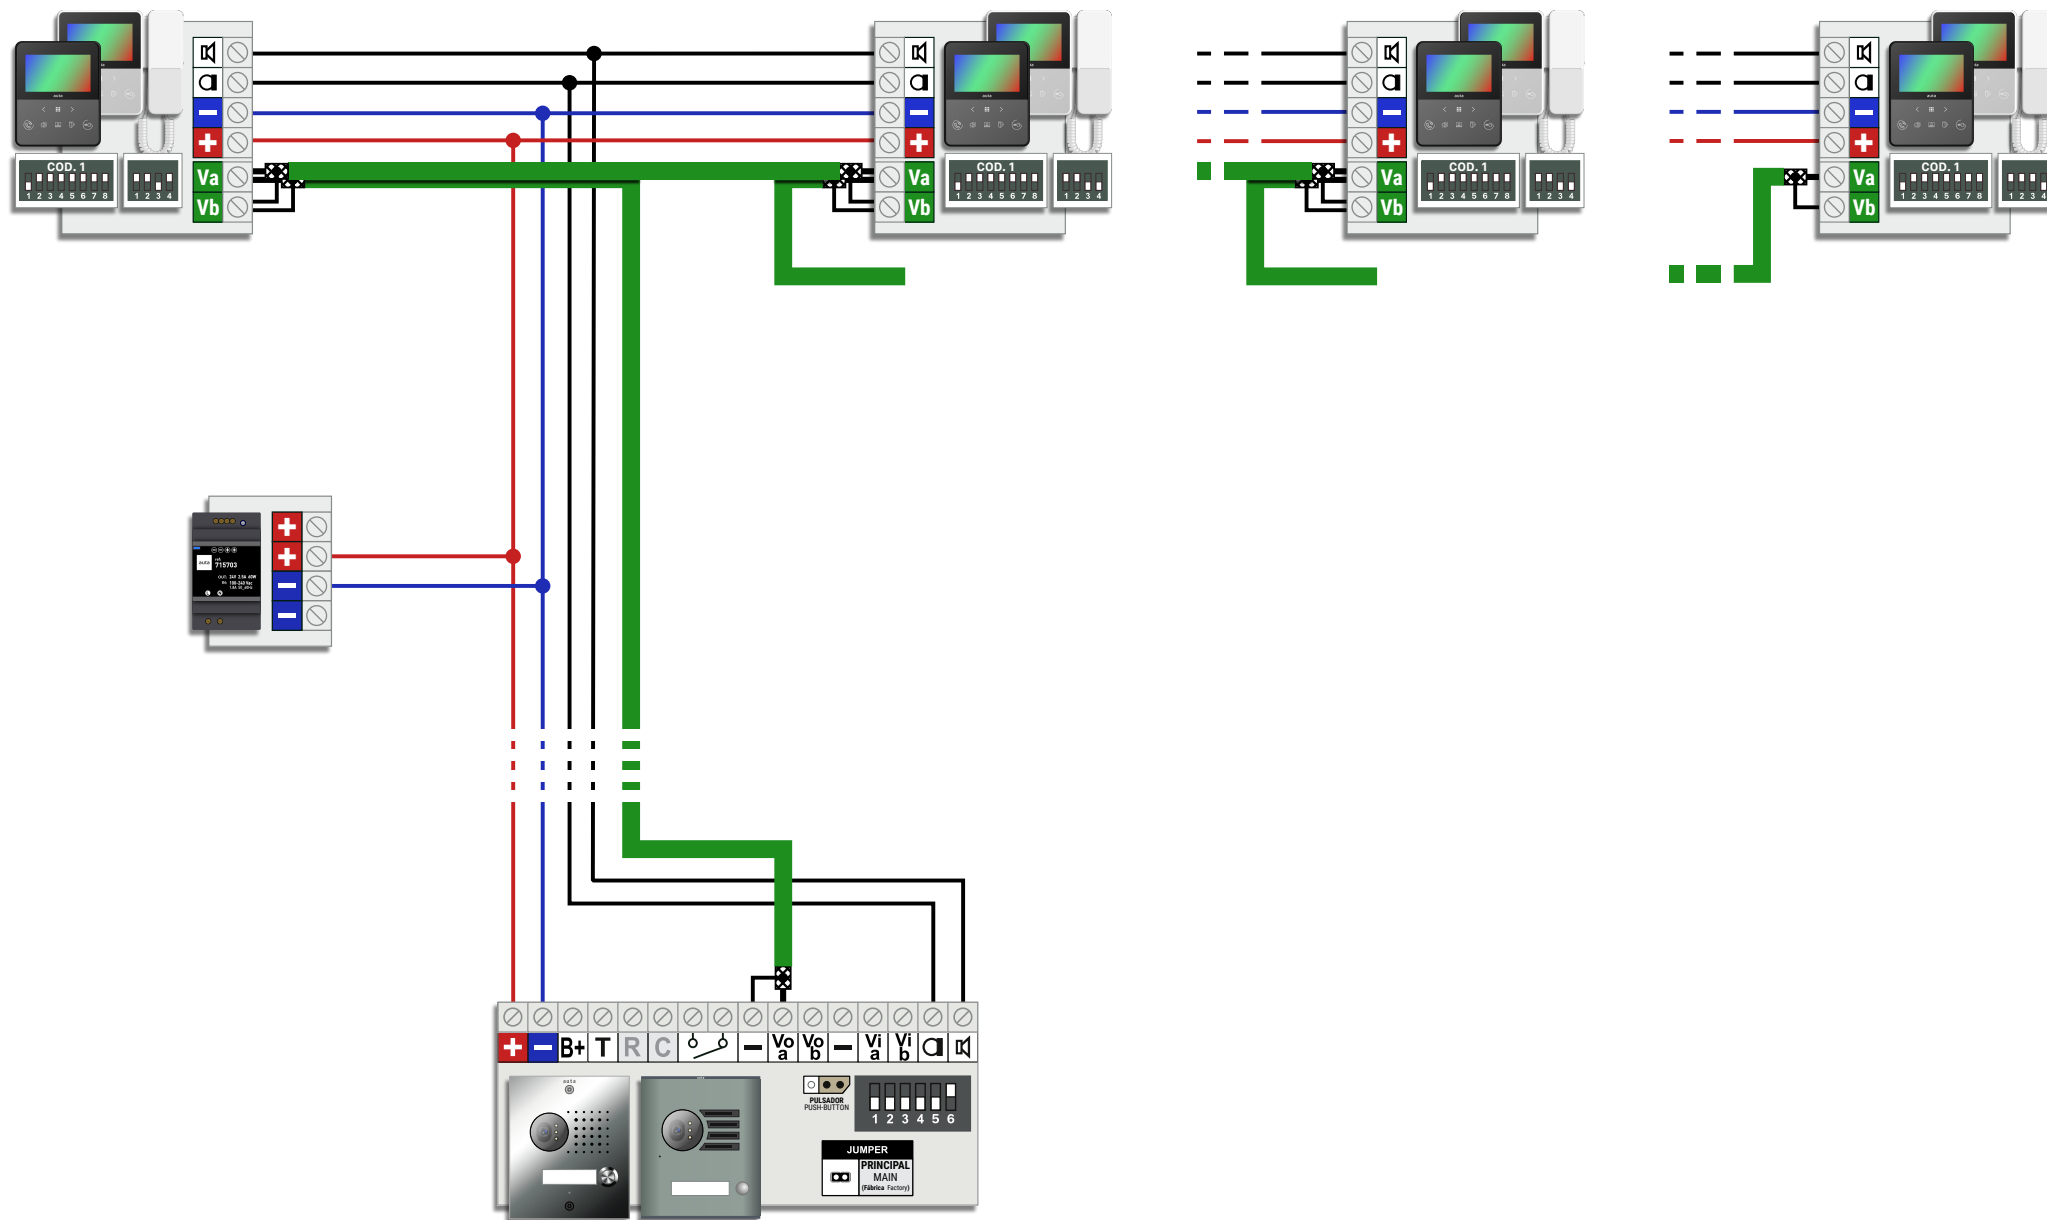


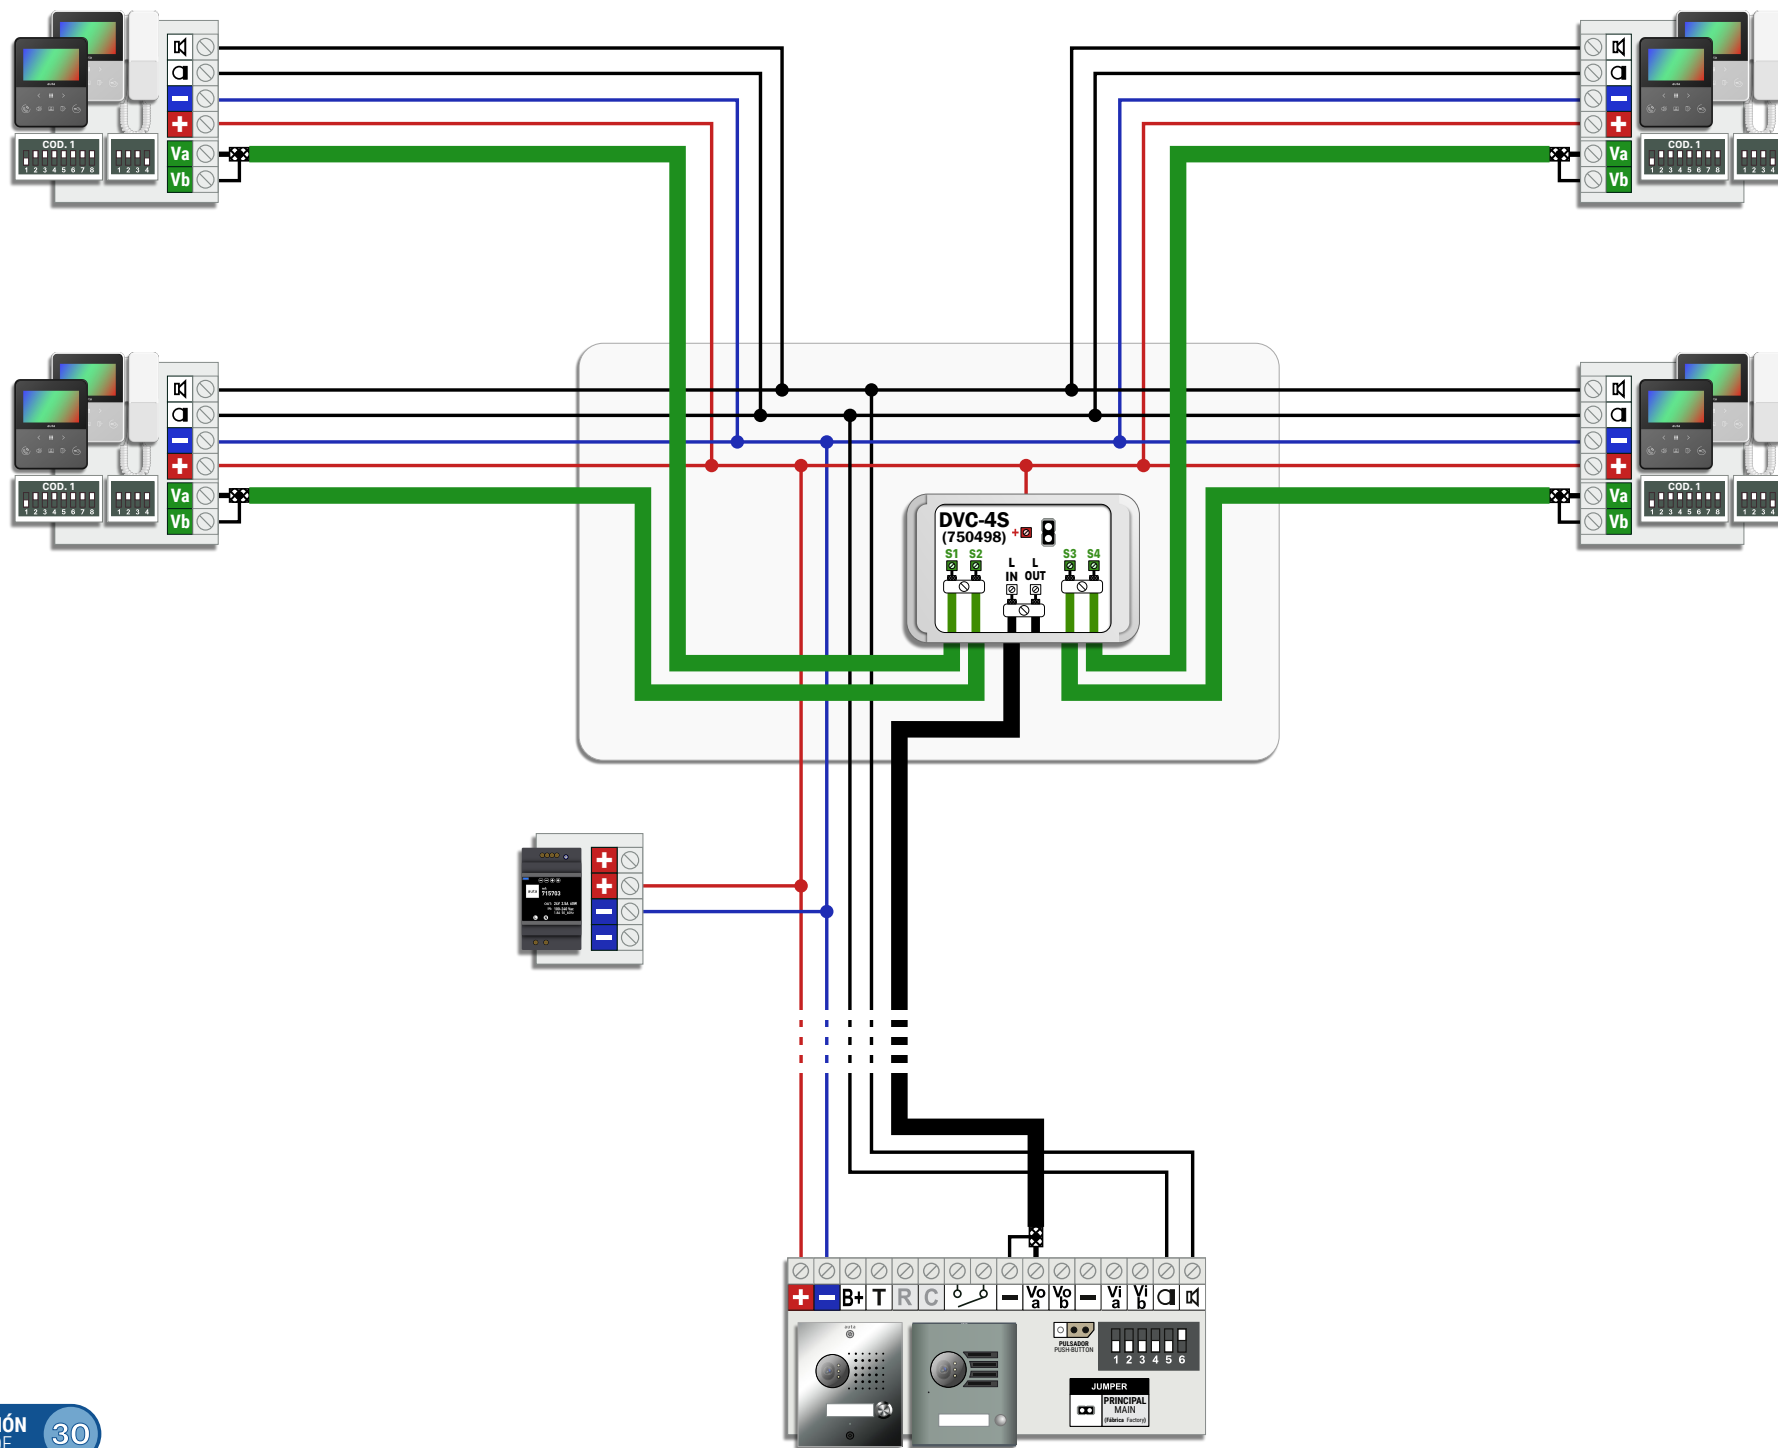






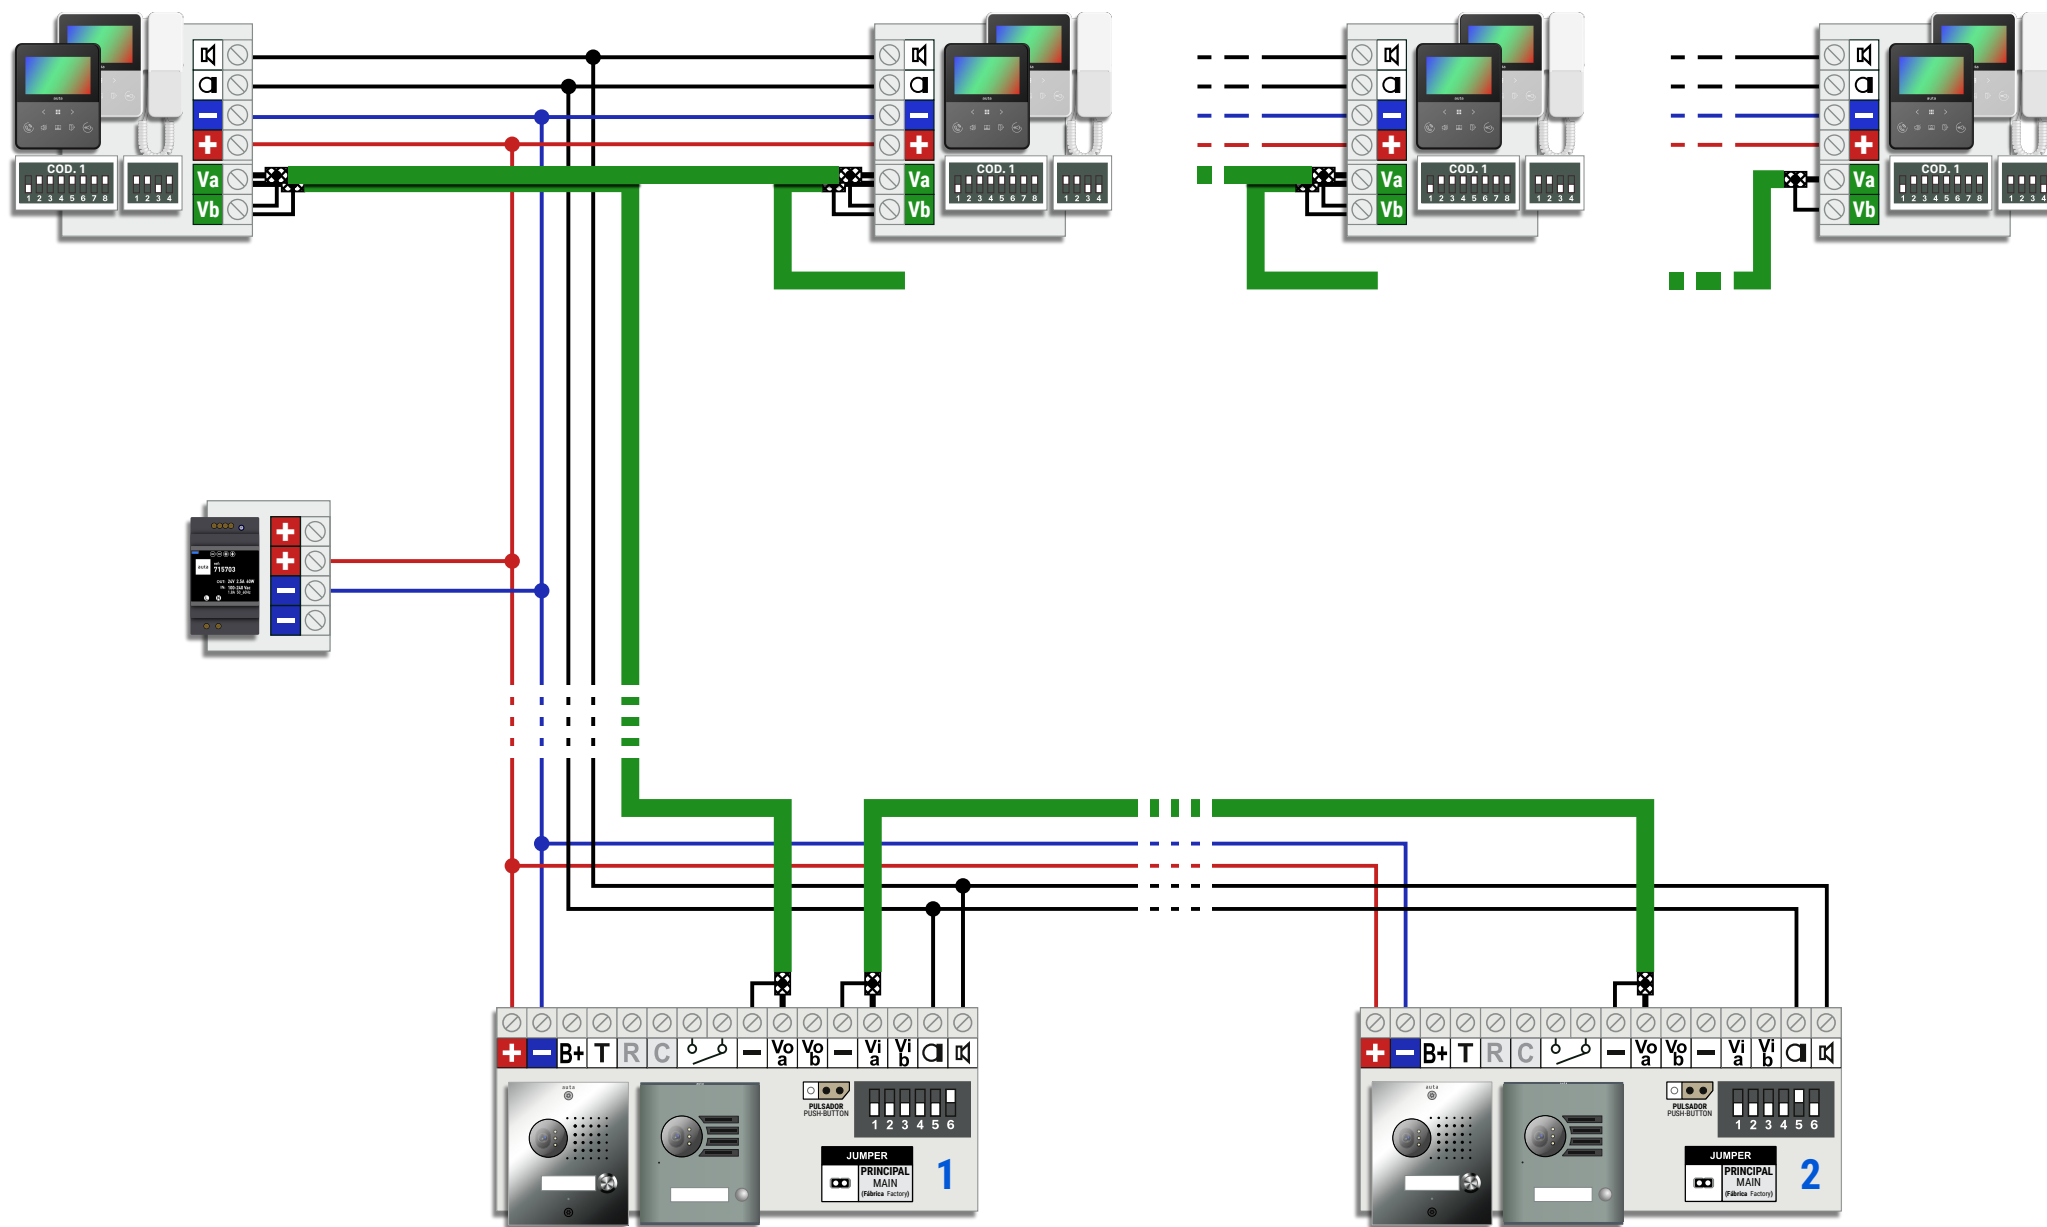


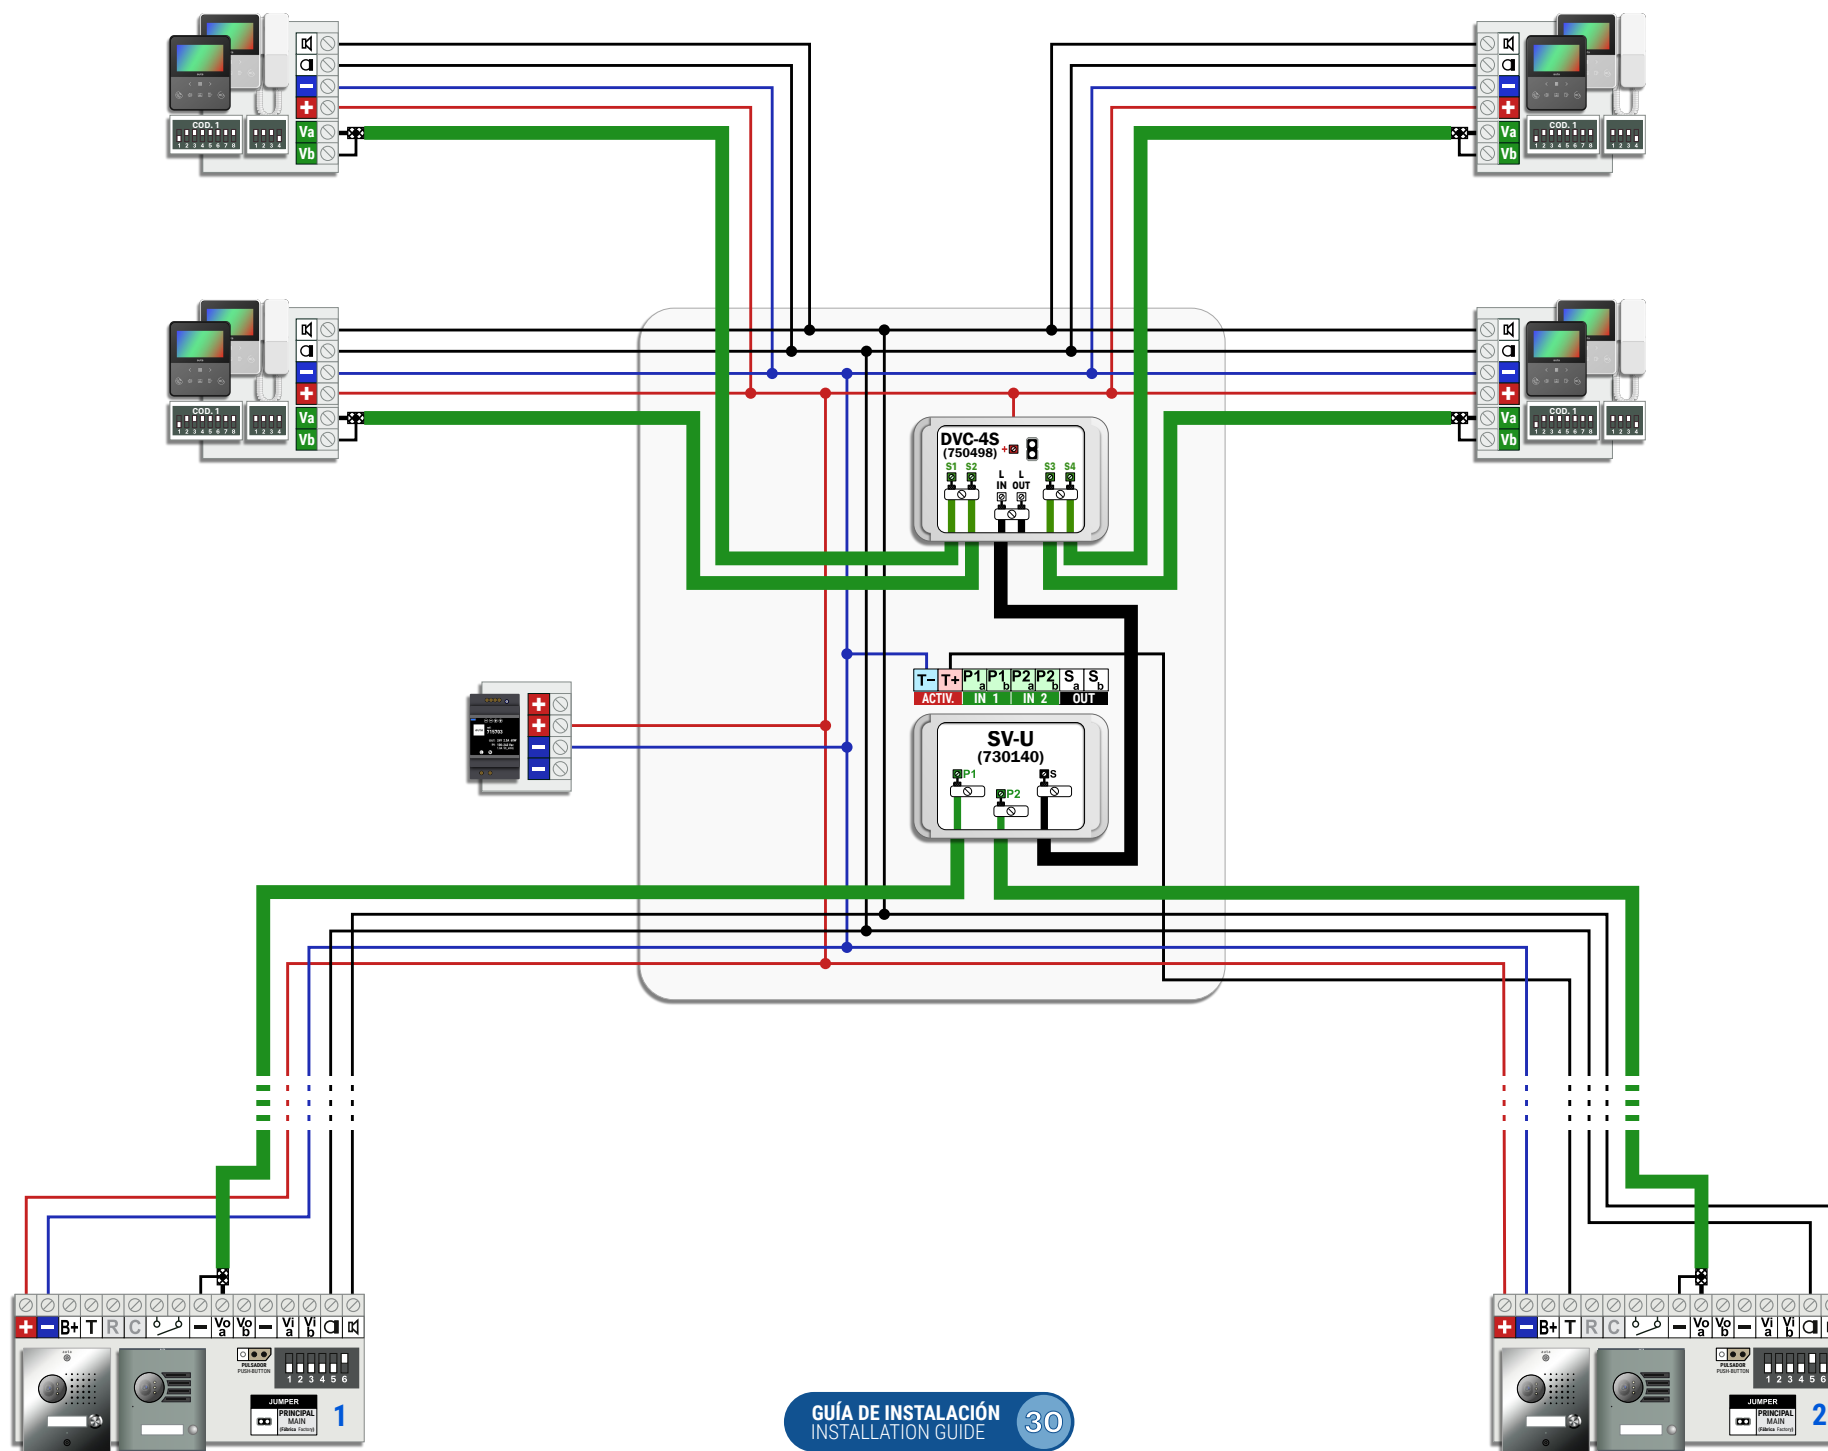


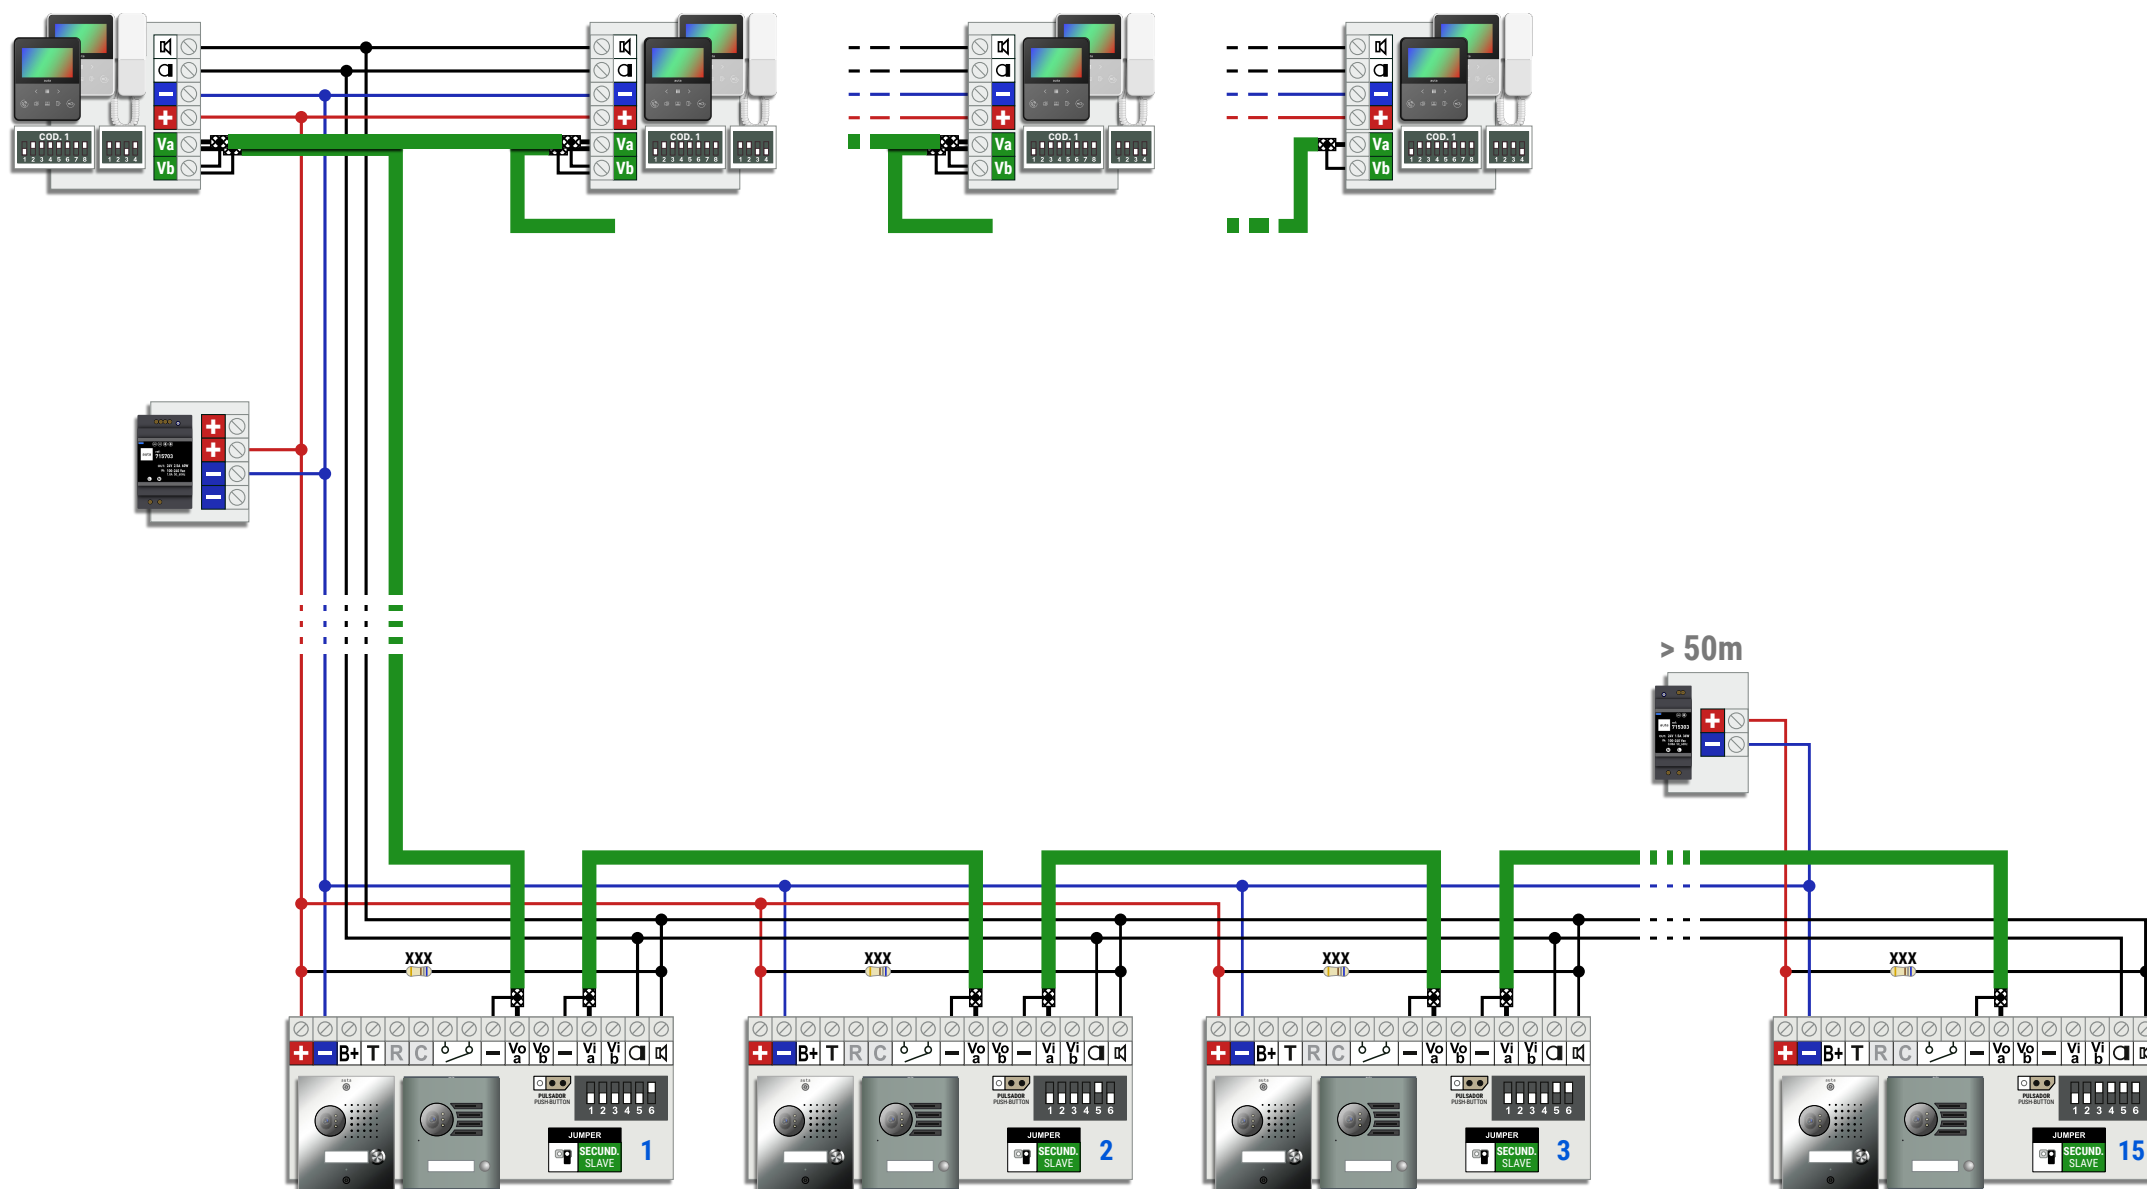

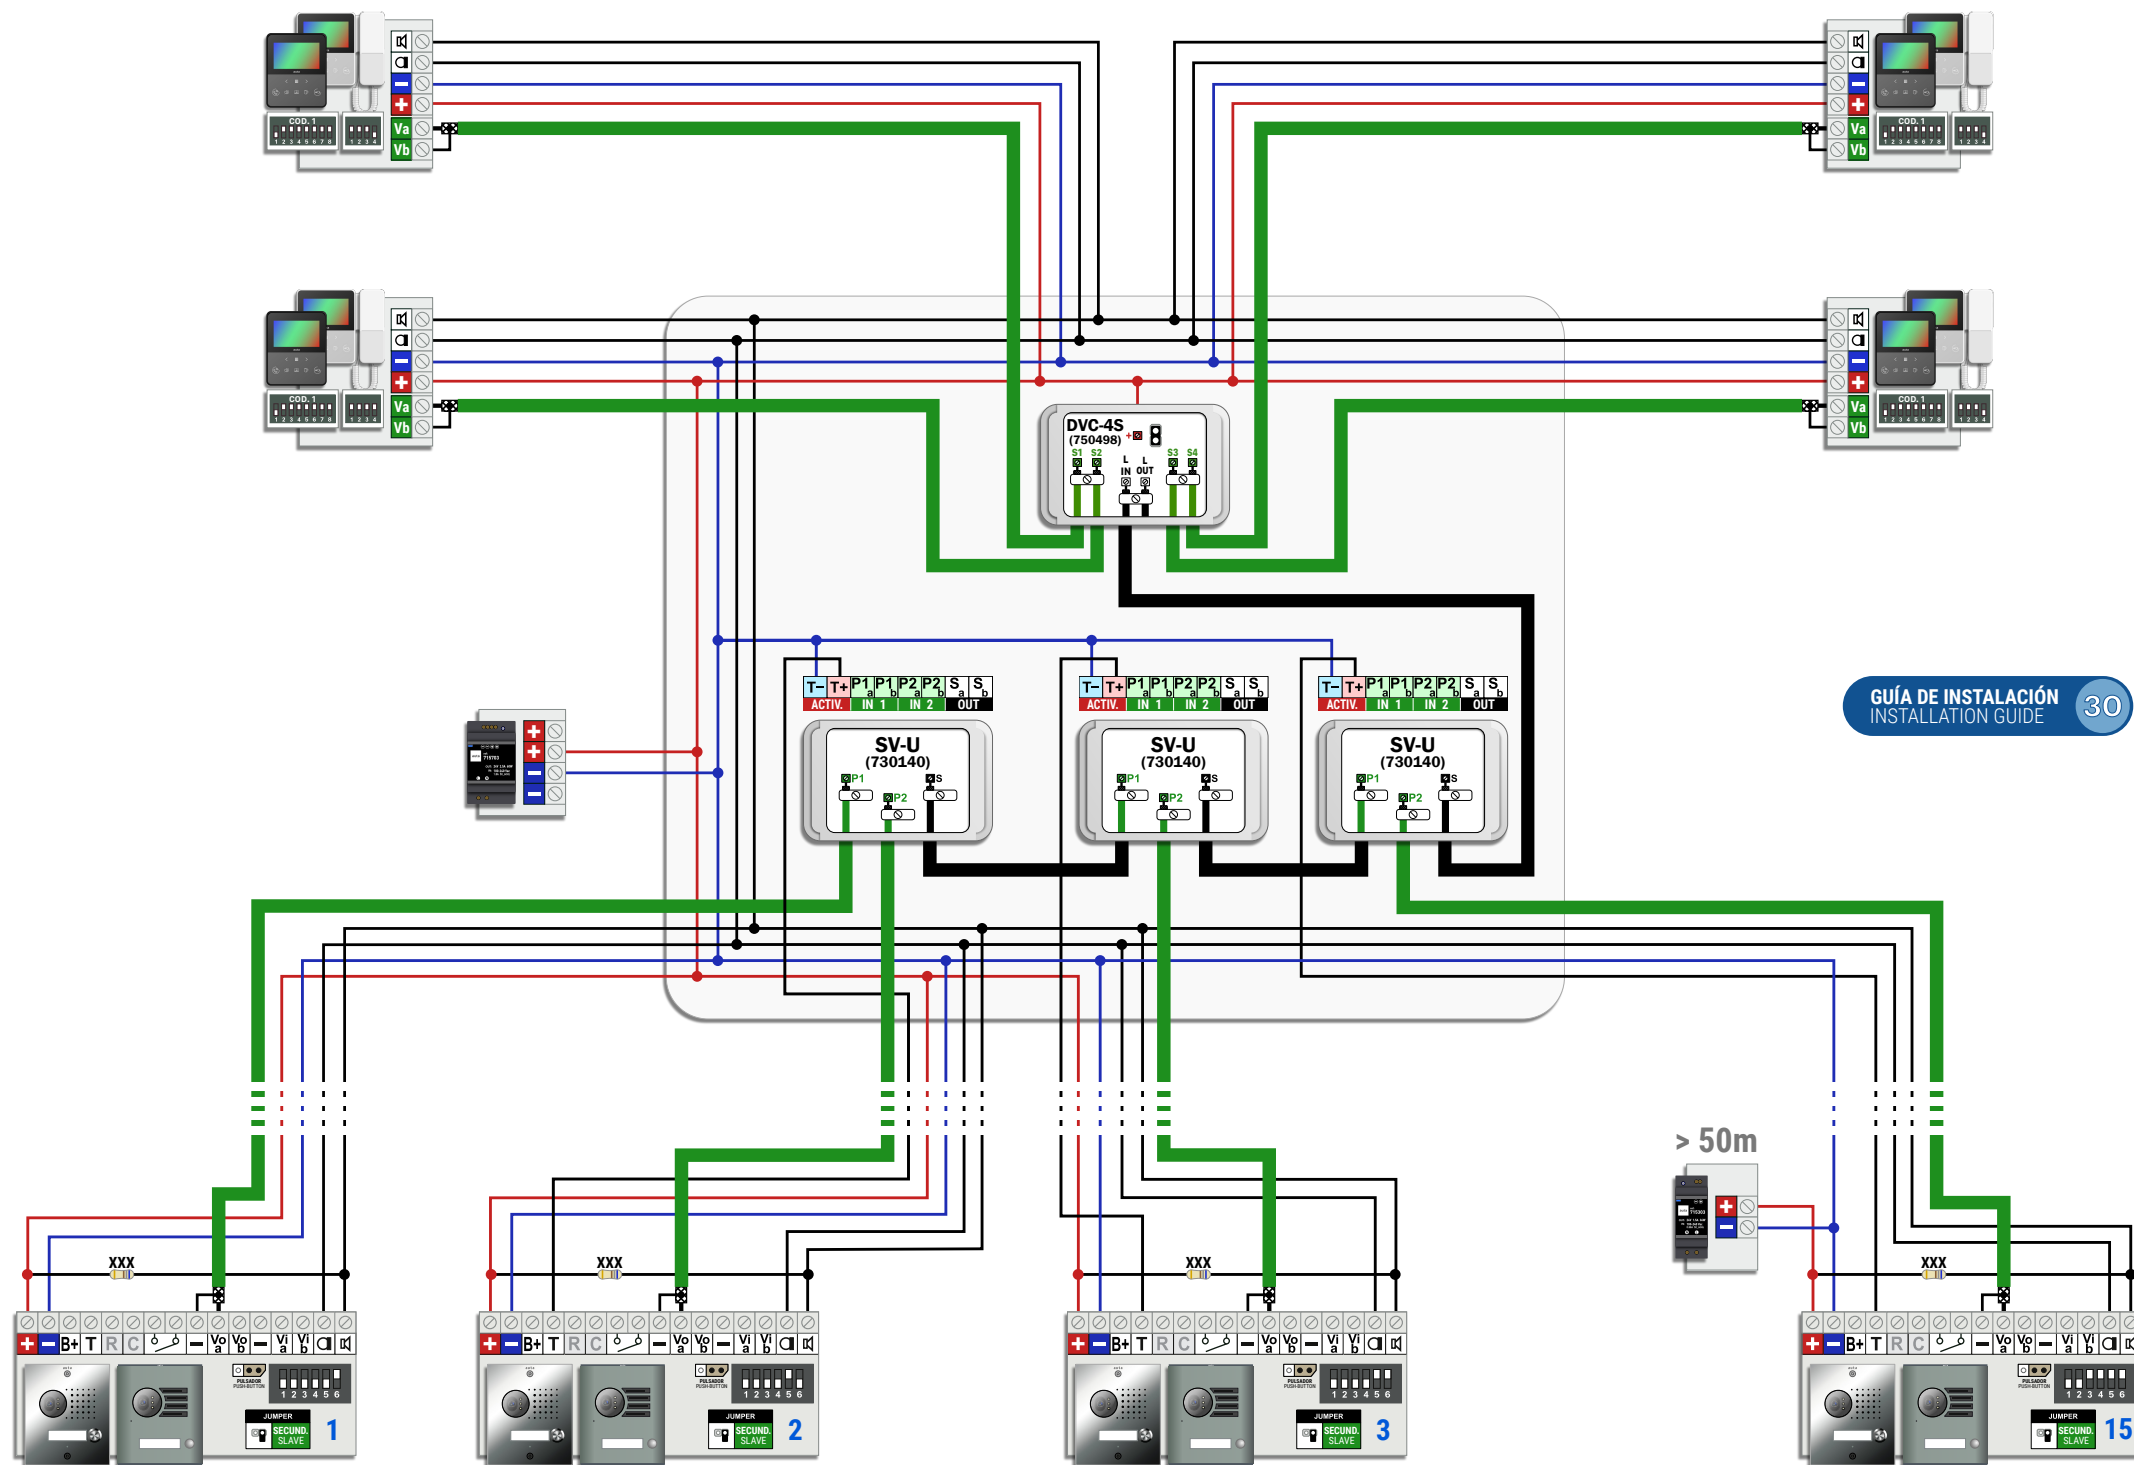

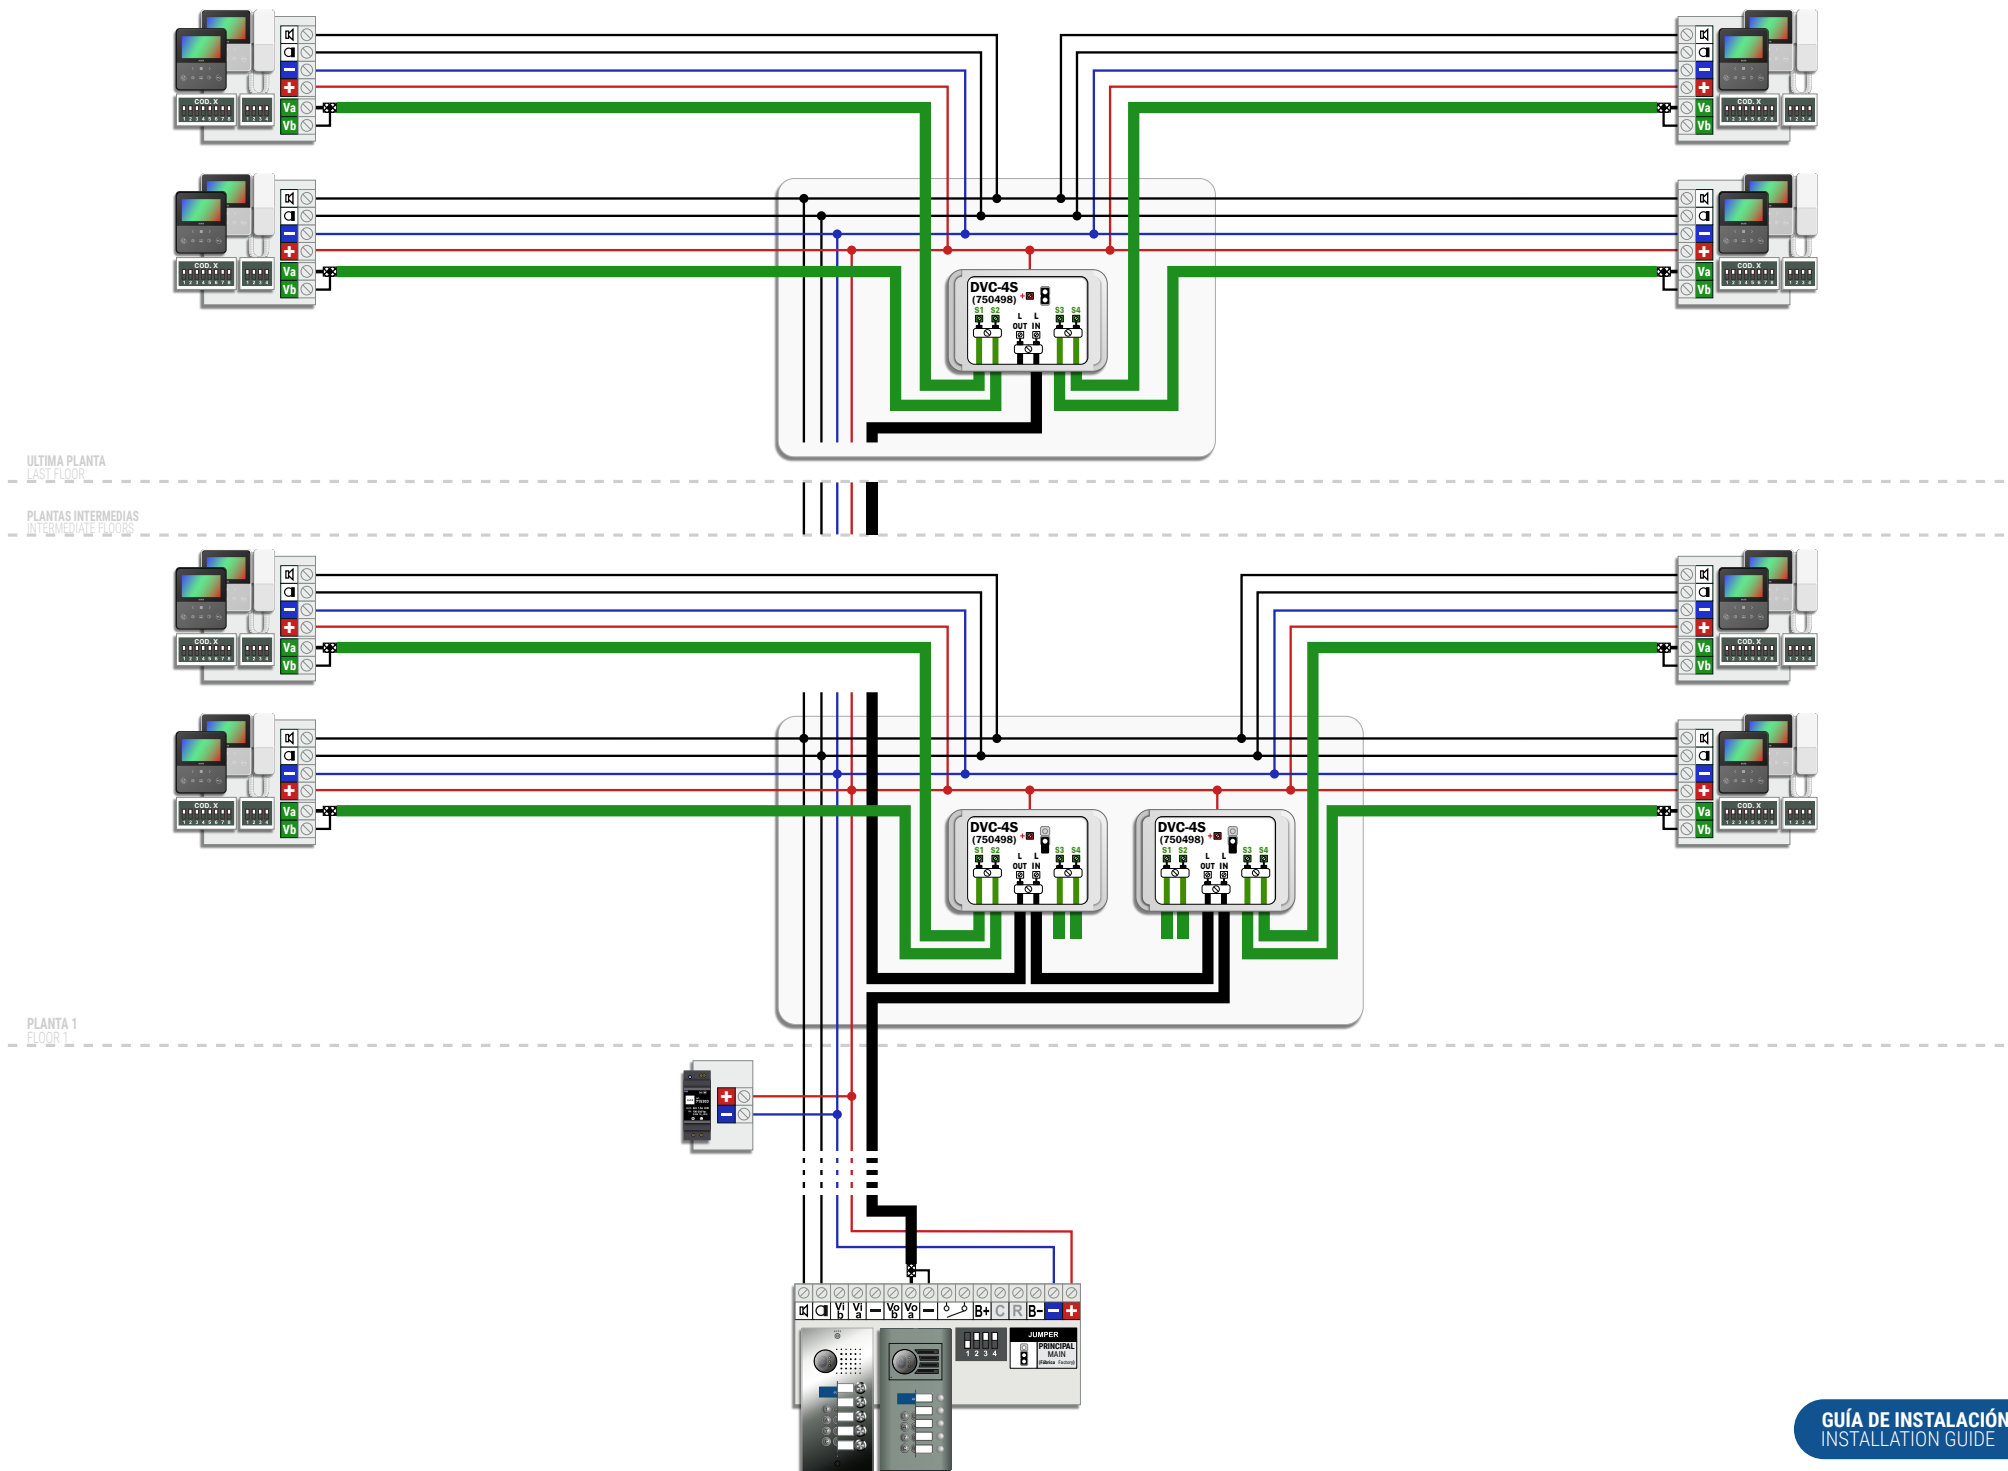


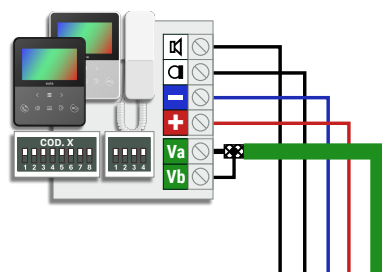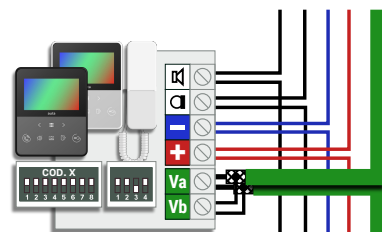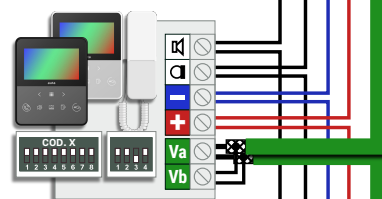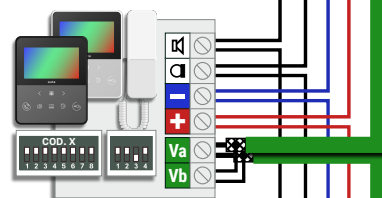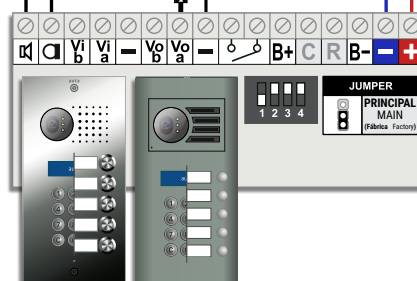
ULTIMA PLANTA
LAST FLOORPLANTAS INTERMEDIAS
INTERMEDIATE FLOORSPLANTA 3
FLOOR 3PLANTA 2
FLOOR 2PLANTA 1
FLOOR 1

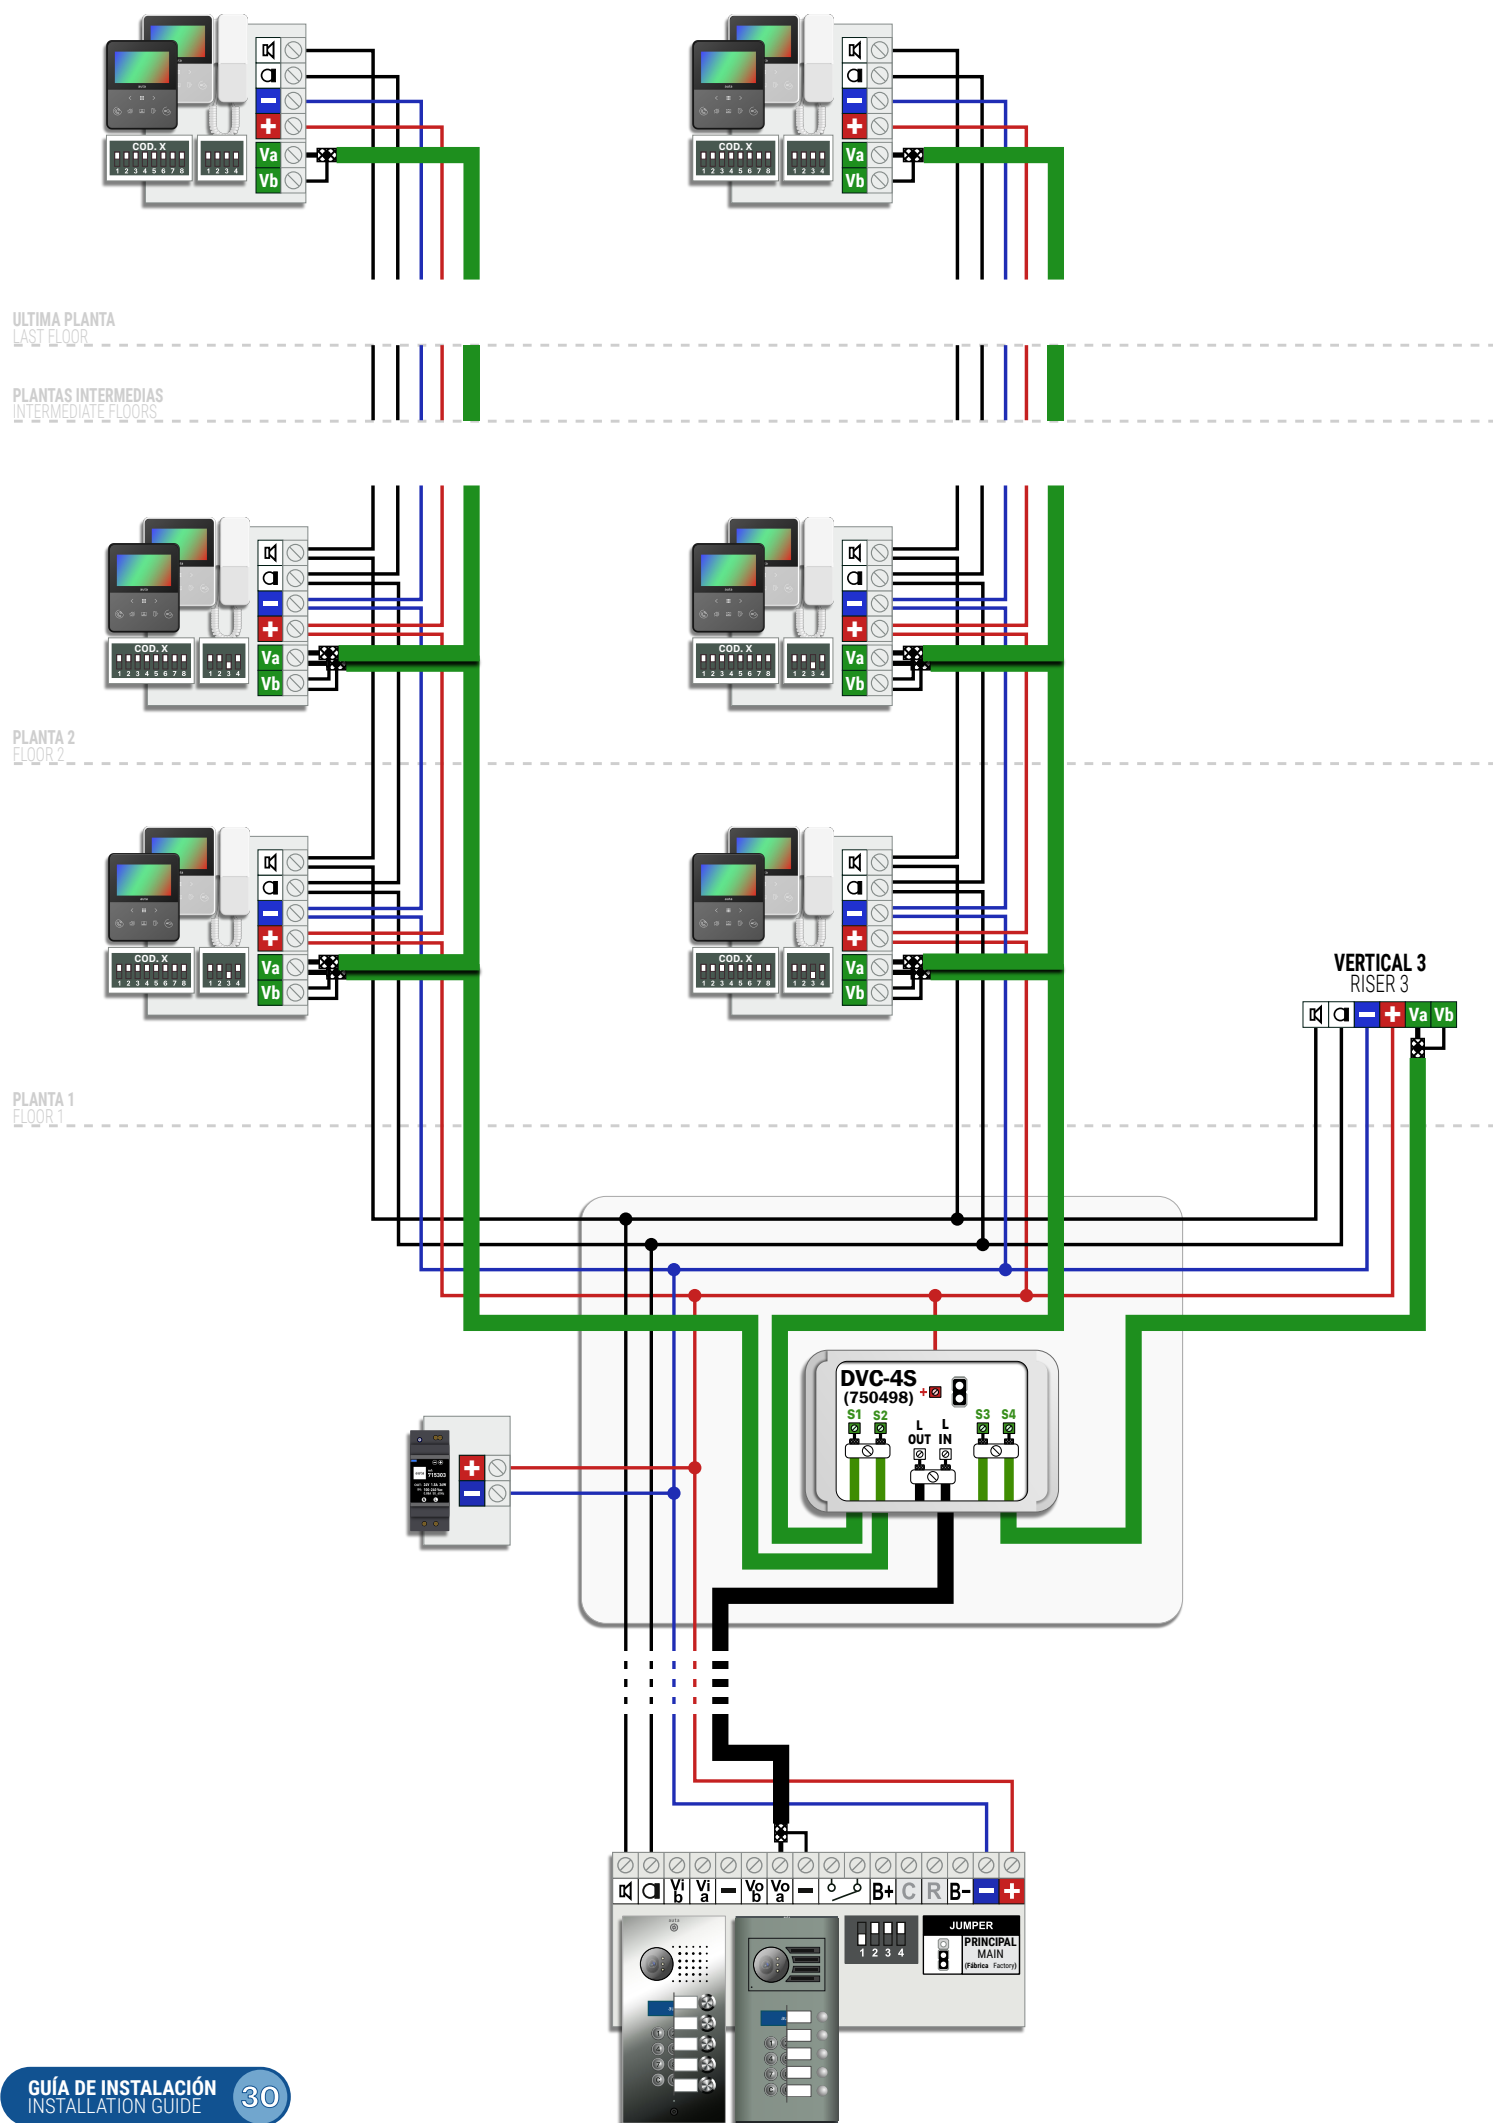



PLANTA 2
FLOOR 2


PLANTA 1
FLOOR 1

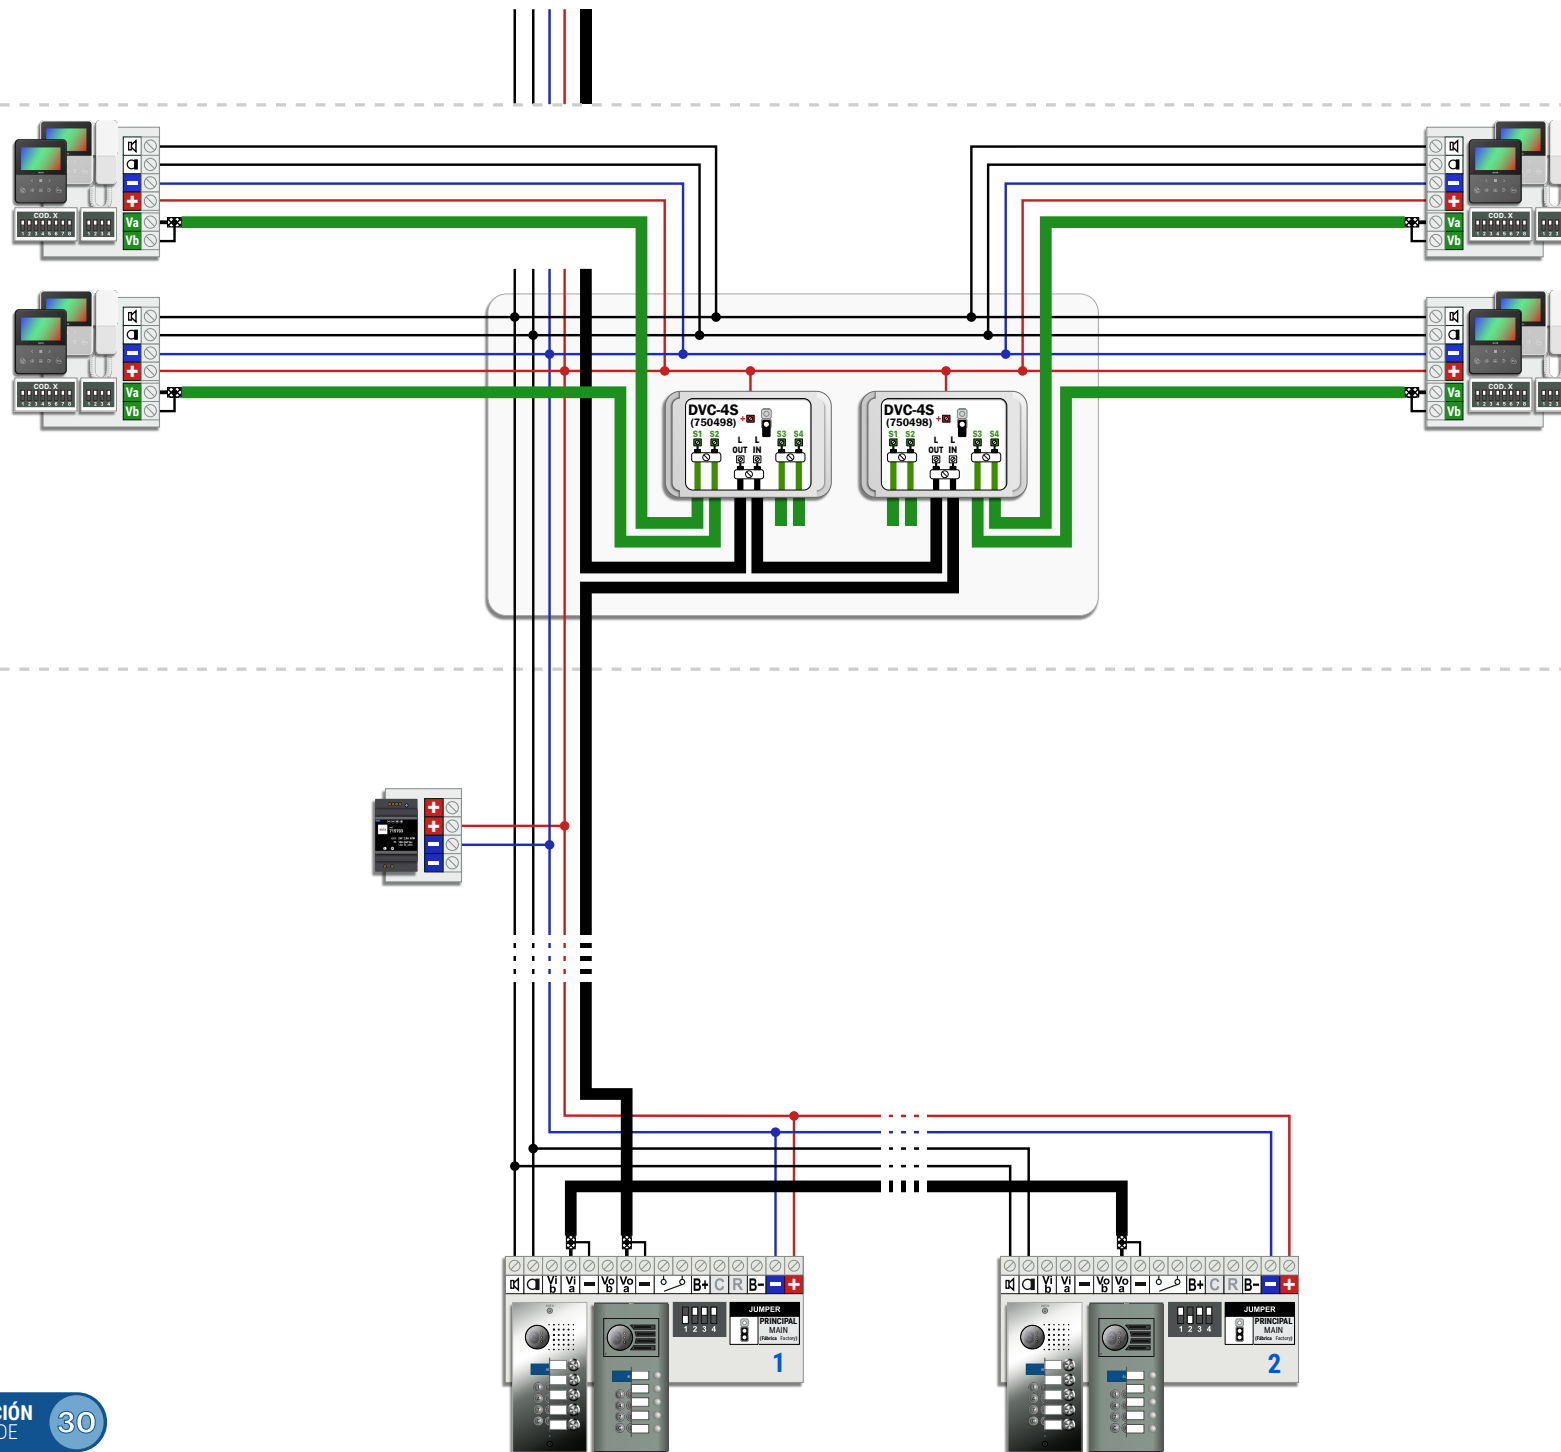

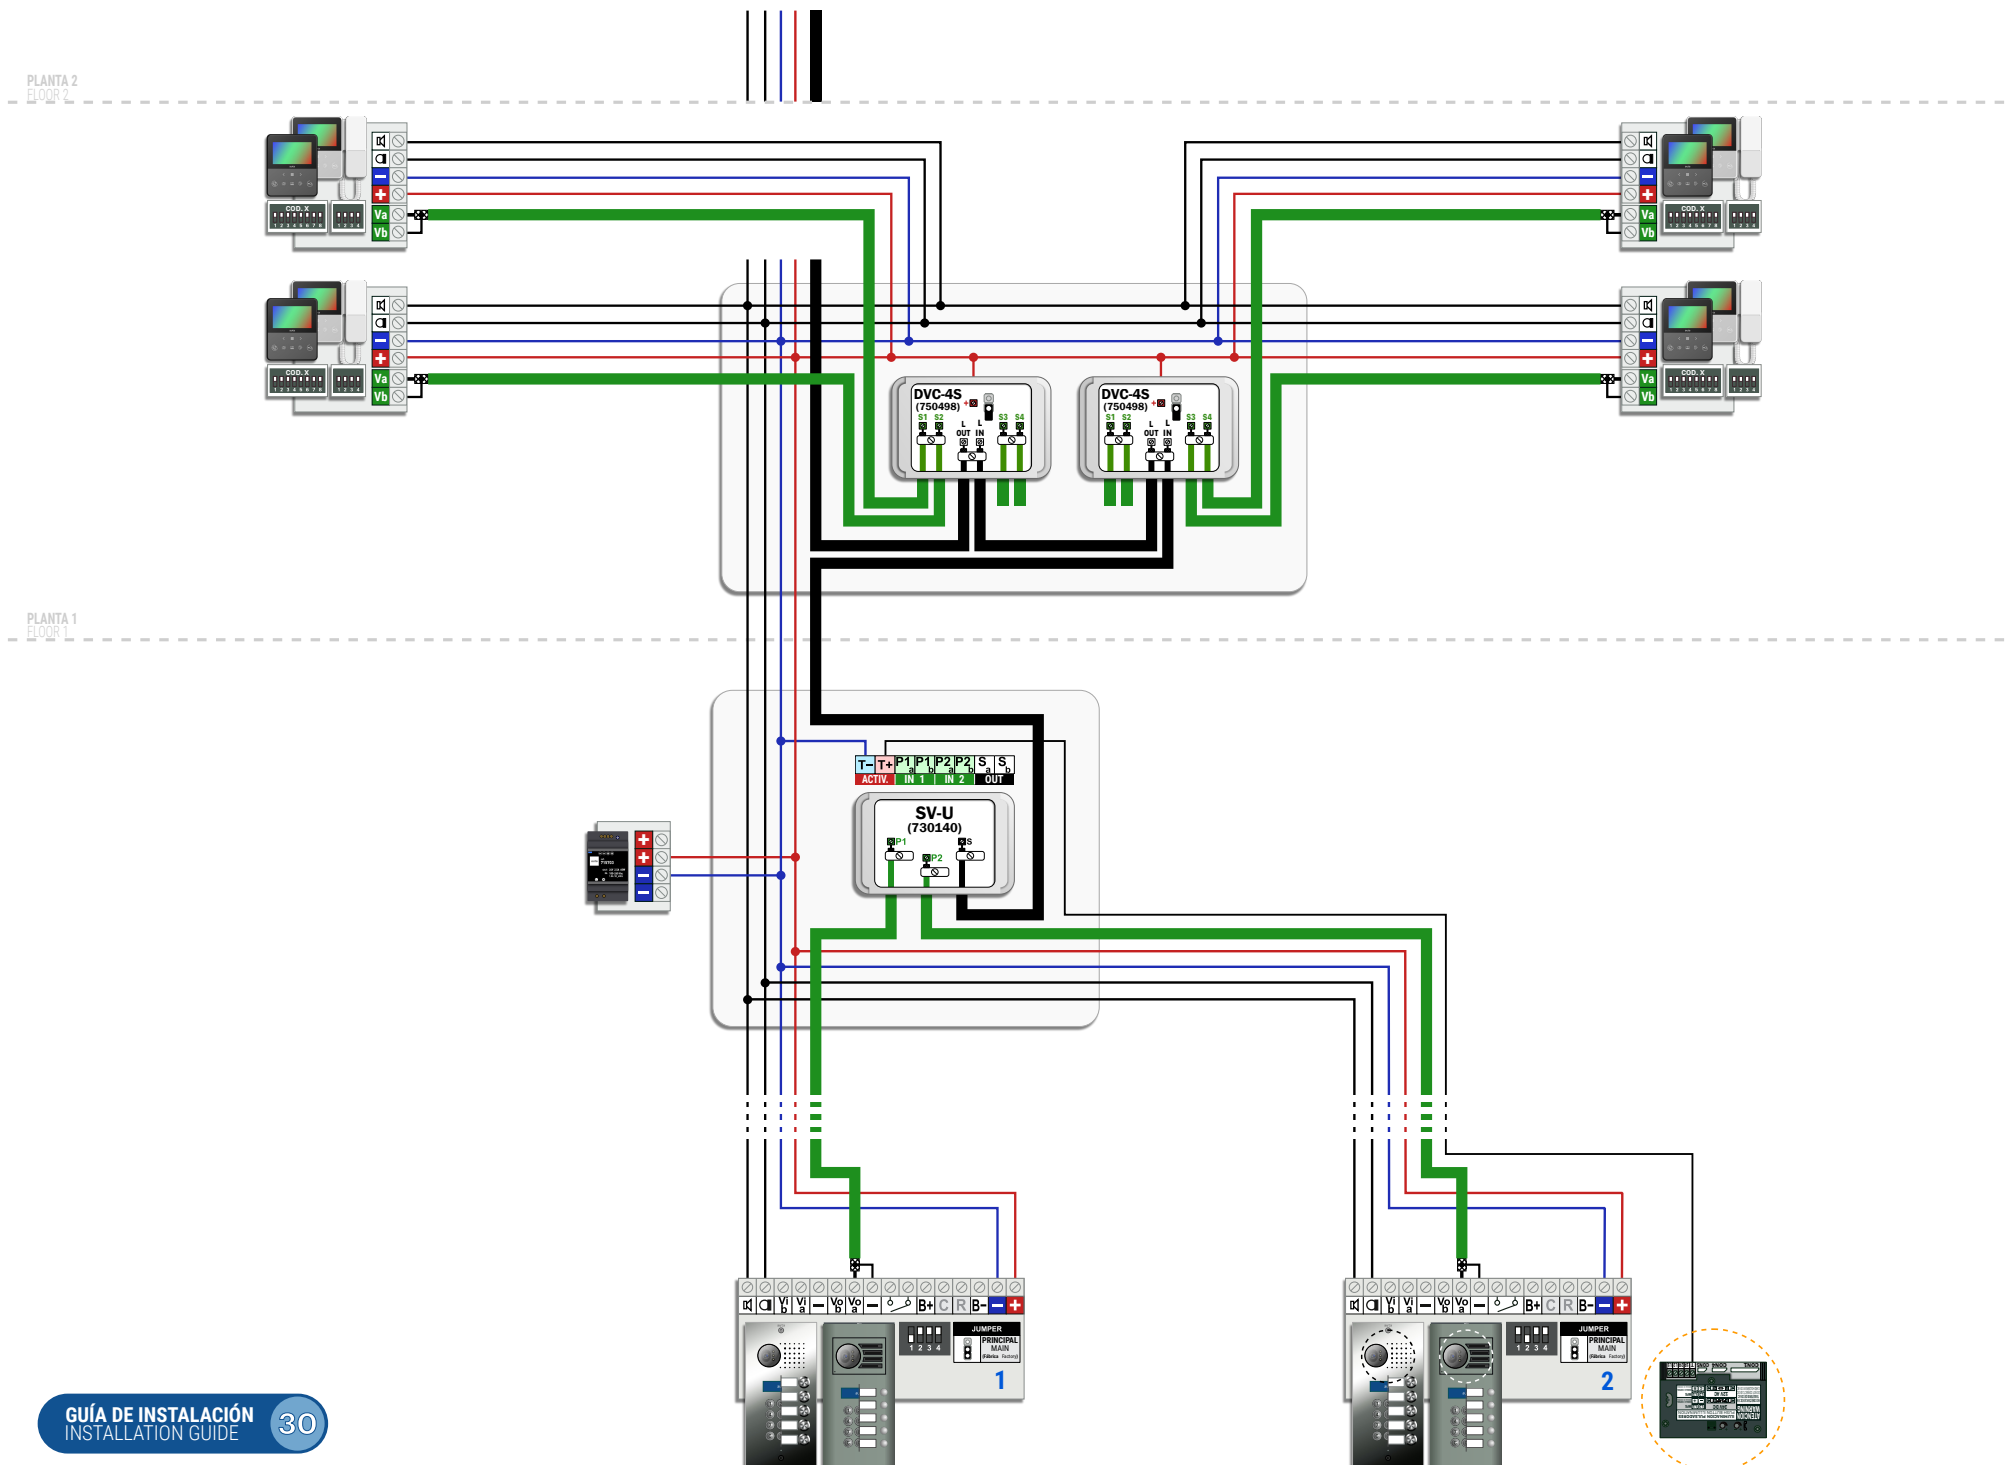


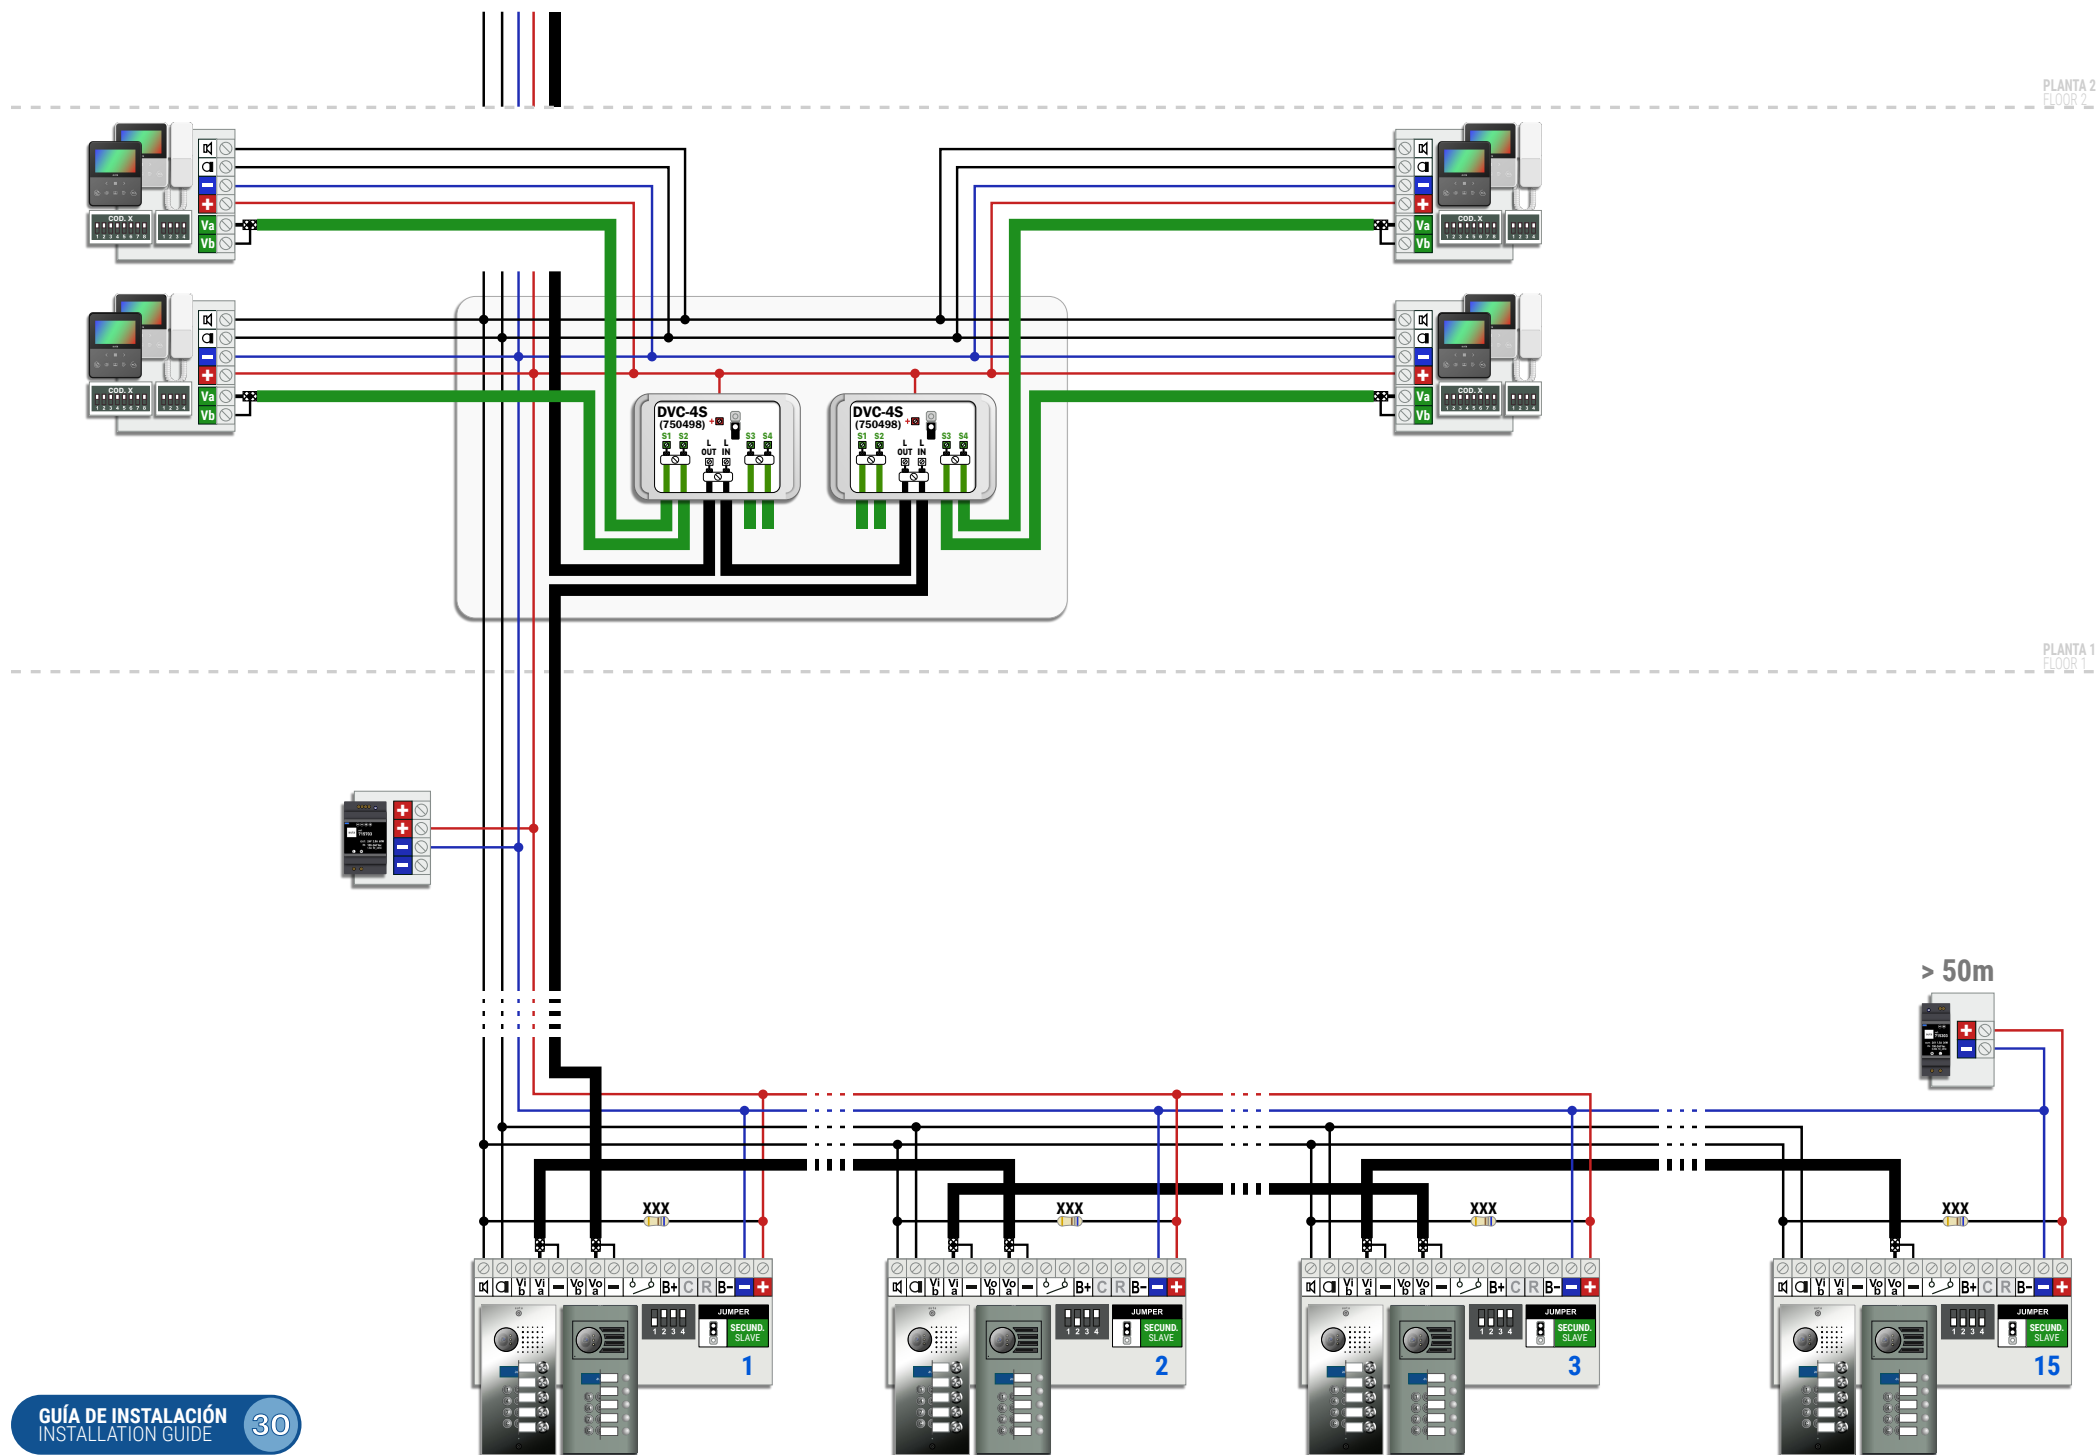


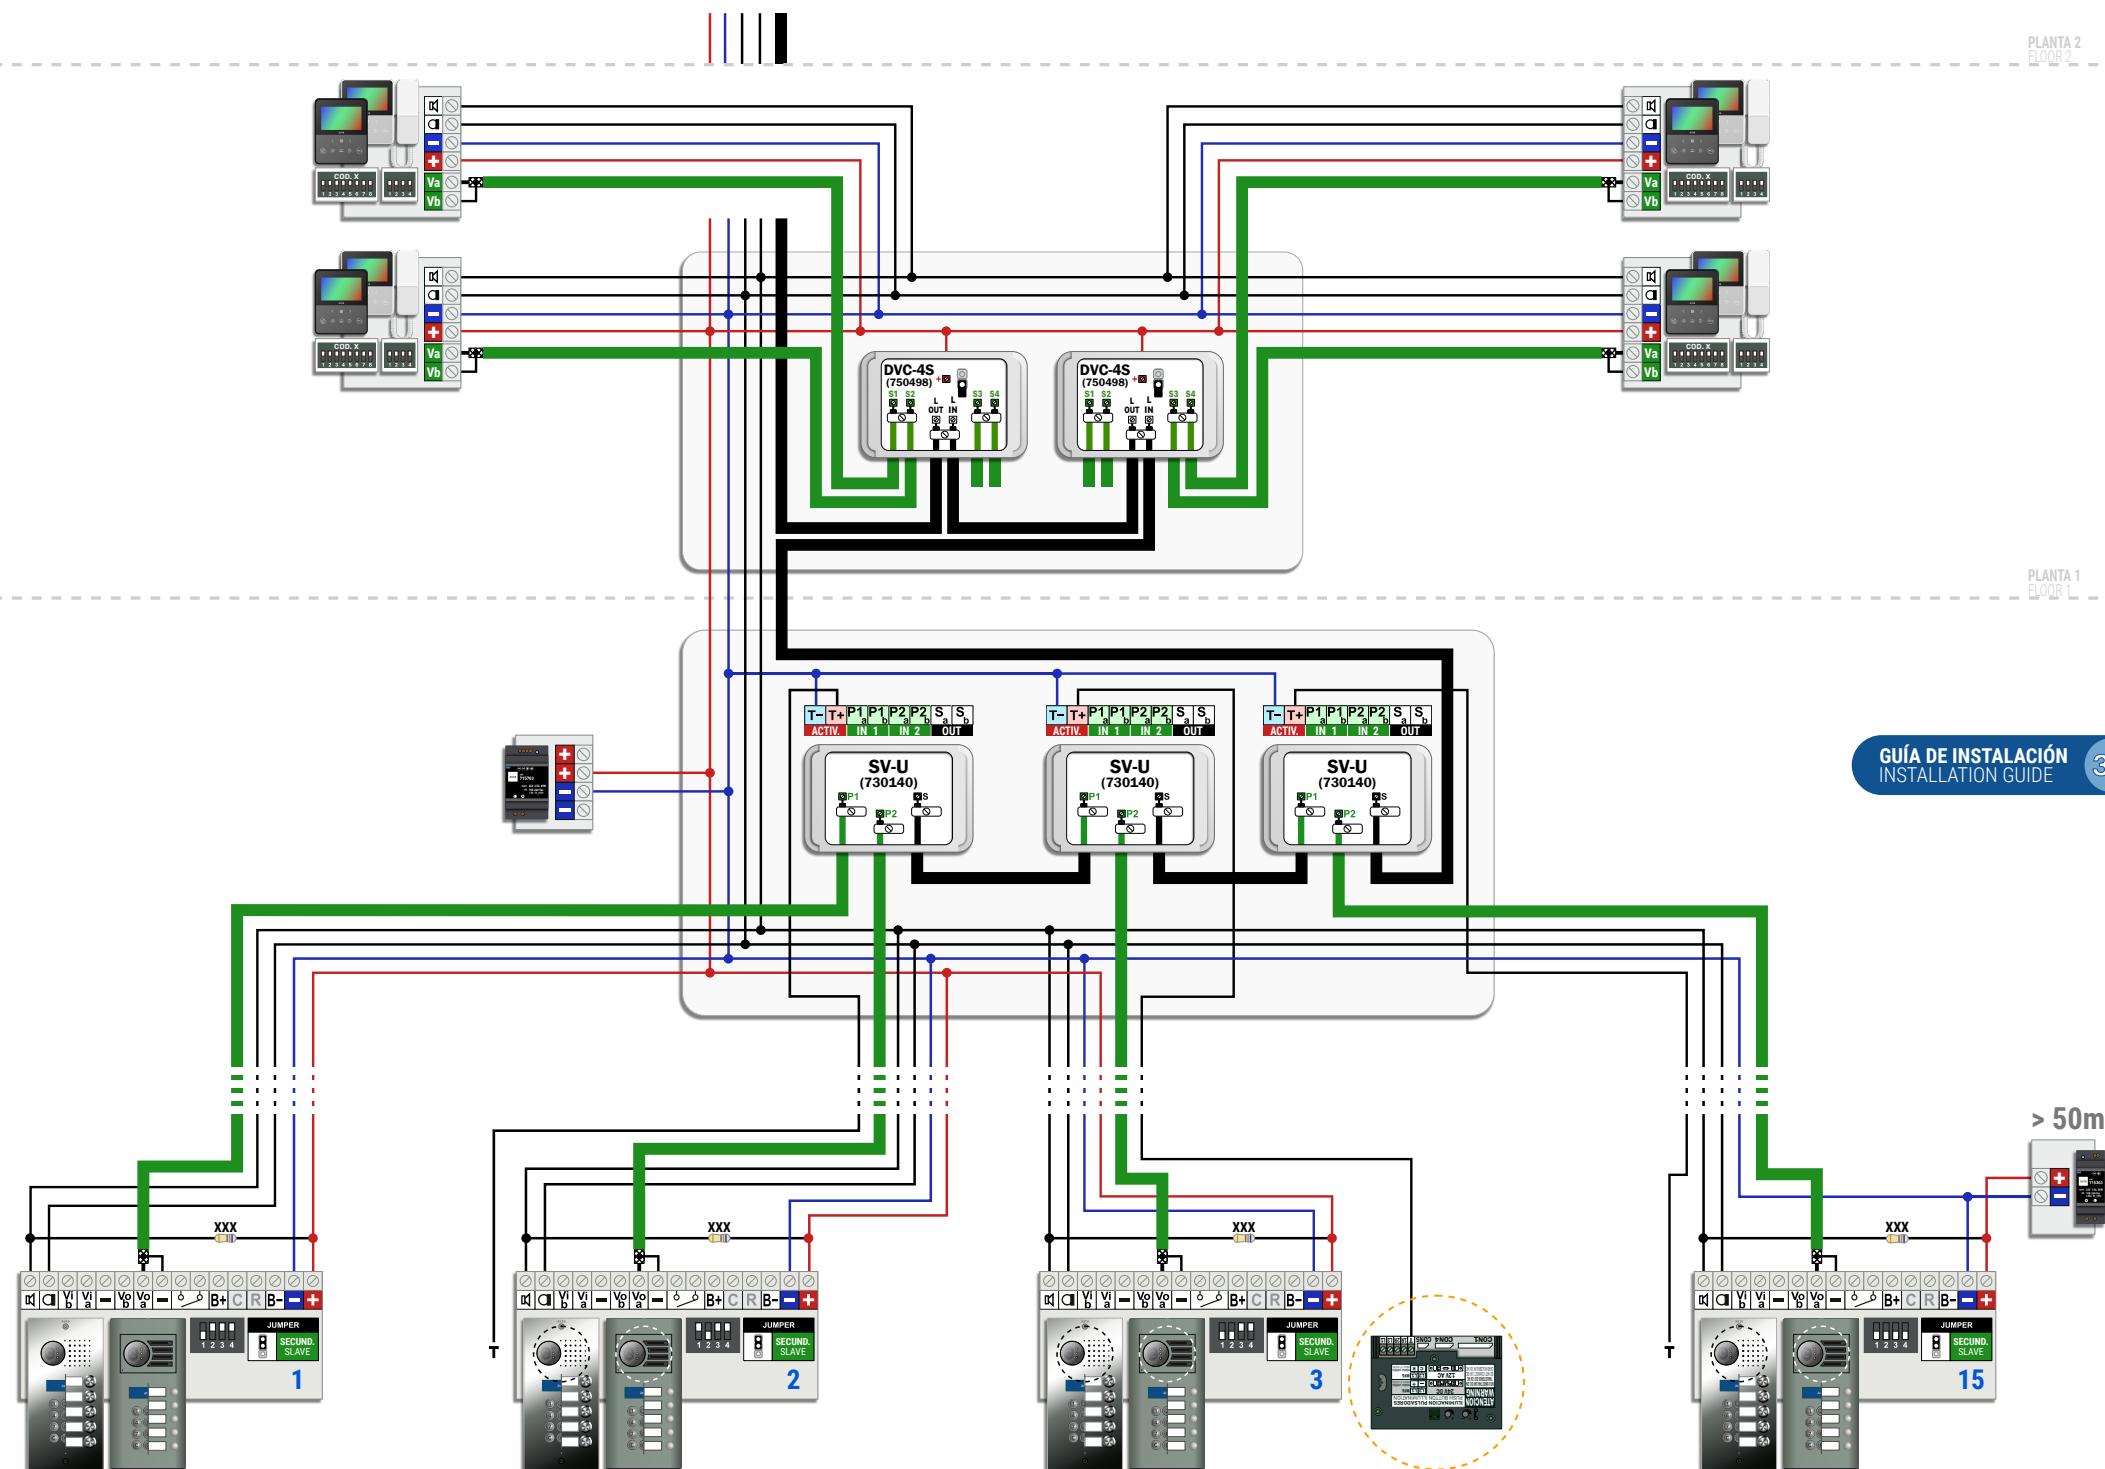


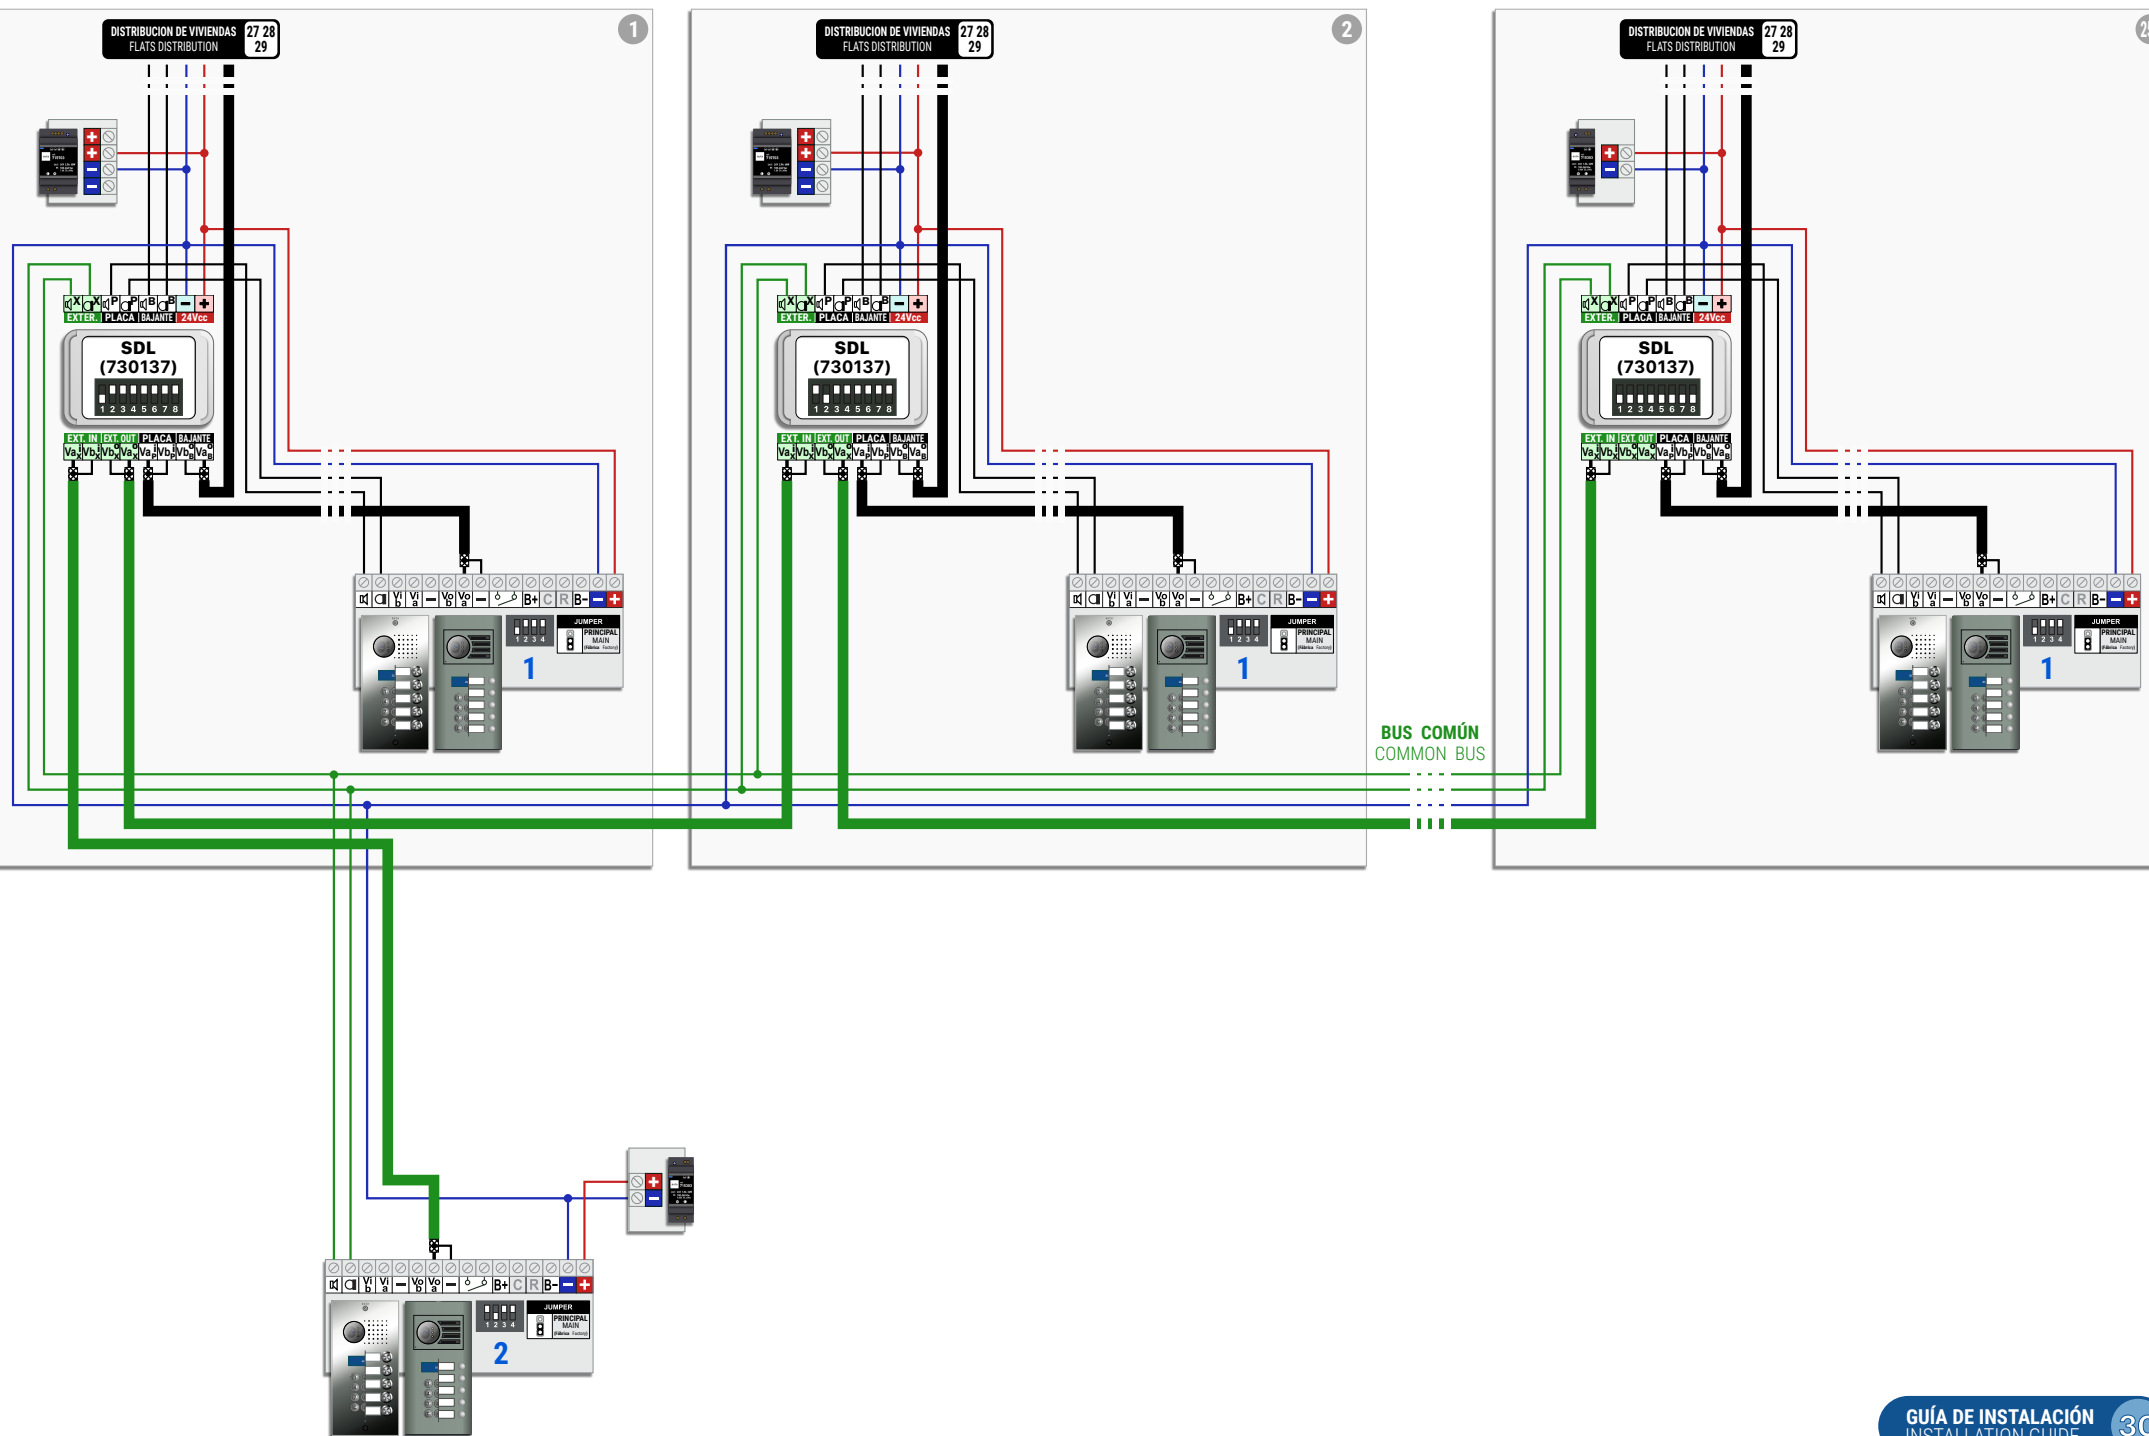




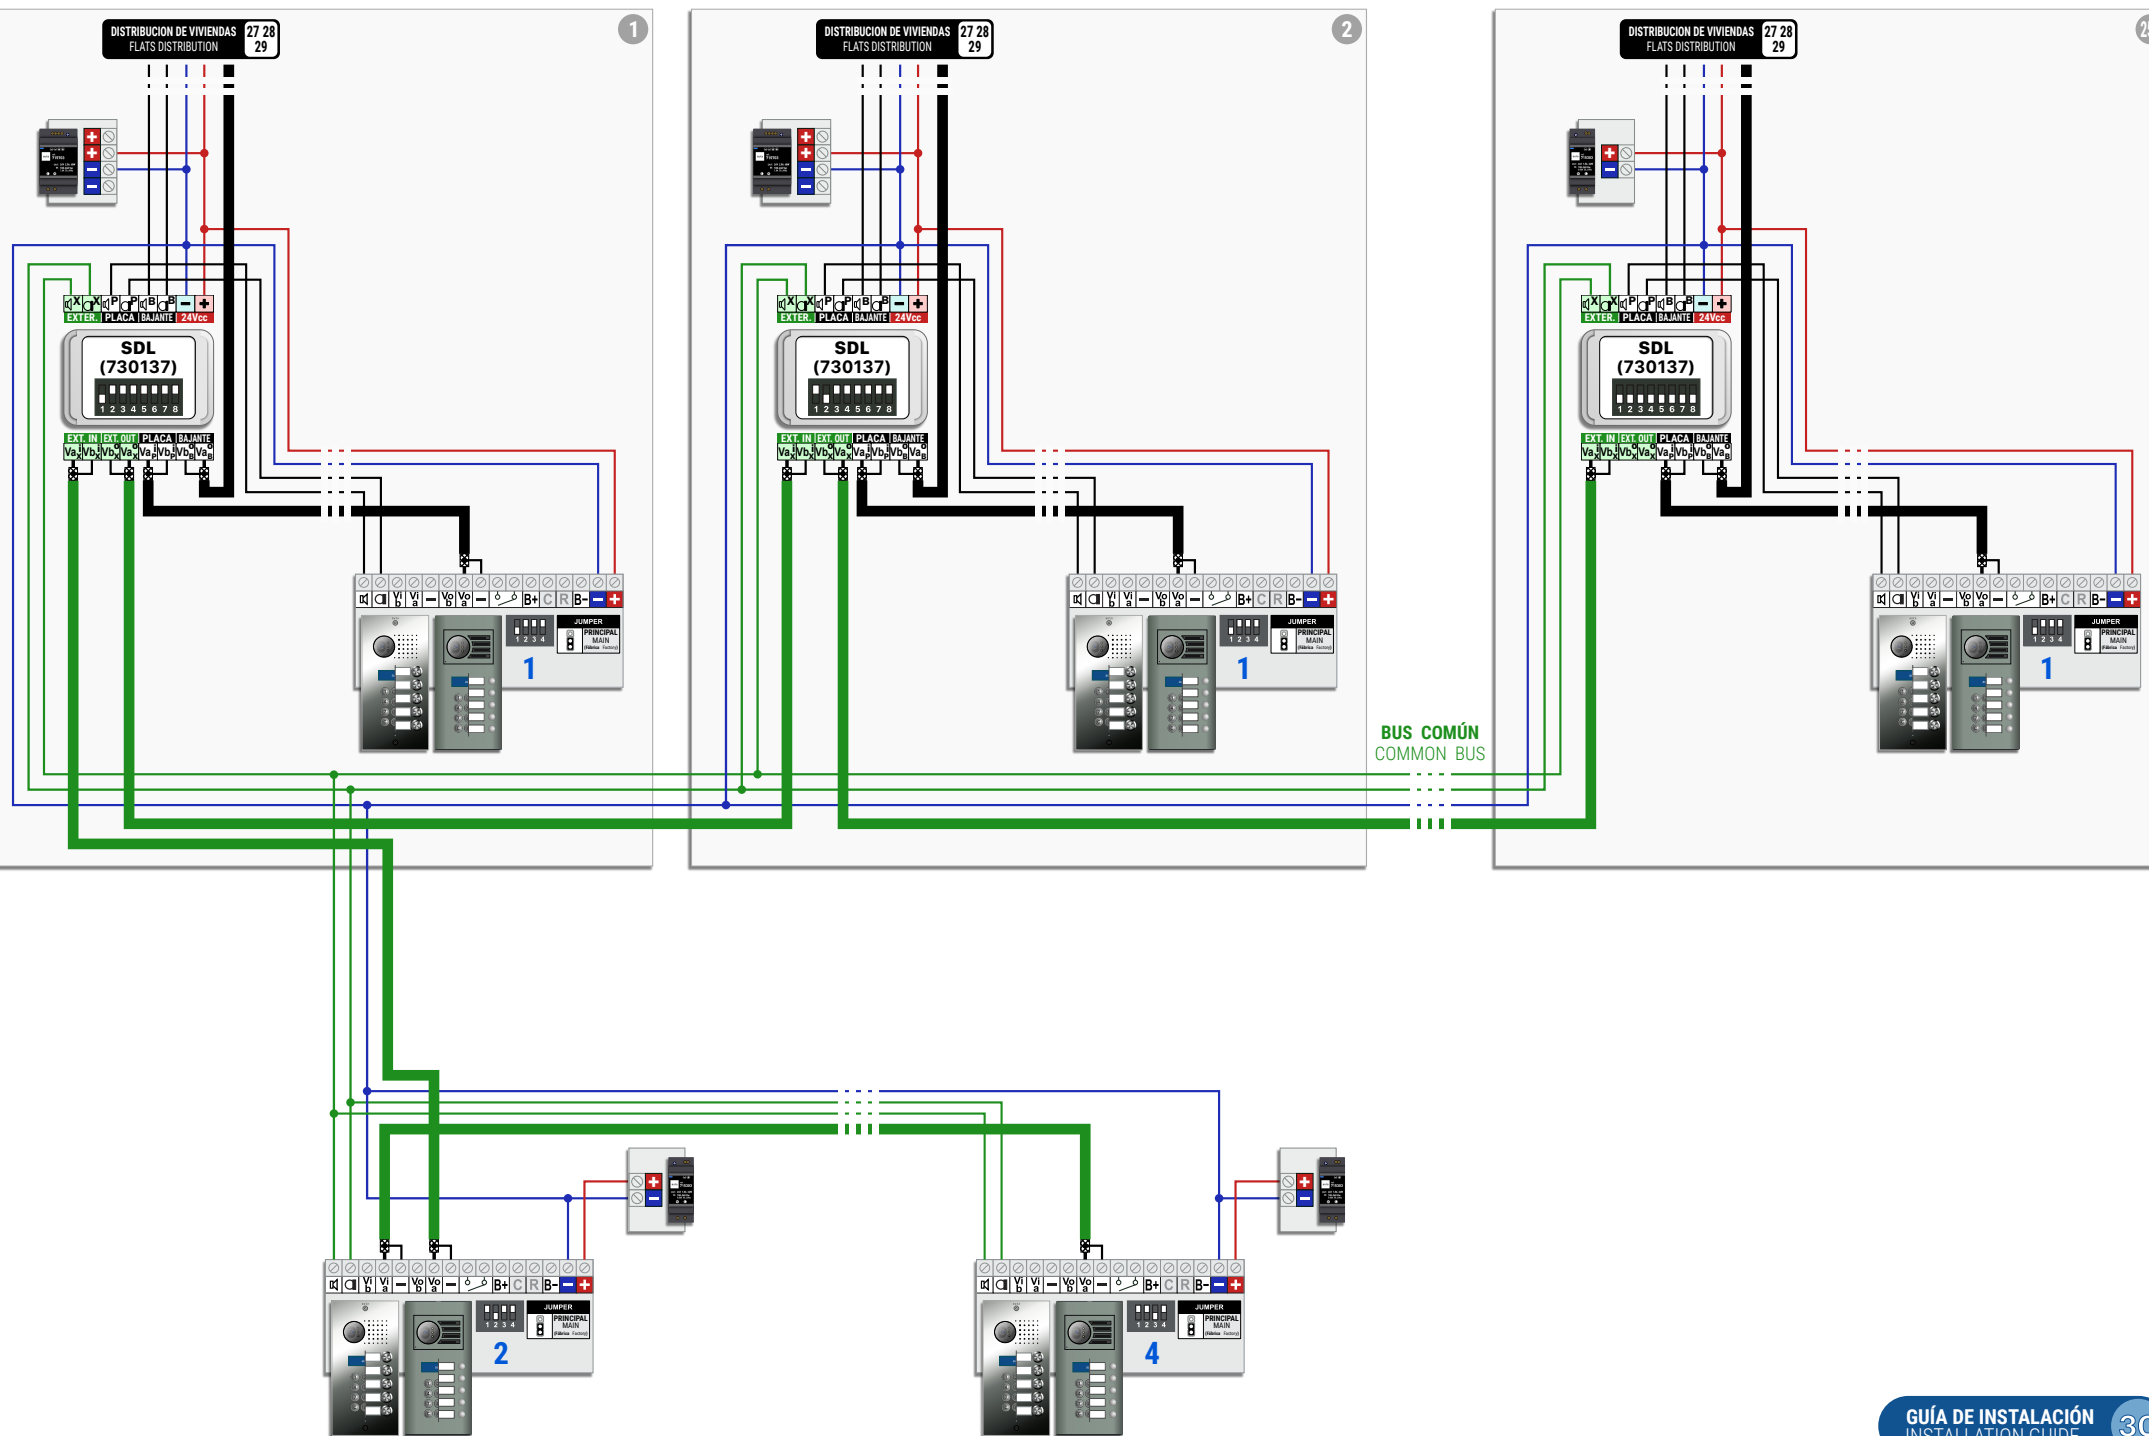


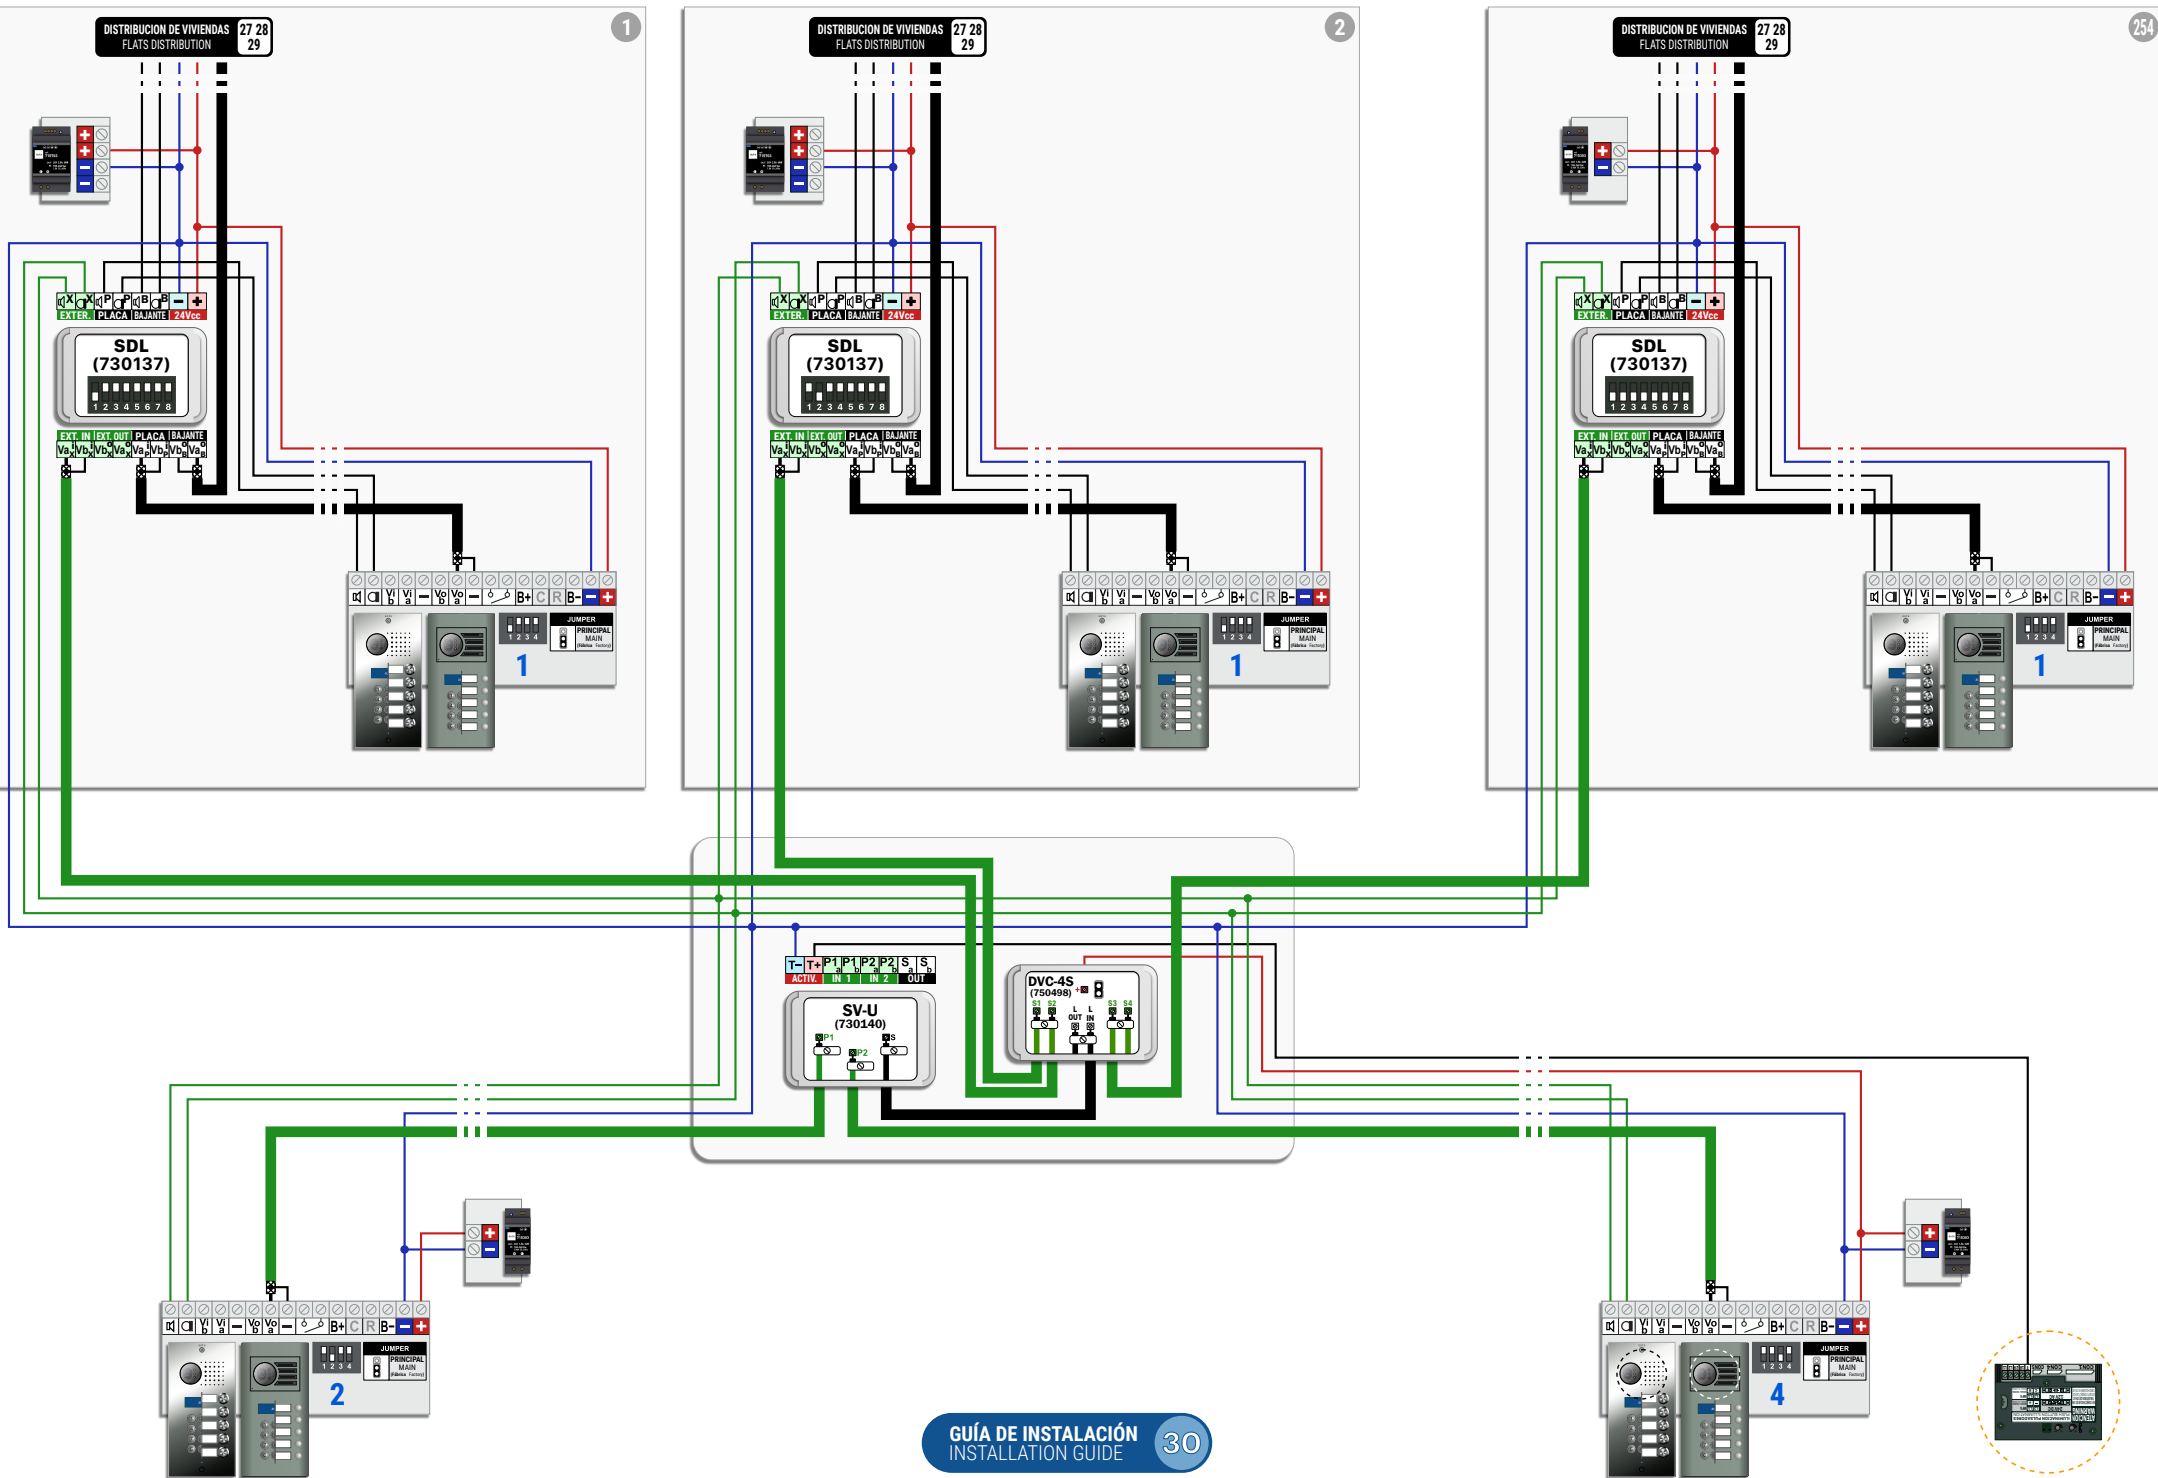


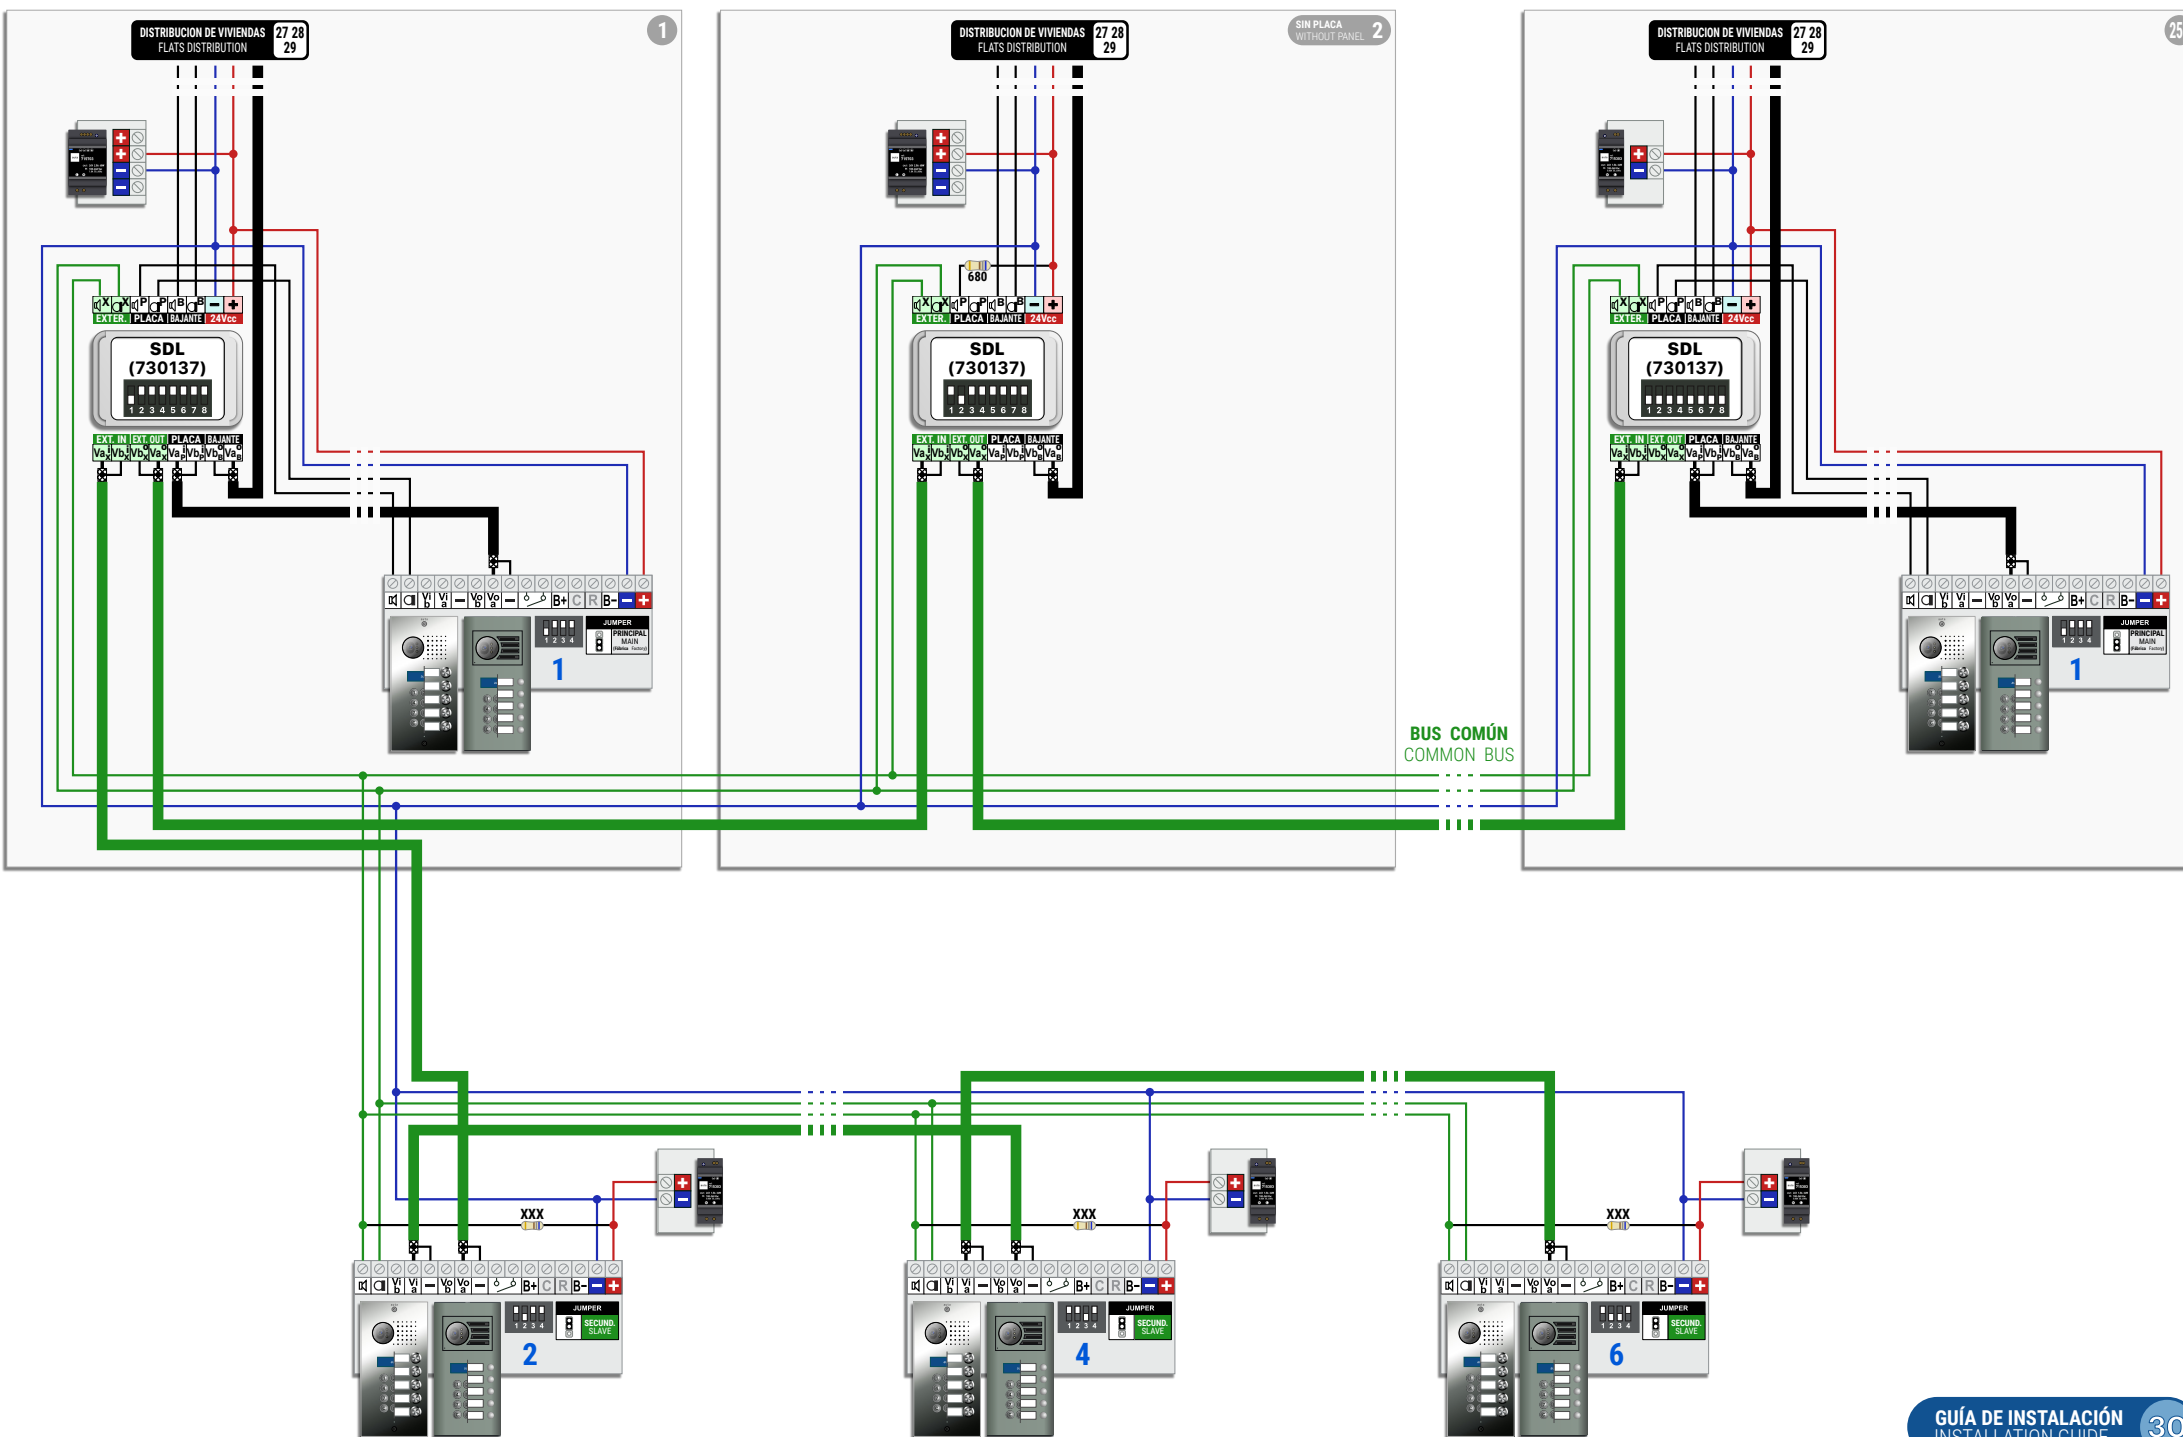





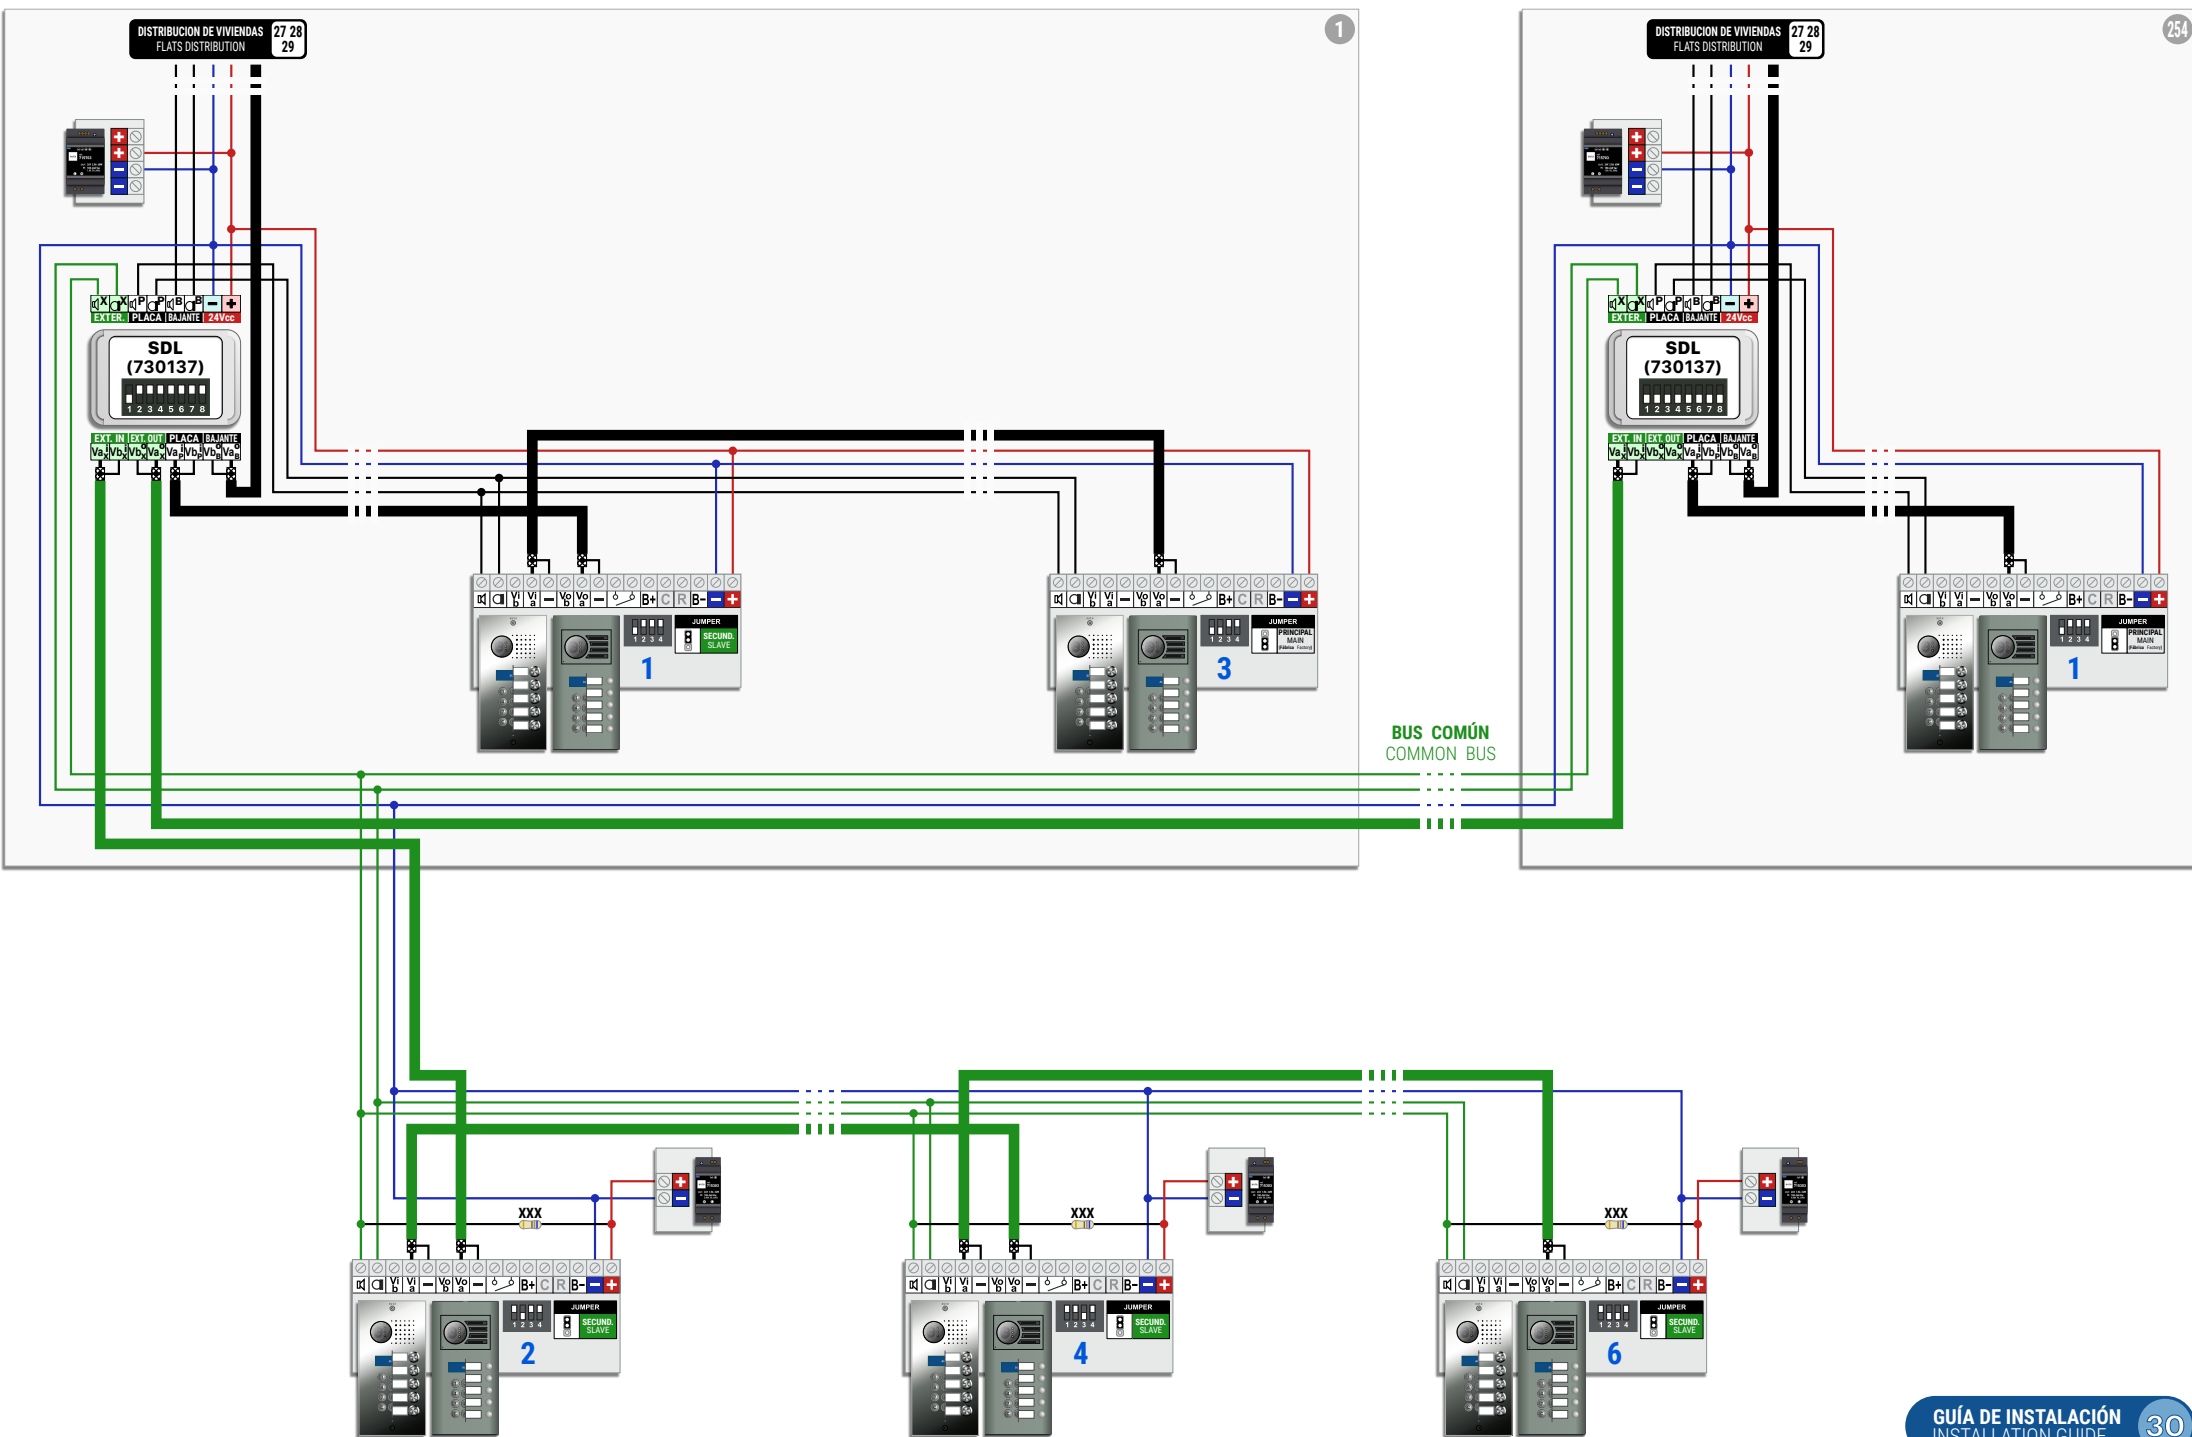


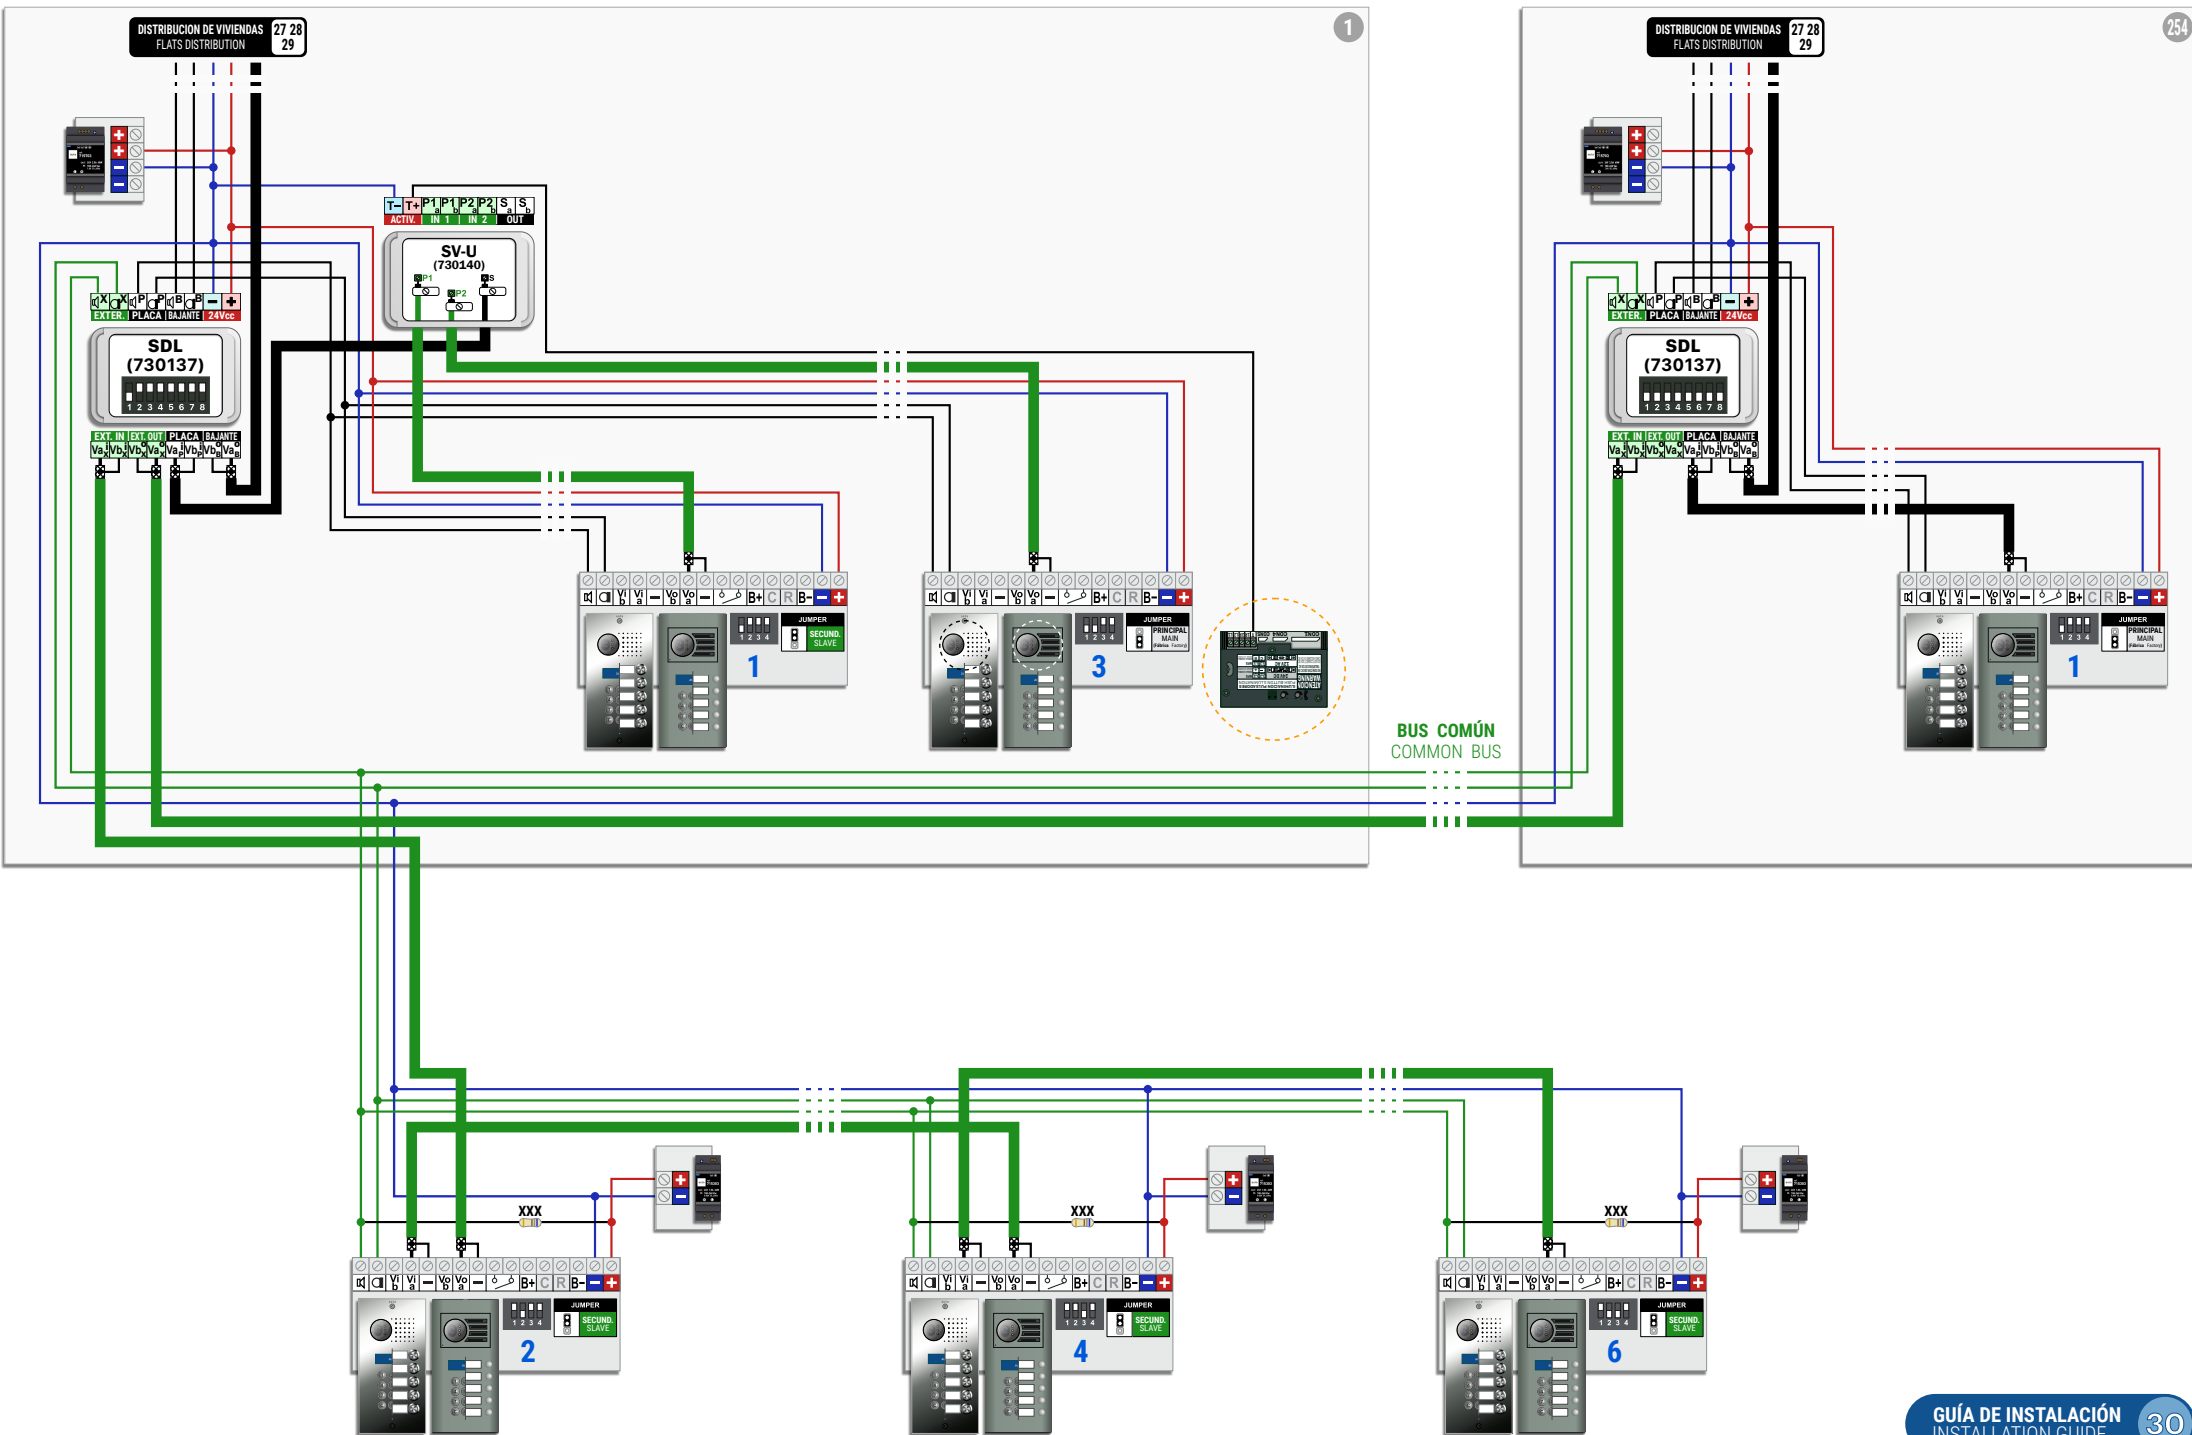


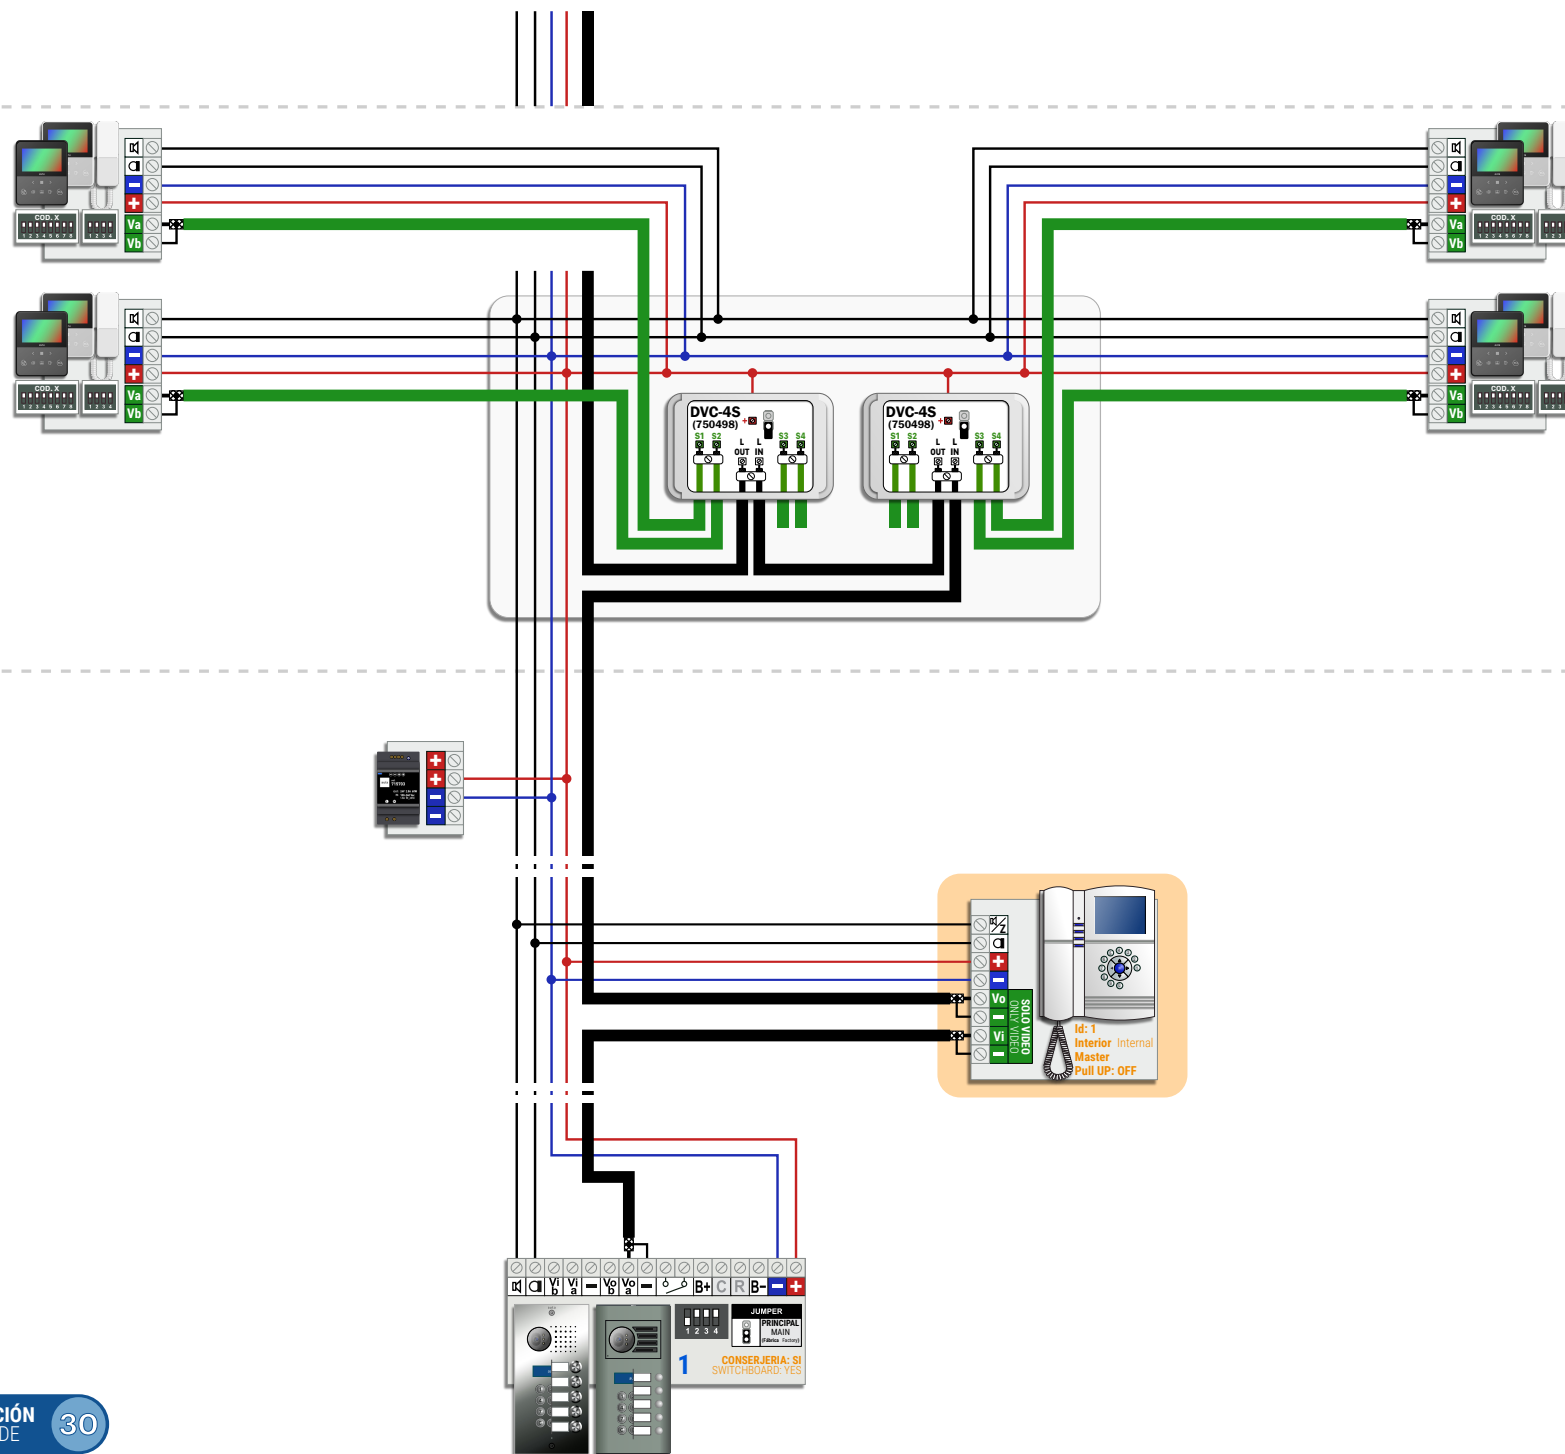
PLANTA 2
FLOOR 2PLANTA 1
FLOOR 1

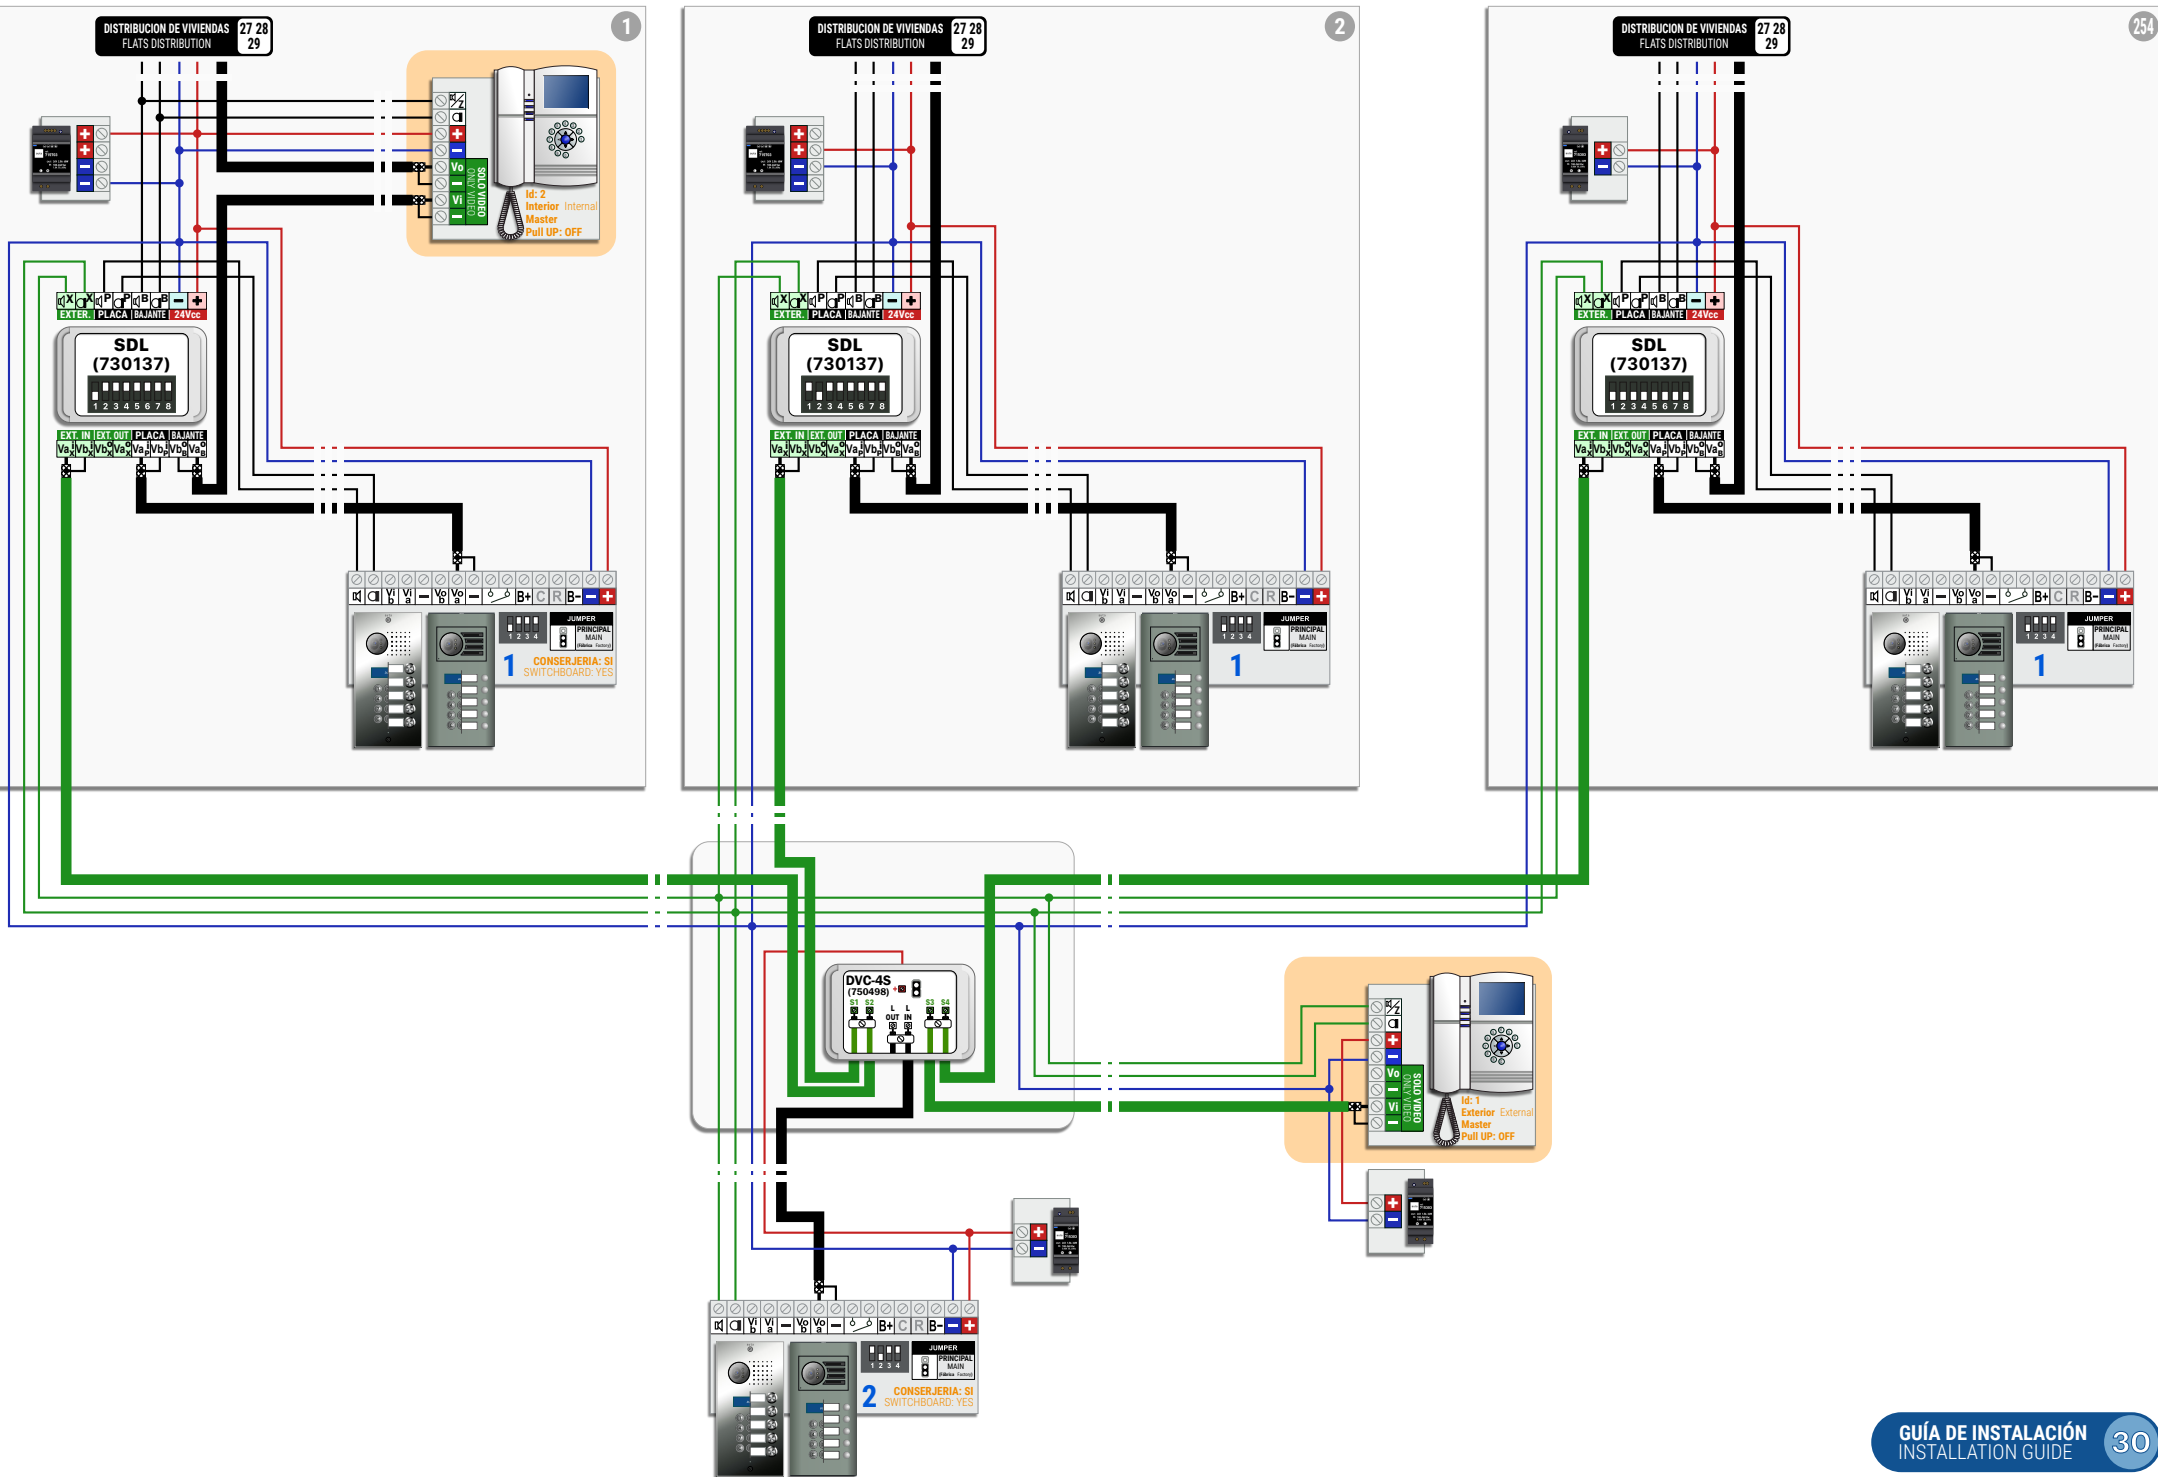

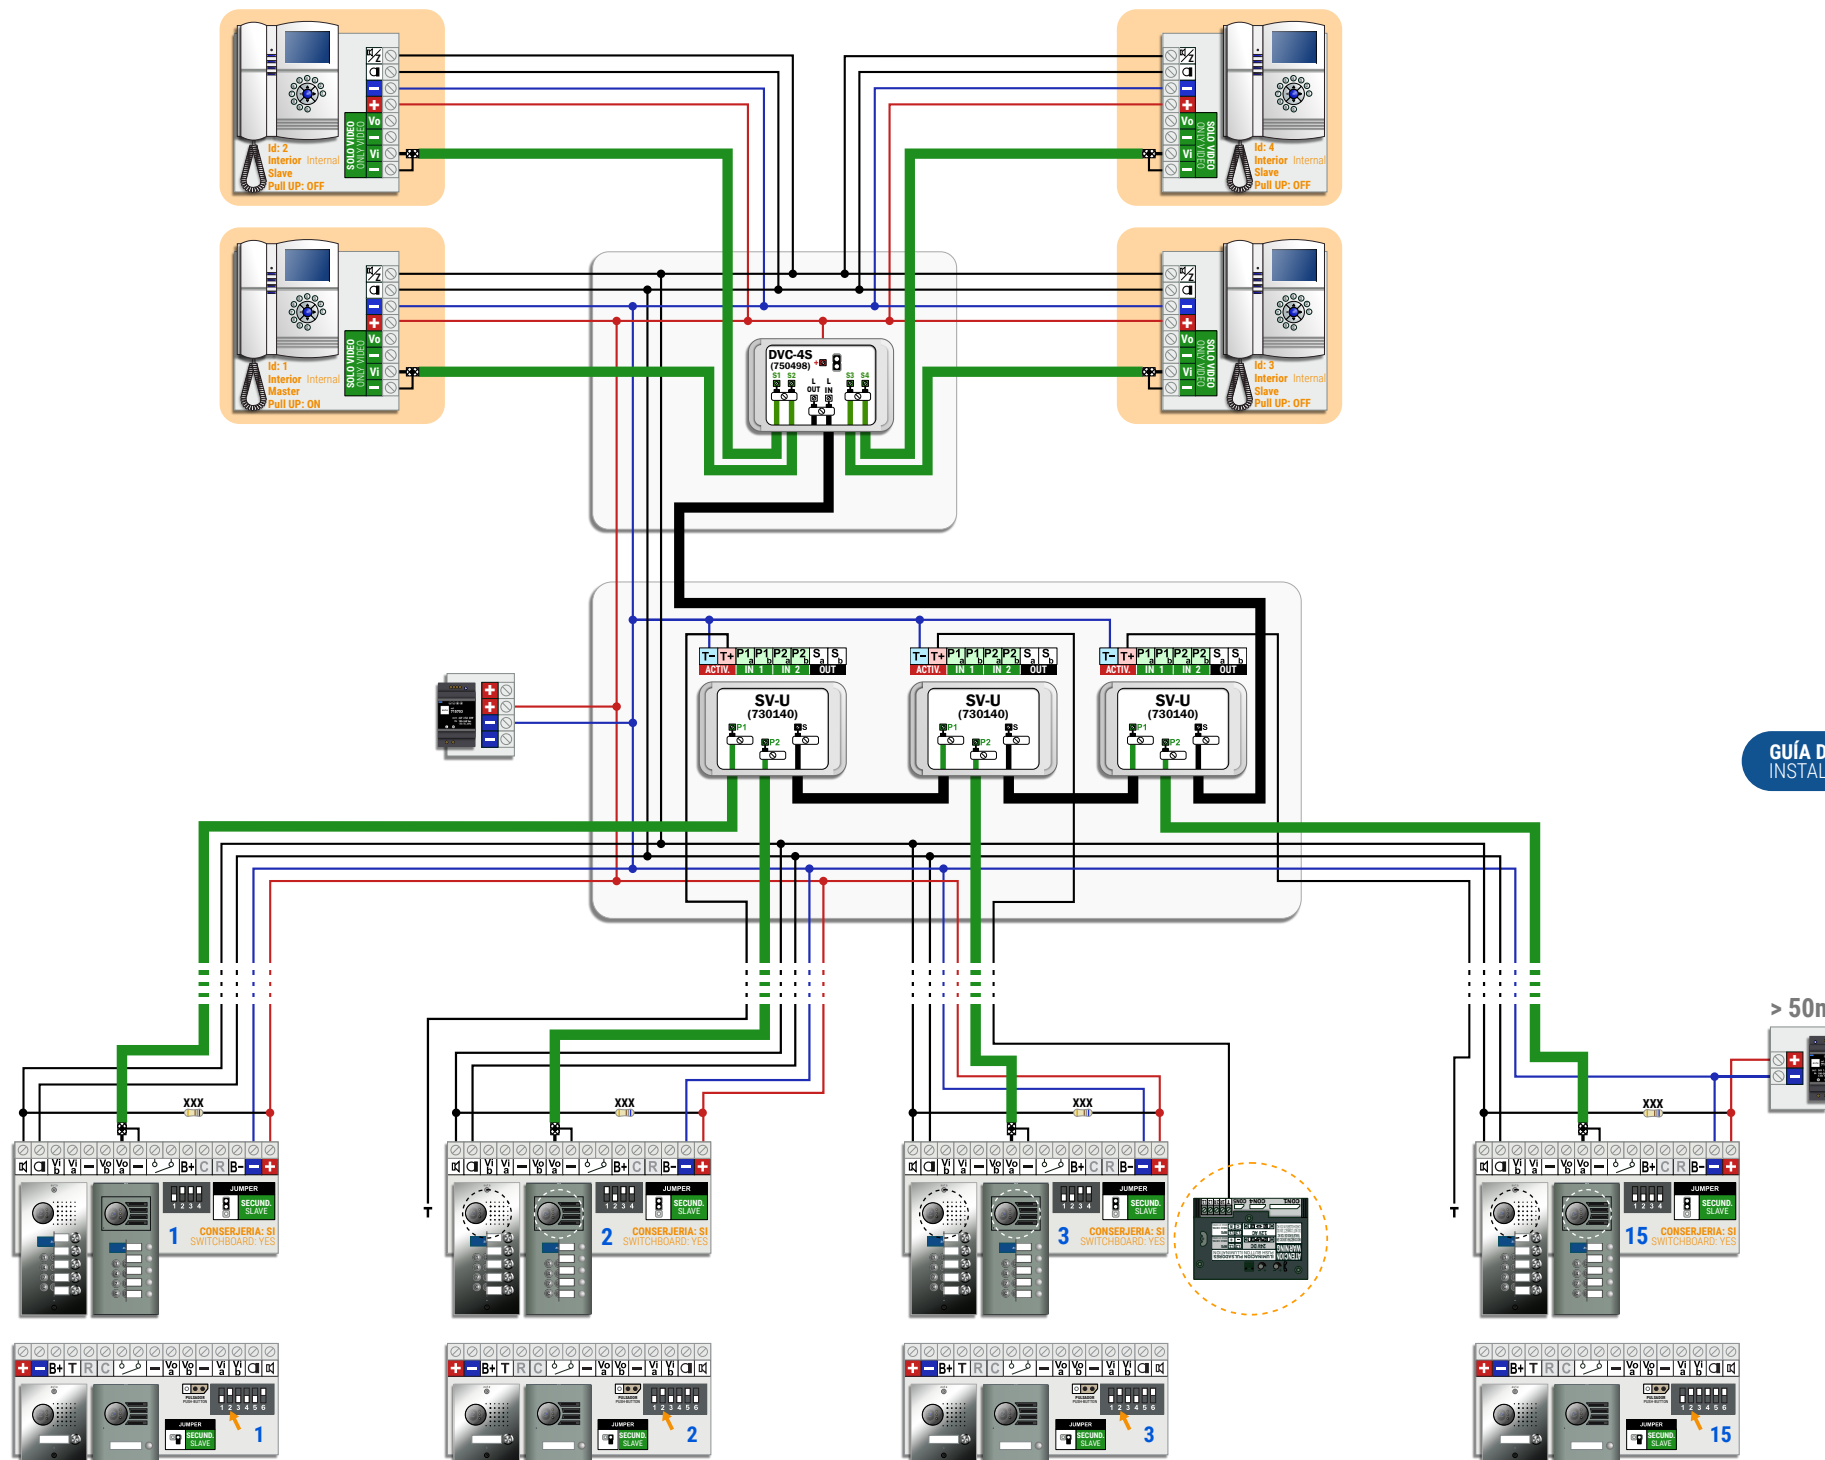

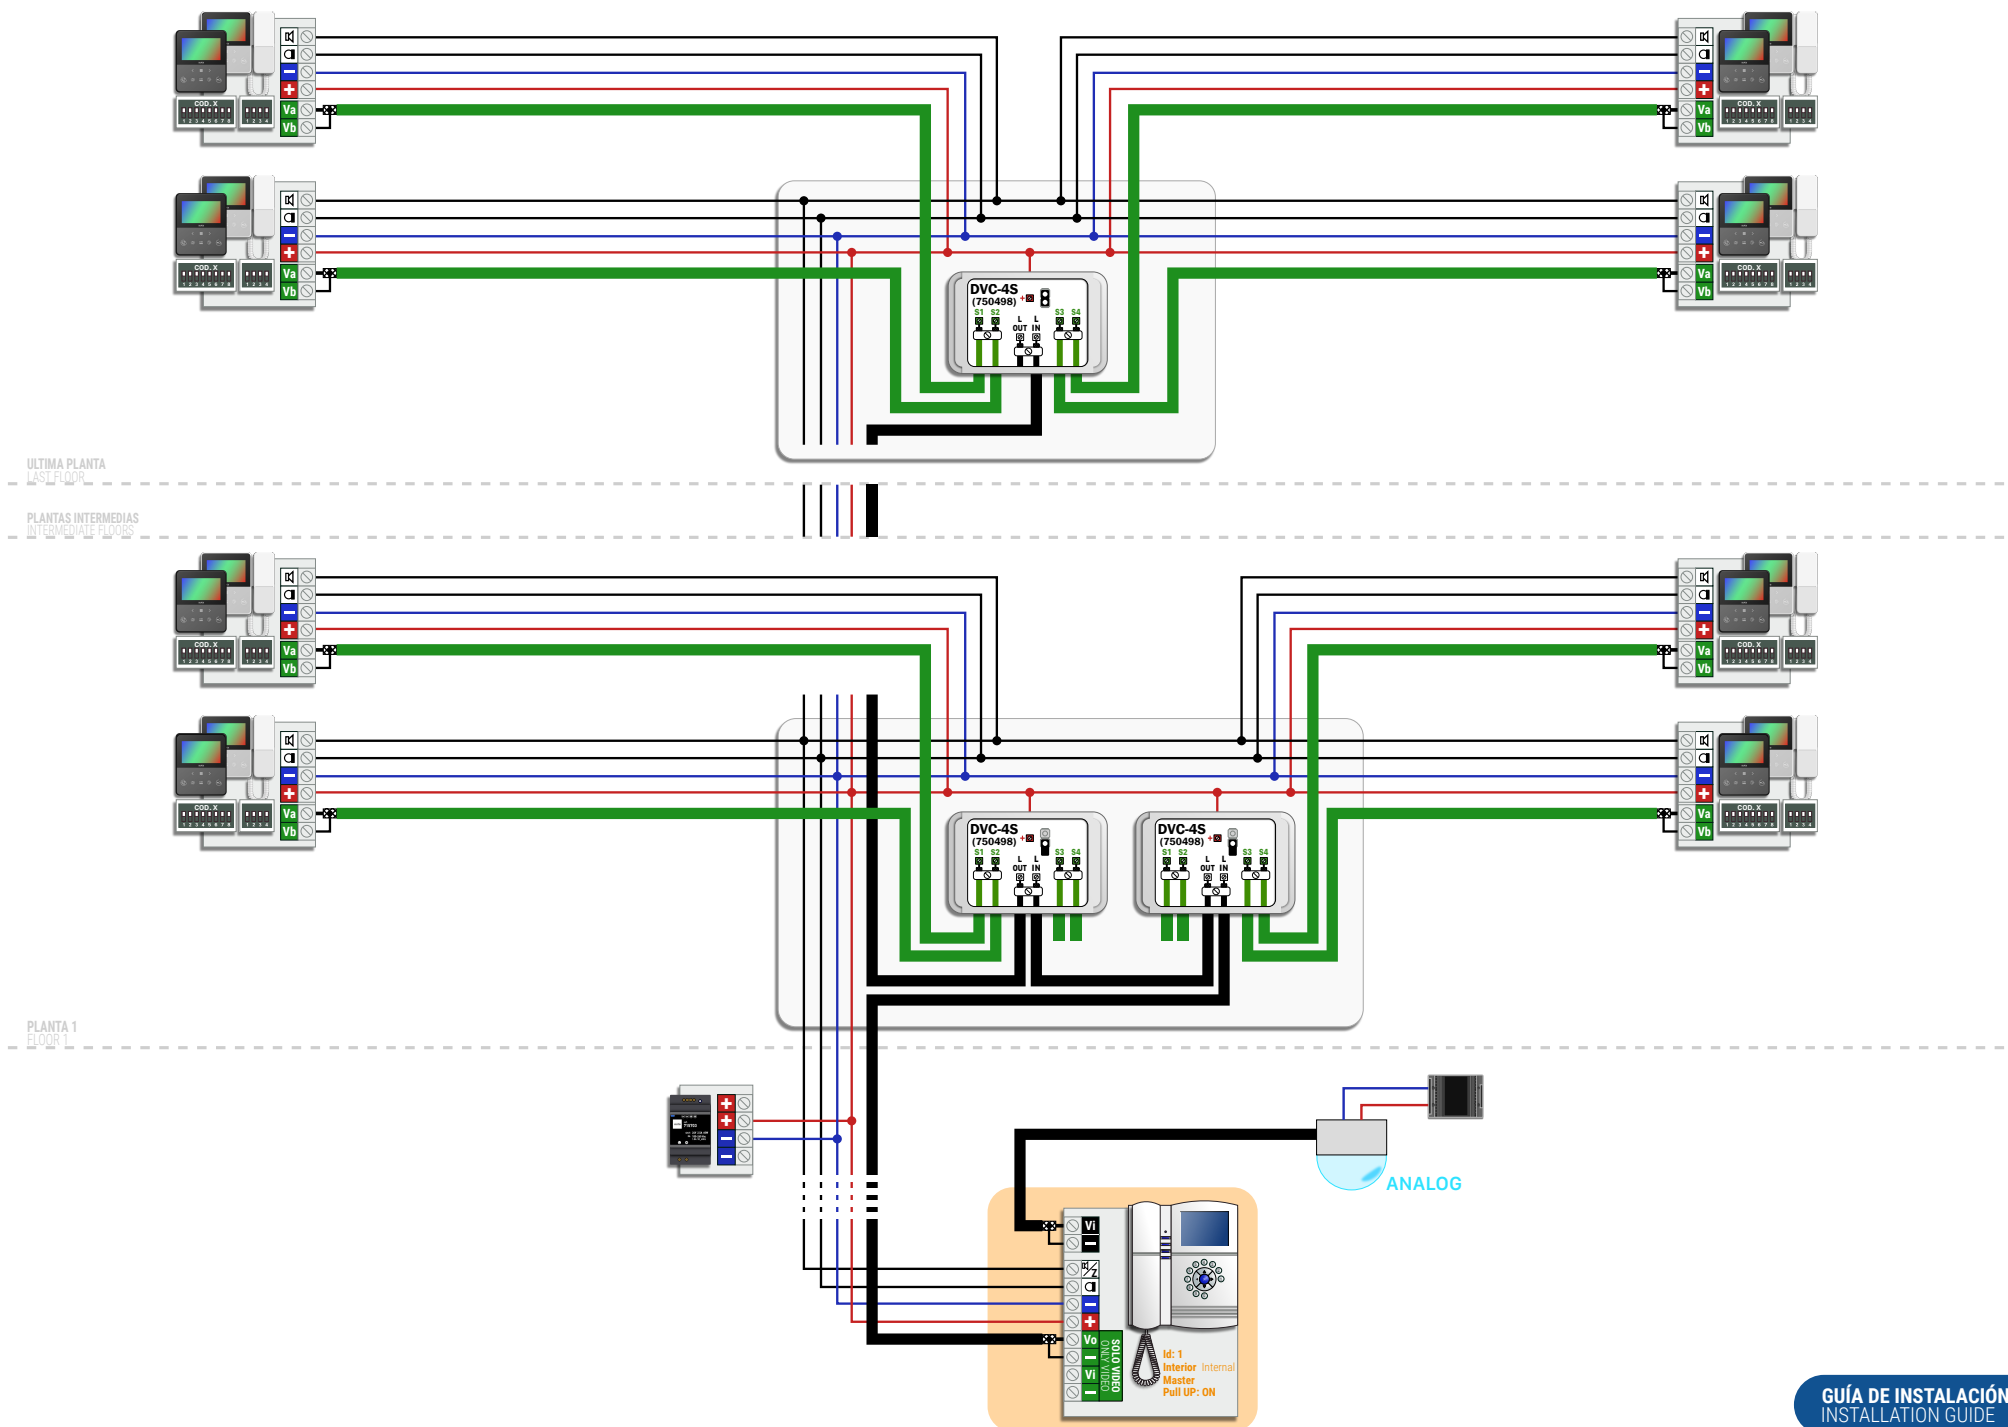


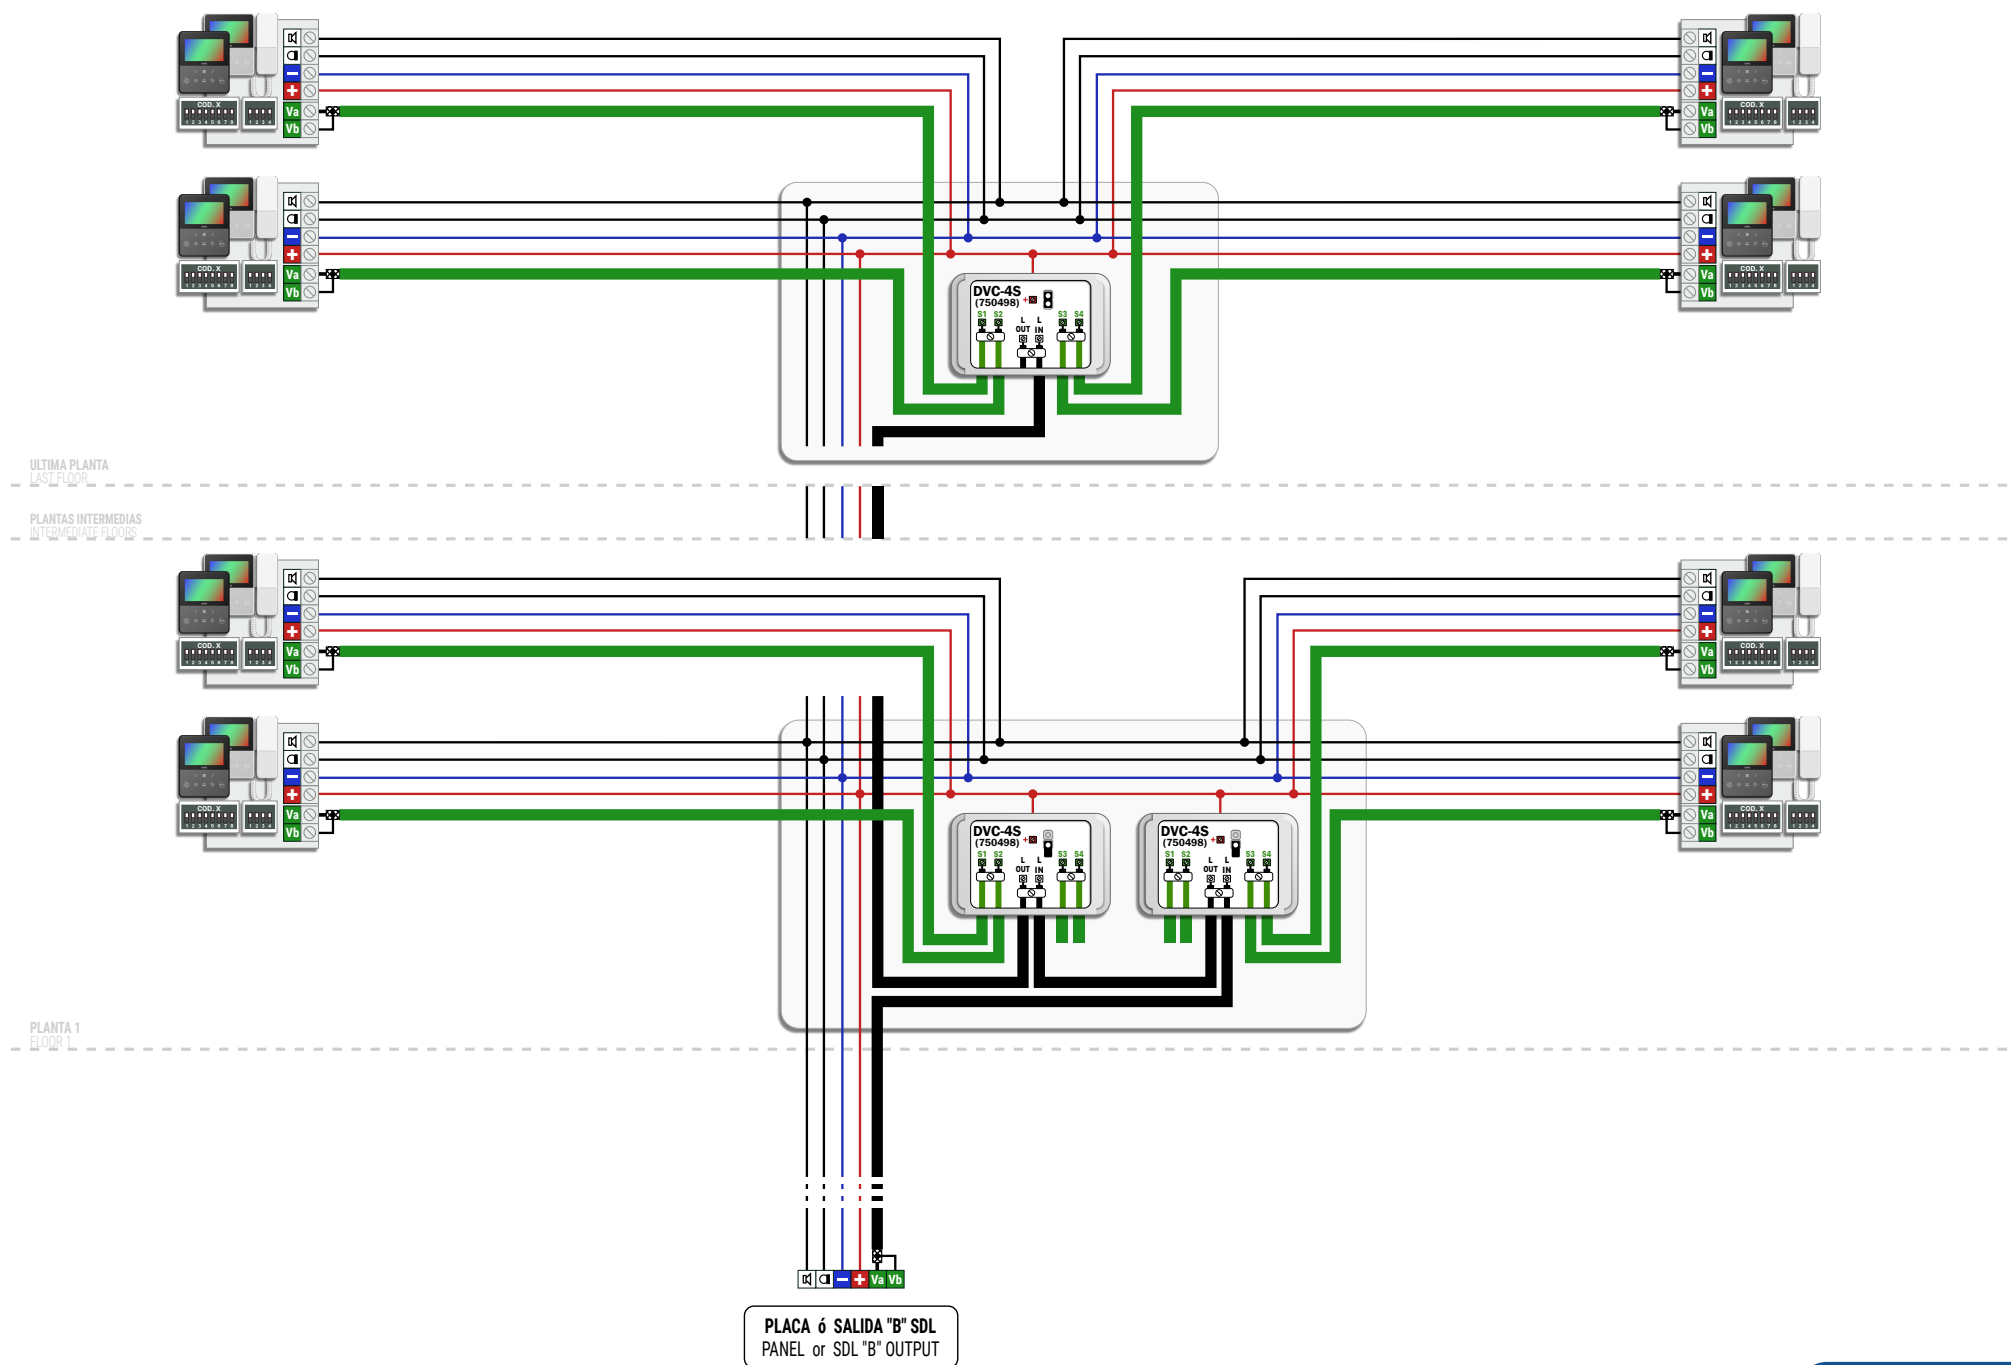

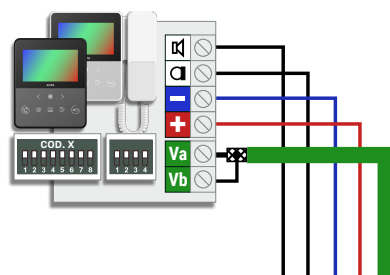


ULTIMA PLANTA
LAST FLOOR


PLANTAS INTERMEDIAS
INTERMEDIATE FLOORS

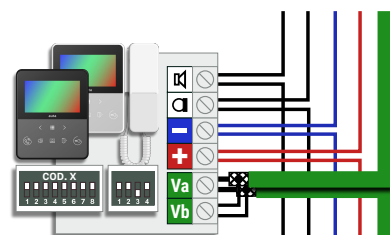

PLANTA 3
FLOOR 3

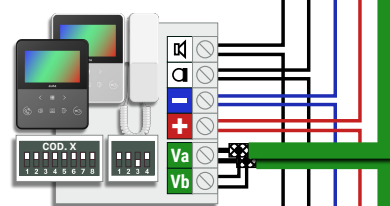


PLANTA 2
FLOOR 2

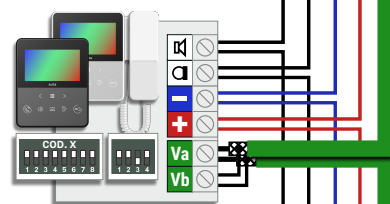

PLANTA 1
FLOOR 1



PLACA ó SALIDA "B" SDL
PANEL or SDL "B" OUTPUT

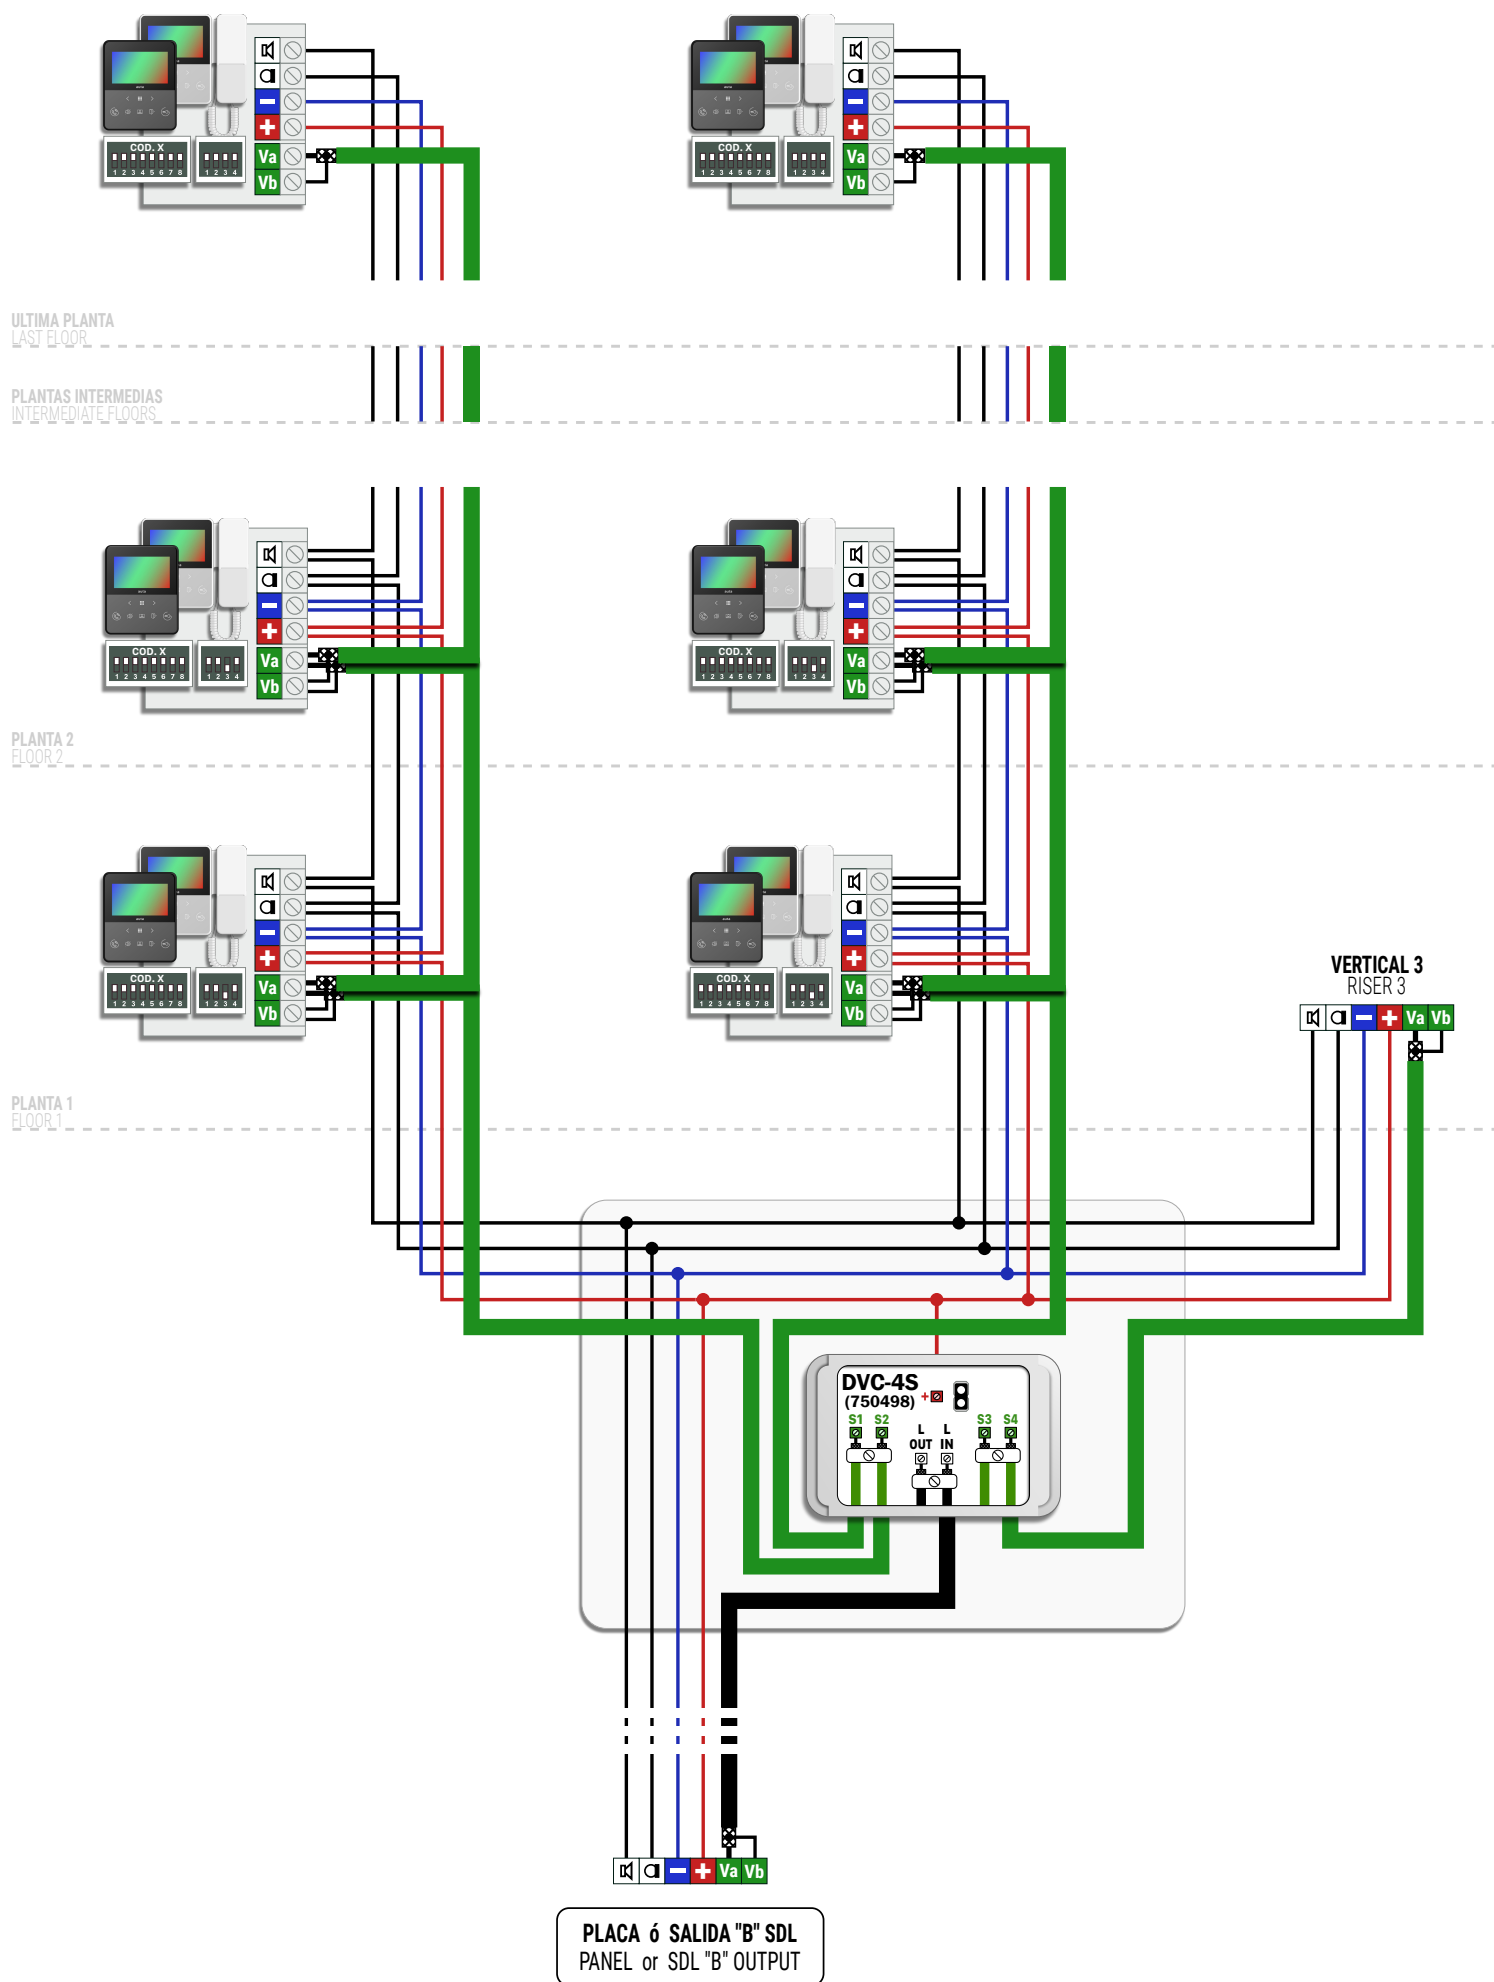


Nº MÁXIMO DE ELEMENTOS MAX. NUMBER OF ELEMENTS

ELEMENTOS UNITS	ALV-1.5A (715303)	ALV-2.5A (715703)
	20	40
	50	100
LLAMADA SIMULTÁNEA SIMULTANEOUS CALL	3	5

SECCIONES RECOMENDADAS RECOMMENDED SECTIONS


SECCIONES WIRING SECTIONS	HASTA 100m UP TO 100m	HASTA 200m UP TO 200m
+ -	1mm AWG17	1.5mm AWG15
 	0.5mm AWG20	1mm AWG17
COAXIAL	RG-59 75Ω	
EL CABLEADO NO DEBE PASAR CERCA DE LA LÍNEA ELÉCTRICA WIRING MUST NOT BE RUN CLOSE TO THE ELECTRICAL LINE		

CONFIGURACIÓN DE VIDEO VIDEO CONFIGURATION

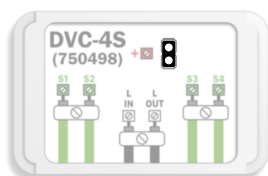

QUITAR EL JUMPER DE CARGA EN TODOS LOS DISTRIBUIDORES DE LA MISMA LÍNEA EXCEPTO EN EL ÚLTIMO.



REMOVE THE LOAD JUMPER IN ALL VIDEO DISTRIBUTORS OF THE SAME LINE EXCEPT IN THE LAST ONE.

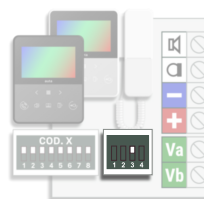

EN SISTEMAS CON DISTRIBUCION EN CASCADA COLOCAR EL SWITCH 3 ABAJO (OFF) EN TODOS LOS MONITORES DE LA MISMA LÍNEA EXCEPTO EN EL ÚLTIMO.

AT SYSTEMS WITH SERIAL DISTRIBUTION SET THE SWITCH 3 DOWN (OFF) IN ALL MONITORS OF THE SAME LINE EXCEPT IN THE LAST ONE.

GESTIÓN DE ABREPUERTAS DOOR OPENER MANAGEMENT

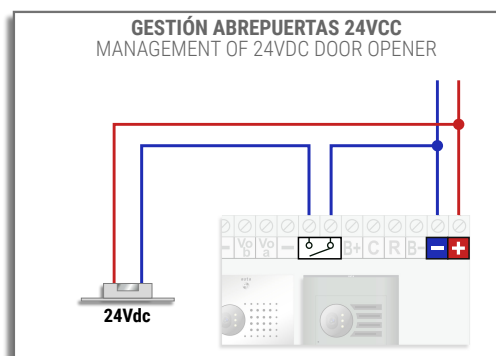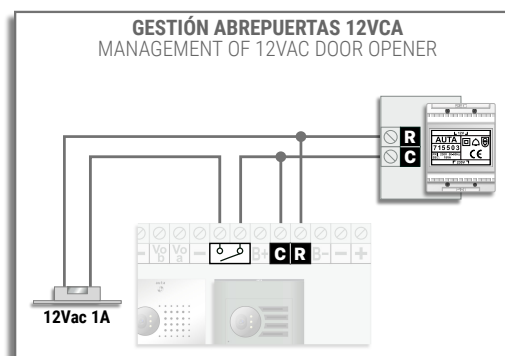

VALOR DE RESIS. MULTI-ACCESO VALOUR OF MULTI-ACCESS RESIS.

RESIS. MULTI-ACC. XXX	
3x  (1K8)	9x  (6K8)
4x  (2K7)	10x  (6K8)
5x  (3K3)	11x  (8K2)
6x  (3K9)	12x  (8K2)
7x  (4K7)	13x  (8K2)
8x  (5K6)	14x  (10K)



auta.es

auta

Bringing people together

V 2.0