



SISTEMA VISUALTECH 5H

5W VISUALTECH SYSTEM

VIDEO

auta

Bringing people together

INSTALACIONES CON PLACA S1

SYSTEMS WITH S1 PANEL

1 Acceso 1 Access

1 Monitor	1
1 Monitor	
1 Monitor PRINCIPAL + EXTENSIONES (distribución en SERIE)	2
1 MAIN monitor + EXTENSIONS (SERIAL distribution)	
1 Monitor PRINCIPAL + EXTENSIONES (distribución en ESTRELLA)	3
1 MAIN monitor + EXTENSIONS (STAR distribution)	

Multi-Acceso Multi-Access

2 Accesos. Conexión en SERIE	4
2 Accesses. SERIAL connection	
2 Accesos. Conexión en ESTRELLA	5
2 Accesses. STAR connection	
Multi-Acceso. Conexión en SERIE	6
Multi-Access. SERIAL connection	
Multi-Acceso. Conexión en ESTRELLA	7
Multi-Access. STAR connection	

INSTALACIONES MULTI-VIVIENDA

SYSTEMS WITH MULTI-FLAT

1 Acceso 1 Access

Multi-Vivienda (Distribución por PLANTA)	8
Multi-Flat (FLOOR distribution)	
Multi-Vivienda (Distribución en SERIE)	9
Multi-Flat (SERIAL distribution)	
Multi-Vivienda (Distribución MIXTA)	10
Multi-Flat (MIXED distribution)	

Multi-Acceso Multi-Access

2 Accesos. Conexión en SERIE	11
2 Accesses. SERIAL connection	
2 Accesos. Conexión en ESTRELLA	12
2 Accesses. STAR connection	
Multi-Acceso. Conexión en SERIE	13
Multi-Access. SERIAL connection	
Multi-Acceso. Conexión en ESTRELLA	14
Multi-Access. STAR connection	

INSTALACIONES MULTI-EDIFICIO

SYSTEMS WITH MULTI-BUILDING

1 Acceso Común y hasta 63 Edificios

1 Common access and up to 63 Buildings

Distribución en SERIE 15

SERIAL distribution

Distribución en ESTRELLA 16

STAR distribution

2 Accesos Comunes y hasta 63 Edificios

2 Common accesses and up to 63 Buildings

Conexión en SERIE 17

SERIAL connection

Conexión en ESTRELLA 18

STAR connection

Multi-Accesos Comunes y hasta 63 Edificios (Edificio SIN placa) 19

Common multi-accesses and up to 63 Buildings (Building WITHOUT panel)

Multi-Accesos Comunes y hasta 63 Edificios (Edificio SOLO AUDIO) 20

Common multi-accesses and up to 63 Buildings (Building WITHOUT panel)

Multi-Accesos Comunes y hasta 63 Edificios (Edificio con Multi-Acceso)

Common multi-accesses and up to 63 Buildings (Building with Multi-Access)

Conexión en SERIE 21

SERIAL connection

Conexión en ESTRELLA 22

STAR connection

INSTALACIONES CON CENTRAL DE CONSERJERÍA CCI

SYSTEMS WITH CCI SWITCHBOARD

Edificio individual 23

Individual building

Sistemas MULTI-EDIFICIO 24

Systems with MULTI-BUILDING

Instalaciones especiales Special Installations

Multi-Acceso + CCI 25

Multi-Access + CCI

CCI + Multi-Vivienda 26

CCI + Multi-Flat

DISTRIBUCIÓN DE VIVIENDAS

FLATS DISTRIBUTION


Distribución por PLANTA FLOOR distribution 27


Distribución en SERIE SERIAL distribution 28


Distribución MIXTA MIXED distribution 29


GUÍA DE INSTALACIÓN 30


INSTALLATION GUIDE

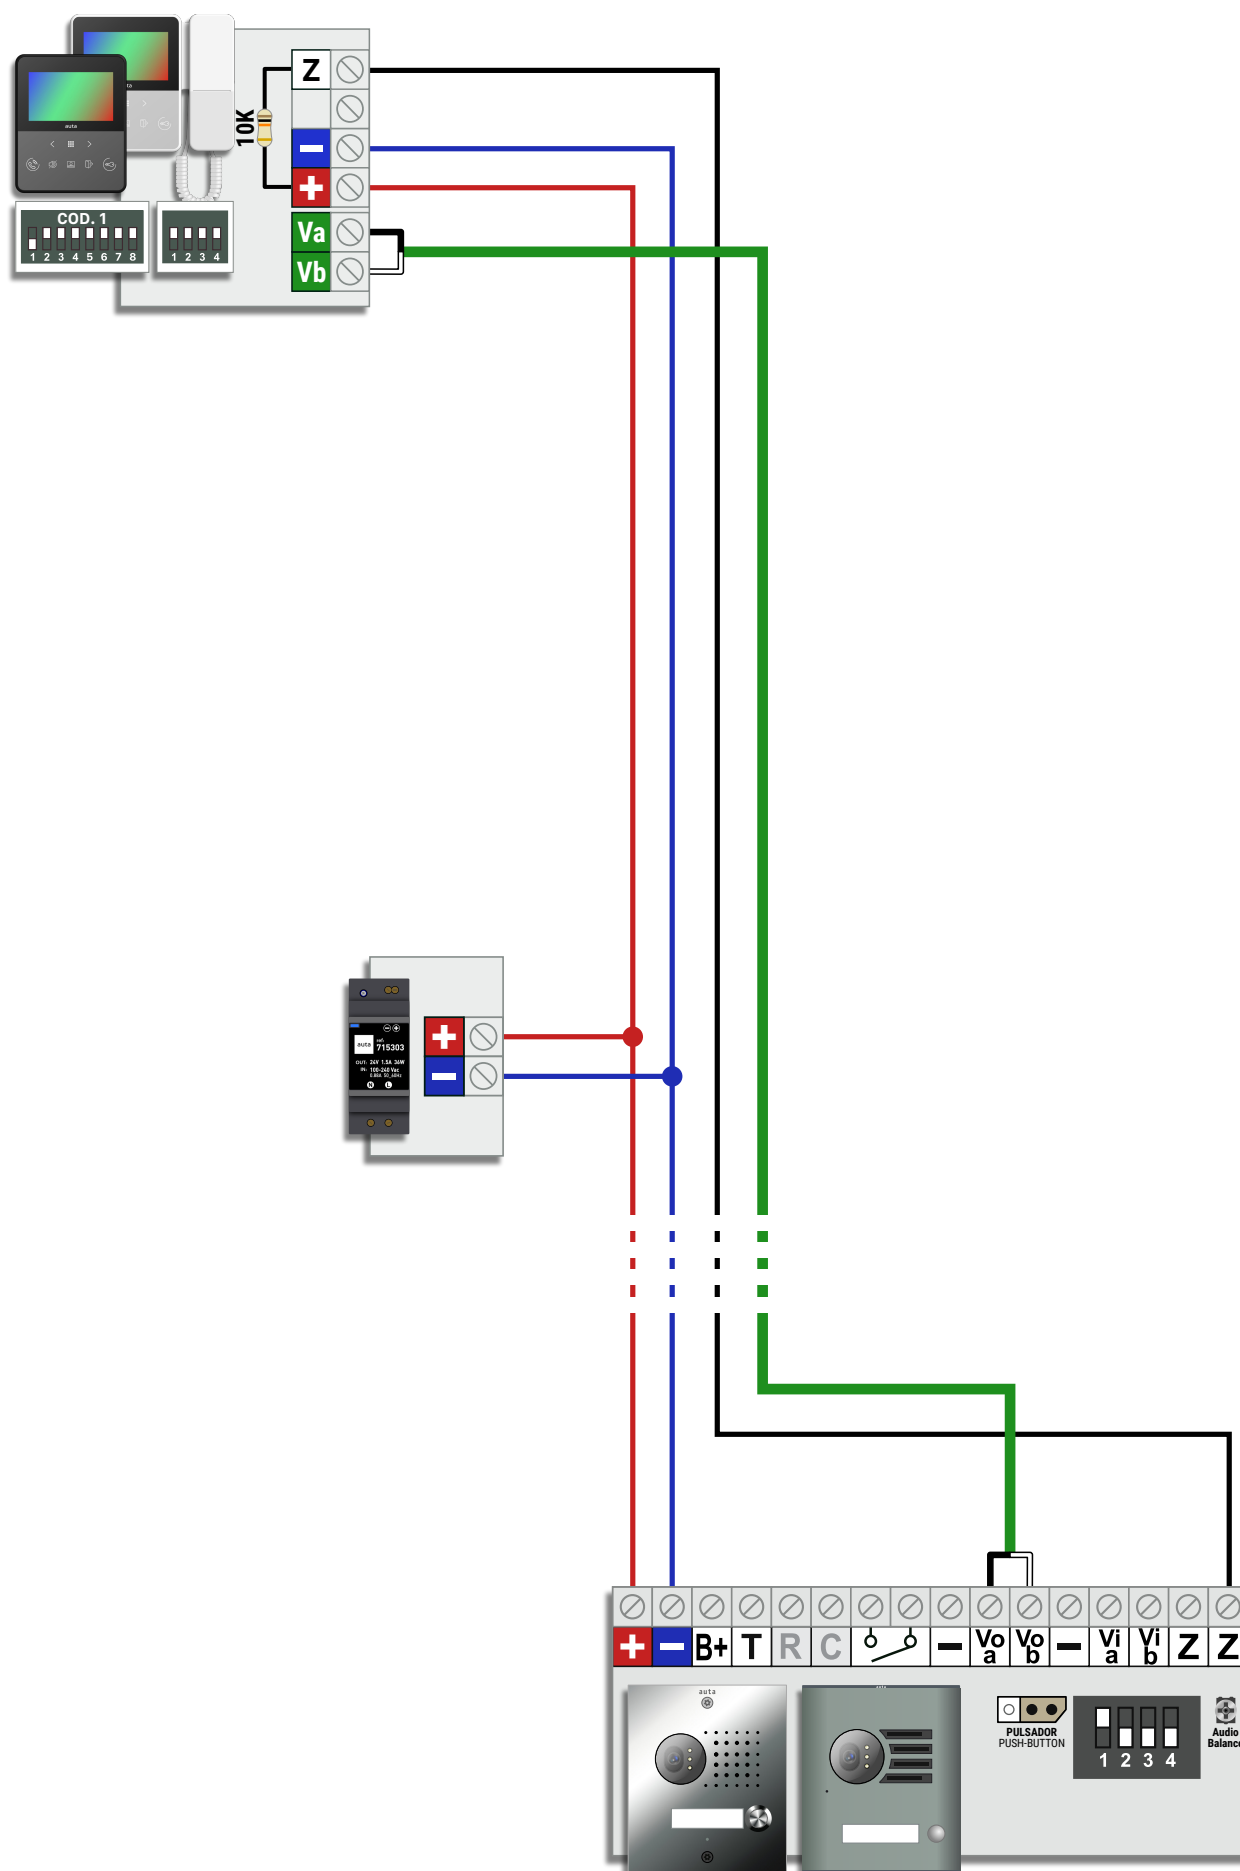


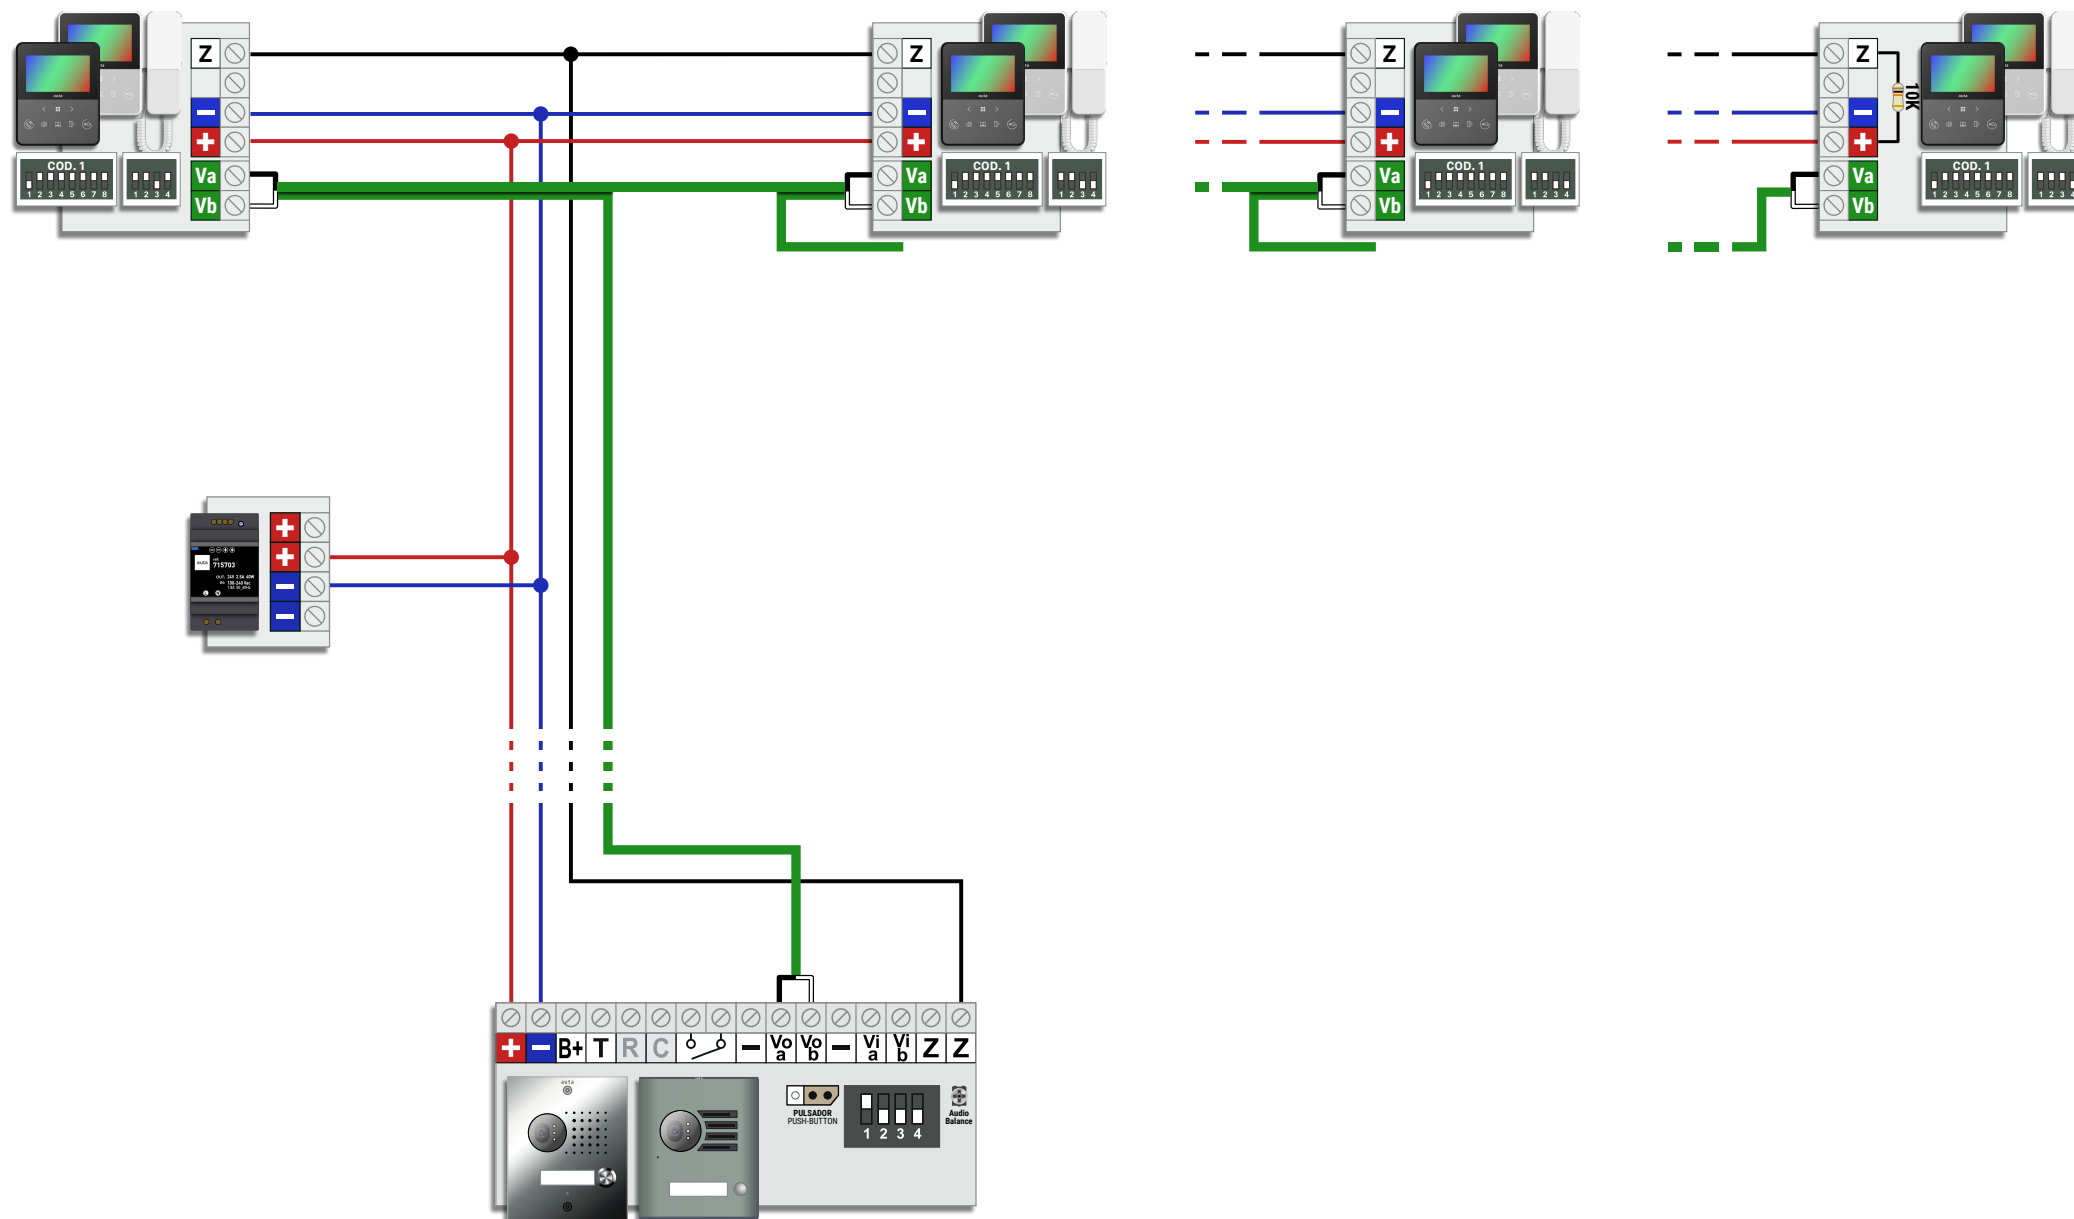


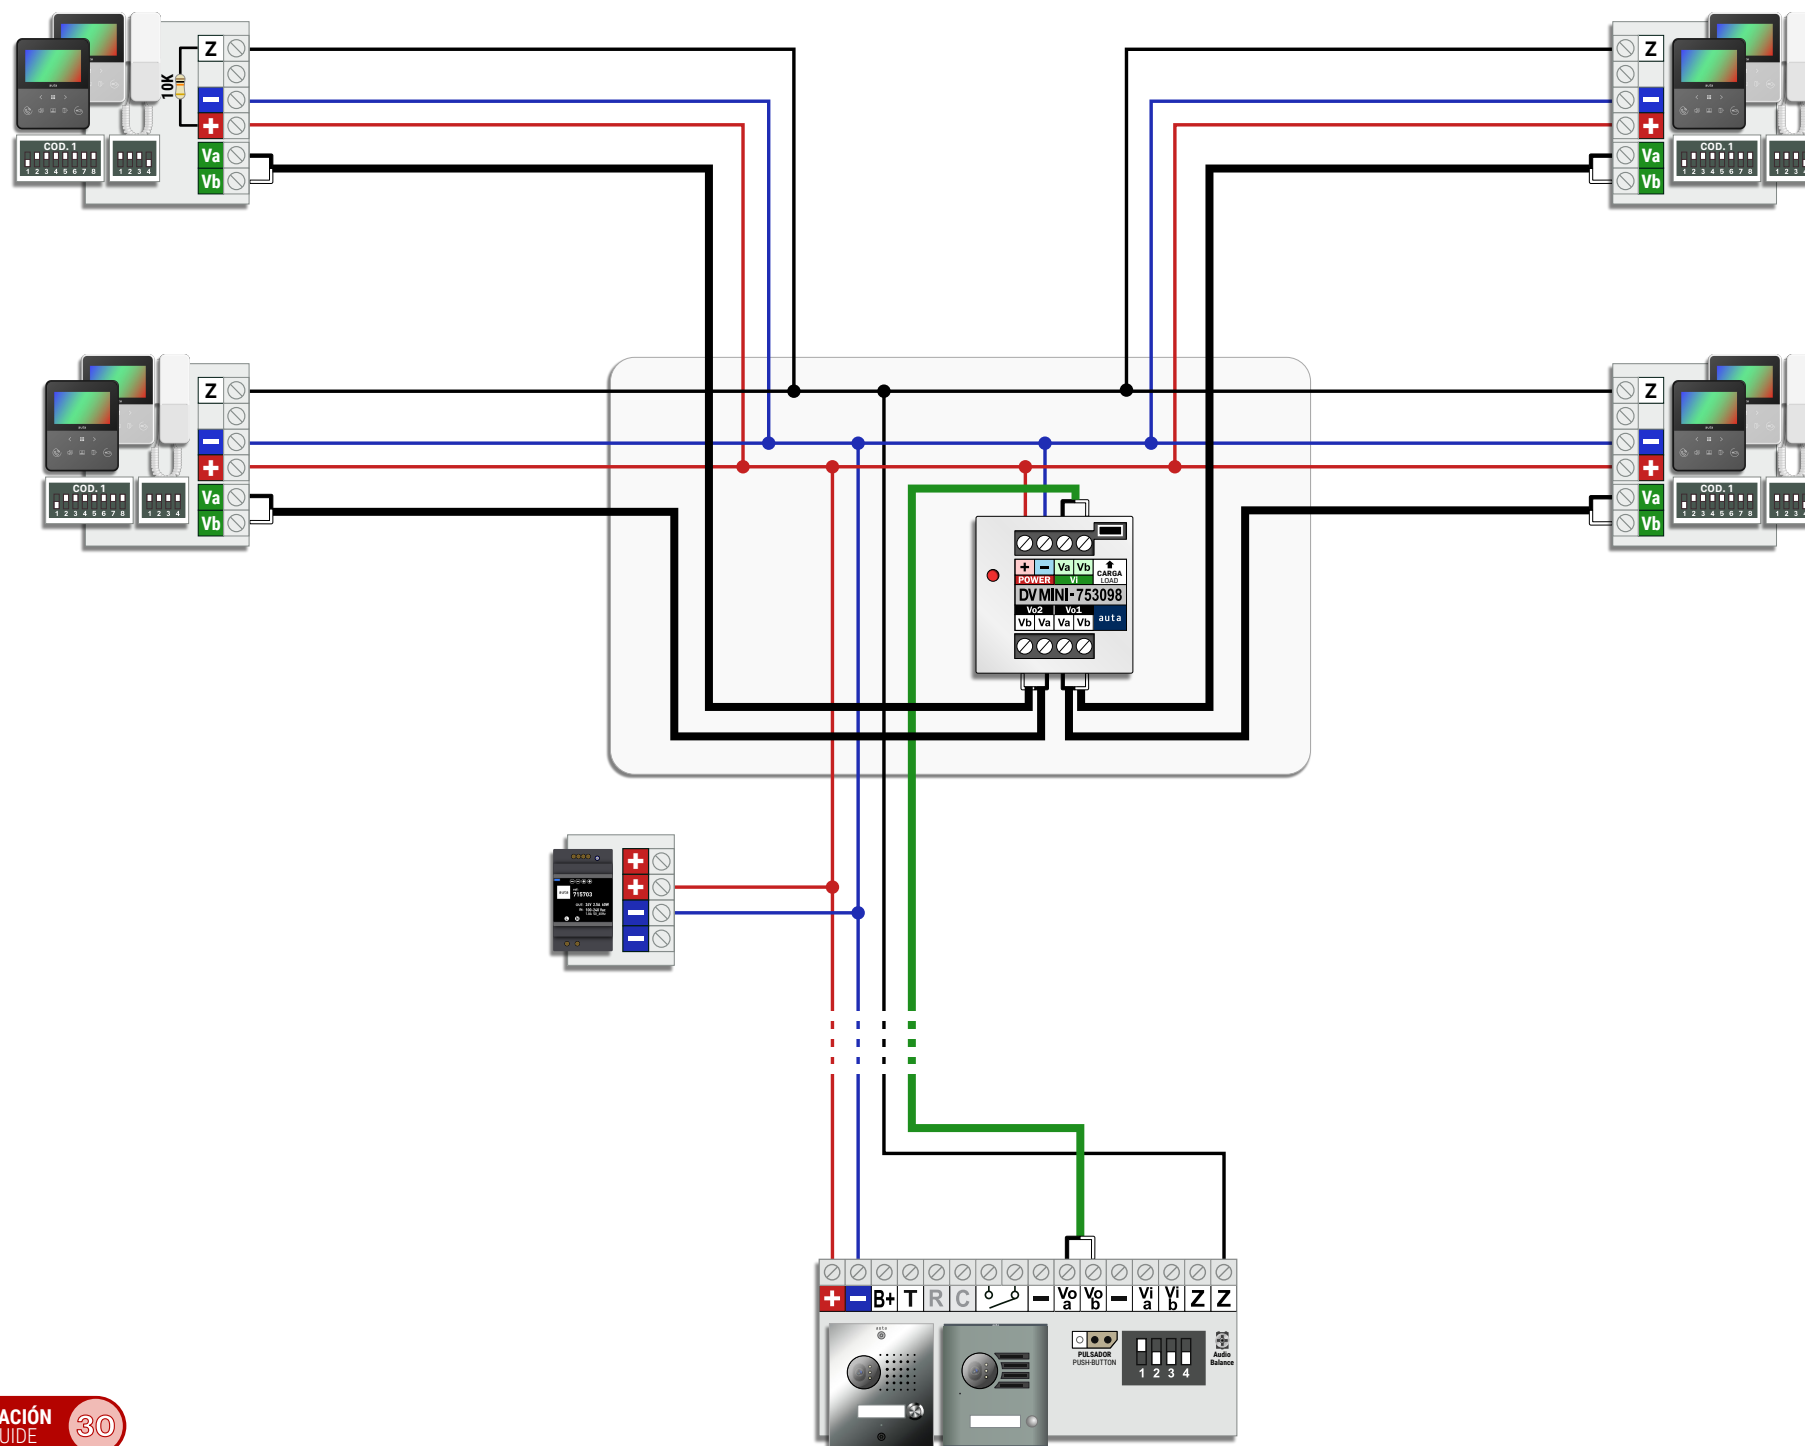






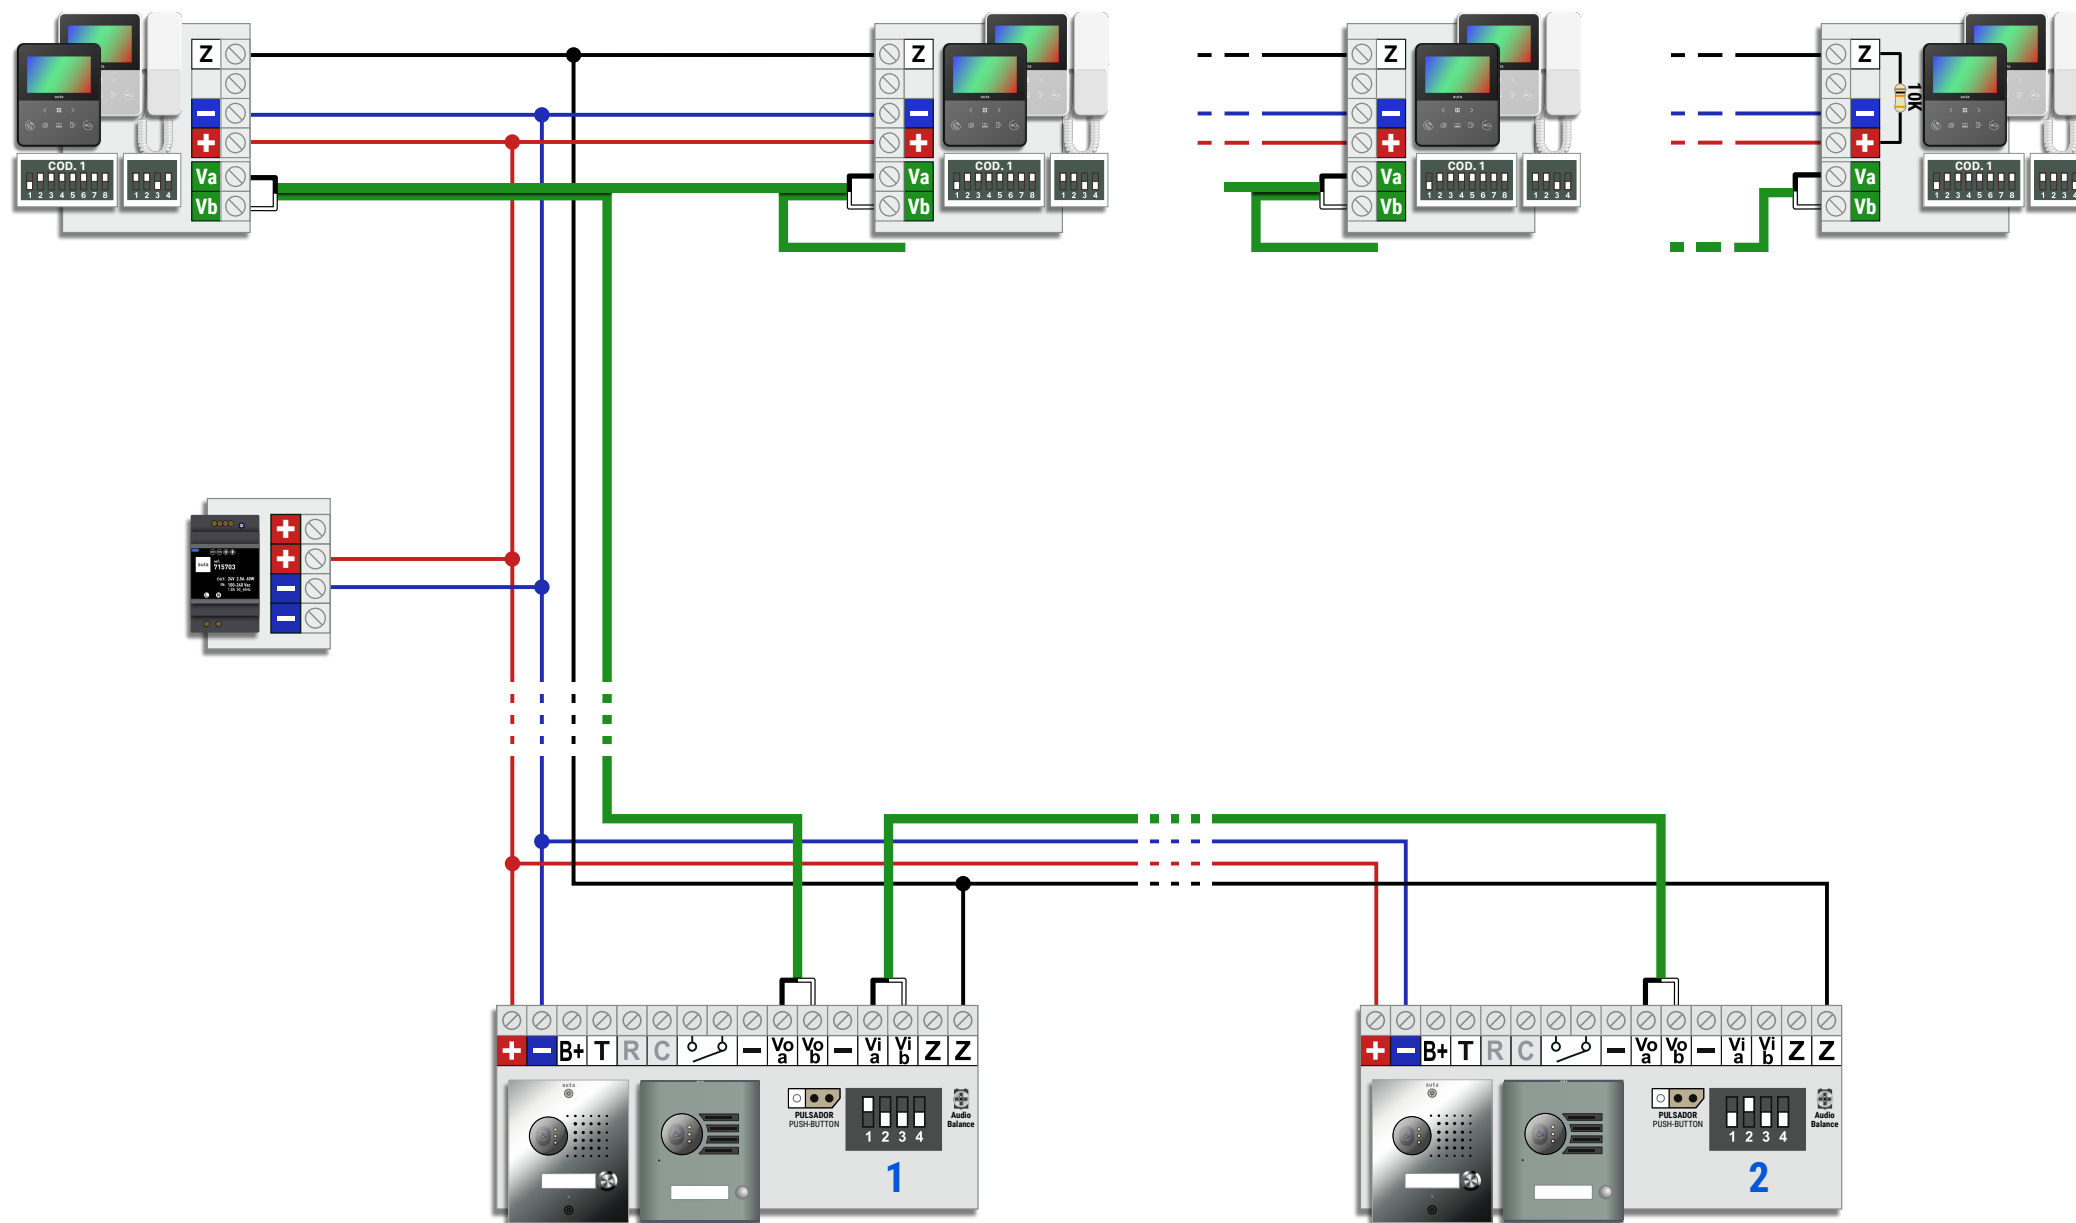









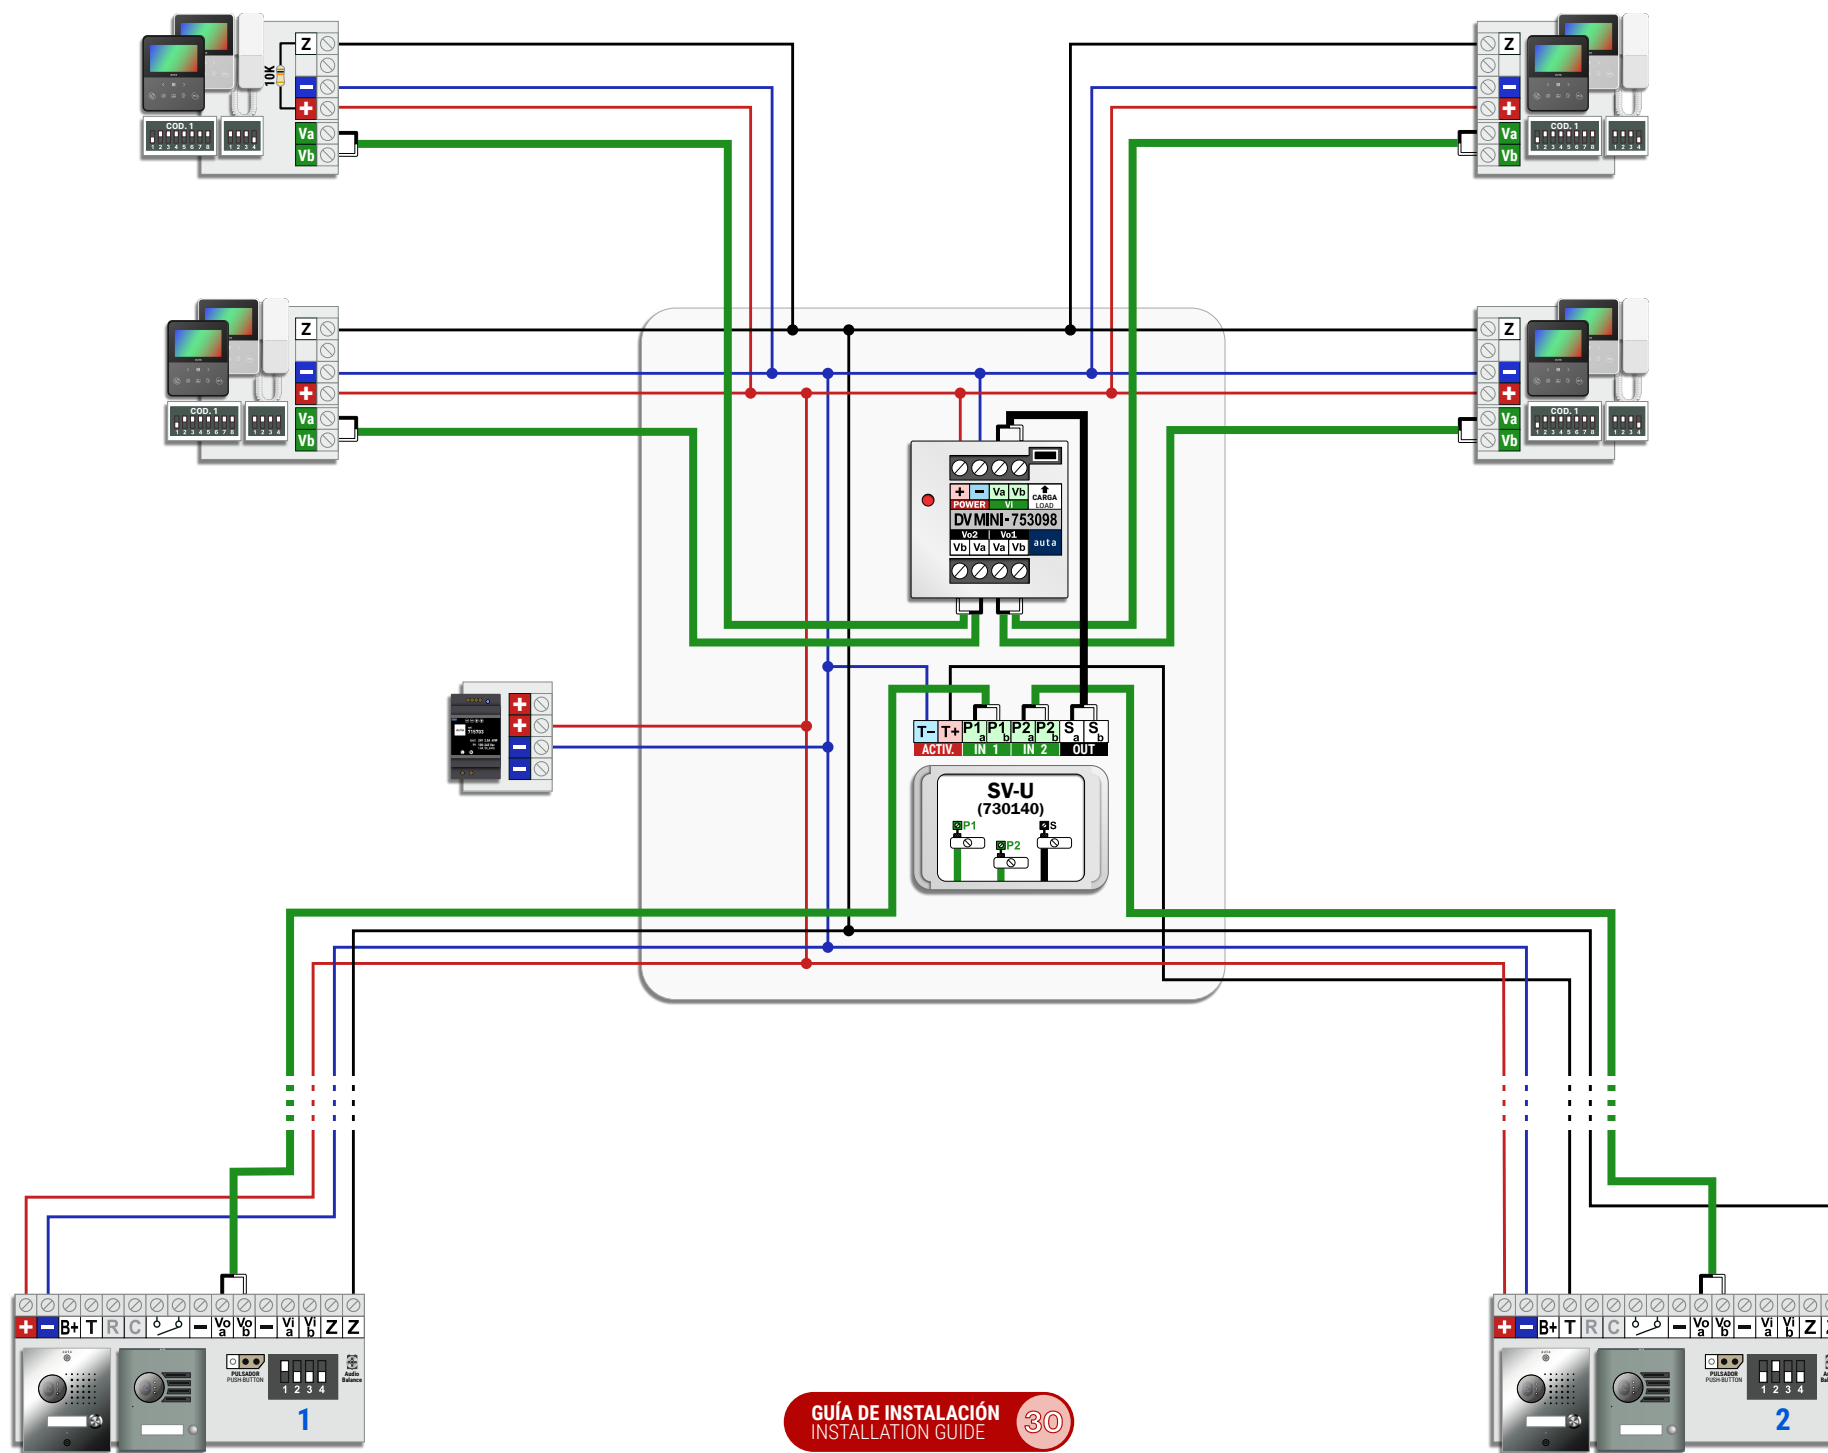


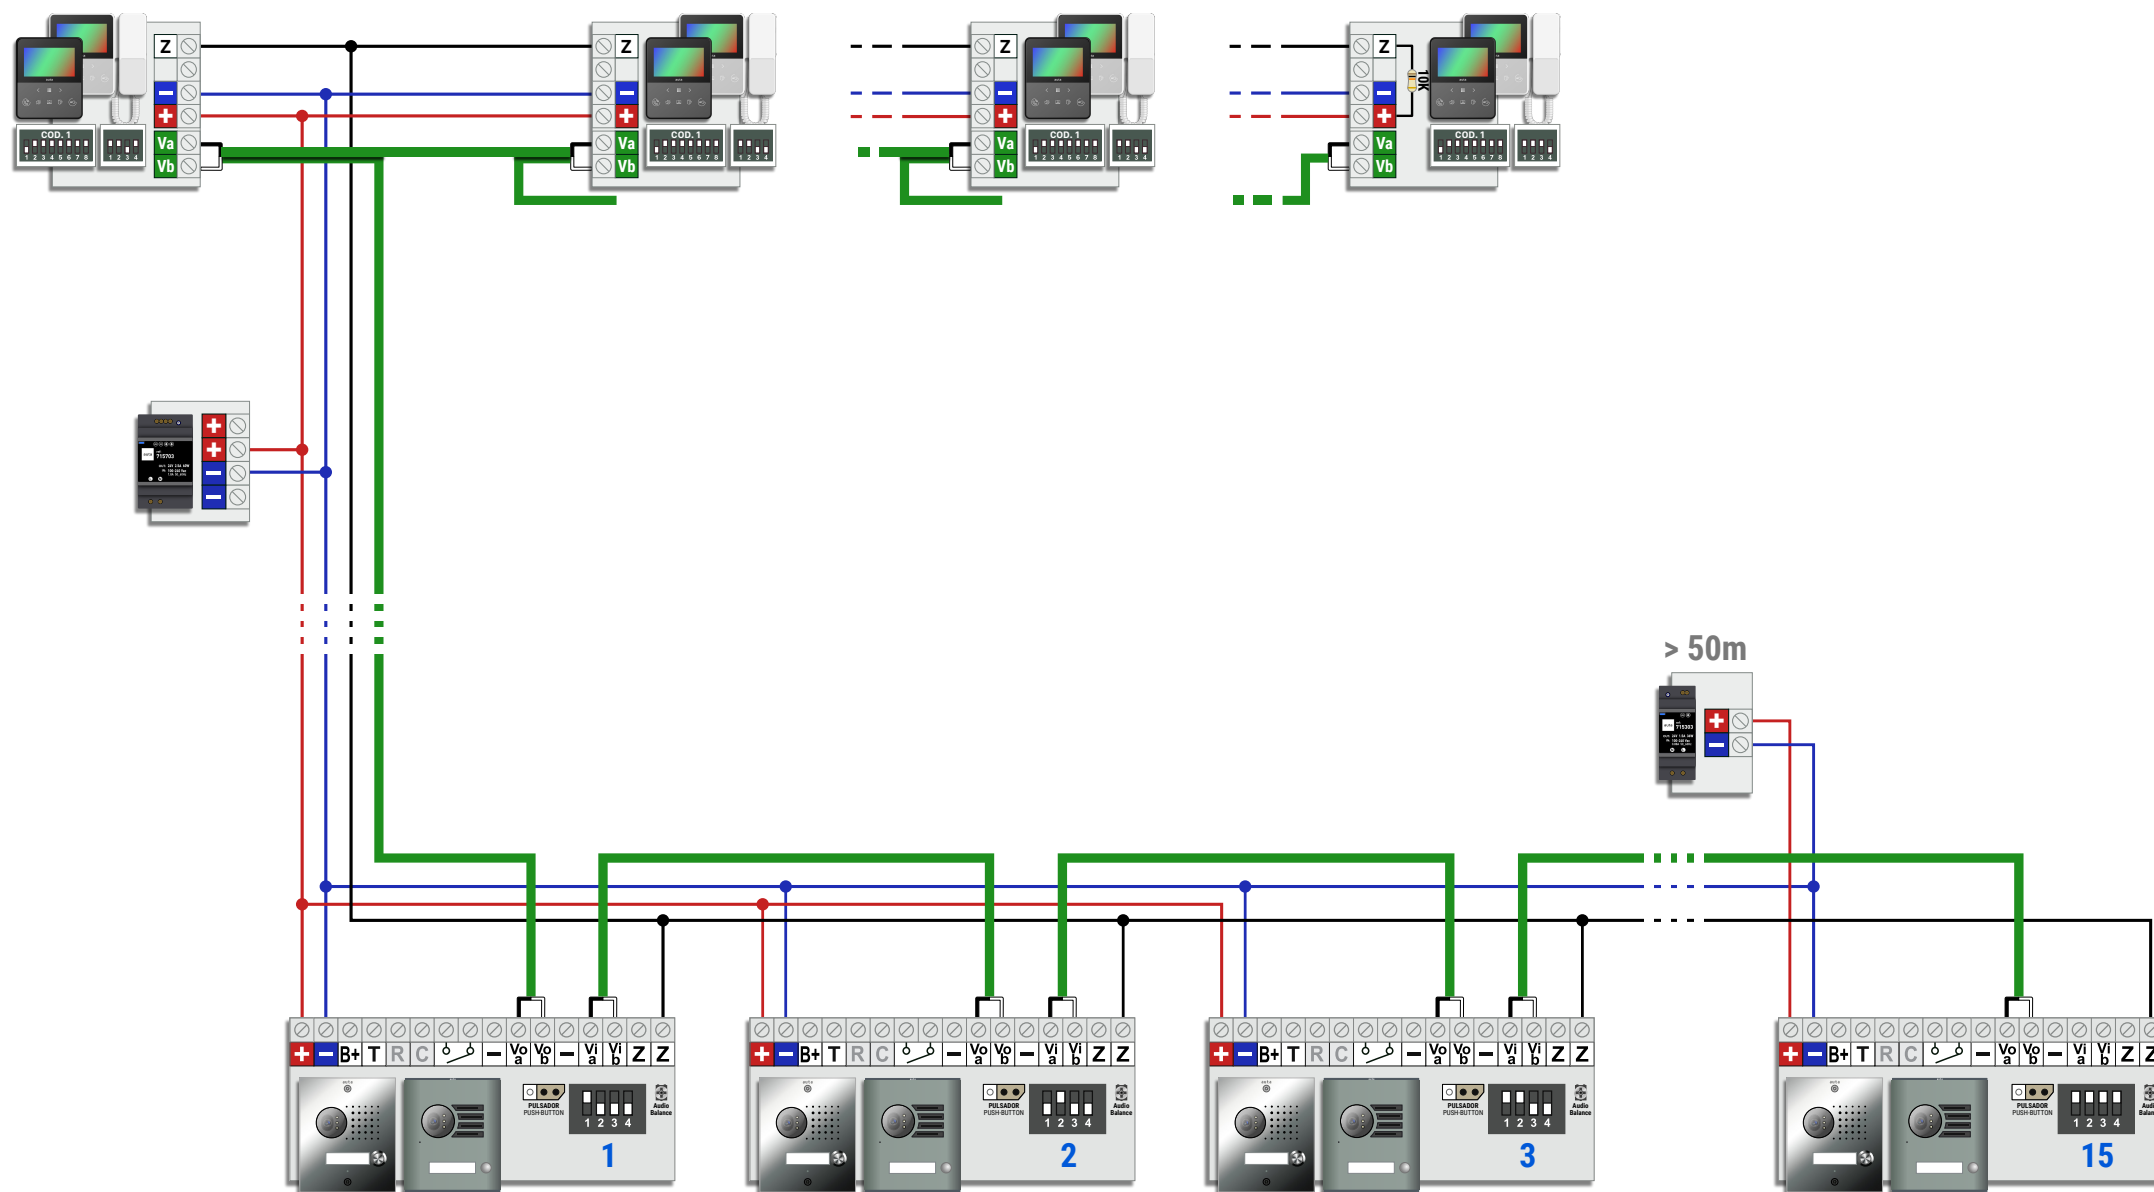


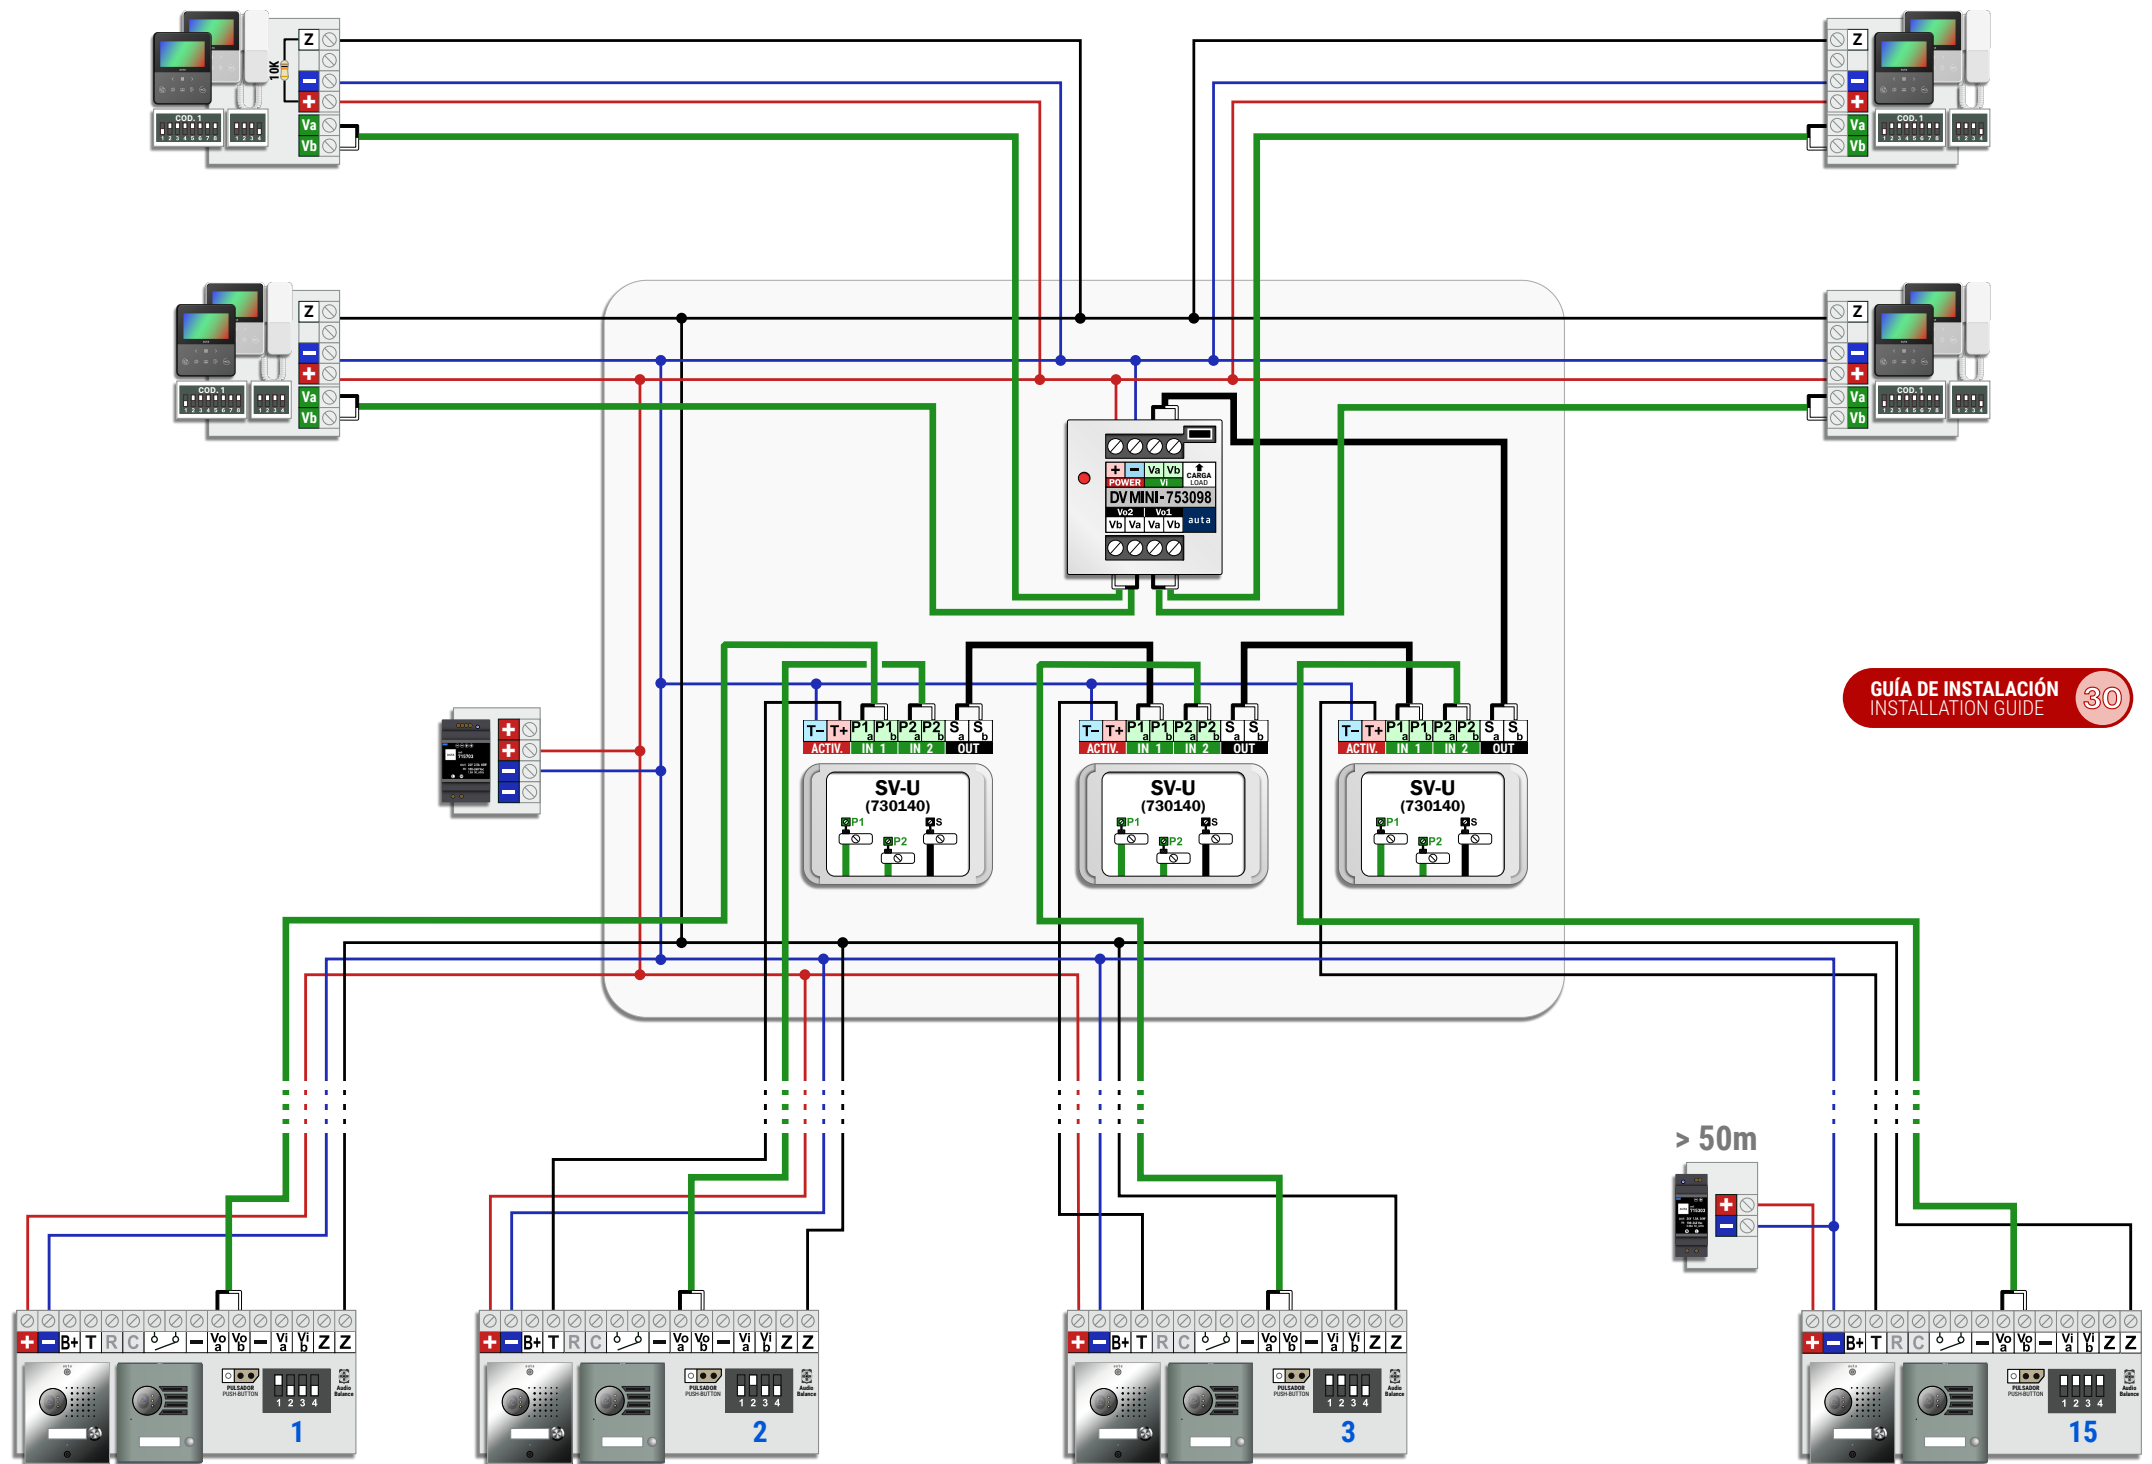


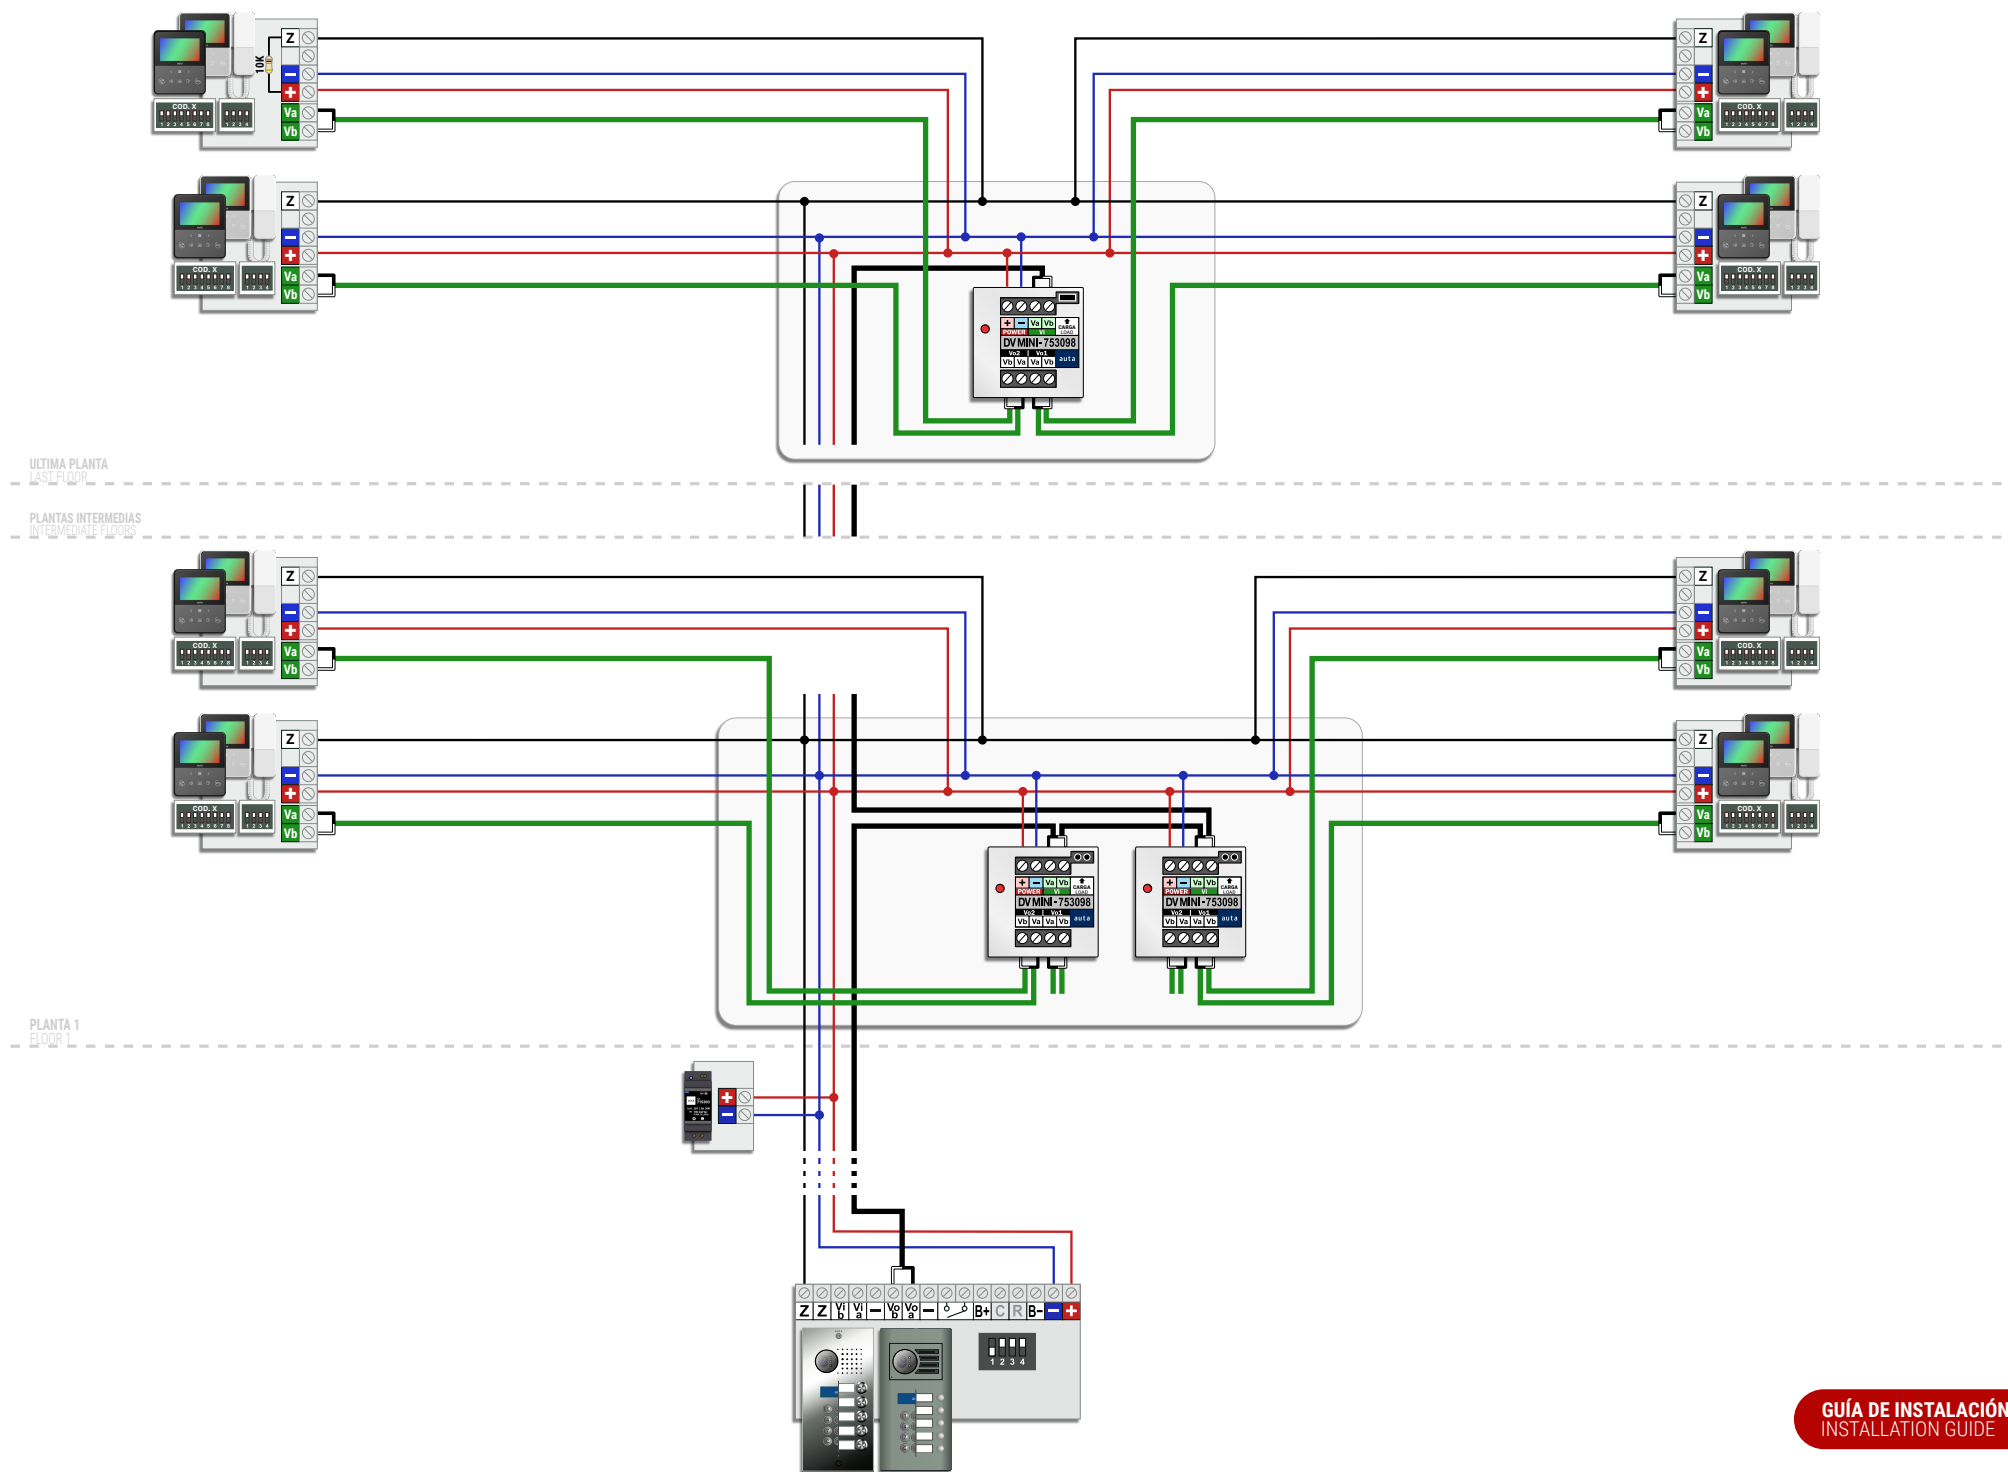


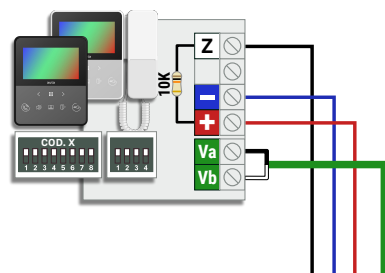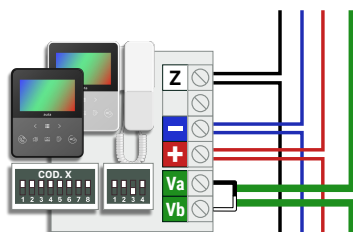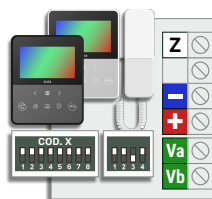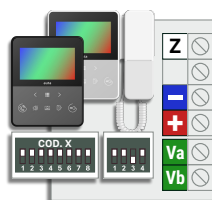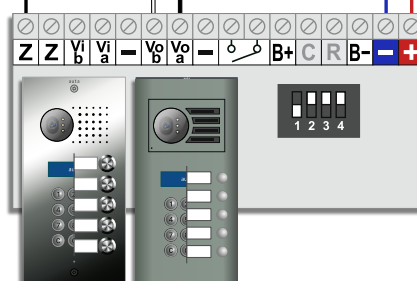ULTIMA PLANTA
LAST FLOORPLANTAS INTERMEDIAS
INTERMEDIATE FLOORSPLANTA 3
FLOOR 3PLANTA 2
FLOOR 2PLANTA 1
FLOOR 1

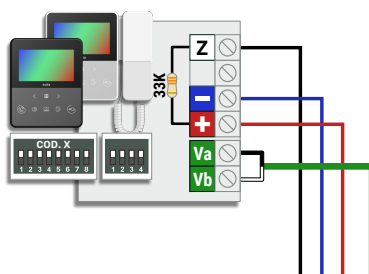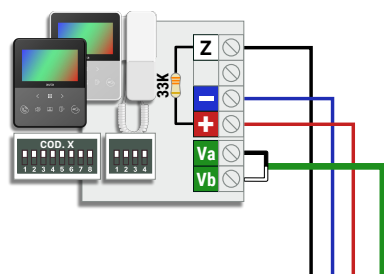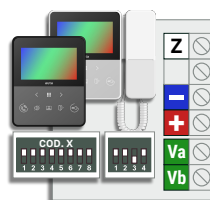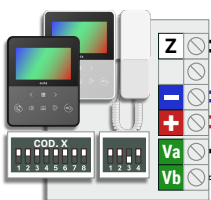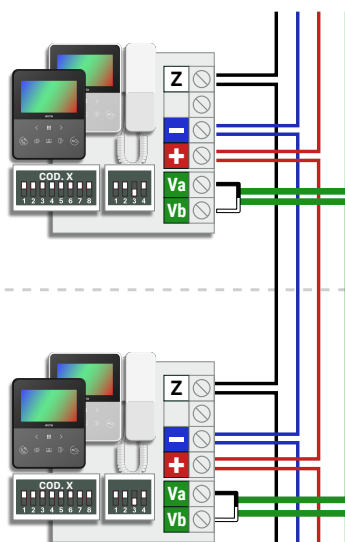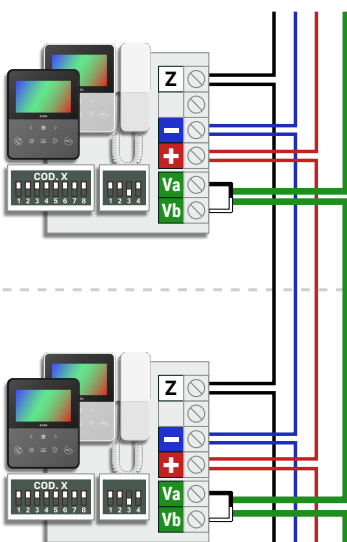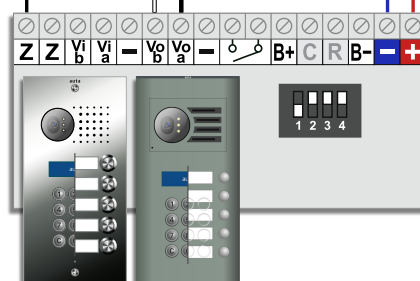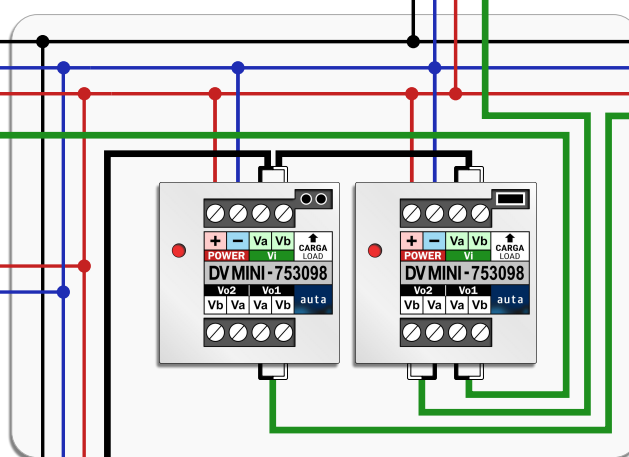ULTIMA PLANTA
LAST FLOORPLANTAS INTERMEDIAS
INTERMEDIATE FLOORSPLANTA 2
FLOOR 2PLANTA 1
FLOOR 1VERTICAL 3
RISER 3

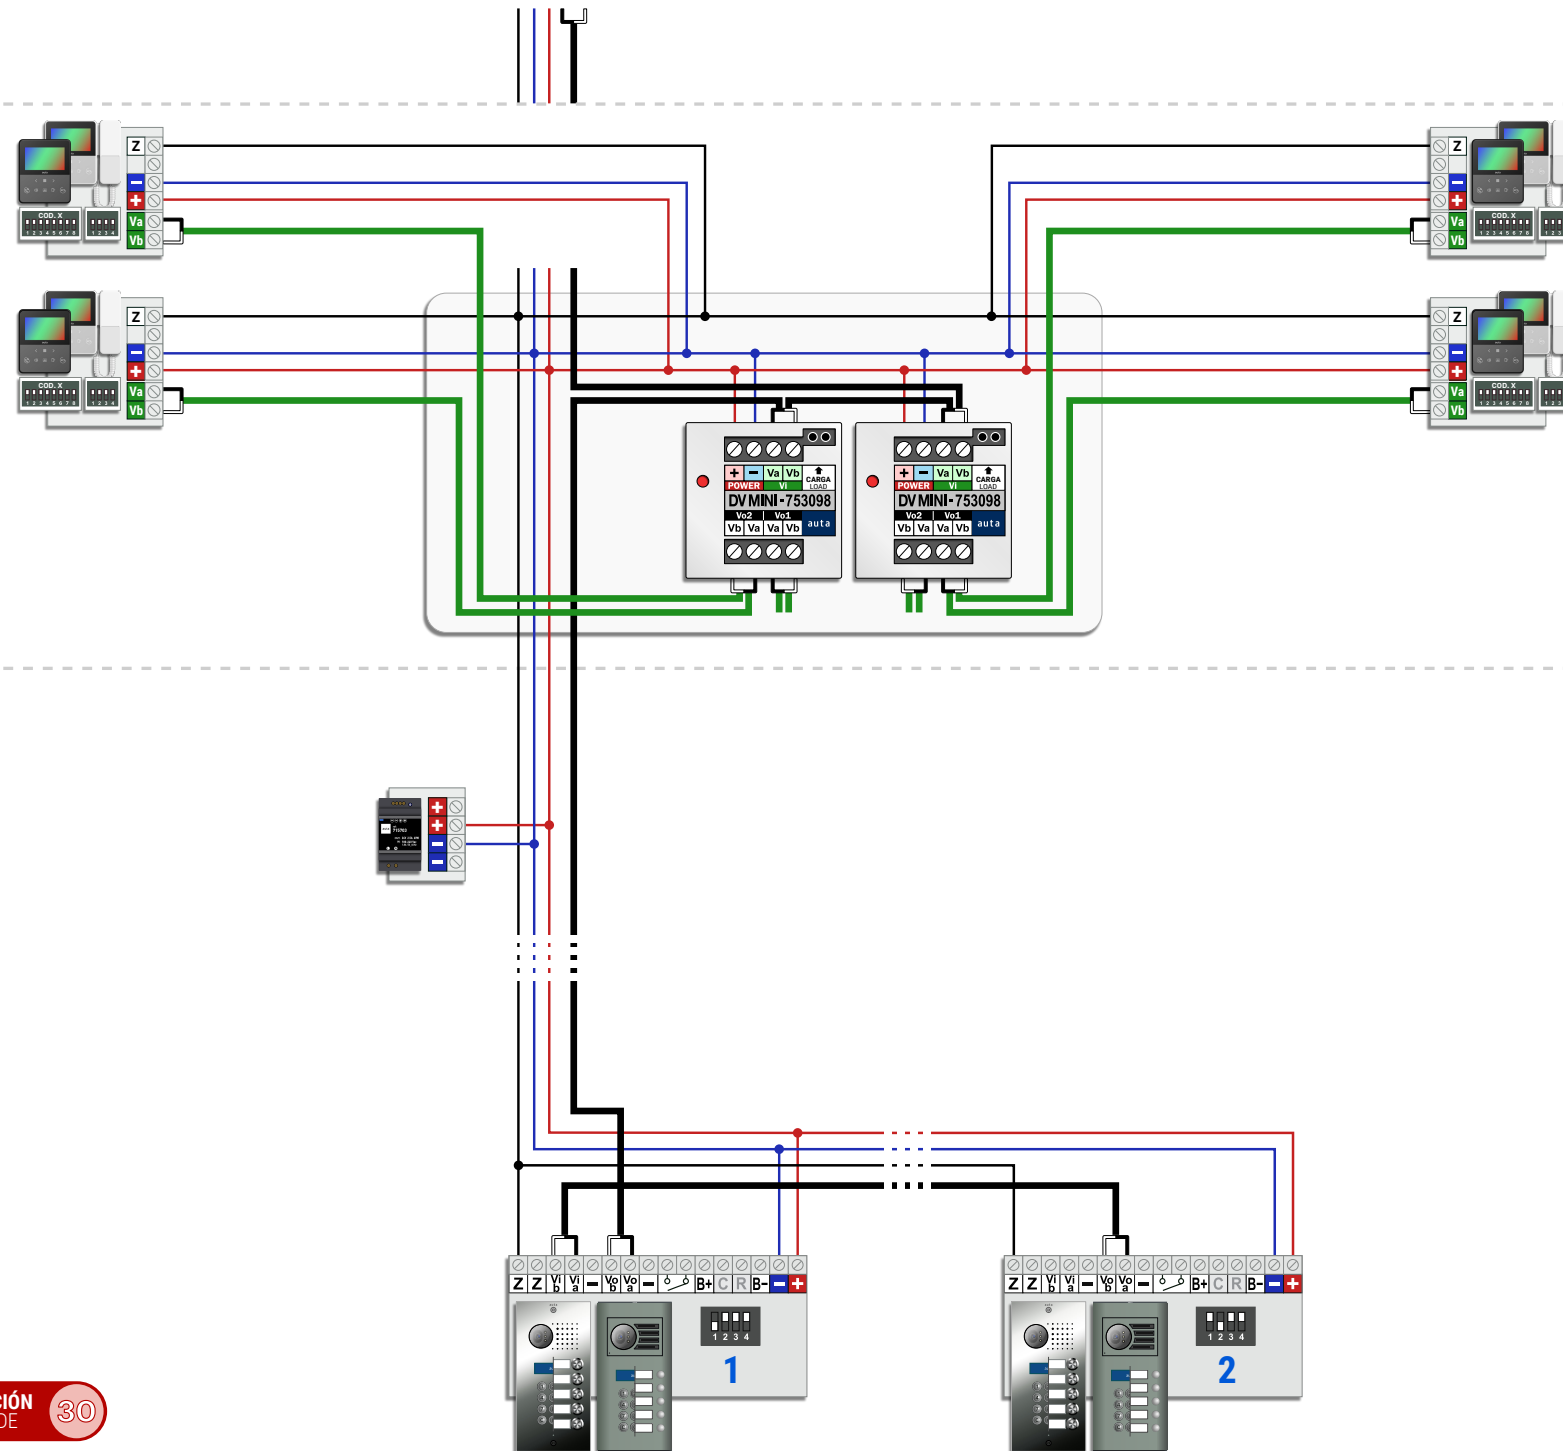
PLANTA 2
FLOOR 2PLANTA 1
FLOOR 1

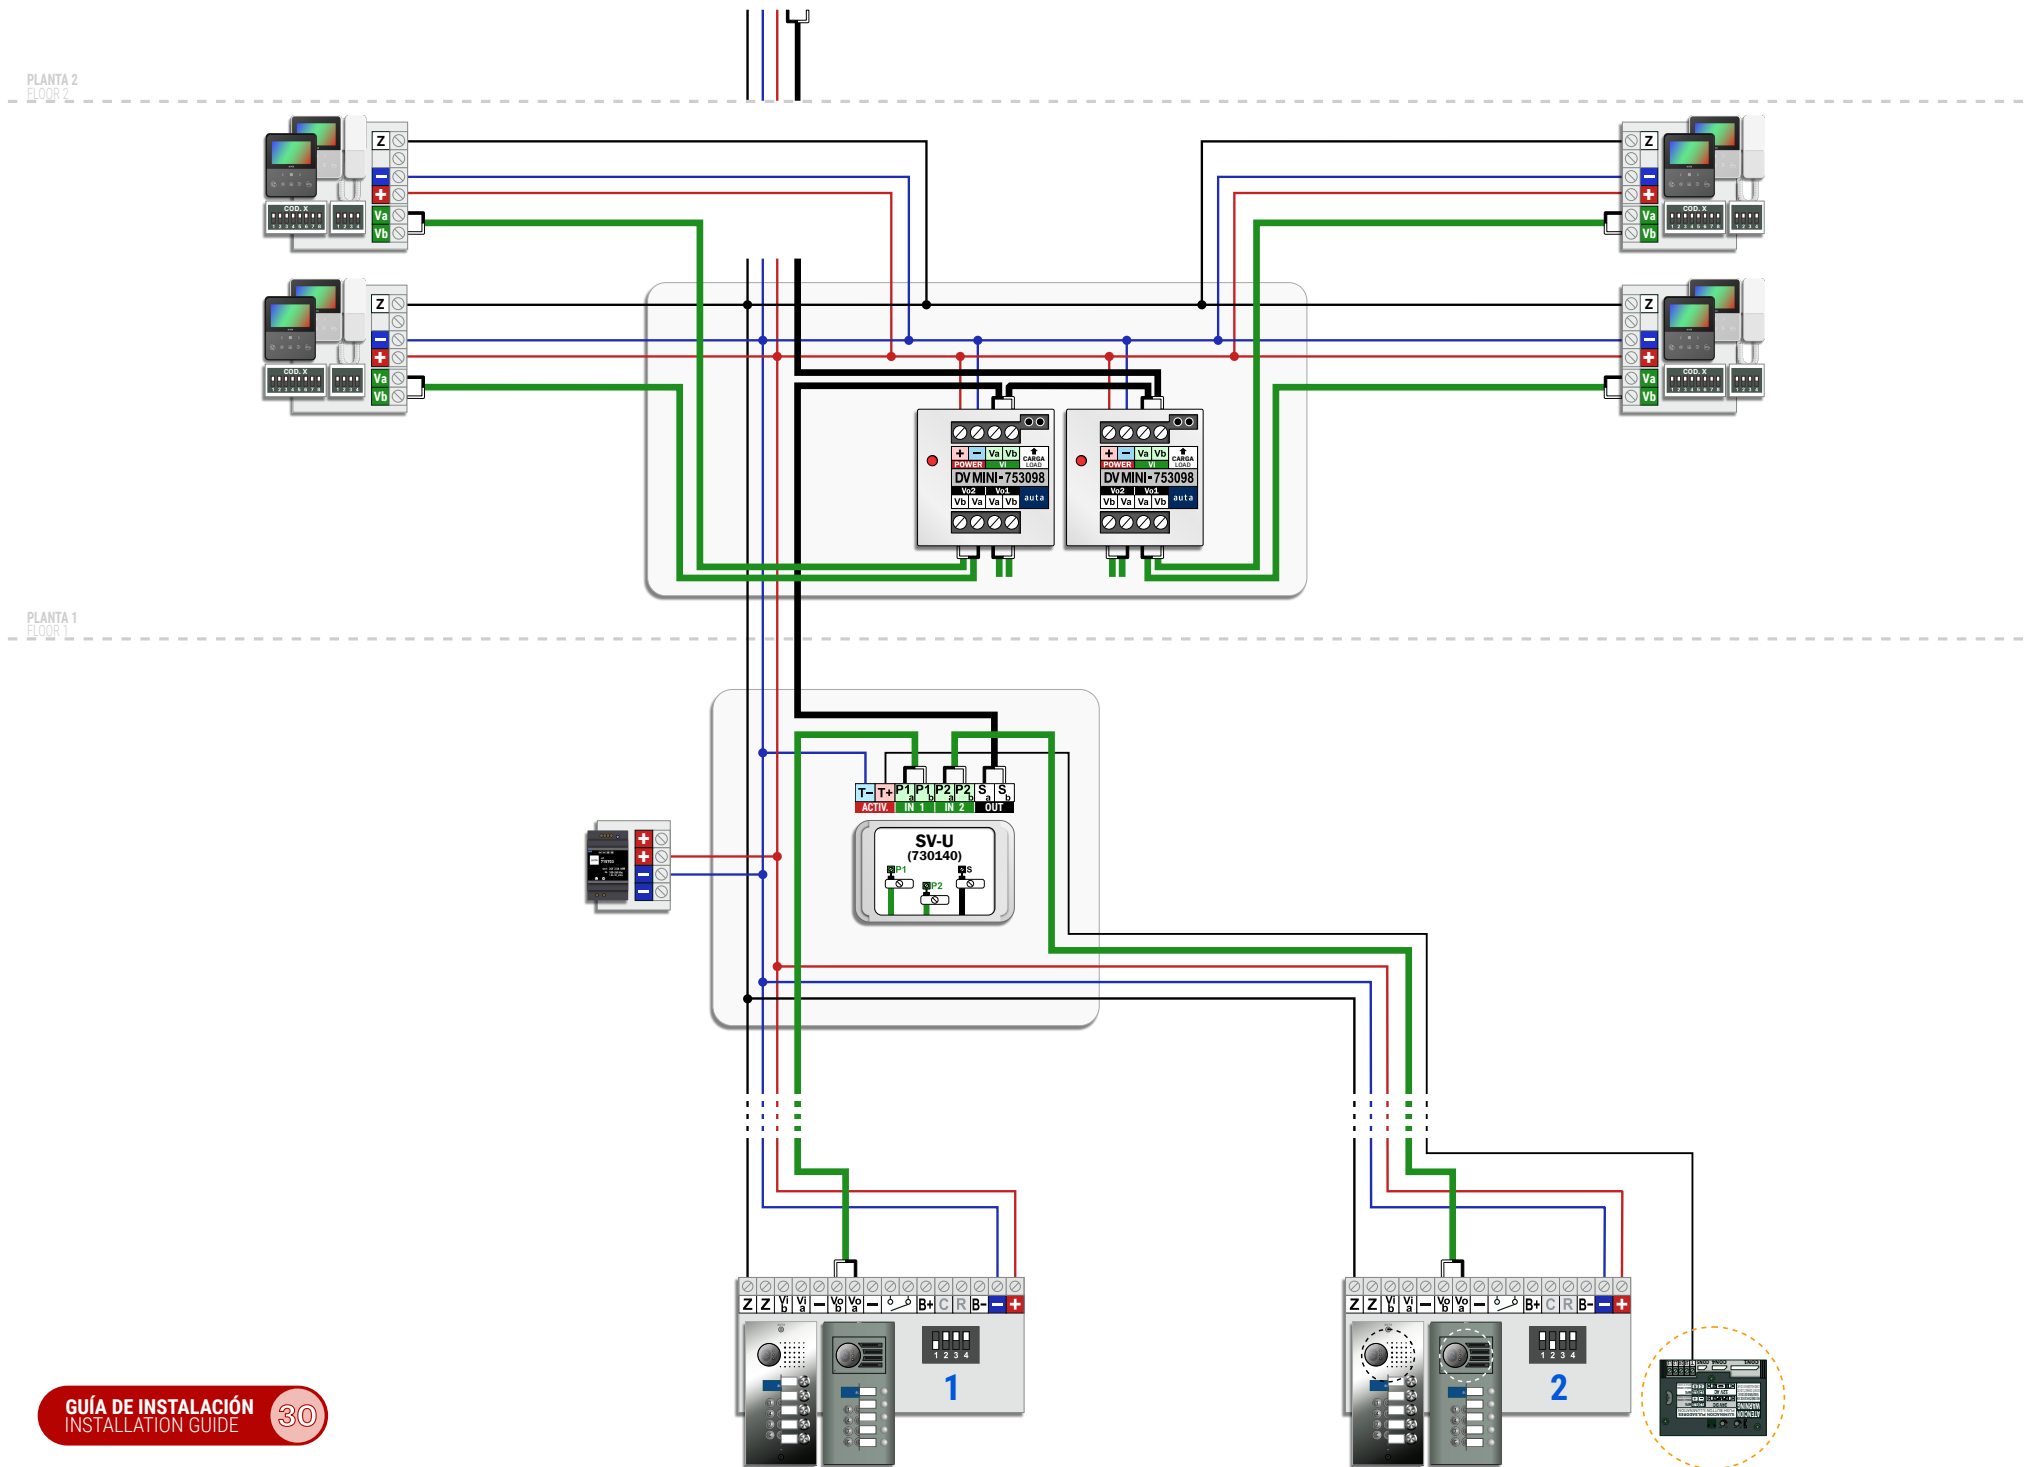

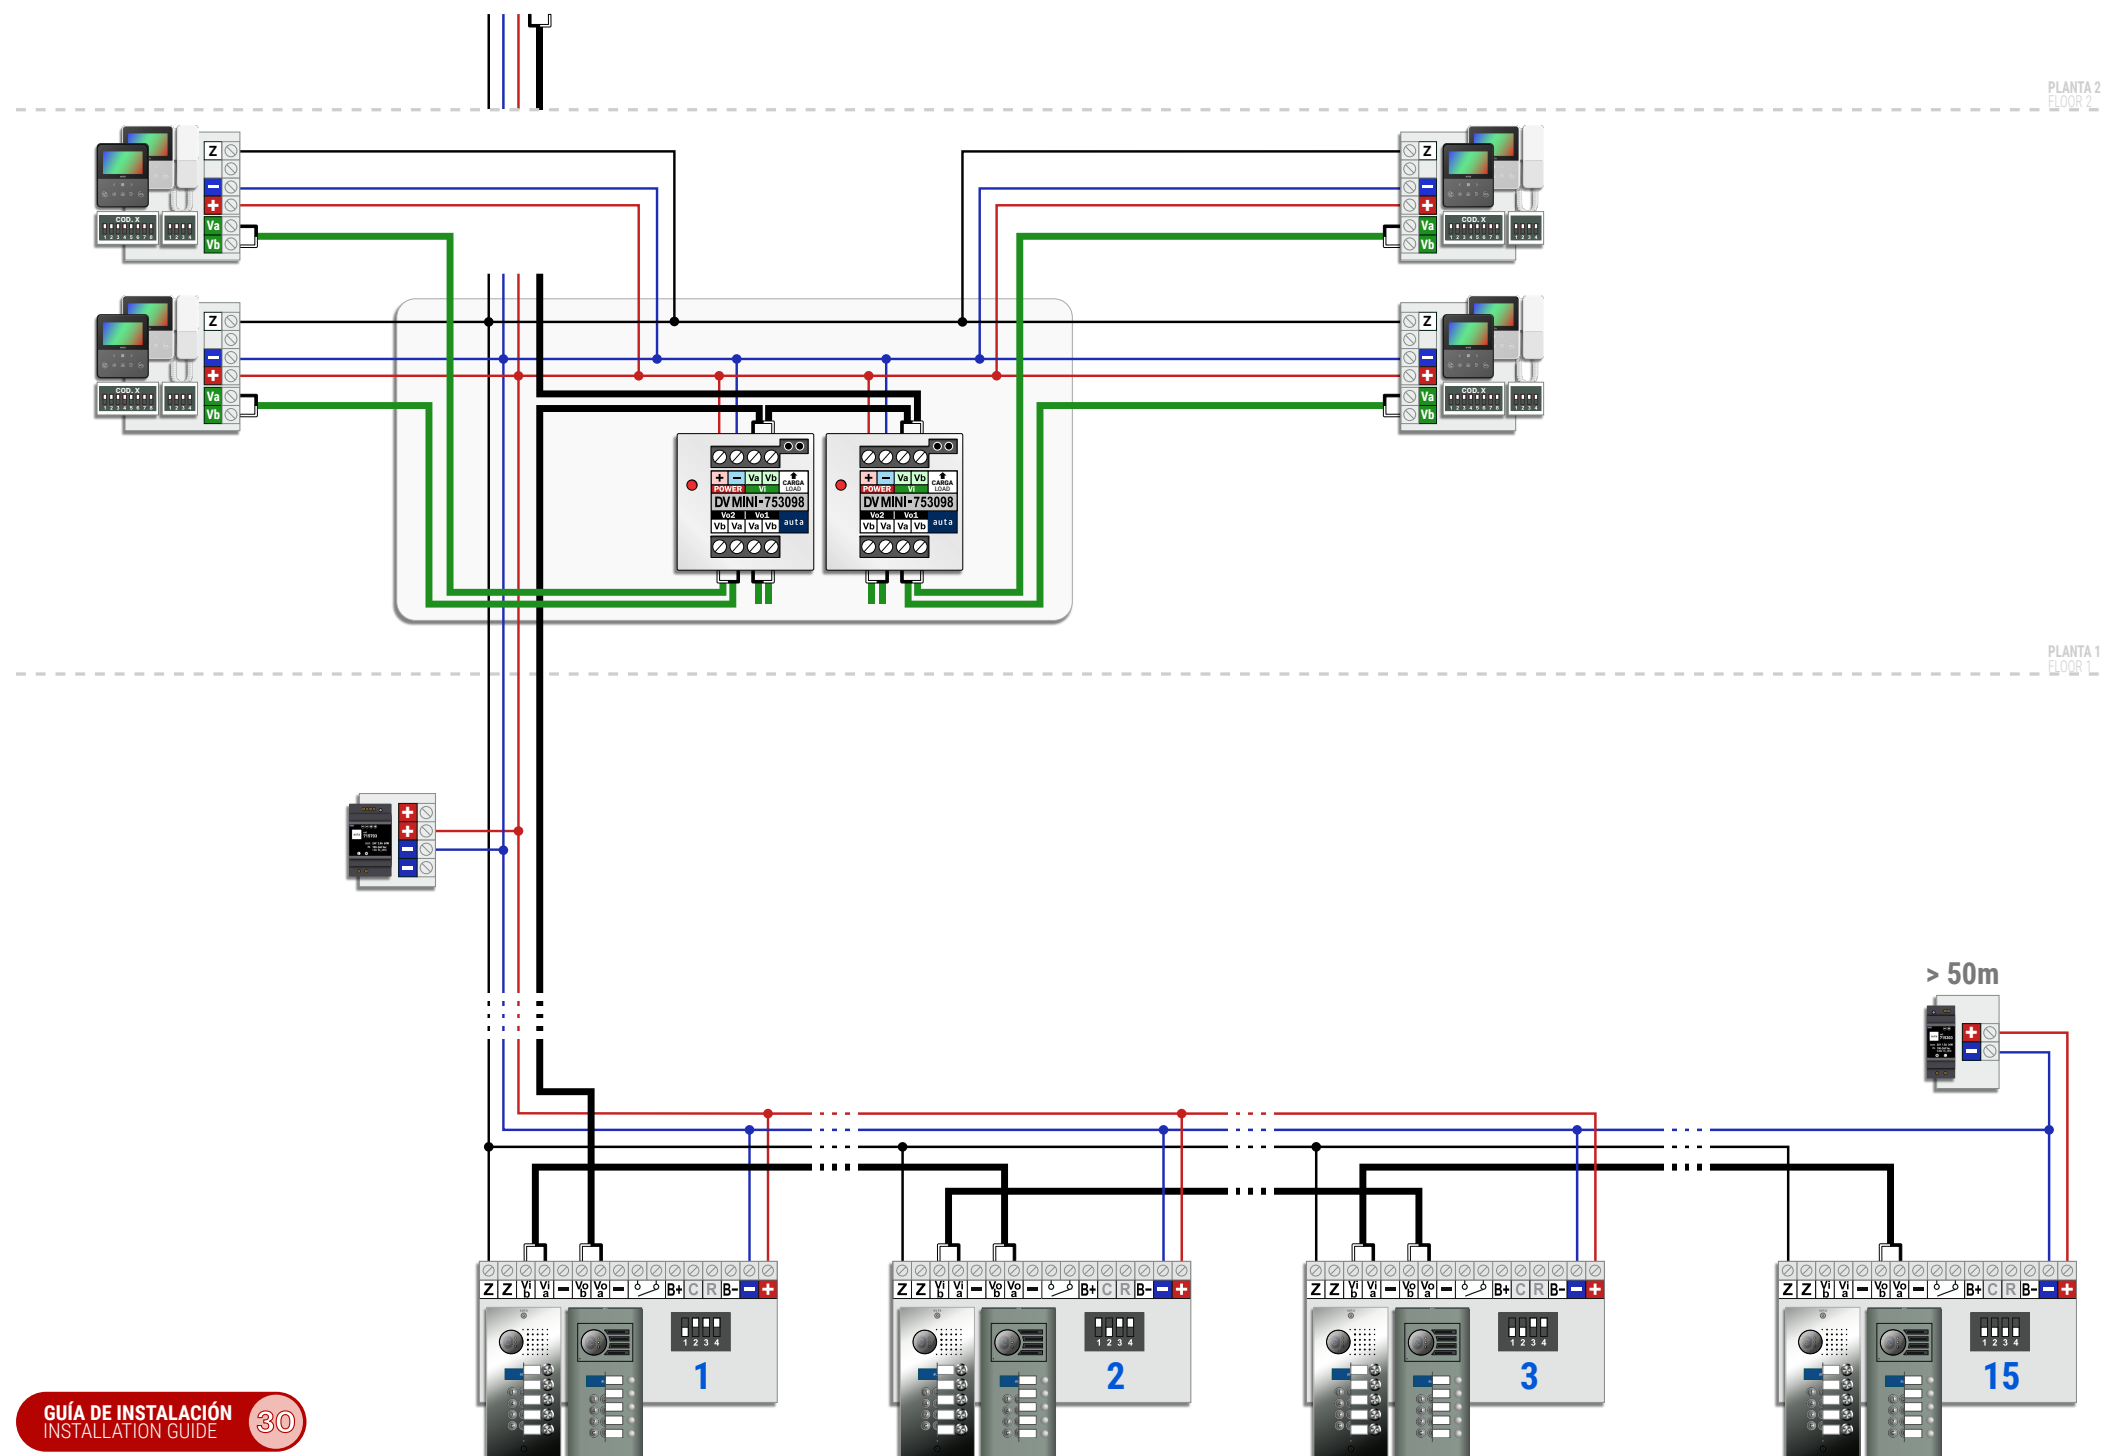

PLANTA 2
FLOOR 2

PLANTA 1
FLOOR 1

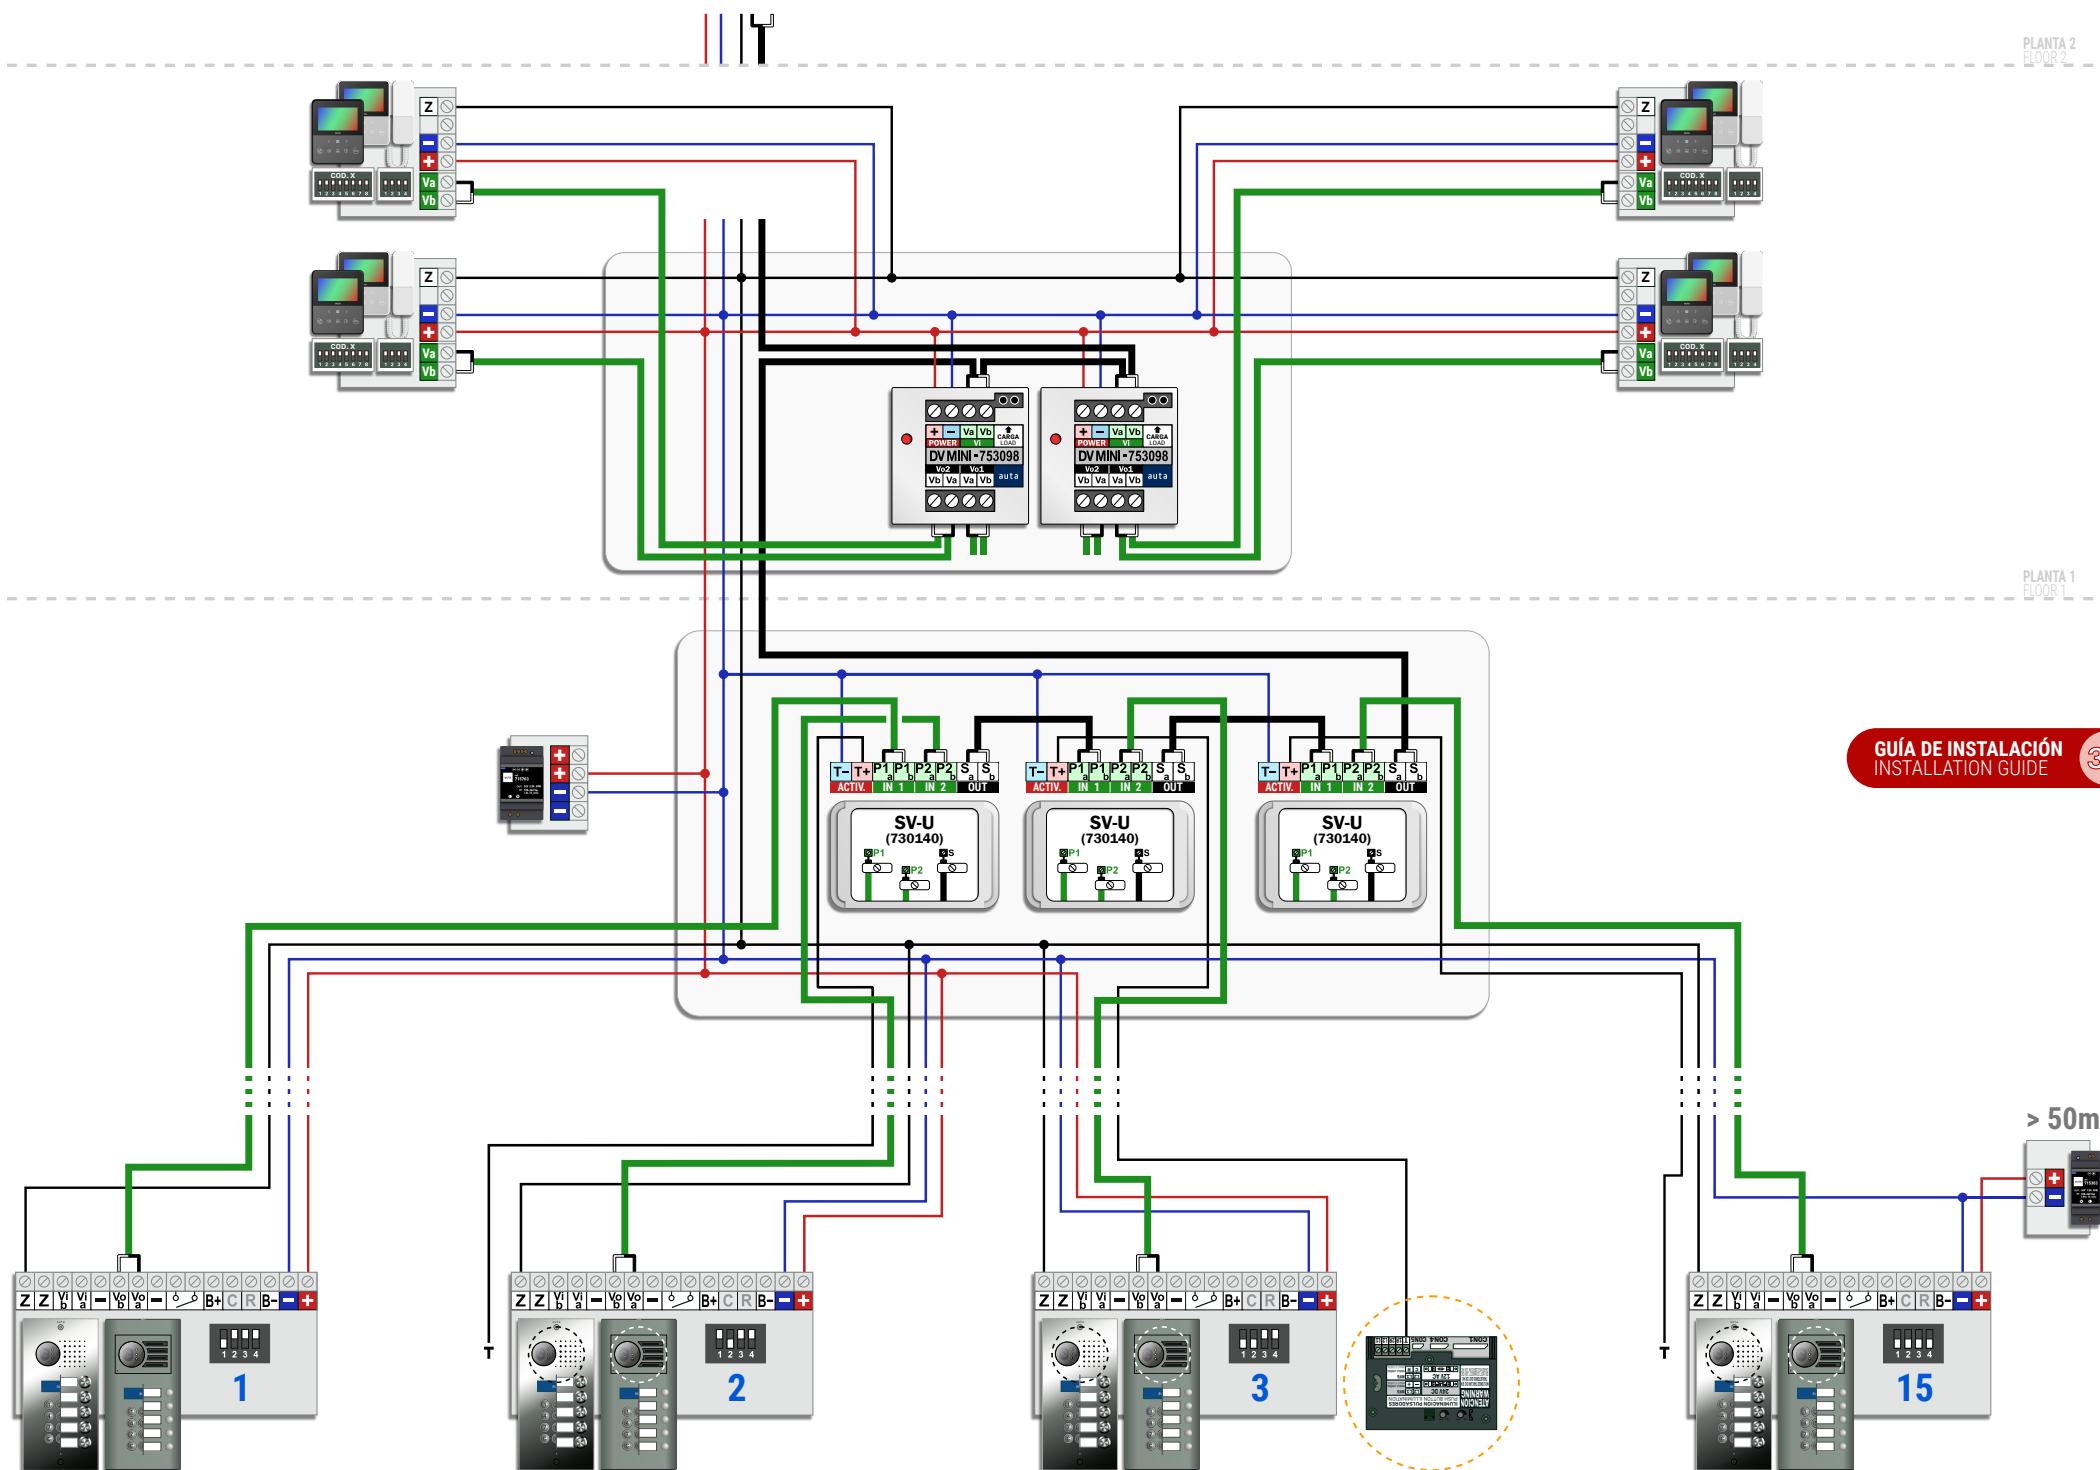



GUÍA DE INSTALACIÓN
INSTALLATION GUIDE 30










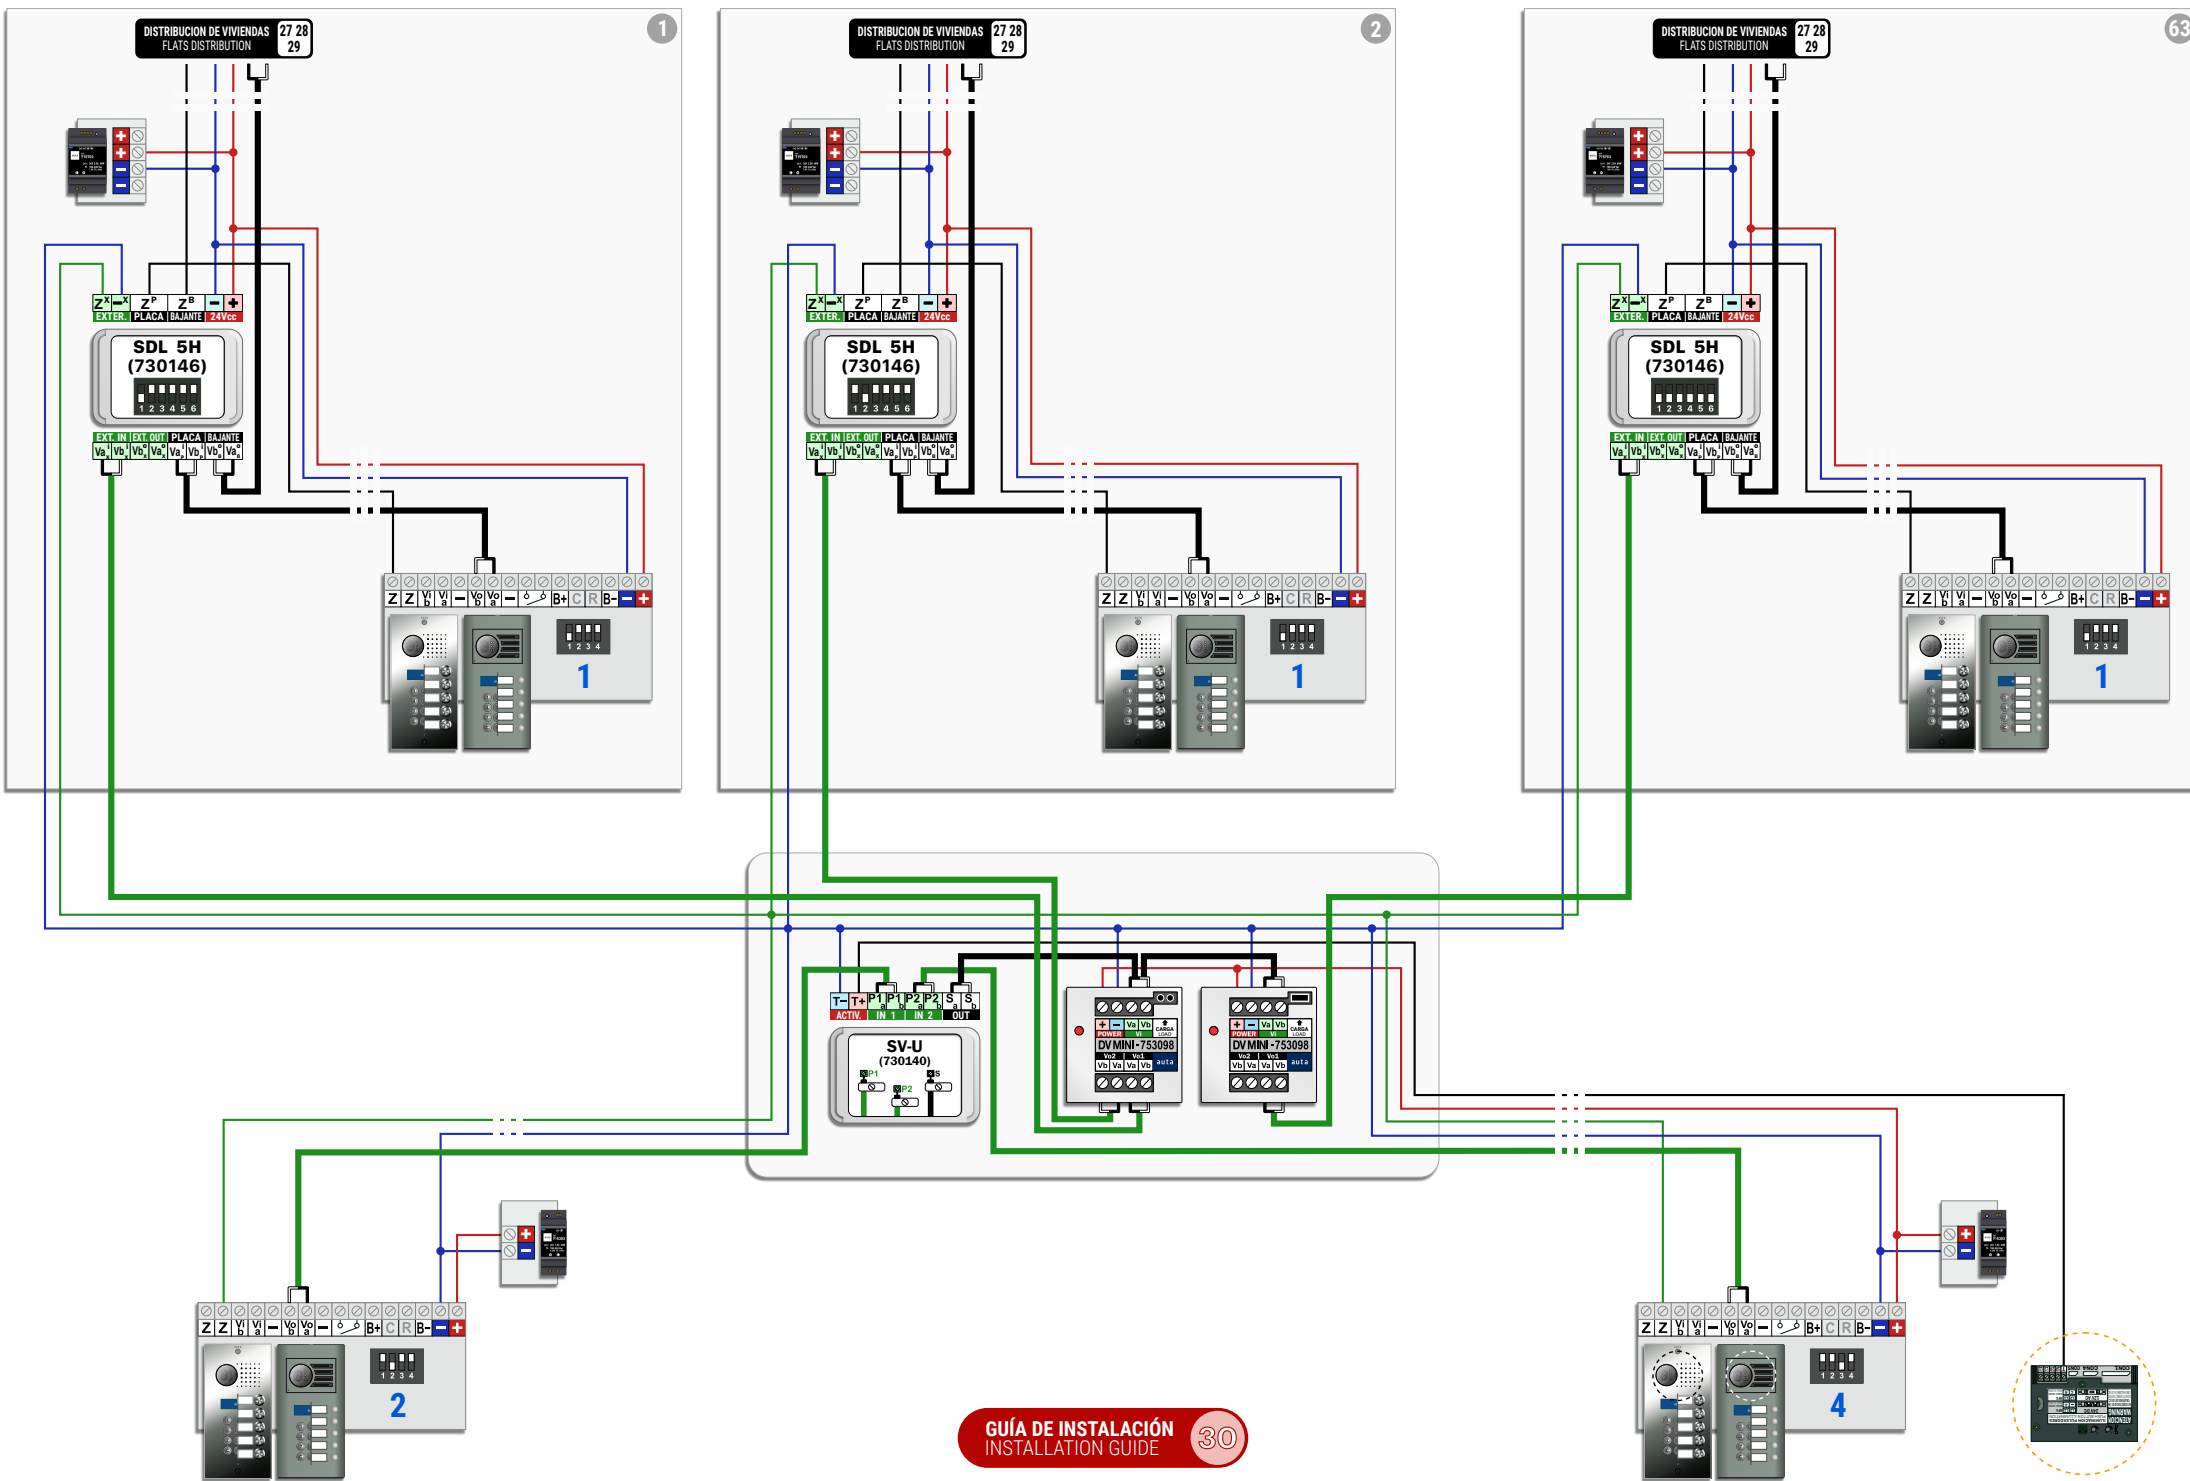

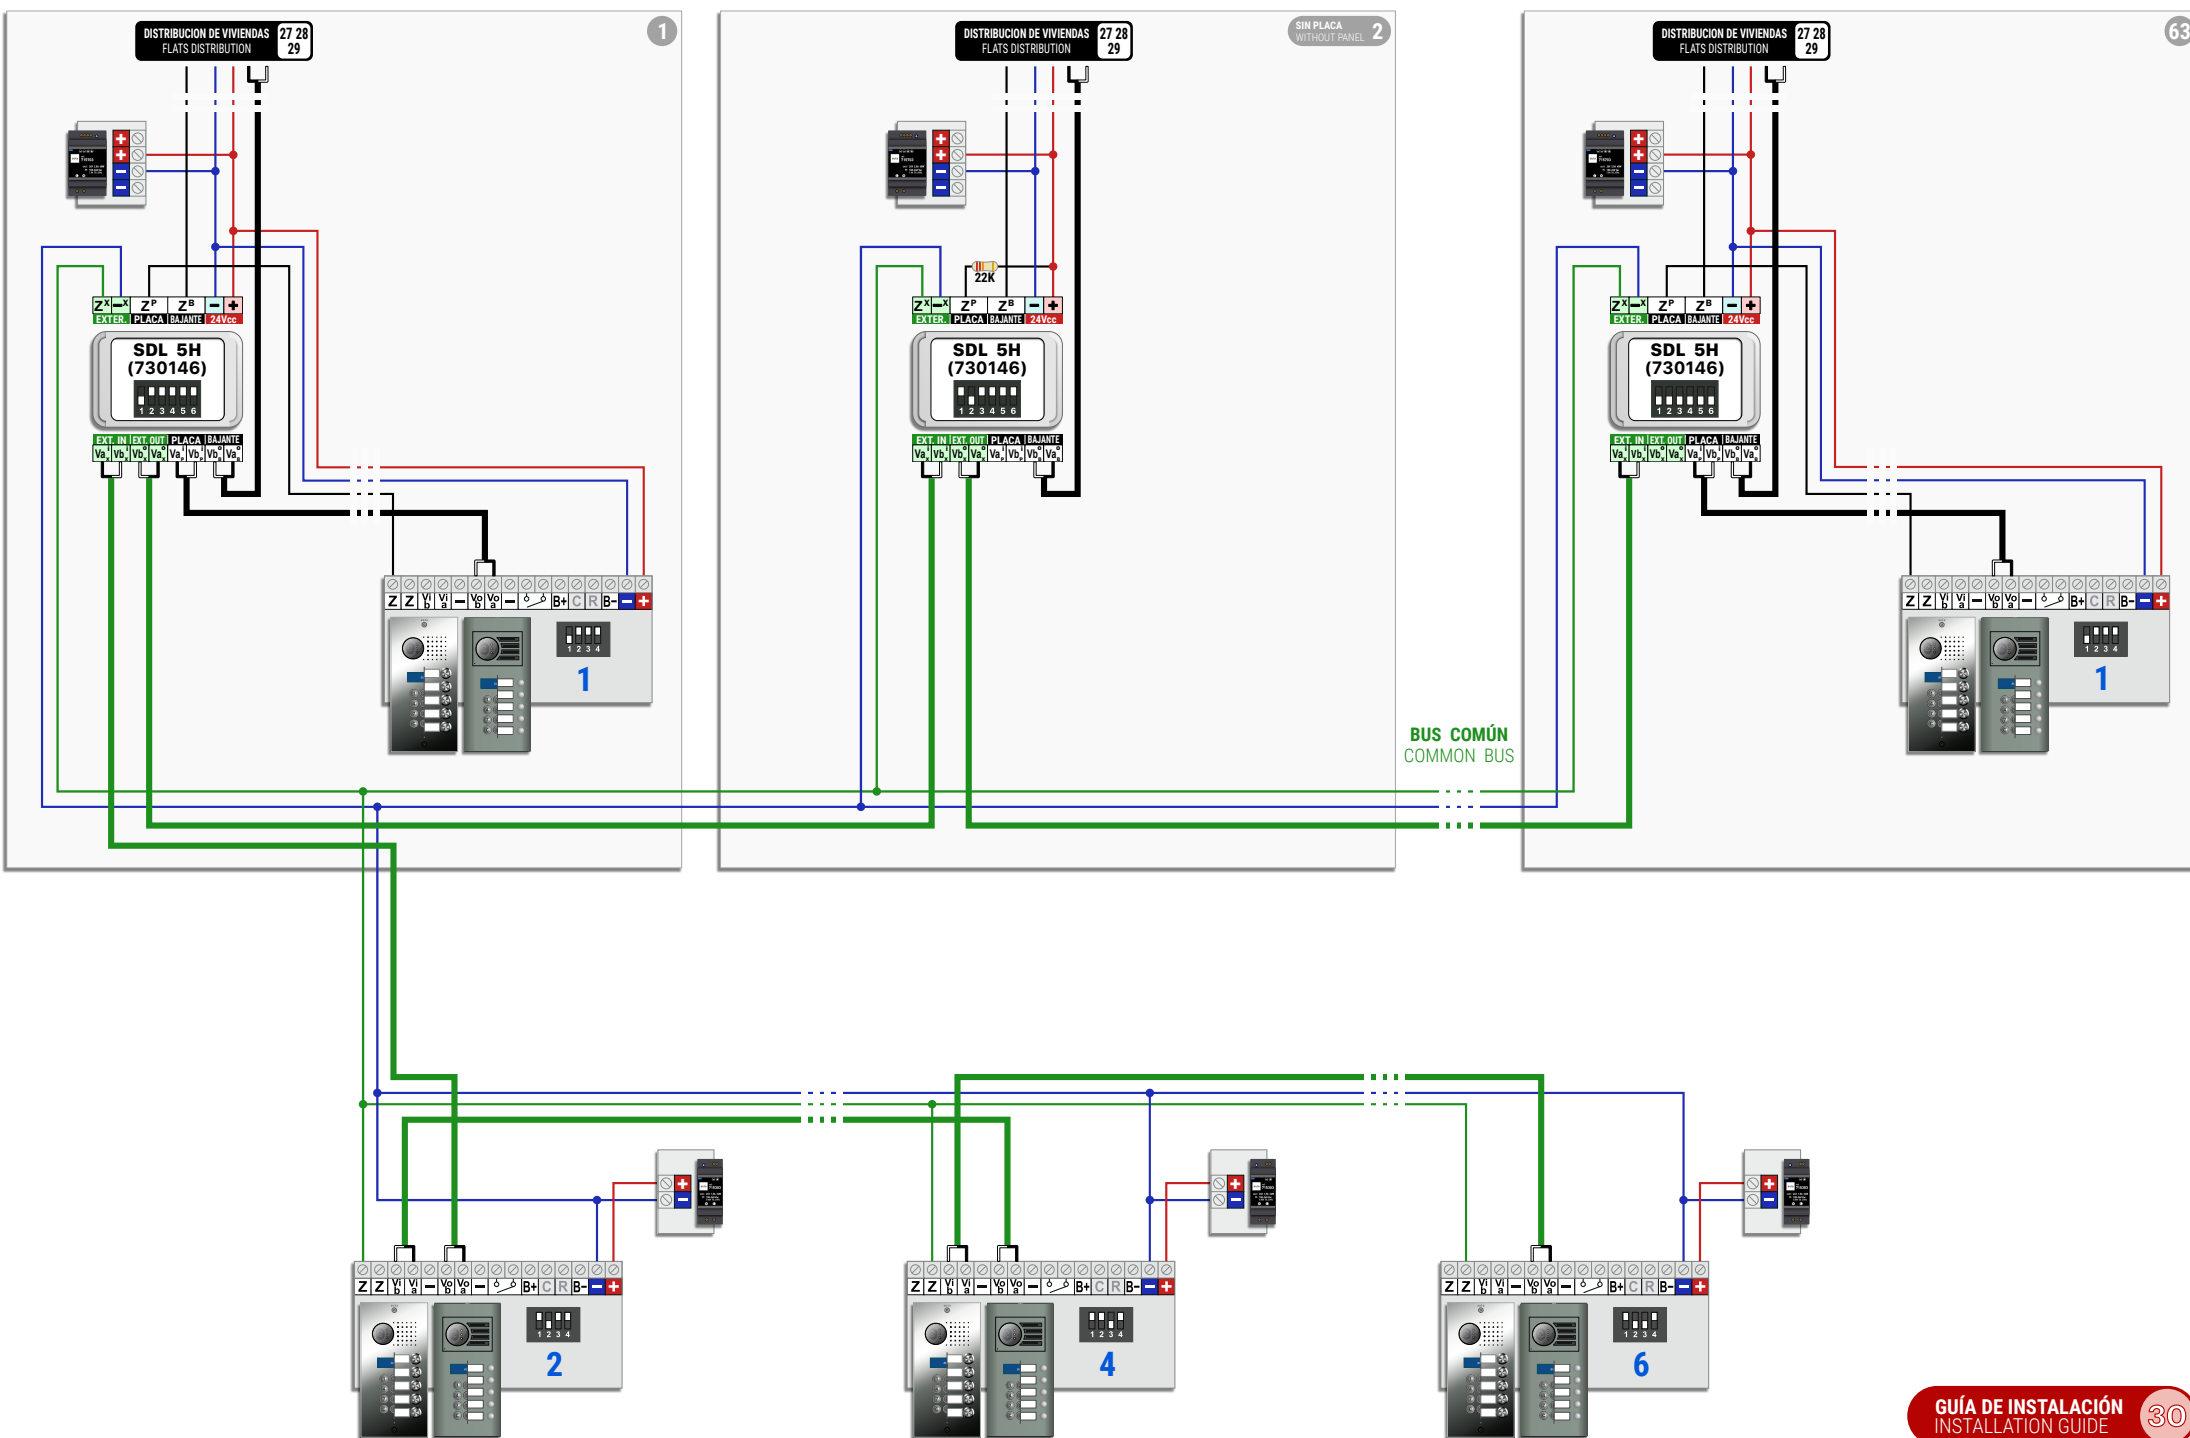

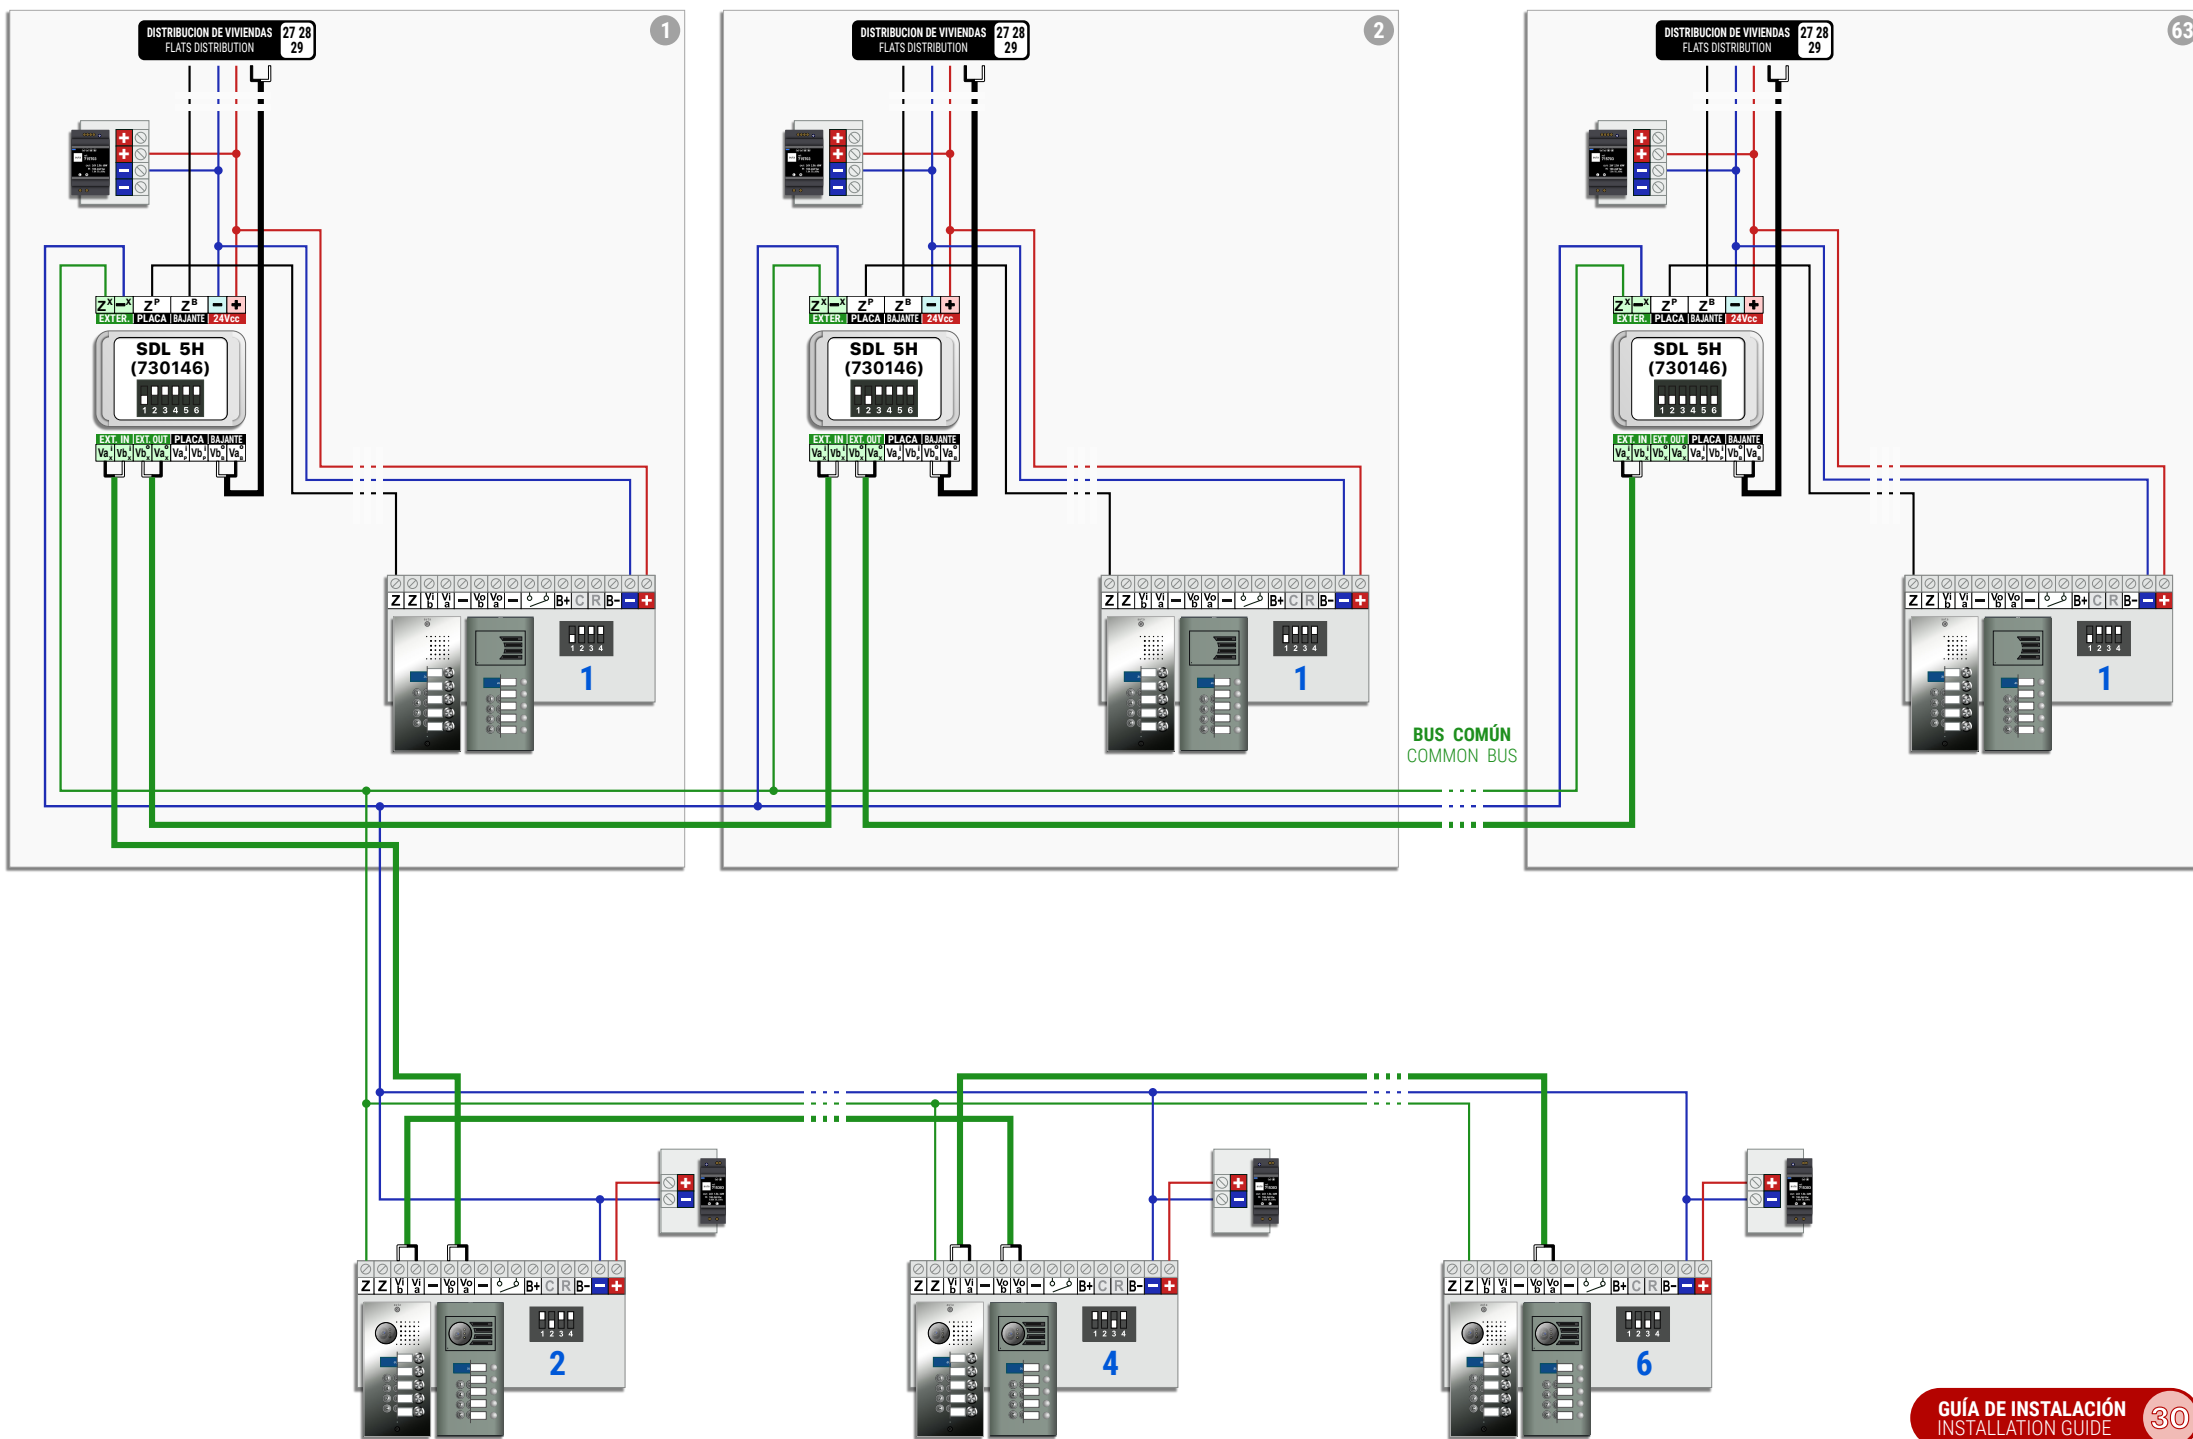


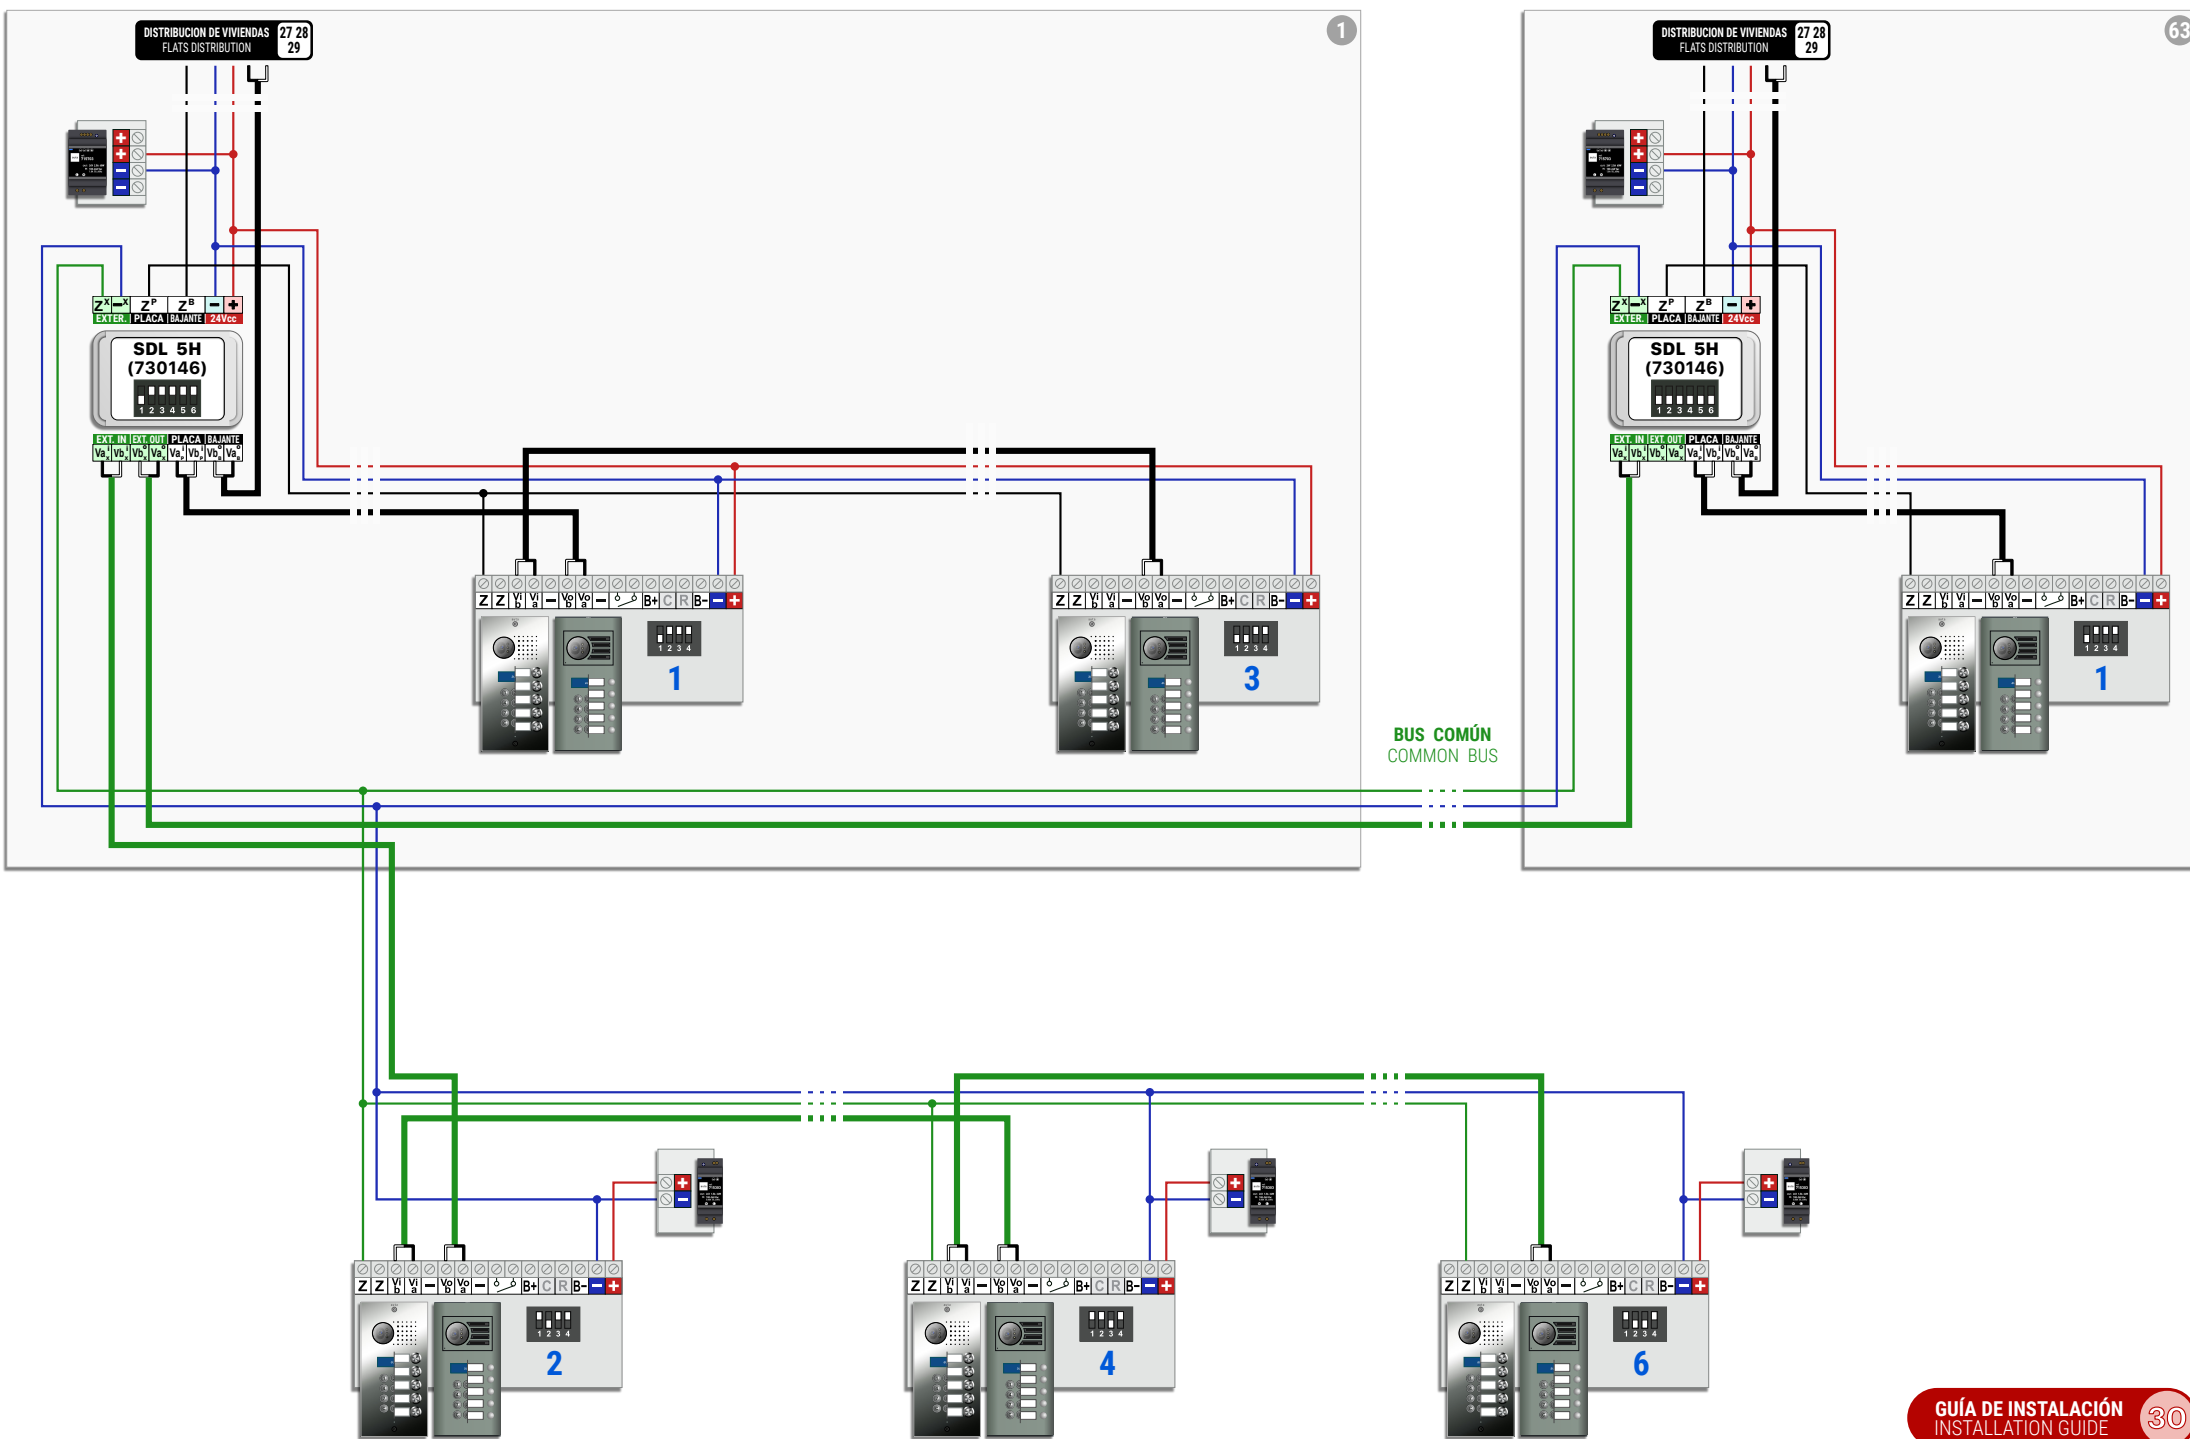


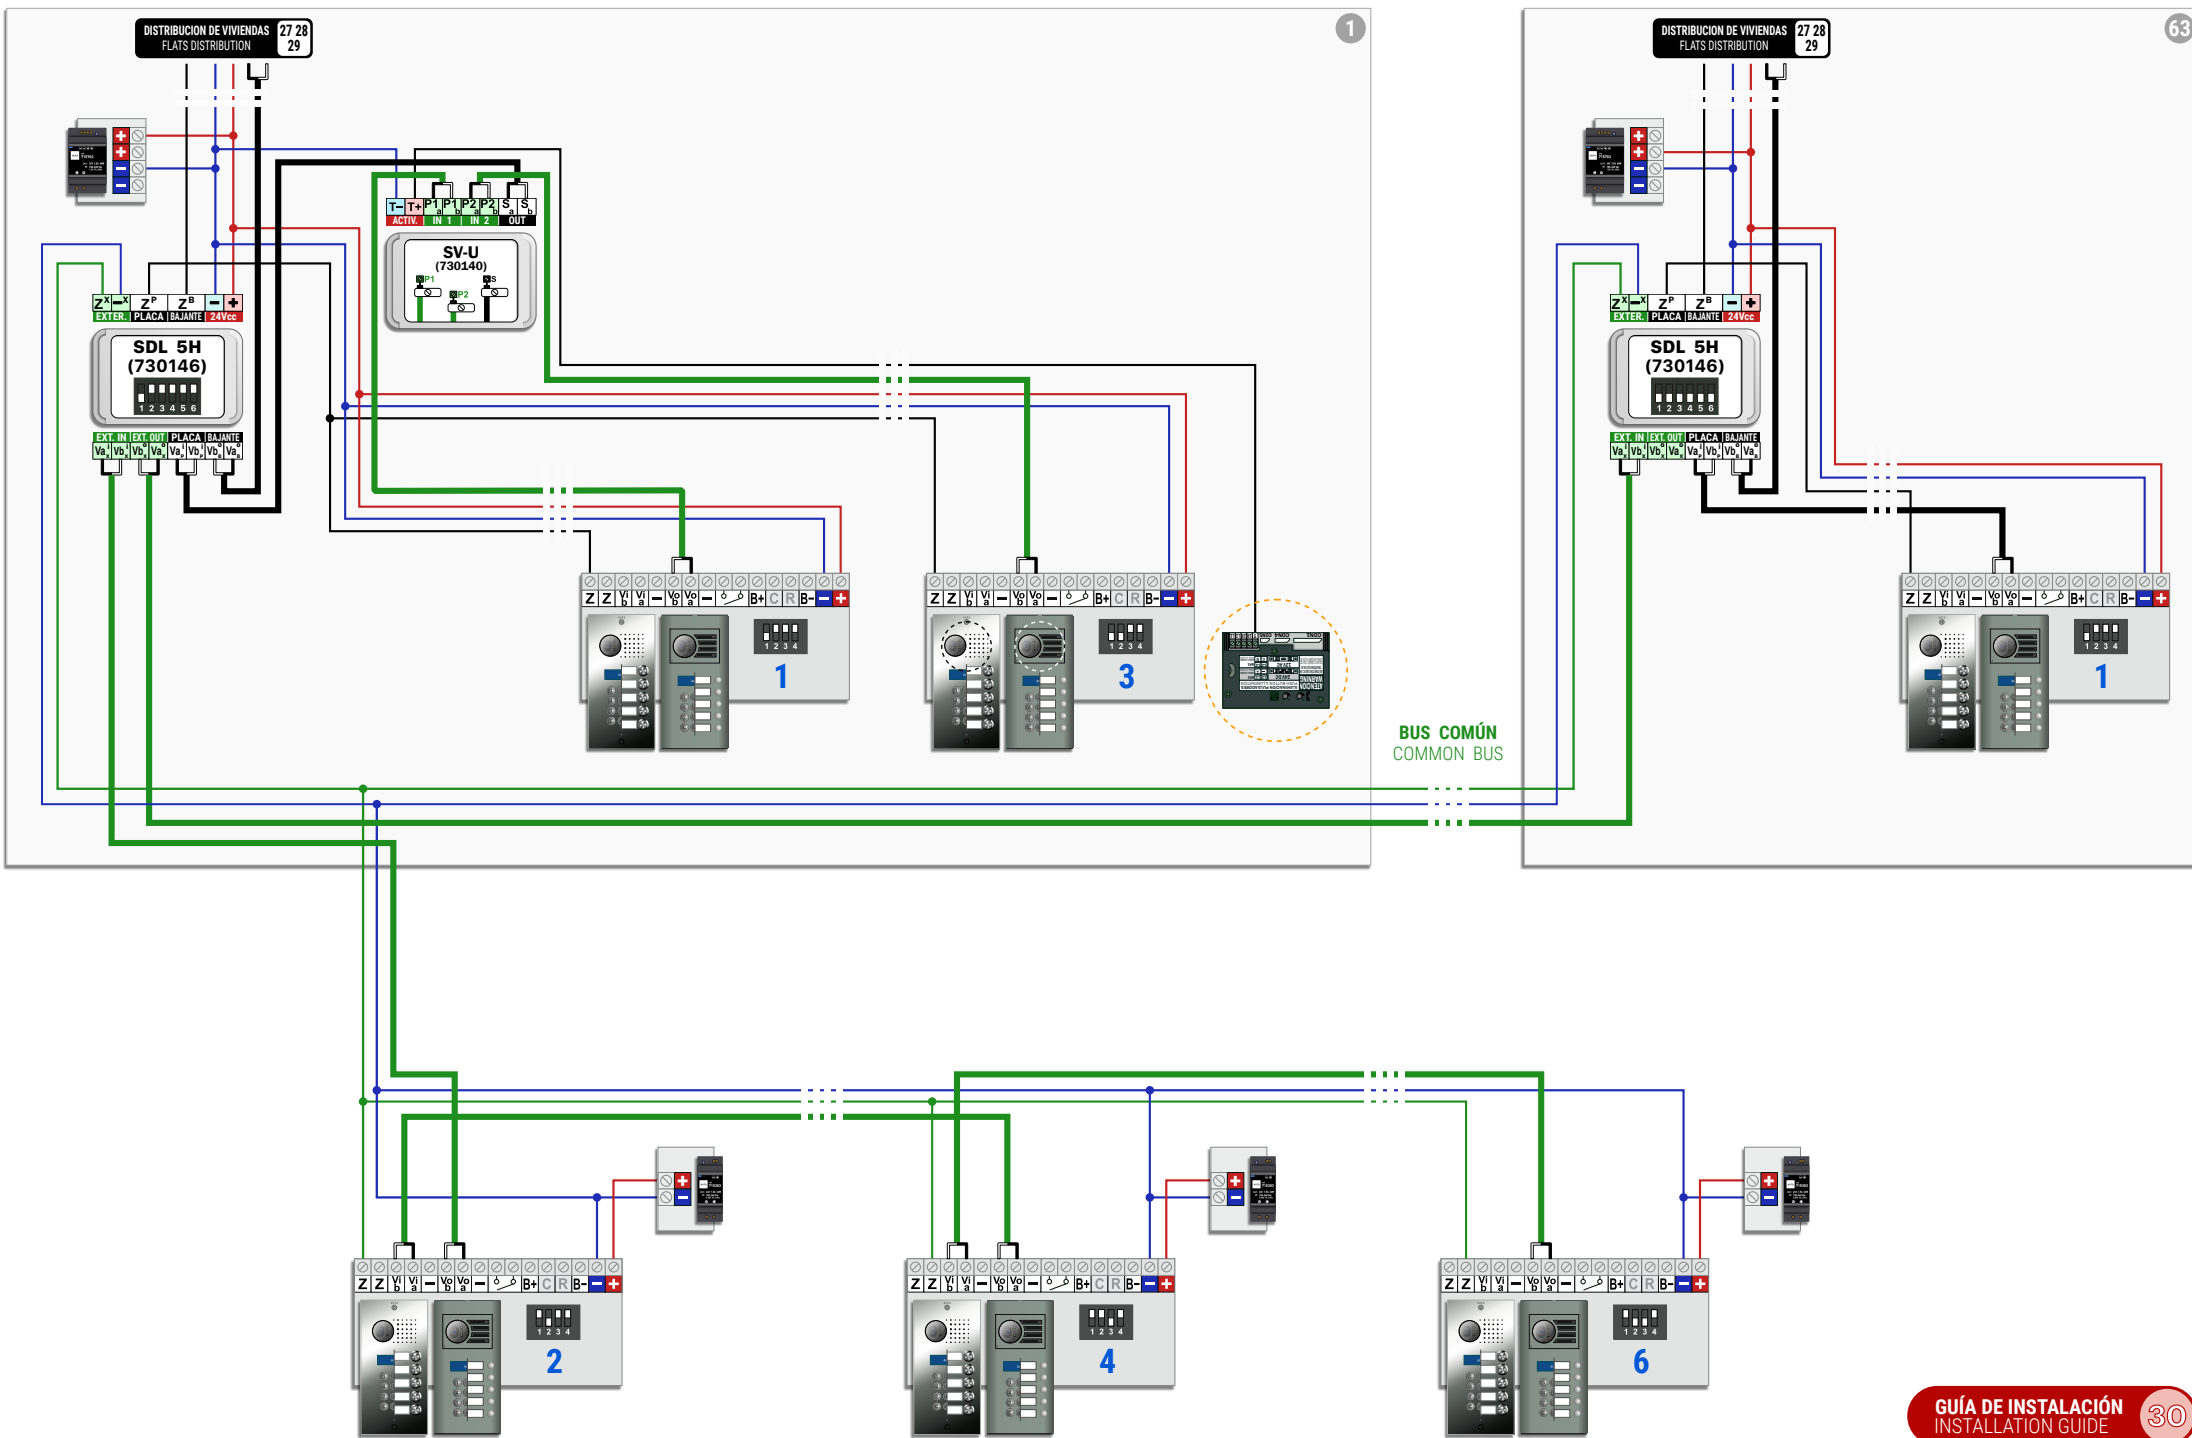



PLANTA 2
FLOOR 2


PLANTA 1
FLOOR 1

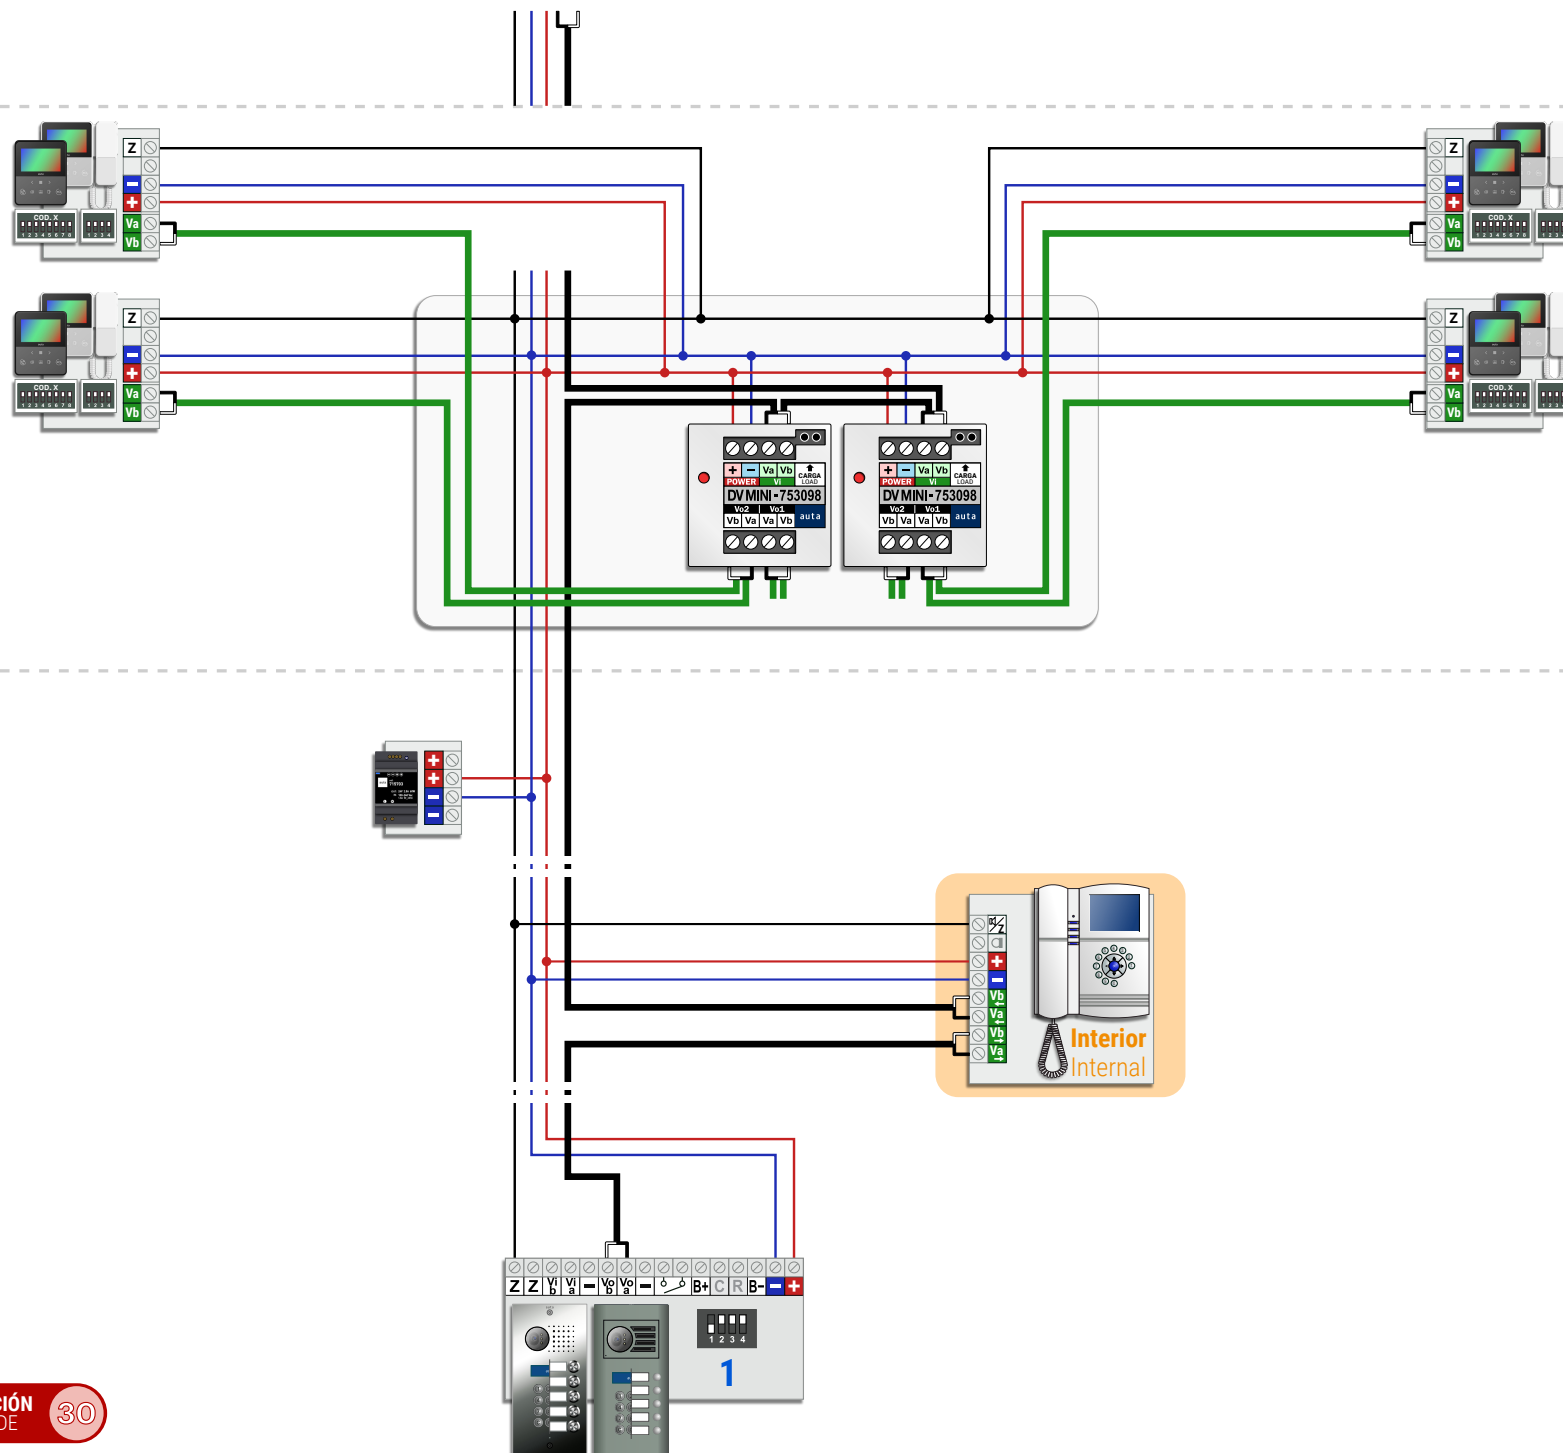


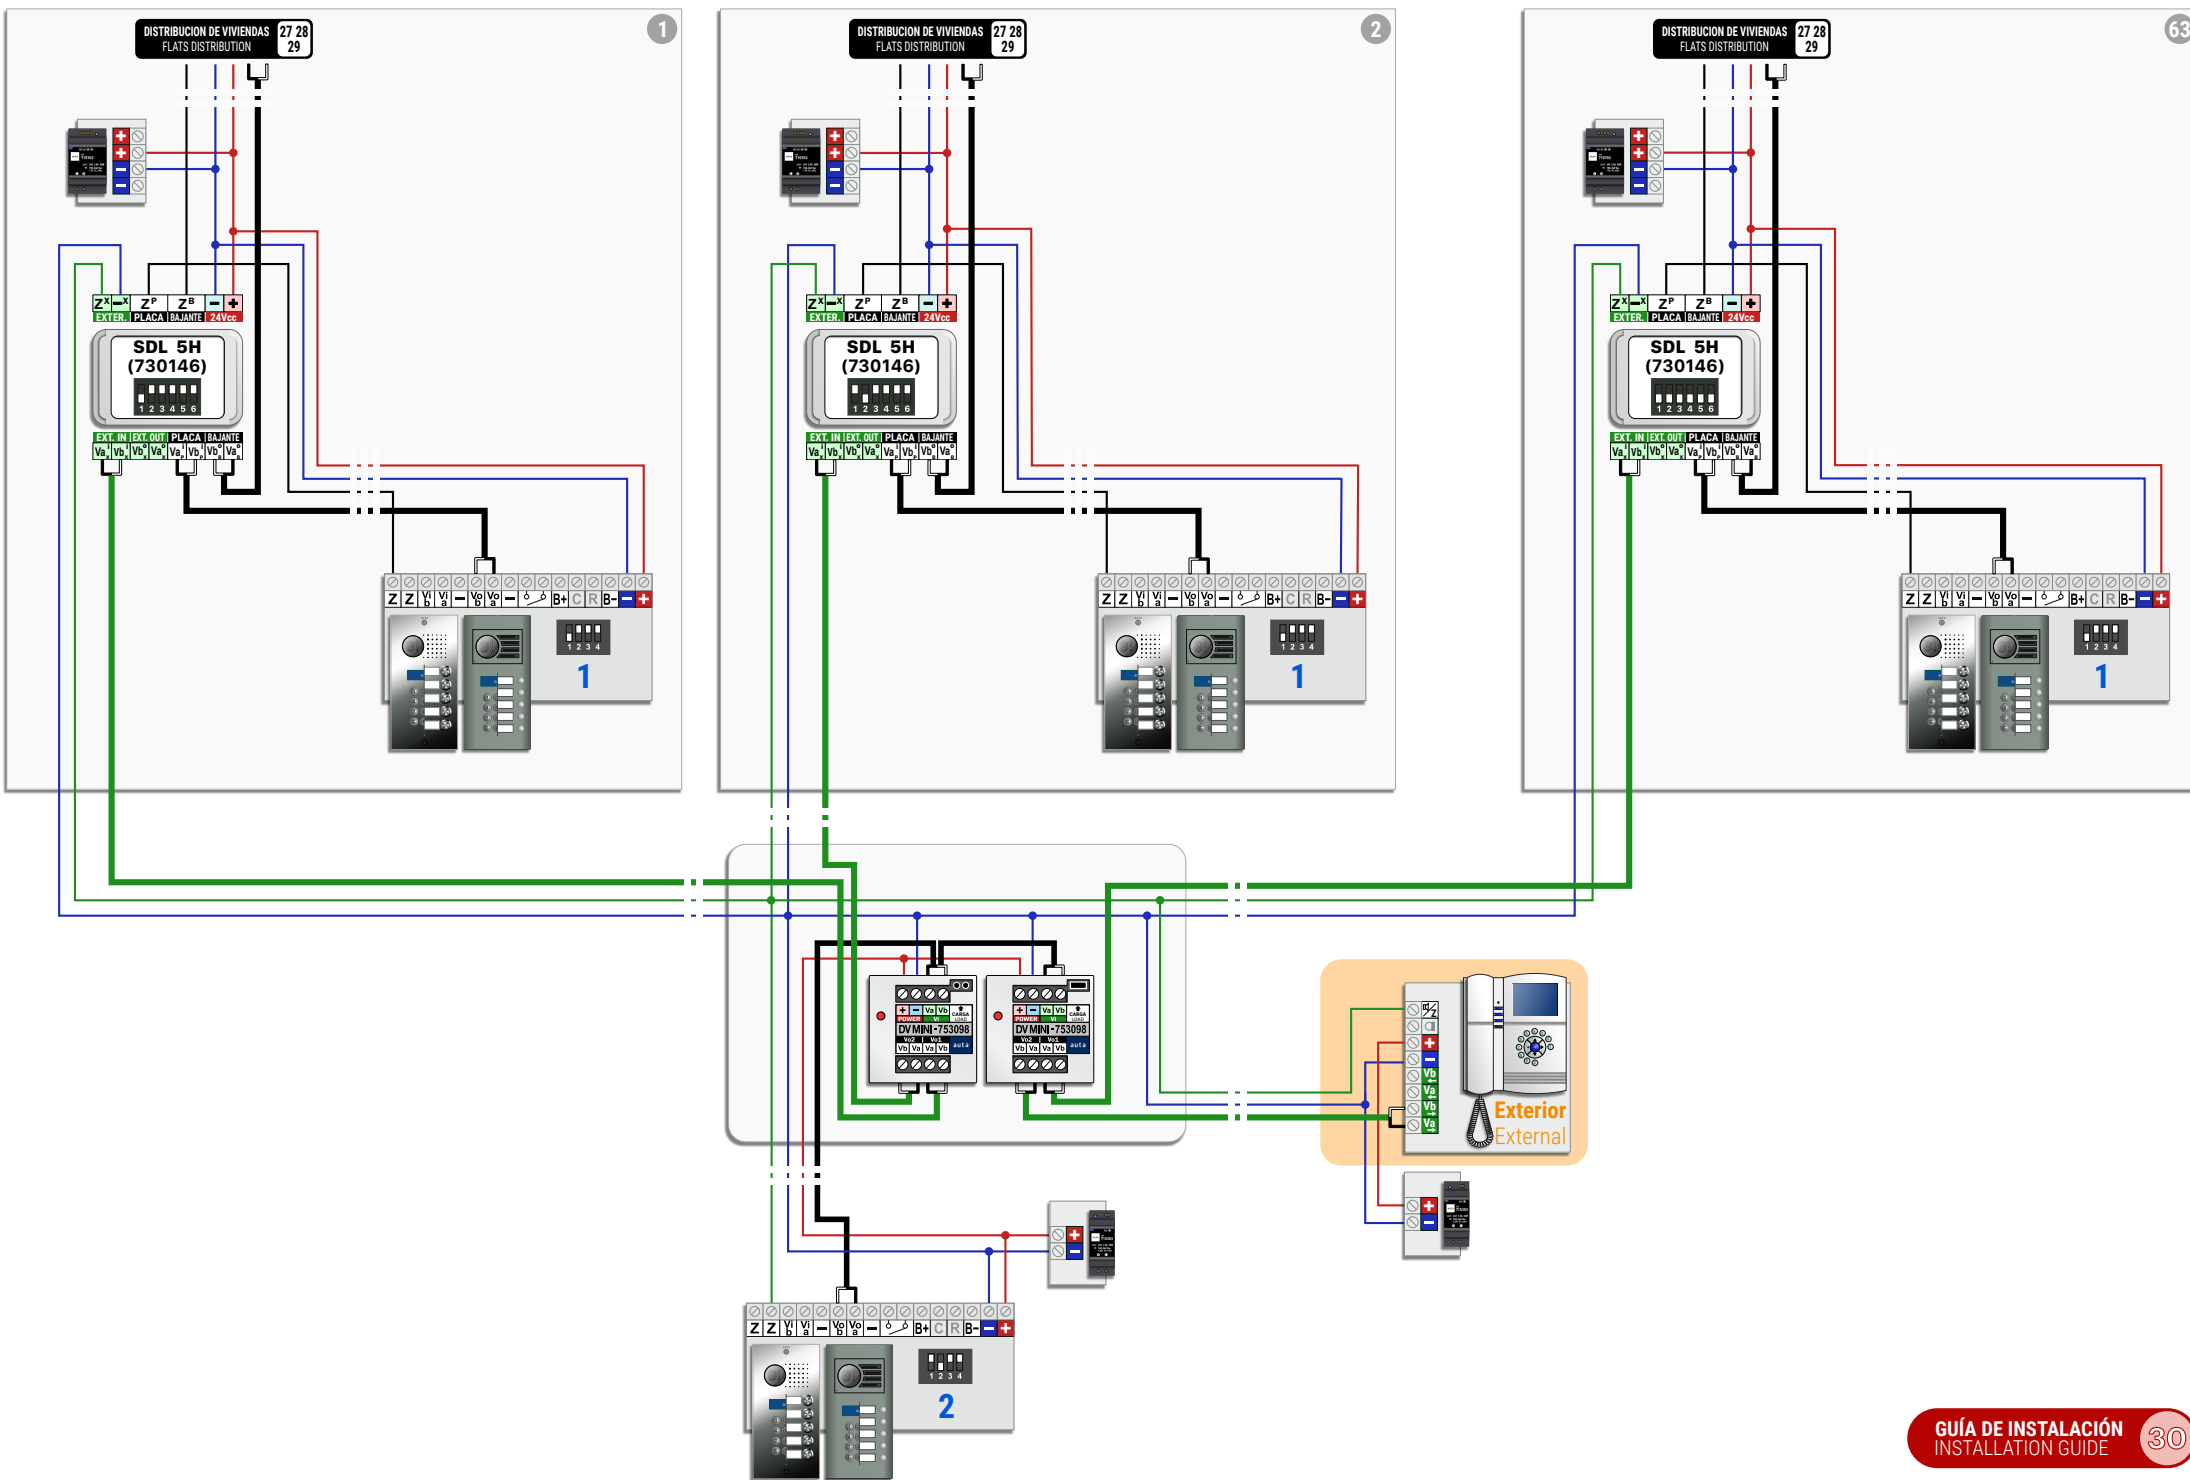

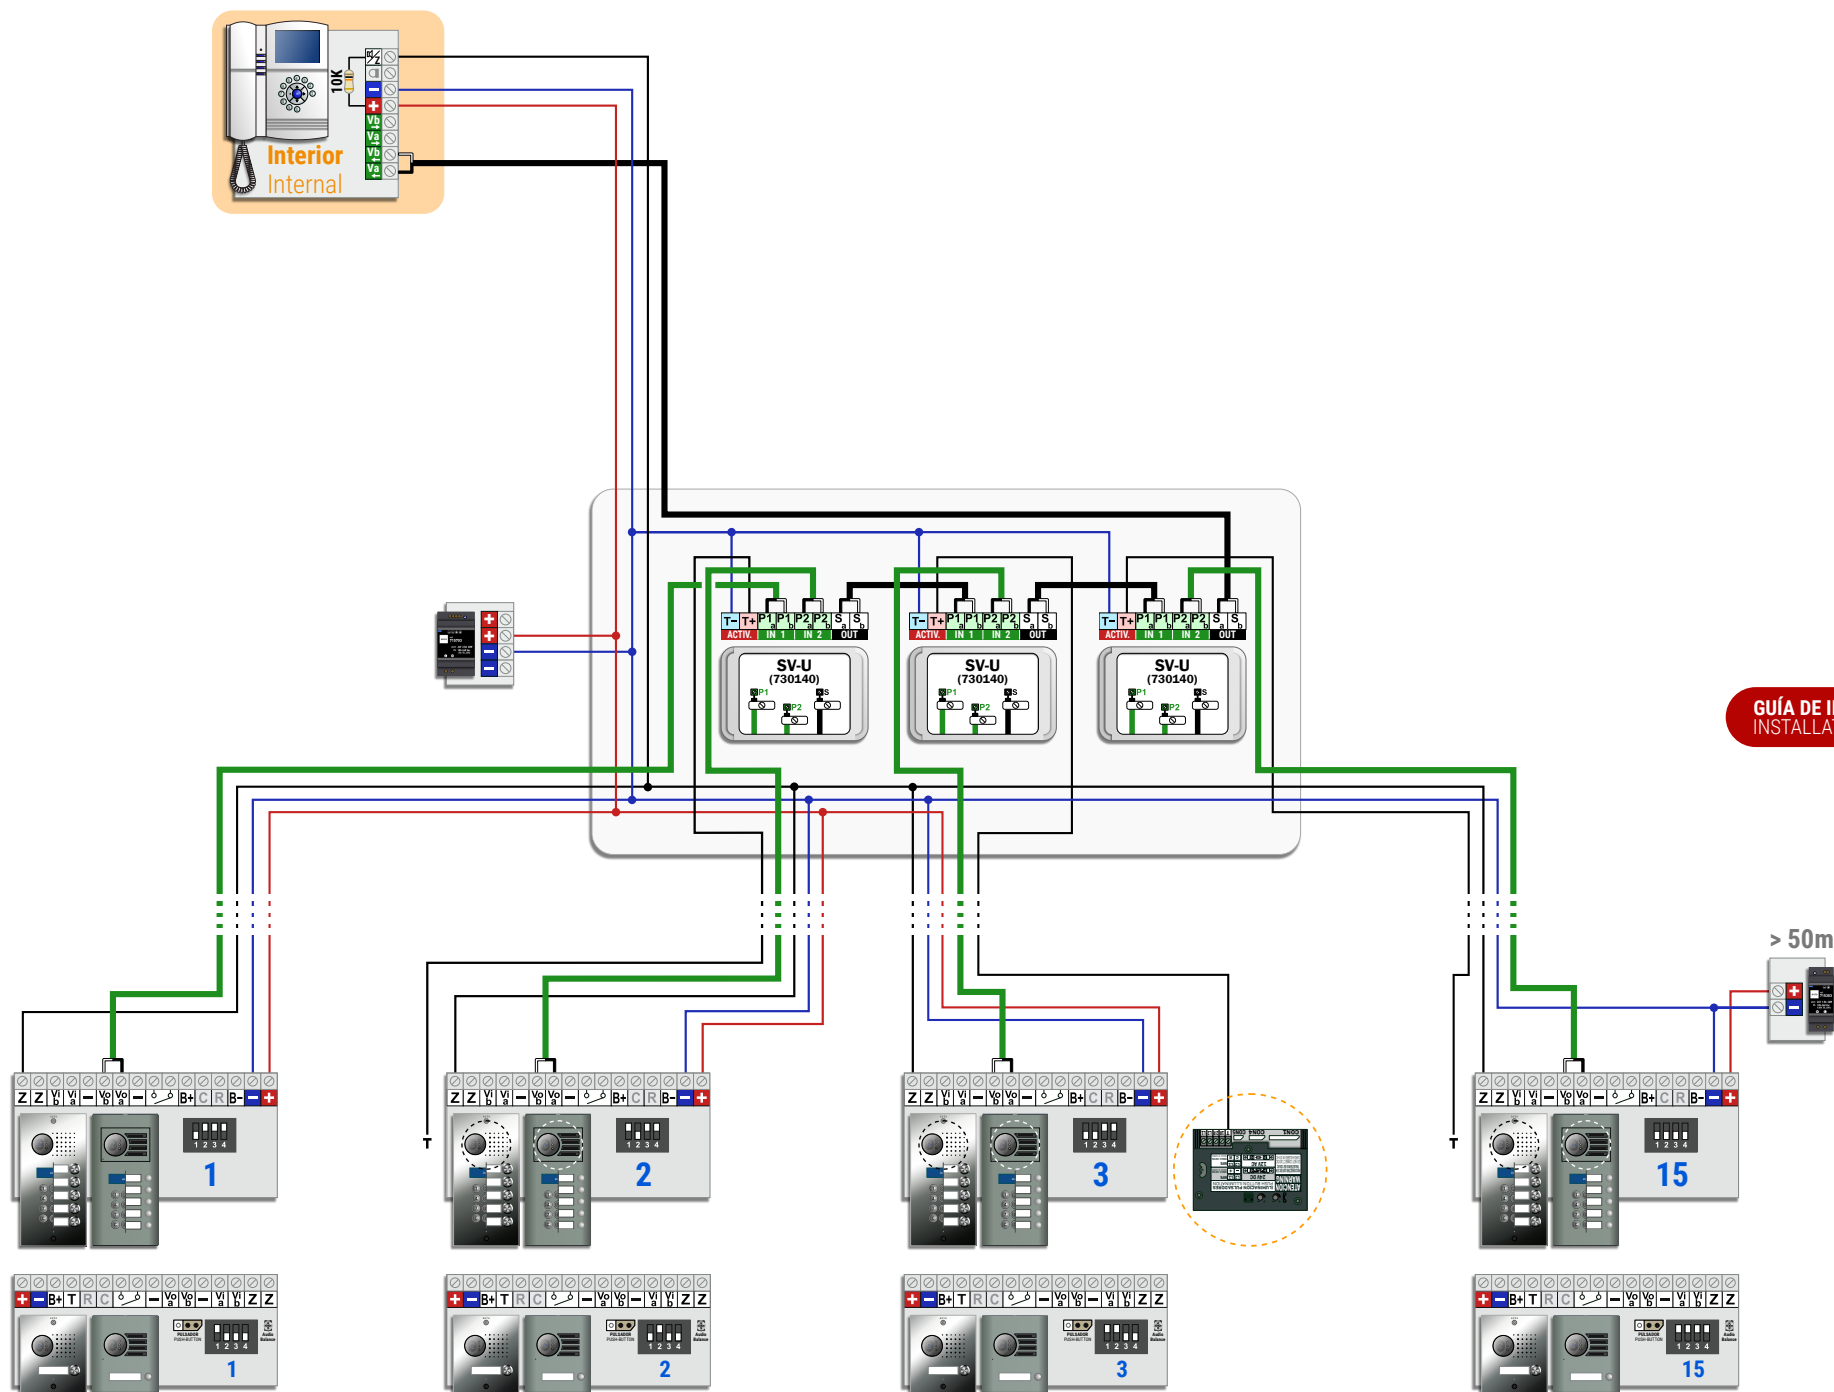

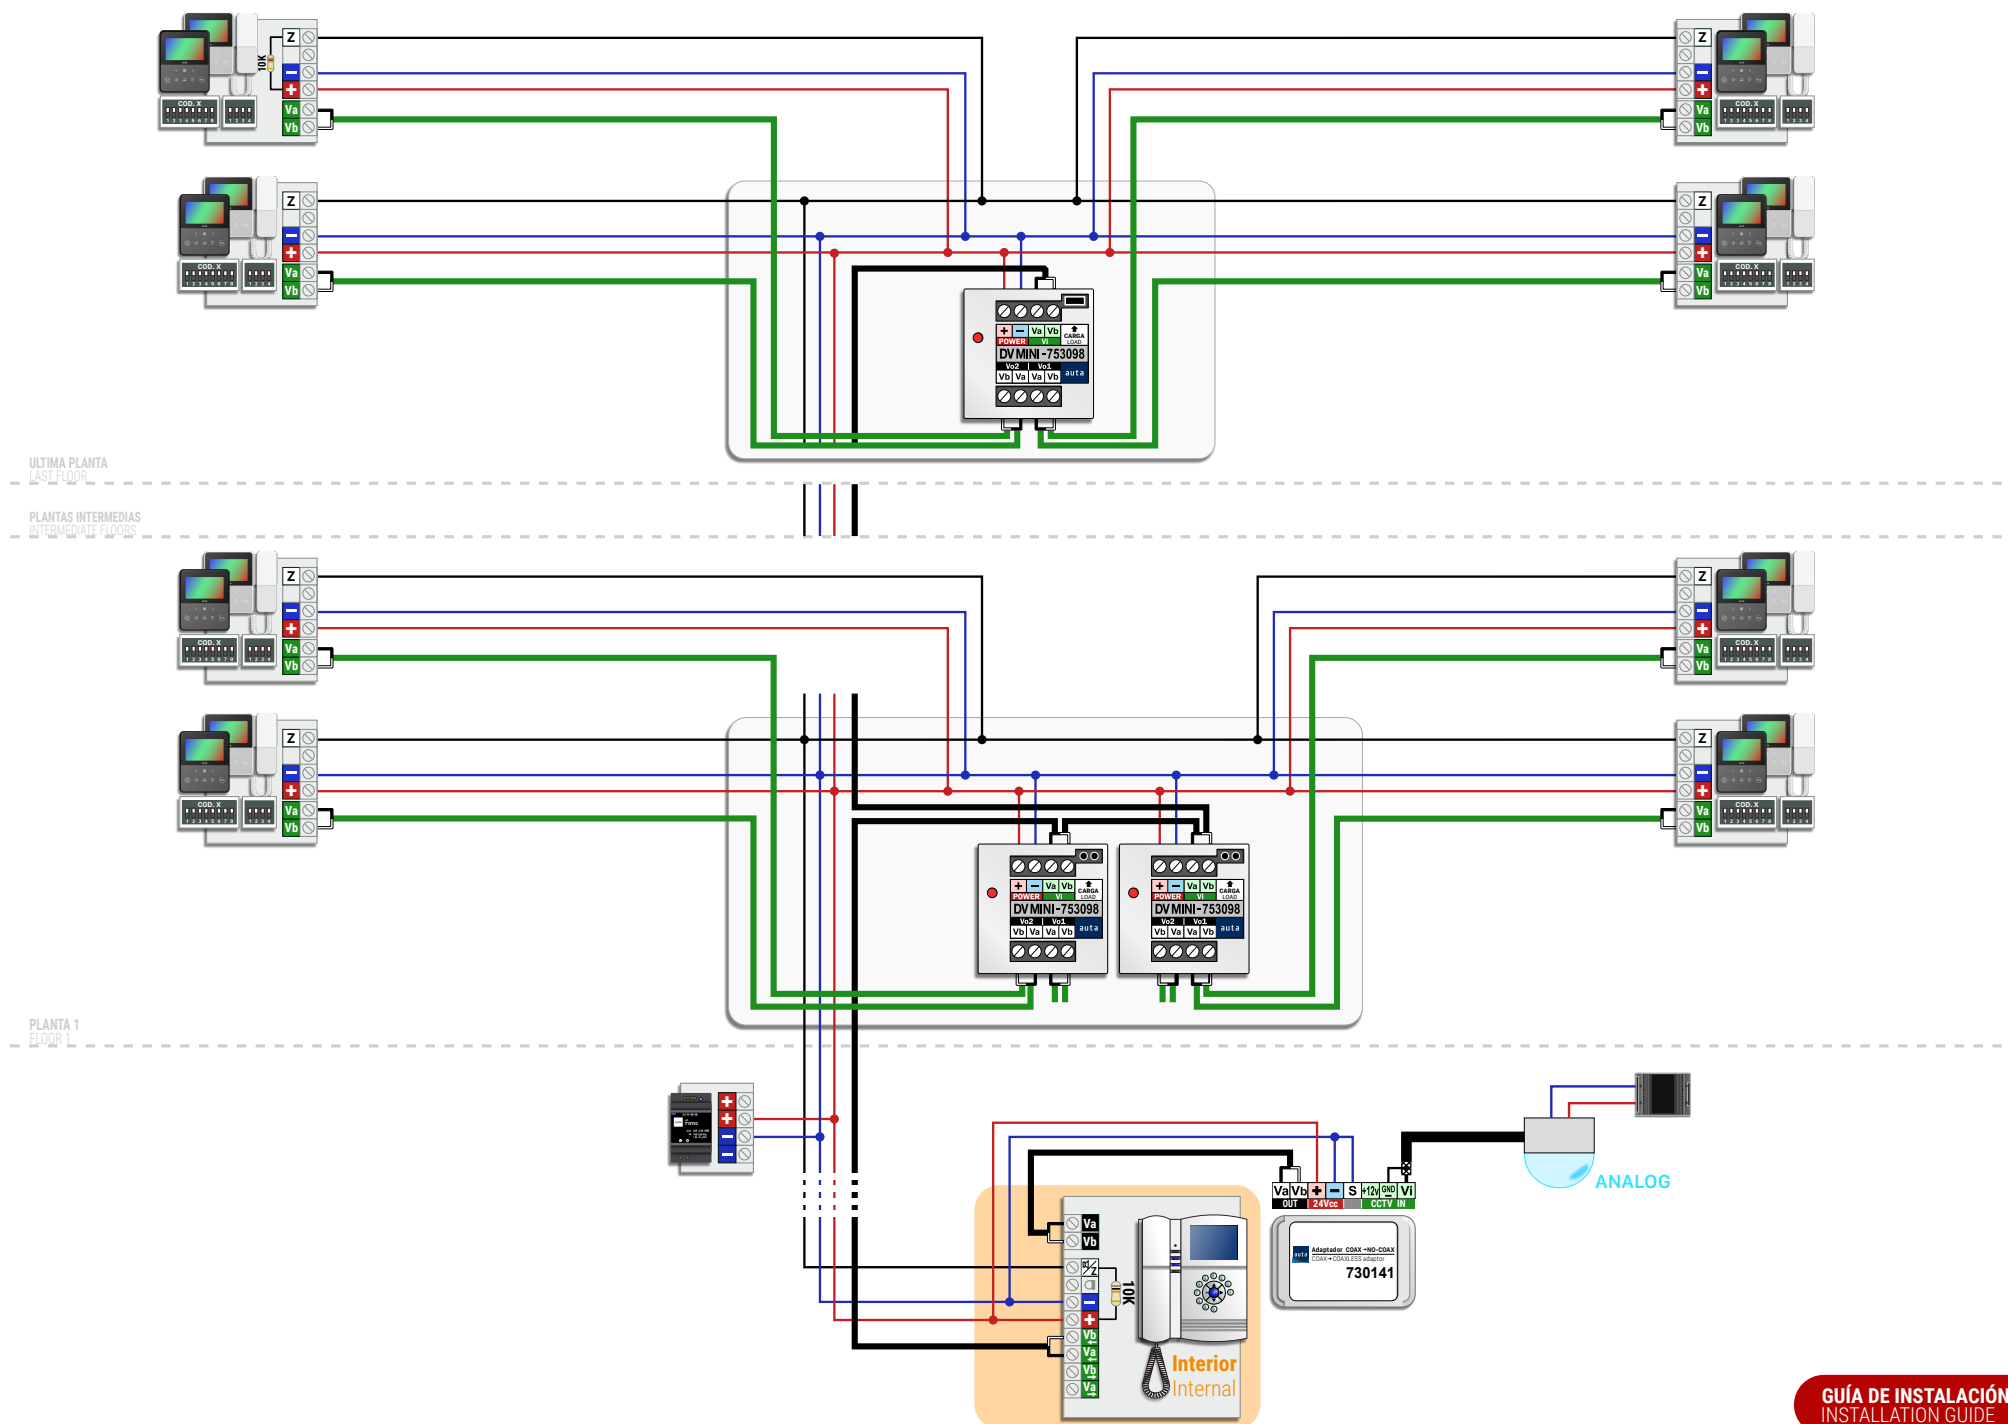


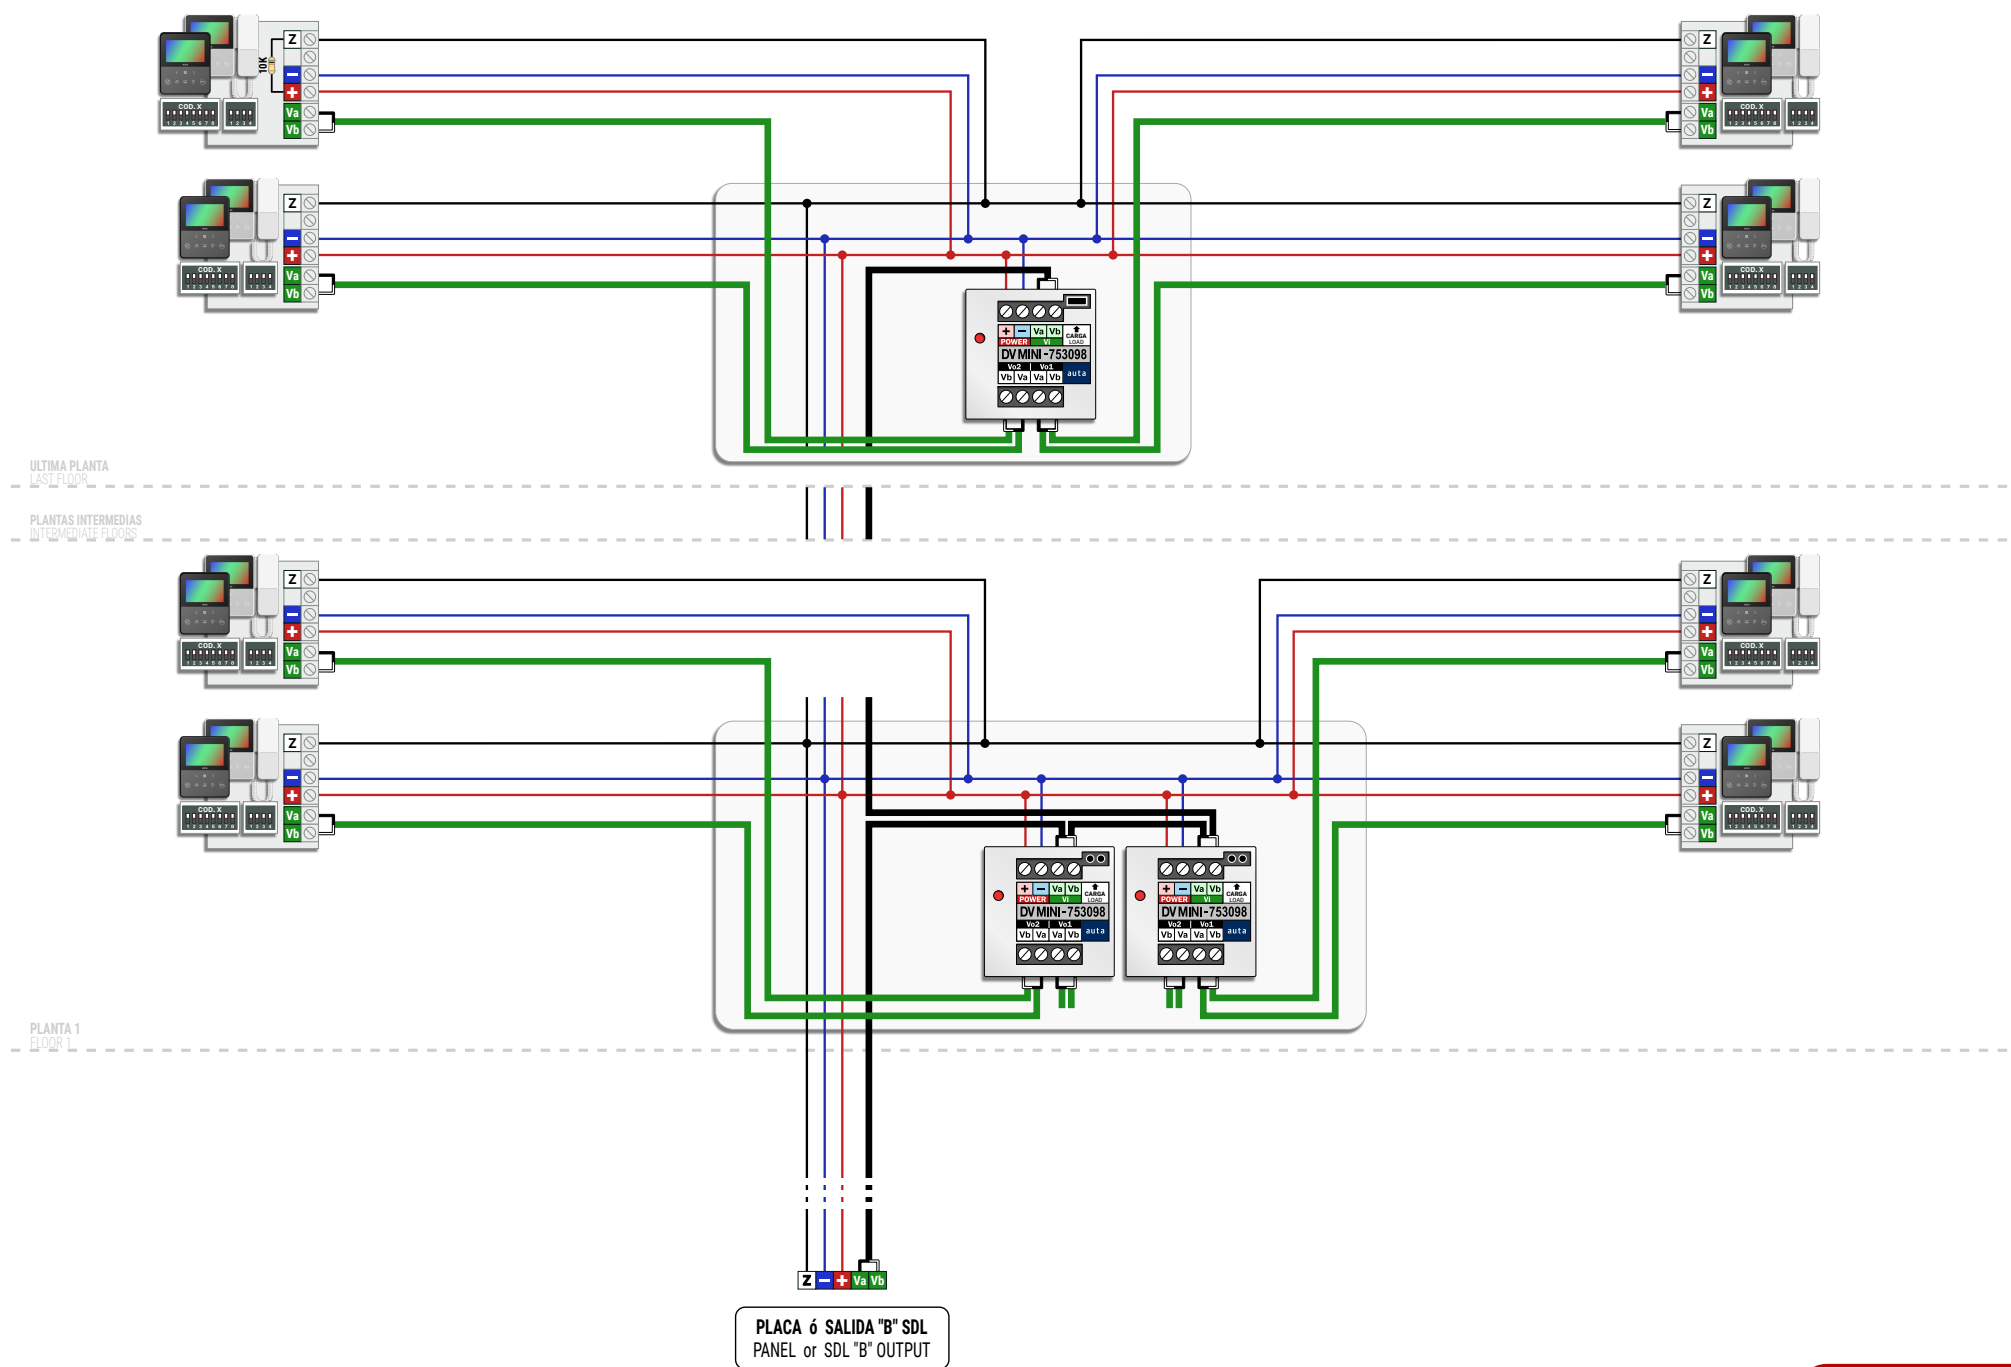

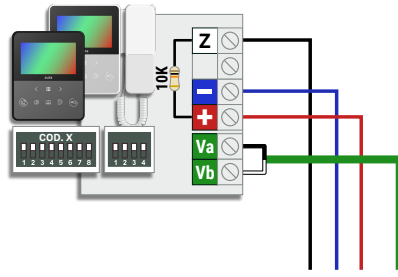


ULTIMA PLANTA
LAST FLOOR


PLANTAS INTERMEDIAS
INTERMEDIATE FLOORS

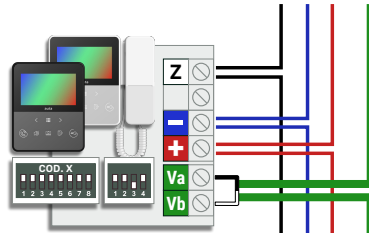

PLANTA 3
FLOOR 3

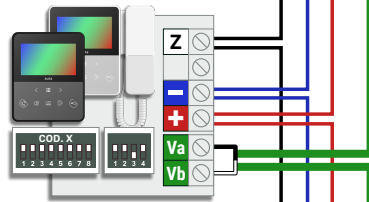



PLANTA 2
FLOOR 2

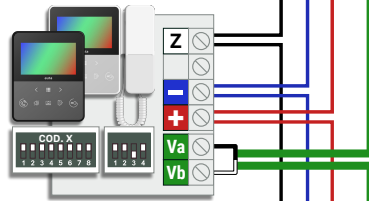

PLANTA 1
FLOOR 1

Z - + Va Vb

PLACA ó SALIDA "B" SDL
PANEL or SDL "B" OUTPUT



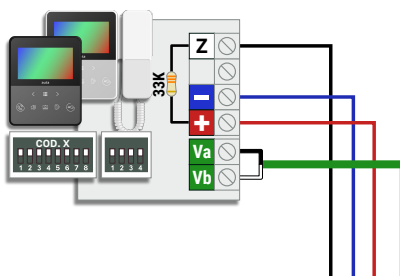
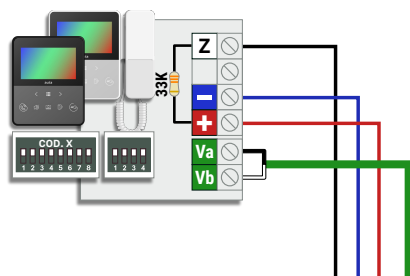


ULTIMA PLANTA
LAST FLOOR


PLANTAS INTERMEDIAS
INTERMEDIATE FLOORS

PLANTA 2
FLOOR 2

PLANTA 1
FLOOR 1

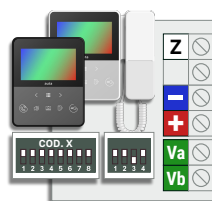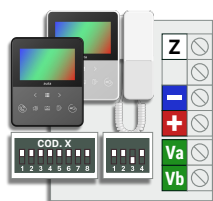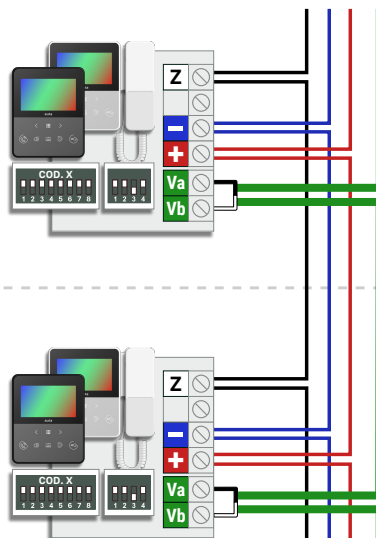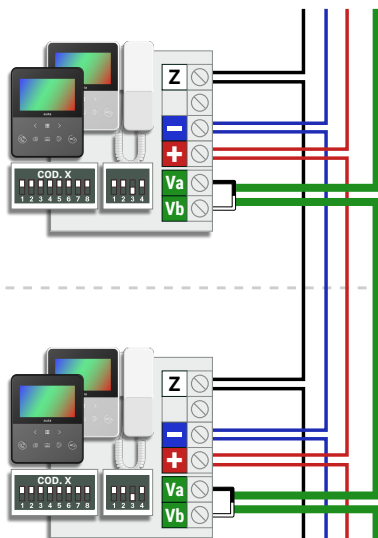

VERTICAL 3
RISER 3

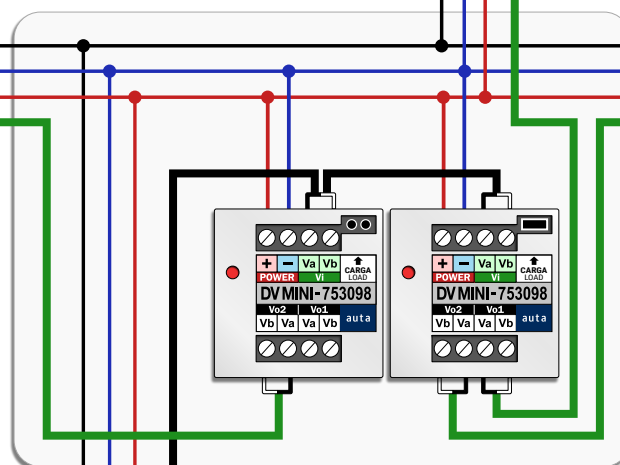

PLACA ó SALIDA "B" SDL
PANEL or SDL "B" OUTPUT

Nº MÁXIMO DE ELEMENTOS MAX. NUMBER OF ELEMENTS



ELEMENTOS UNITS	ALV-1.5A (715303)	ALV-2.5A (715703)
	20	40
	50	100
LLAMADA SIMULTÁNEA SIMULTANEOUS CALL	3	5

SECCIONES Y CONEXIONES RECOMENDADAS RECOMMENDED SECTIONS AND CONNECTIONS


SECCIONES WIRING SECTIONS	HASTA 100m UP TO 100m
+ - Z Va Vb	0.22mm AWG22

EL CABLEADO NO DEBE PASAR CERCA DE LA LINEA ELÉCTRICA
WIRING MUST NOT BE RUN CLOSE TO THE ELECTRICAL LINE

CAT 5/6/FTP	AUTA
	+
	-
	Va
	Vb
	Z
100% COBRE 100% COPPER	

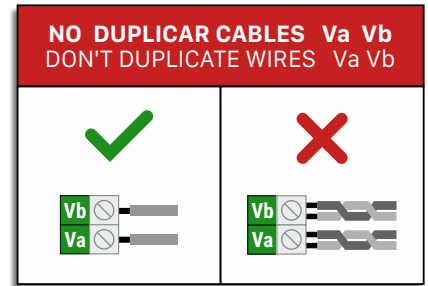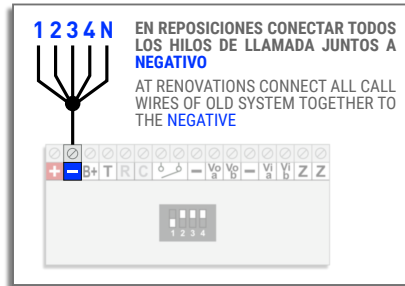


CONFIGURACIÓN DE VIDEO VIDEO CONFIGURATION

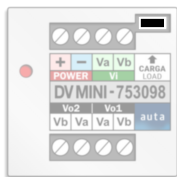

QUITAR EL JUMPER DE CARGA EN TODOS LOS DISTRIBUIDORES DE LA MISMA LINEA EXCEPTO EN EL ÚLTIMO.



REMOVE THE LOAD JUMPER IN ALL VIDEO DISTRIBUTORS OF THE SAME LINE EXCEPT IN THE LAST ONE.

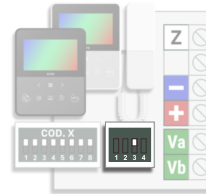

EN SISTEMAS CON DISTRIBUCION EN CASCADA COLOCAR EL SWITCH 3 ABAJO (OFF) EN TODOS LOS MONITORES DE LA MISMA LINEA EXCEPTO EN EL ÚLTIMO.

AT SYSTEMS WITH SERIAL DISTRIBUTION SET THE SWITCH 3 DOWN (OFF) IN ALL MONITORS OF THE SAME LINE EXCEPT IN THE LAST ONE.

GESTIÓN DE ABREPUERTAS DOOR OPENER MANAGEMENT

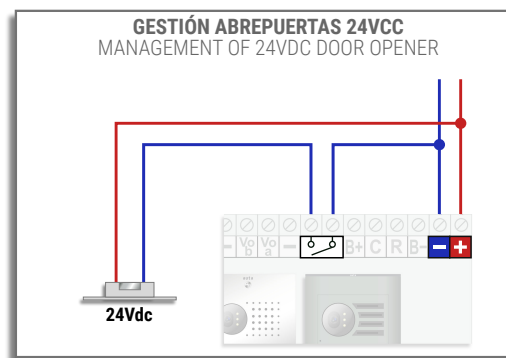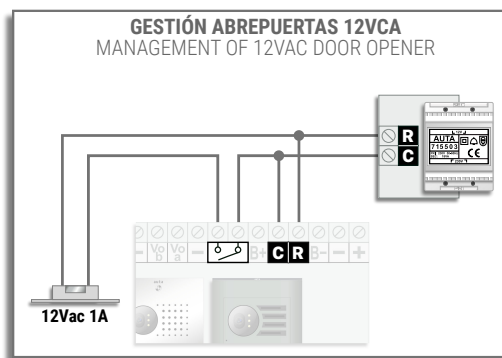

VALOR DE RESIS. FINAL MULTI-VERTICAL END OF LINE RESIS. VALOUR FOR MULTI-RISER

Nº VERTICALES	Nº OF RISERS
1x (10K)	7x (68K)
2x (22K)	8x (82K)
3x (33K)	9x (82K)
4x (39K)	10x (100K)
5x (56K)	11x (100K)
6x (56K)	12x (120K)



auta.es

auta

Bringing people together

V 2.0